



SOUŘADNICE VYTÝČOVACÍCH BODŮ			SOUŘADNICE VYTÝČOVACÍCH BODŮ		
BOD	POLOHA X	POLOHA Y	BOD	POLOHA X	POLOHA Y
1	-743883.90	-1040310.26	17	-743872.84	-1040206.03
2	-743873.12	-1040300.09	18	-743871.70	-1040205.48
3	-743879.24	-1040294.10	19	-743870.61	-1040204.85
4	-743883.62	-1040288.40	20	-743869.72	-1040204.31
5	-743885.69	-1040281.52	21	-743869.61	-1040201.72
6	-743886.01	-1040278.84	22	-743868.40	-1040199.74
7	-743887.66	-1040269.16	23	-743868.31	-1040203.45
8	-743888.08	-1040267.29	24	-743865.98	-1040206.88
9	-743888.67	-1040265.47	25	-743862.96	-1040211.31
10	-743894.21	-1040250.82	A	-743867.99	-1040218.34
11	-743895.05	-1040247.95	B	-743845.32	-1040239.09
12	-743895.46	-1040244.98	C	-743823.94	-1040258.67
13	-743895.77	-1040240.02	D	-743781.86	-1040196.88
14	-743892.19	-1040223.07	E	-743853.37	-1040247.88
15	-743880.88	-1040209.96	F	-743863.90	-1040247.77
16	-743877.96	-1040208.34	G	-743882.01	-1040229.27

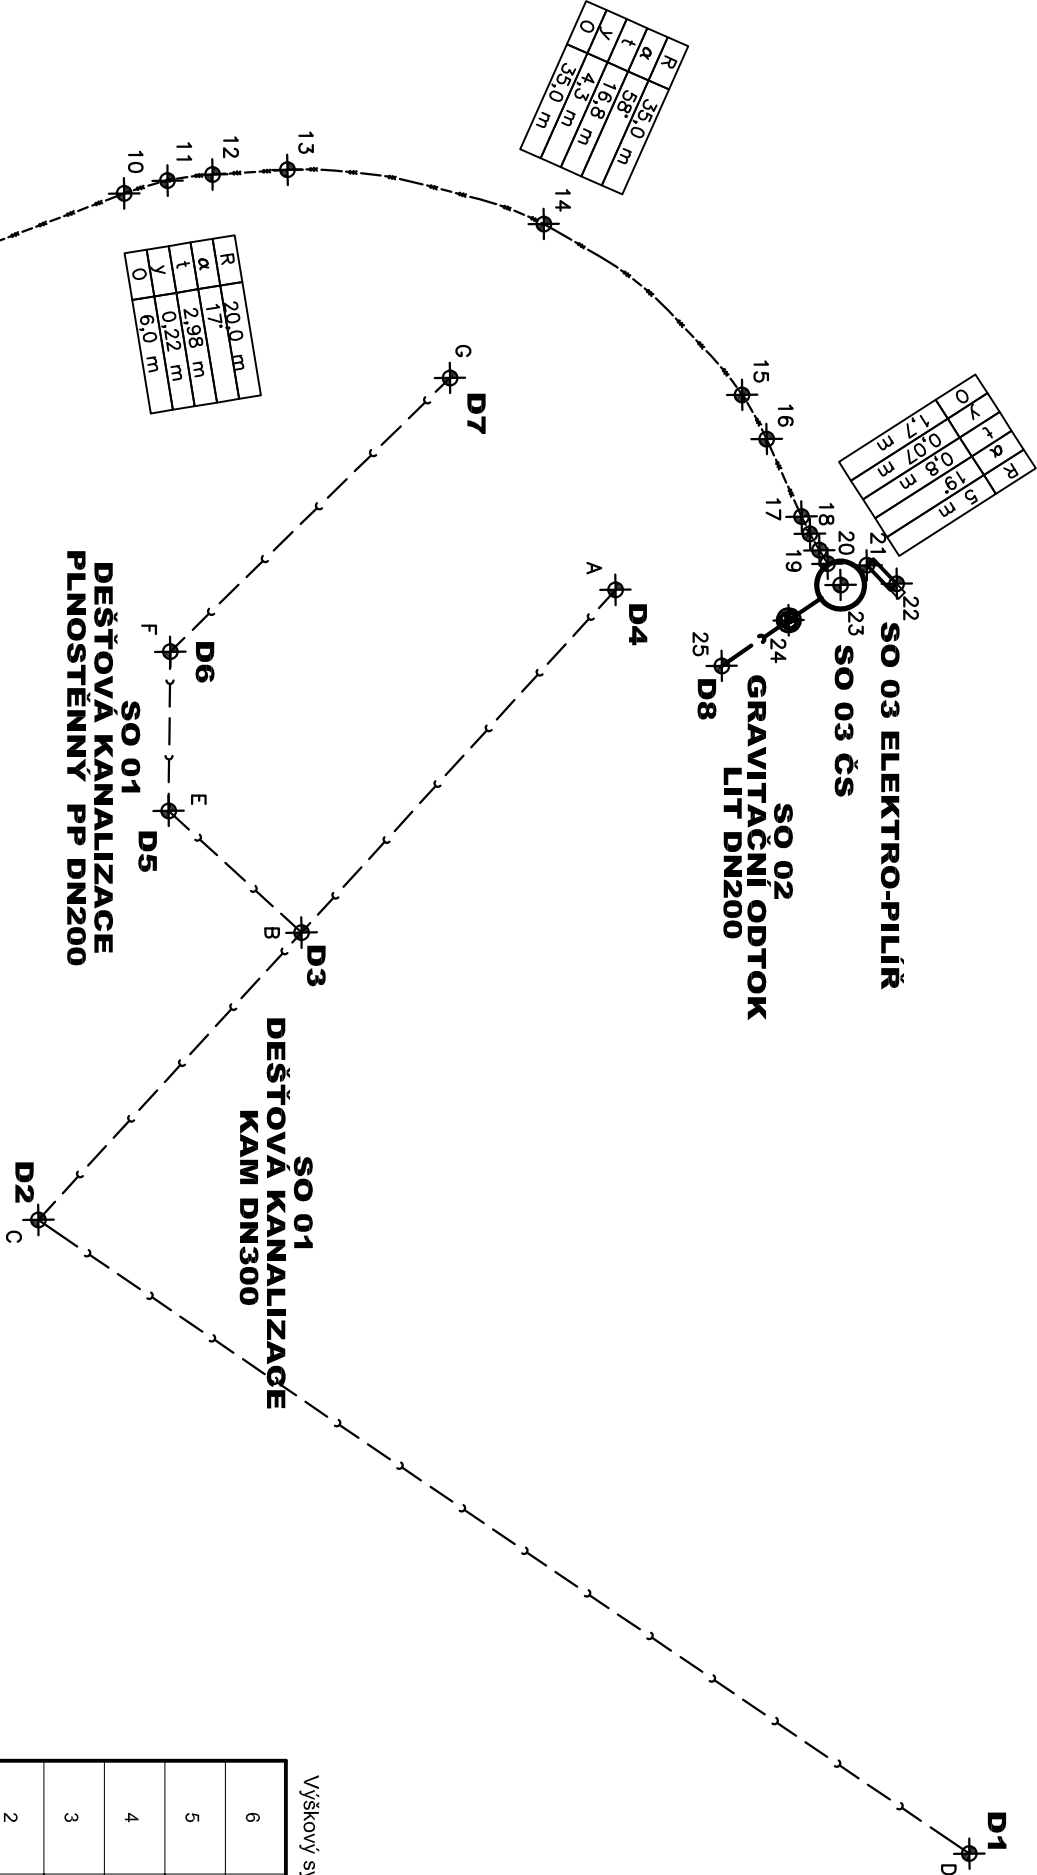

Výškový systém Balt p.v.

Soutřadný systém S-JTSK

6			
5			
4			
3			
2			
1	ČISTOPIS	31.12.2022	Ing. Rinn
REVIZE	POPIS	DATUM	SCHVÁLIL

<div>Sweco Hydroprojekt a.s. Ústředí Praha</div> <div>Táborská 31, 140 16 Praha 4; praha@sweco.cz; www.sweco.cz</div>					<div>SWECO</div> <div>Sustainable engineering and design</div> <div></div>				
VYPRACOVAL	Ing. Rinn	HIP	Ing. Kuba, Ph.D.	T. KONTROLA	Ing. Kuba, Ph.D.				
PROJEKTANT	Ing. Rinn	ŘEDITEL DIVIZE	Ing. Hanák	DATUM	12/2022				
OBJEDNATEL	HLAVNÍ MĚSTO PRAHA			OKRES	Praha Bubeněč				
AKCĚ: ÚČOV NÁTOKOVÝ LABYRINT LEVÝ BŘEH CELKOVÁ PŘESTAVBA A ETAPA 0004 STAVBA č. 6963				ČÍSLO ZAKÁZKY	11-9242-02-05				
				STUPĚŇ	TDW				
				FORMÁT	2x44				
				MĚŘÍTKO	1:500				
				ARCHIVNÍ ČÍSLO	003224/23/1				
Odvodnění v areálu Ekotechnického muzea				SO/PS					
ČÁST STAVBY									
PŘÍLOHA:	VYTÝČOVACÍ SITUACE			ČÍSLO PŘÍLOHY	D.1.1.4	d			
							1		

Tato dokumentace včetně všech příloh (s výjimkou dat poskytnutých objednatelům) je duševním vlastnictvím společnosti Sweco Hydroprojekt a.s. Objednatel této dokumentace je oprávněn ji využít k účelům vyplývajícím z uzavřené smlouvy bez jakéhokoli omezení. Jine osoby (jak fyzické, tak právnické) nejsou bez předchozího výslovného souhlasu objednatatele oprávněny tuto dokumentaci ani její části jakkoli využívat, kopírovat (ani jiným způsobem rozmnožovat) nebo zpřístupnit dalším osobám.

Poznamínka: Podpisy zpracovatelů jsou připojeny pouze k výstisku číslo 01 nebo originálu přílohy (matrice).