

ÚZEMÍ  
POVRCH ÚZEMÍ  
PARCELY  
POVODI  
VZDÁLENOST ŠACHET  
NÁZVY ŠACHET

PODÉLNÝ PROFIL  
DEŠŤOVÉ KANALIZACE

MĚŘÍTKO 1:1000 / 1:100


HLOUBKA VÝKOPU

KÓTA DNA POTRUBÍ


KÓTA TERÉNU

STANIČENÍ [Km],[m]

SKLON [promile] - DÉLKA [m]  
DN [mm] - MATERIÁL - DÉLKA [m]  
KAPACITA [l/s] - RYCHLOST [m/s] (dle: Colebrook)


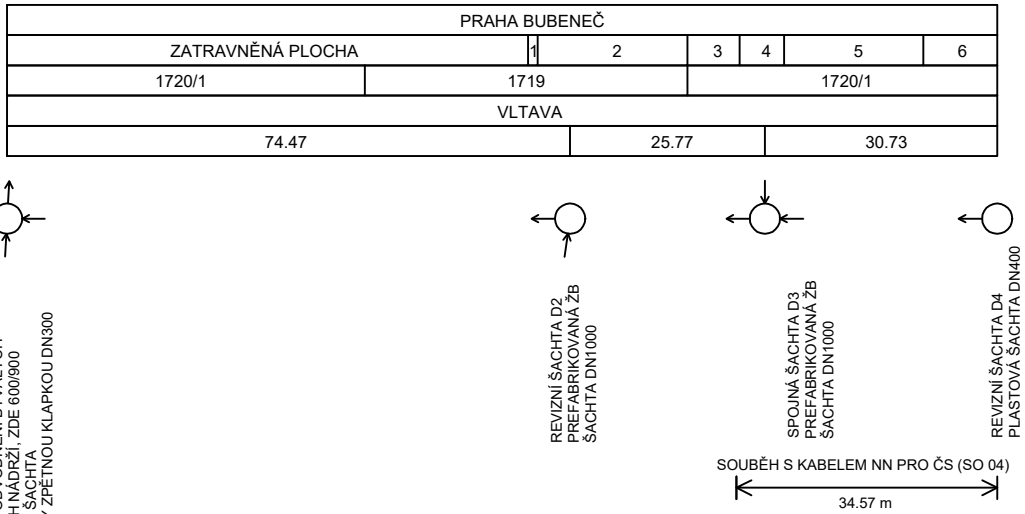


DI VYVÝSTĚNÍ DO ODVODNĚNÍ BYVALÝCH  
SÚBĚH S KABELEM NN PRO ČS (SO 04)  
MONTÁŽNÍ ŽB ŠACHTA  
OCHRANA STOKY ZPĚTNOU KLAPKOU DN300

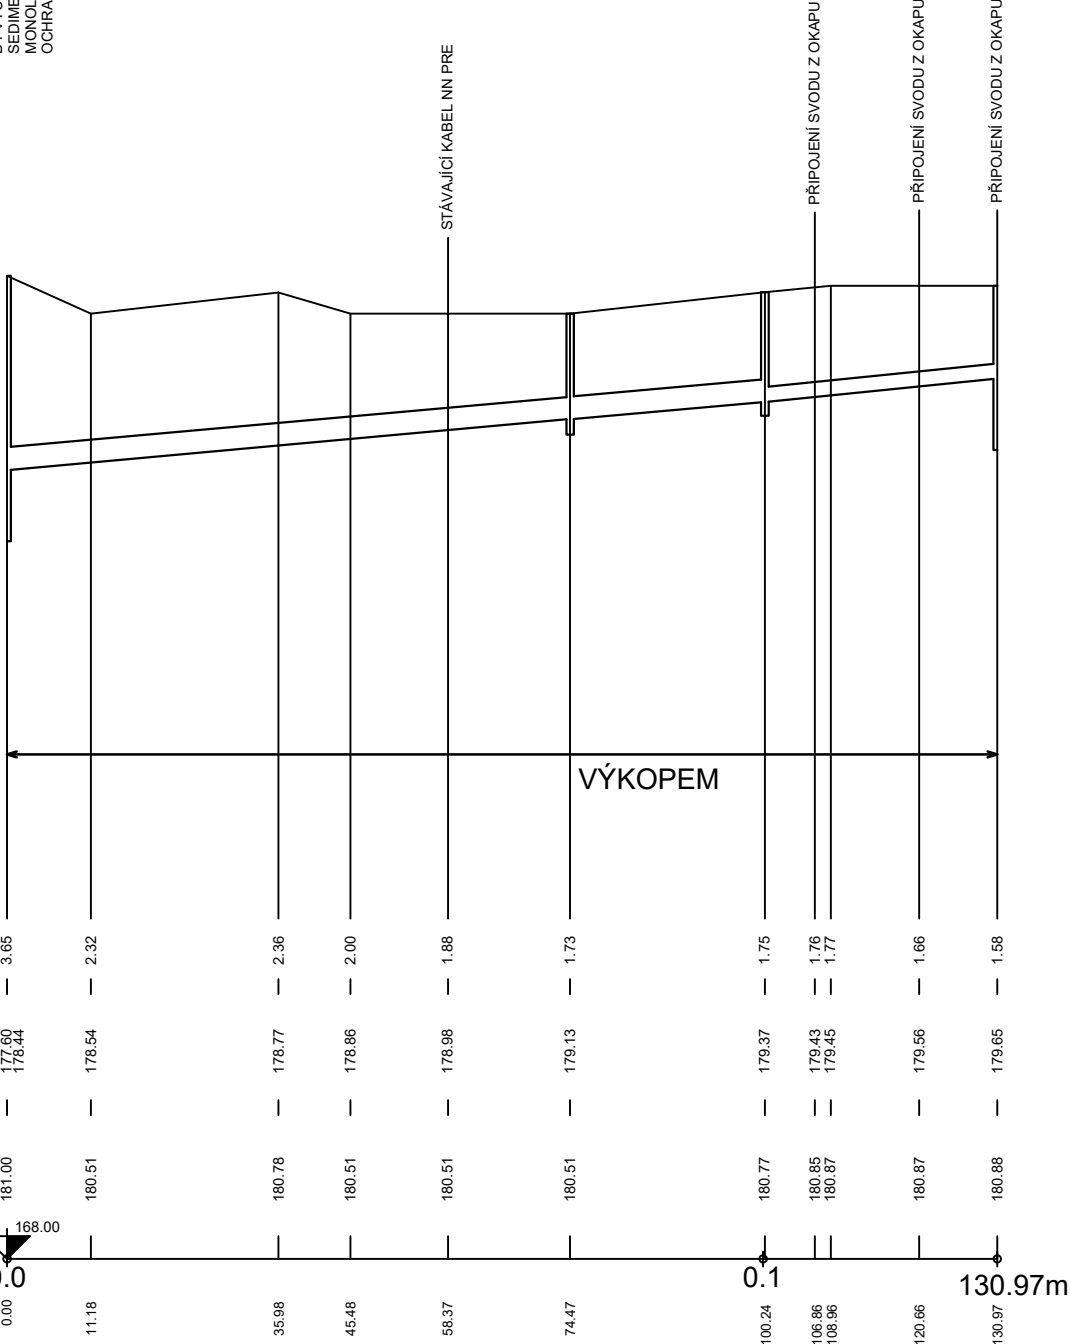

9.24 - 130.97	
DN300 - KAM - 100.24	DN200 - PP UR2 - 30.73
83.37 - 1.18	48.14 - 1.53

LEGENDA:  
1) ZPEVNĚNÁ PLOCHA  
2) ZATRAVNĚNÁ PLOCHA  
3) ZPEVNĚNÁ PLOCHA  
4) ZATRAVNĚNÁ PLOCHA  
5) ZPEVNĚNÁ PLOCHA  
6) ZATRAVNĚNÁ PLOCHA

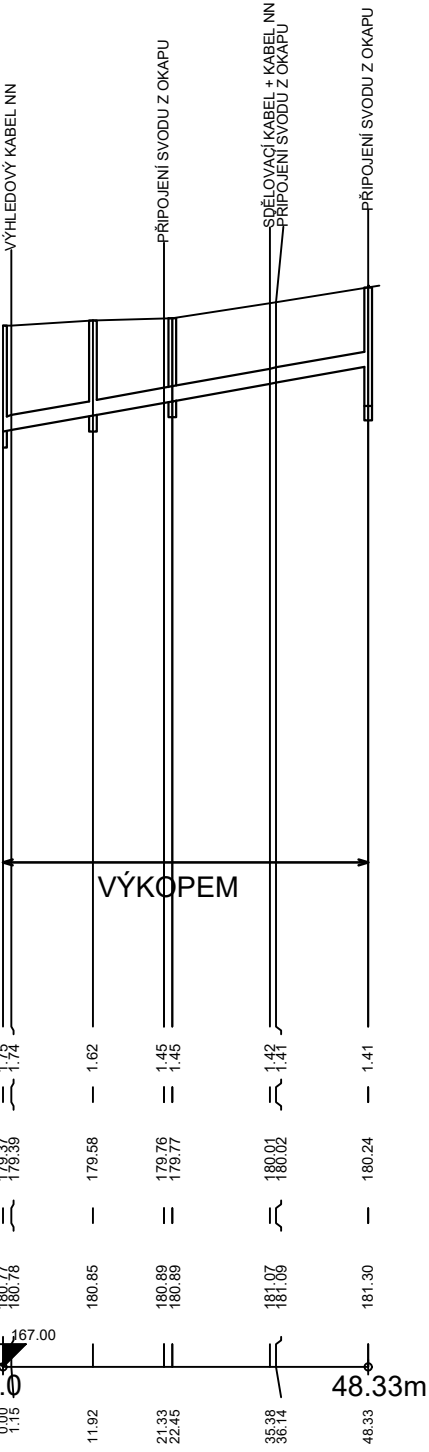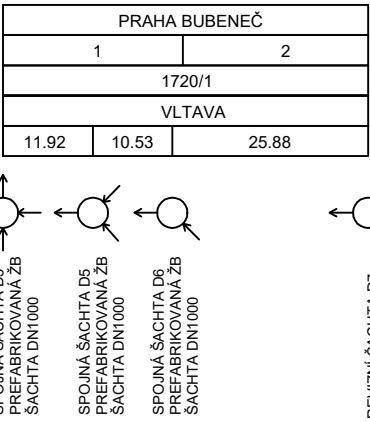

18.00 - 48.33	
DN200 - PP UR2 - 48.33	
70.59 - 2.25	

LEGENDA:  
1) ZPEVNĚNÁ PLOCHA  
2) ZATRAVNĚNÁ PLOCHA

Výškový systém Balt p.v.

6			
5			
4			
3			
2			
1	ČISTOPIS	31.12.2022	Ing. Rinn
REVIZE	POPIS	DATUM	SCHVÁLIL

Sweco Hydroprojekt a.s. Ústředí Praha Táborská 31, 140 16 Praha 4; praha@sweco.cz; www.sweco.cz				<div>SWECO</div> <div>Sustainable engineering and design</div>	
VYPRACOVAL	Ing. Rinn	HIP	Ing. Kuba, Ph.D.	T. KONTROLA	Ing. Kuba, Ph.D.
PROJEKTANT	Ing. Rinn	ŘEDITEL DIVIZE	Ing. Hanák	DATUM	12/2022
OBJEDNATEL	HLAVNÍ MĚSTO PRAHA			OKRES	Praha Bubeneč
AKCE: ÚČOV NÁTOKOVÝ LABYRINT LEVÝ BŘEH CELKOVÁ PŘESTAVBA A ETAPA 0004 STAVBA č. 6963 Odvodnění v areálu Ekotechnického muzea				ČÍSLO ZAKÁZKY	11-9242-02-05
				STUPEŇ	TDW
				FORMÁT	3xA4
				MĚŘÍTKO	1:100
				ARCHIVNÍ ČÍSLO	003225/23/1
ČÁST STAVBY	PŘÍPOJKA DEŠŤOVÉ KANALIZACE			SO/PS	SO 01
PŘÍLOHA: PODÉLNÝ PROFIL DEŠŤOVÉ KANALIZACE				ČÍSLO PŘÍLOHY	D.1.1.5
					b 1

Tato dokumentace včetně všech příloh (s výjimkou dat poskytnutých objednatelem) je duševním vlastnictvím akciové společnosti Sweco Hydroprojekt a.s. Objednatel této dokumentace je oprávněn ji využít k účelům vyplývajícím z uzavřené smlouvy bez jakéhokoli omezení. Jiné osoby (jak fyzické, tak právnické) nejsou bez předchozího výslovného souhlasu objednatele oprávněny tuto dokumentaci ani její části jakkoli využívat, kopírovat (ani jiným způsobem rozmnožovat) nebo zpřístupnit dalším osobám. Poznámka: Podpisy zpracovatelů jsou připojeny pouze k výtisku číslo 01 nebo originálu přílohy (matrici).