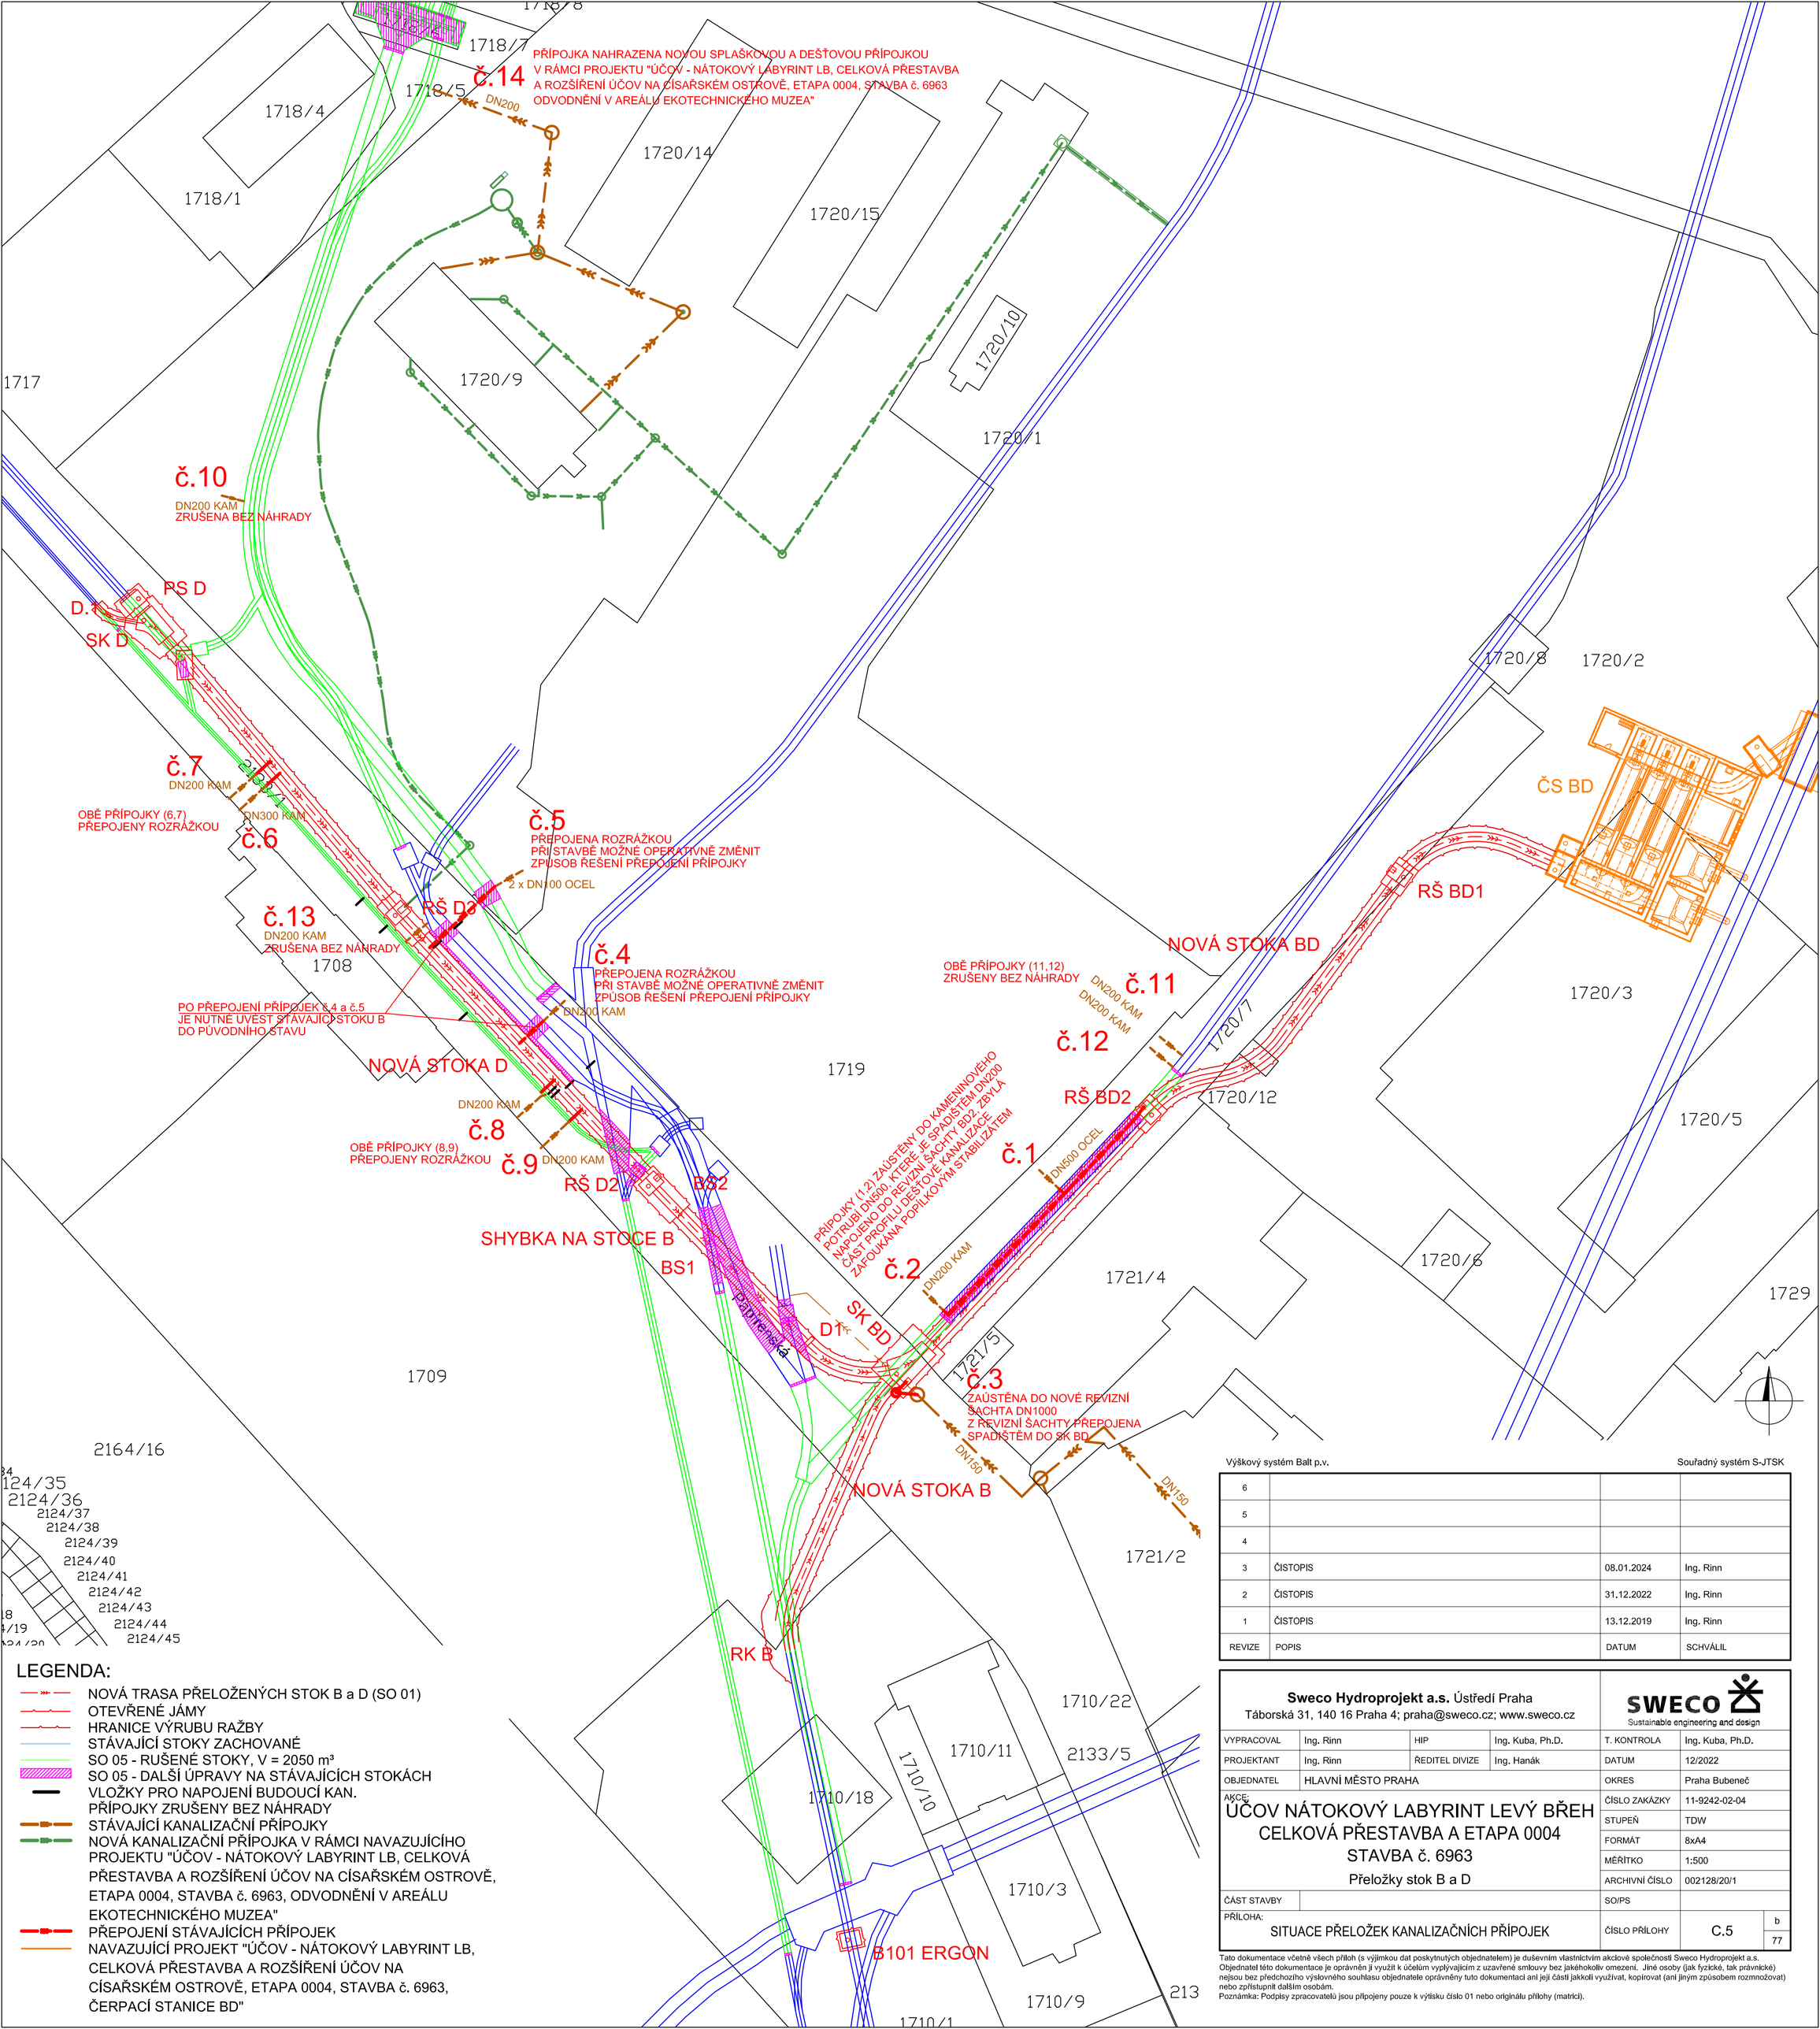

LEGENDA:

- NOVÁ TRASA PŘELOŽENÝCH STOK B a D (SO 01)
- OTEVŘENÉ JÁMY
- HRANICE VÝRUBU RAŽBY
- STÁVAJÍCÍ STOKY ZACHOVANÉ
- SO 05 - RUŠENÉ STOKY, V = 2050 m³
- SO 05 - DALŠÍ ÚPRAVY NA STÁVAJÍCÍCH STOKÁCH
- VLOŽKY PRO NAPOJENÍ BUDOUCÍ KAN.
- PŘÍPOJKY ZRUŠENY BEZ NÁHRADY
- STÁVAJÍCÍ KANALIZAČNÍ PŘÍPOJKY
- NOVÁ KANALIZAČNÍ PŘÍPOJKA V RÁMCI NAVAZUJÍCÍHO PROJEKTU "ÚČOV - NÁTOKOVÝ LABYRINT LB, CELKOVÁ PŘESTAVBA A ROZŠÍŘENÍ ÚČOV NA CÍSAŘSKÉM OSTROVĚ, ETAPA 0004, STAVBA č. 6963, ODVODNĚNÍ V AREÁLU EKOTECHNICKÉHO MUZEA"
- PŘEPOJENÍ STÁVAJÍCÍCH PŘÍPOJEK
- NAVAZUJÍCÍ PROJEKT "ÚČOV - NÁTOKOVÝ LABYRINT LB, CELKOVÁ PŘESTAVBA A ROZŠÍŘENÍ ÚČOV NA CÍSAŘSKÉM OSTROVĚ, ETAPA 0004, STAVBA č. 6963, ČERPACÍ STANICE BD"

Výškový systém Balt p.v. — Souřadný systém S-JTSK

REVIZE	POPIS	DATUM	SCHVÁLIL
6			
5			
4			
3	ČISTOPIS	08.01.2024	Ing. Rinn
2	ČISTOPIS	31.12.2022	Ing. Rinn
1	ČISTOPIS	13.12.2019	Ing. Rinn

Sweco Hydroprojekt a.s. Ústředí Praha
Táborská 31, 140 16 Praha 4; praha@sweco.cz; www.sweco.cz
SWECO Sustainable engineering and design

VYPRACOVAL	Ing. Rinn	HIP	Ing. Kuba, Ph.D.	T. KONTROLA	Ing. Kuba, Ph.D.
PROJEKTANT	Ing. Rinn	ŘEDITEL DIVIZE	Ing. Hanák	DATUM	12/2022
OBJEDNATEL	HLAVNÍ MĚSTO PRAHA			OKRES	Praha Bubeneč
AKCE: ÚČOV NÁTOKOVÝ LABYRINT LEVÝ BŘEH CELKOVÁ PŘESTAVBA A ETAPA 0004 STAVBA č. 6963 Přeložky stok B a D				ČÍSLO ZAKÁZKY	11-9242-02-04
				STUPEŇ	TDW
				FORMÁT	8xA4
				MĚŘÍTKO	1:500
				ARCHIVNÍ ČÍSLO	002128/20/1
ČÁST STAVBY				SO/PS	
PŘÍLOHA: SITUACE PŘELOŽEK KANALIZAČNÍCH PŘÍPOJEK				ČÍSLO PŘÍLOHY	C.5 b 77

Tato dokumentace včetně všech příloh (s výjimkou dat poskytnutých objednatelem) je duševním vlastnictvím akciové společnosti Sweco Hydroprojekt a.s. Objednatel této dokumentace je oprávněn ji využít k účelům vyplývajícím z uzavřené smlouvy bez jakéhokoliv omezení. Jiné osoby (jak fyzické, tak právnické) nejsou bez předchozího výslovného souhlasu objednatele oprávněny tuto dokumentaci ani její části jakkoli využívat, kopírovat (ani jiným způsobem rozmnožovat) nebo zpřístupnit dalším osobám.
Poznámka: Podpisy zpracovatelů jsou připojeny pouze k výtisku číslo 01 nebo originálu přílohy (matrici).