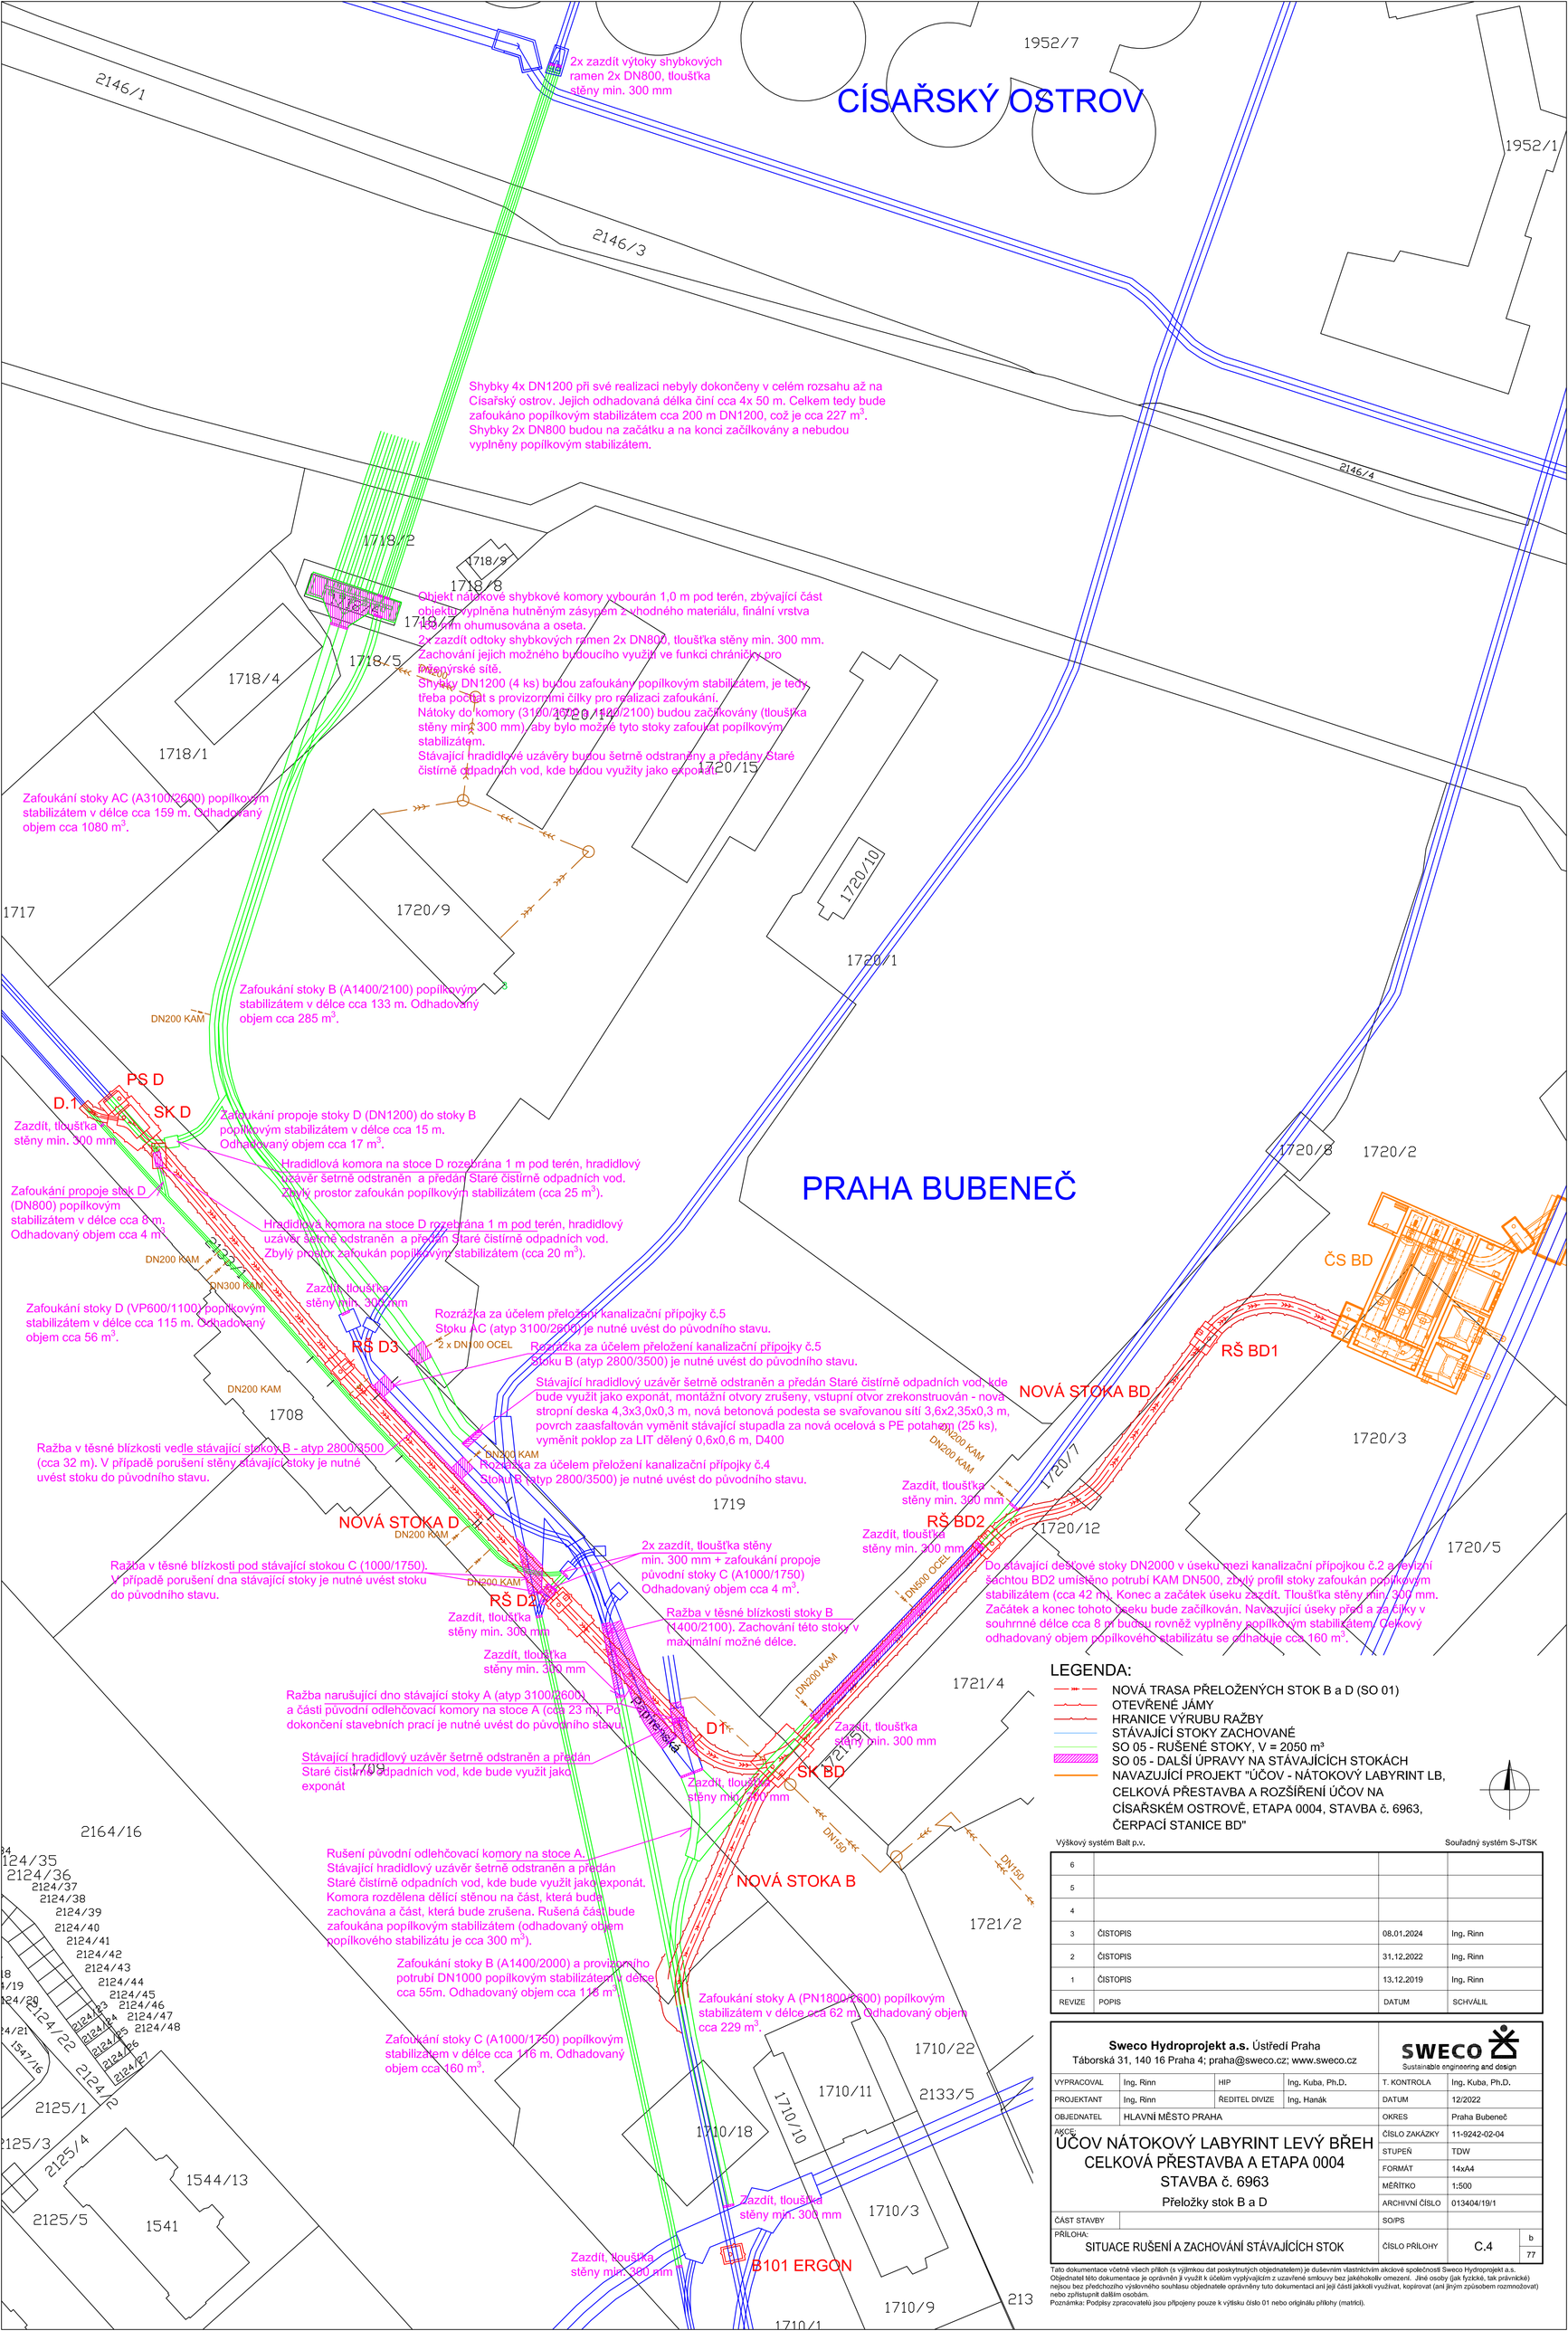

Výškový systém Balt p.v. Souřadný systém S-JTSK

6			
5			
4			
3	ČISTOPIS	08.01.2024	Ing. Rinn
2	ČISTOPIS	31.12.2022	Ing. Rinn
1	ČISTOPIS	13.12.2019	Ing. Rinn
REVIZE	POPIS	DATUM	SCHVÁLIL

Sweco Hydroprojekt a.s. Ústředí Praha
Táborská 31, 140 16 Praha 4; praha@sweco.cz; www.sweco.cz
SWECO Sustainable engineering and design

VYPRACOVAL	Ing. Rinn	HIP	Ing. Kuba, Ph.D.	T. KONTROLA	Ing. Kuba, Ph.D.
PROJEKTANT	Ing. Rinn	ŘEDITEL DIVIZE	Ing. Hanák	DATUM	12/2022
OBJEDNATEL	HLAVNÍ MĚSTO PRAHA			OKRES	Praha Bubeneč

AKCE:
ÚČOV NÁTOKOVÝ LABYRINT LEVÝ BŘEH
CELKOVÁ PŘESTAVBA A ETAPA 0004
STAVBA č. 6963
Přeložky stok B a D

		ČÍSLO ZAKÁZKY	11-9242-02-04
		STUPEŇ	TDW
		FORMÁT	14xA4
		MĚŘÍTKO	1:500
		ARCHIVNÍ ČÍSLO	013404/19/1
ČÁST STAVBY		SO/PS	
PŘÍLOHA: SITUACE RUŠENÍ A ZACHOVÁNÍ STÁVAJÍCÍCH STOK		ČÍSLO PŘÍLOHY	C.4 b
			77

Tato dokumentace včetně všech příloh (s výjimkou dat poskytnutých objednatelem) je duševním vlastnictvím akciové společnosti Sweco Hydroprojekt a.s. Objednatel této dokumentace je oprávněn ji využít k účelům vyplývajícím z uzavřené smlouvy bez jakéhokoliv omezení. Jiné osoby (jak fyzické, tak právnické) nejsou bez předchozího výslovného souhlasu objednatele oprávněny tuto dokumentaci ani její části jakkoli využívat, kopírovat (ani jiným způsobem rozmnožovat) nebo zpřístupnit dalším osobám.

Poznámka: Podpisy zpracovatelů jsou připojeny pouze k výtisku číslo 01 nebo originálu přílohy (matrice).