

ČÍSLO ŽÁDOSTI

2961/2022

VYŘIZUJE

Oddělení: Technická dokumentace

PŘIJATO DNE

05.10.2022

INFORMACE O EXISTENCI SÍTÍ A UMÍSTĚNÍ ZAŘÍZENÍ VEŘEJNÉHO OSVĚTLENÍ VE VLASTNICTVÍ
HLAVNÍHO MĚSTA PRAHY VYŽÁDANÉ PRO AKCI:

NÁZEV AKCE: ÚČOV Nátokový labyrint LB Celková přestavba a rozšíření ÚČOV na Císařském ostrově,

UMÍSTĚNÍ STAVBY: Papírenská 199/6, Praha 6-Bubeneč, 160 00 Praha 6

ŽADATEL

Titul:

Jméno a příjmení: Magdaléna Fleková

E-mail: magdalena.flekova@sweco.cz

Zásady zpracování osobních údajů naleznete [zde](#).

Vážený zákazníku,
reagujeme na Vaši žádost číslo 2961/2022 ze dne 05.10.2022 ve věci poskytnutí informace o existenci sítí veřejného osvětlení v majetku hlavního města Prahy.

Sdělujeme Vám, že na Vámi vymezeném zájmovém území dochází ke střetu s ochranným pásmem evidovaného zařízení veřejného osvětlení.

Zařízení veřejného osvětlení je chráněno ochranným pásmem dle § 46 zákona č. 458/2000 Sb., v platném znění. V těchto pásmech nelze bez souhlasu jeho vlastníka, provádět zemní práce, zřizovat stavby, či umisťovat konstrukce a provádět činnosti, které by jinak znemožňovaly nebo podstatně znesnadňovaly přístup k zařízení veřejného osvětlení, nebo které by mohly ohrozit bezpečnost a spolehlivost provozu.

Informace je platná 90 dní od 05.10.2022 a může být použita jako jeden z podkladů pro zpracování projektové dokumentace, pokud je taková dokumentace zpracovávána. Součástí je situační výkres s vyznačením dotčených zařízení veřejného osvětlení (případně digitální data, pokud o ně bylo požádáno). Umístění zařízení veřejného osvětlení v mapách má pouze informativní charakter.

Toto sdělení nenahrazuje vyjádření vlastníka ani správce veřejného osvětlení ke stavebnímu či územnímu řízení. Vyjádření k plánované akci, zasahující do ochranného pásma, vydává společnost Technologie hlavního města Prahy a. s. (www.thmp.cz).

Upozorňujeme, že na vymezeném území se mohou nacházet energetická zařízení, která nejsou v majetku hlavního města Prahy. Pro informace o takových zařízeních kontaktujte jejich vlastníky.

S pozdravem

Mgr. Michal Pergl
Vedoucí oddělení technické dokumentace

PŘÍLOHY

Rekapitulace žádosti (PDF)

Všeobecné informace (PDF)

Situační výkres zájmového území (PDF)

Výpis objektů (XLSX)

Technologie hlavního města Prahy, a.s.

Dělnická 213/12 | 170 00 Praha 7 - Holešovice | www.thmp.cz

IČ: 256 72 541 | DIČ: CZ 256 72 541 | Společnost je vedena u Městského soudu v Praze, oddíl B, vložka 5402

Bankovní spojení: Komerční banka, a.s. | číslo bankovního účtu: 115-5836140217 / 0100

ČÍSLO ŽÁDOSTI

2961/2022

VYŘIZUJE

Oddělení: Technická dokumentace

PŘIJATO DNE

05.10.2022

REKAPITULACE ŽÁDOSTI

INFORMACE O EXISTENCI SÍTÍ A UMÍSTĚNÍ ZAŘÍZENÍ VEŘEJNÉHO OSVĚTLENÍ VE VLASTNICTVÍ
HLAVNÍHO MĚSTA PRAHY

NÁZEV AKCE: ÚČOV Nátokový labyrint LB Celková přestavba a rozšíření ÚČOV na Císařském ostrově,

UMÍSTĚNÍ STAVBY: Papírenská 199/6, Praha 6-Bubeneč, 160 00 Praha 6

ŽADATEL

Titul:

Jméno a příjmení: Magdaléna Fleková

E-mail: magdalena.flekova@sweco.cz

Zásady zpracování osobních údajů [zde](#)


DOPLŇUJÍCÍ

Velikost výkresu (formát PDF): A3

Požadavek na data pro zpracování projektové dokumentace (formát DXF): NE

Požadavek na vybavení zařízení (formát XLSX): ANO

ZÁJMOVÉ ÚZEMÍ

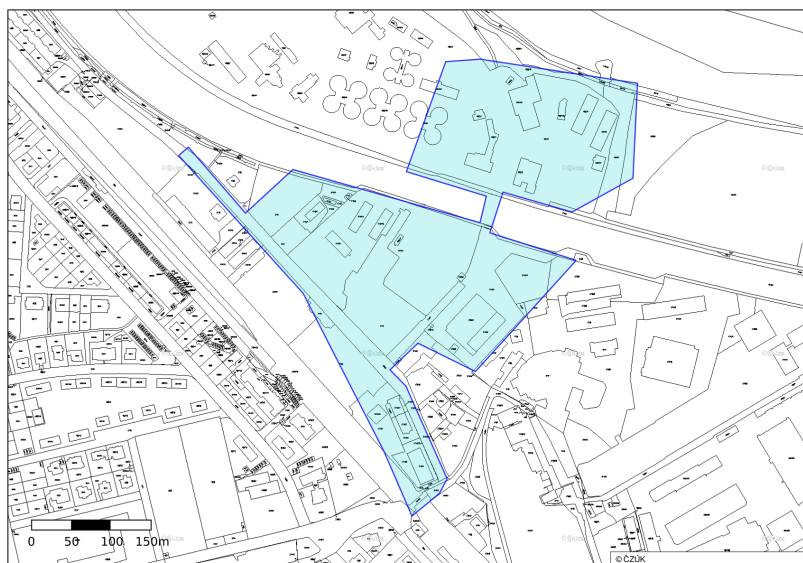


Technologie hlavního města Prahy, a.s.

Dělnická 213/12 | 170 00 Praha 7 - Holešovice | www.thmp.cz

IČ: 256 72 541 | DIČ: CZ 256 72 541 | Společnost je vedená u Městského soudu v Praze, oddíl B, vložka 5402


Bankovní spojení: Komerční banka, a.s. | číslo bankovního účtu: 115-5836140217 / 0100

Klad mapových listů

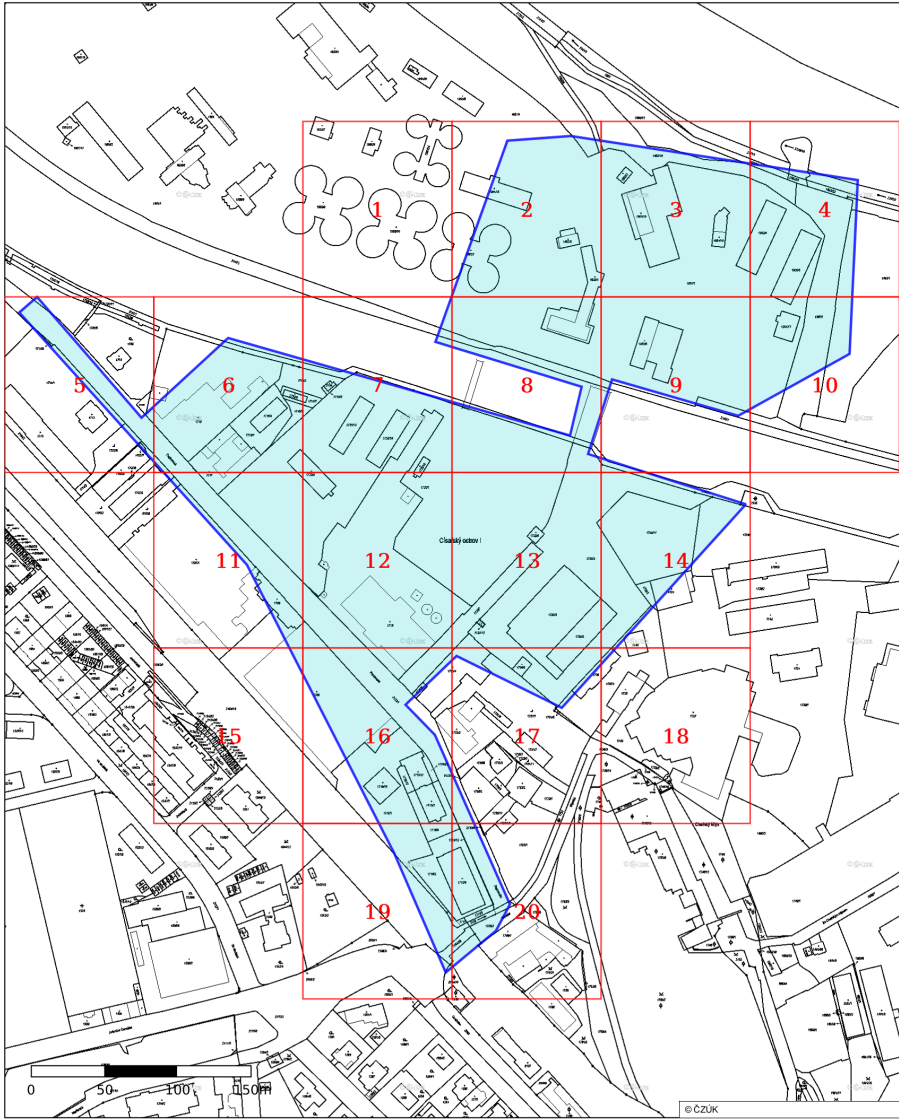


Legenda		
● Zapínací bod	⬢ Elektrické osvětlení	⬢ Plynové osvětlení
▢ Přivěštění přechodu pro chodce	⬢ Veřejné hodiny	⬢ Slavnostní osvětlení
⬢ Architektonický světelný prvek	⬢ Speciální architektonické osvětlení	⬢ Mobilní
⬢ Věšací hodiny	⬢ Rozpínací skříň	⬢ Dělicí skříň
● Kabelová spojka - přímá	● Kabelová spojka - odbočná	— Kabelové vedení - napájecí
— Kabelové vedení - vrchní	— Kabelové vedení - zemní	— Kabelová trasa - vrchní
— Kabelová trasa - zemní		


Situační výkres - list 1

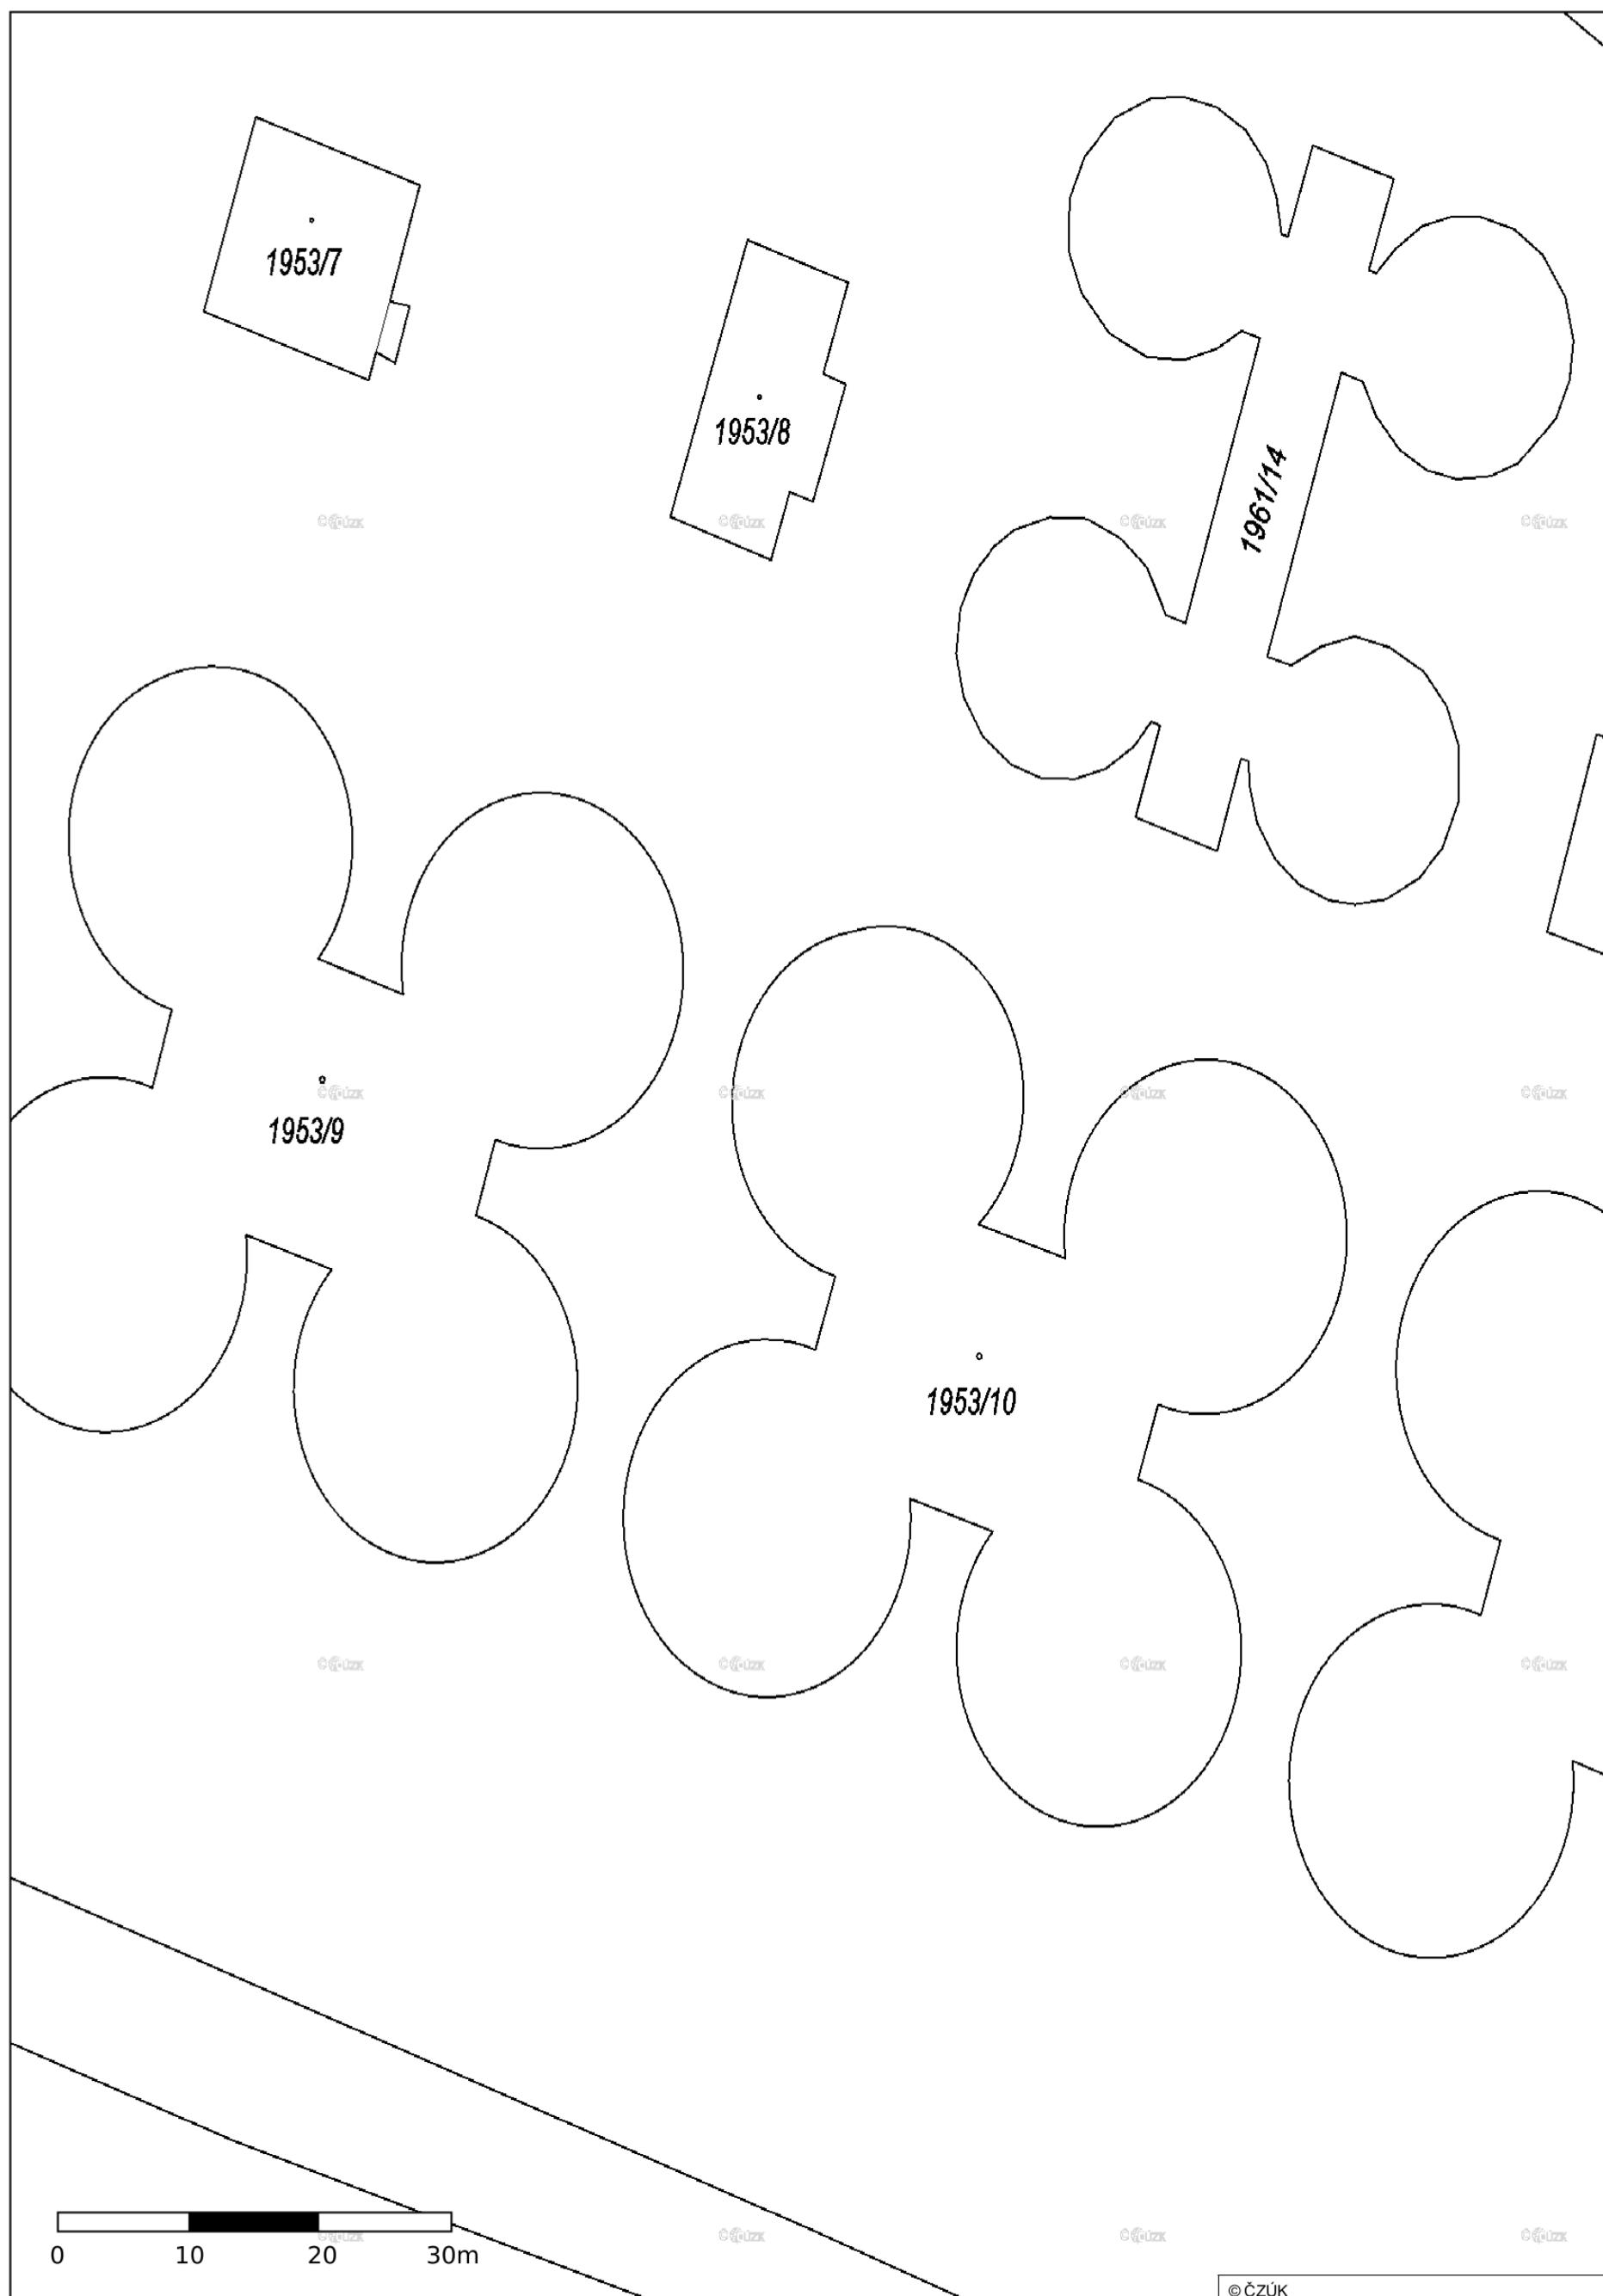


Situační výkres - list 2

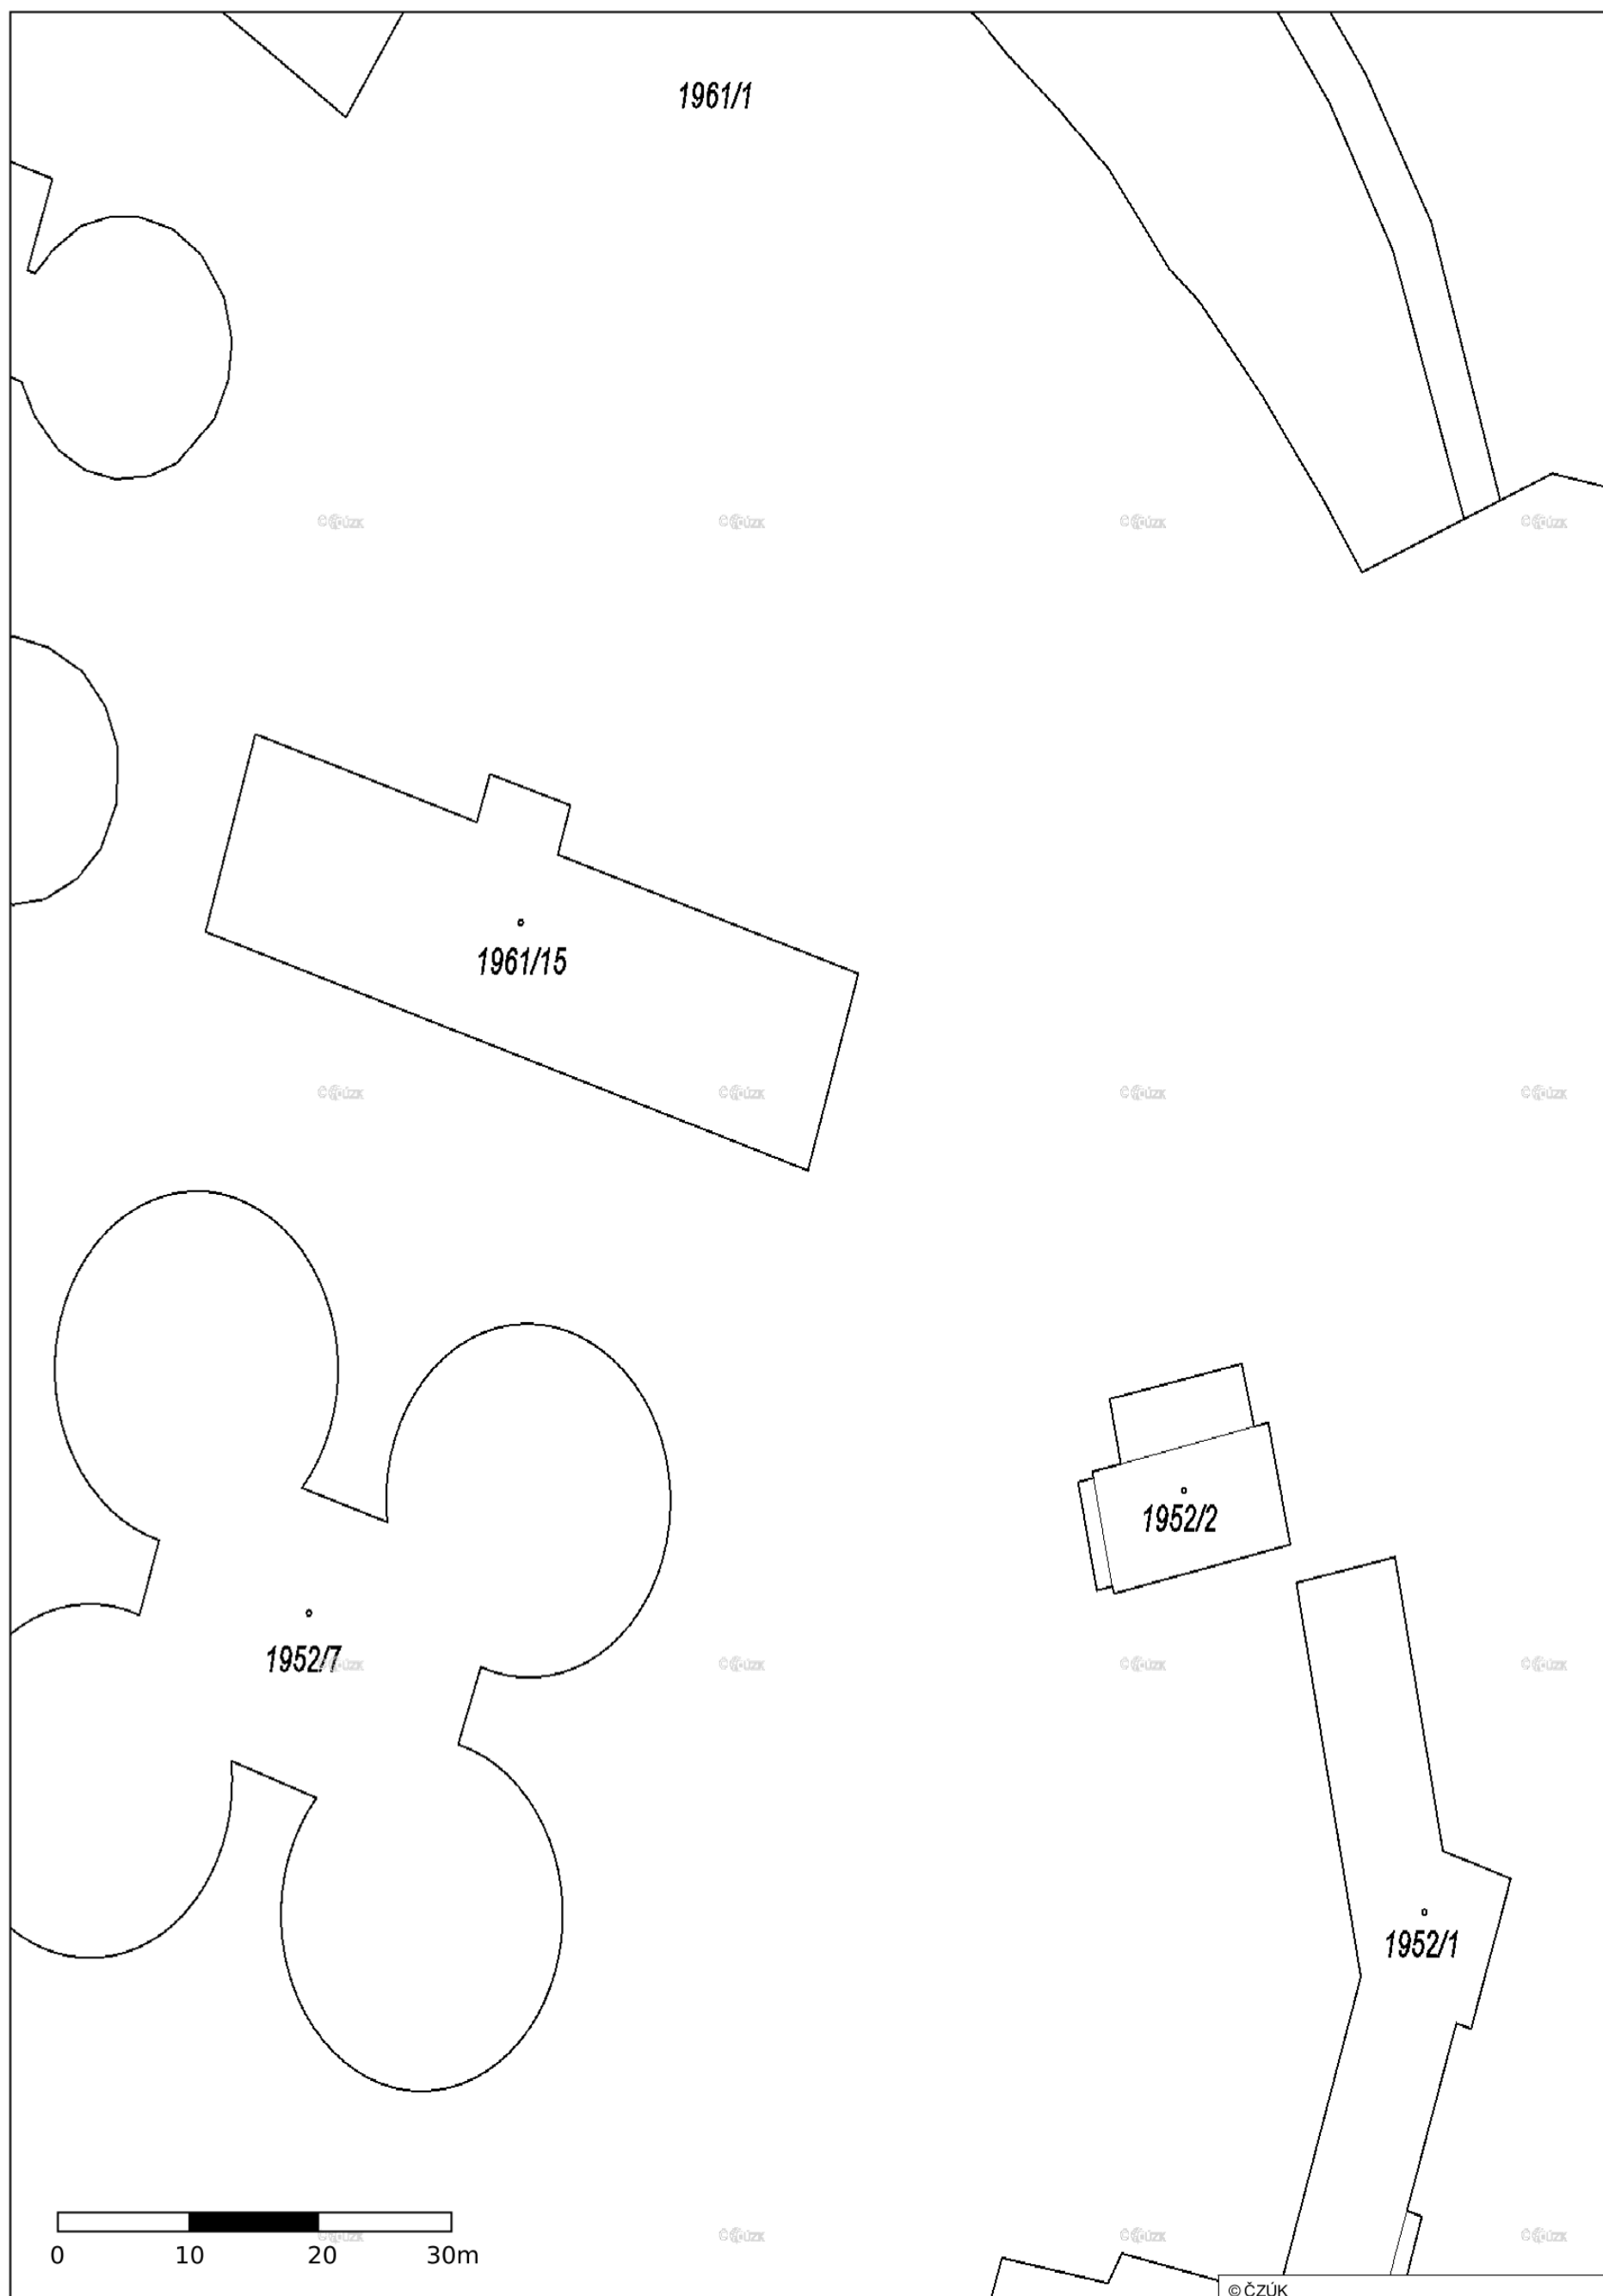


Situační výkres - list 3

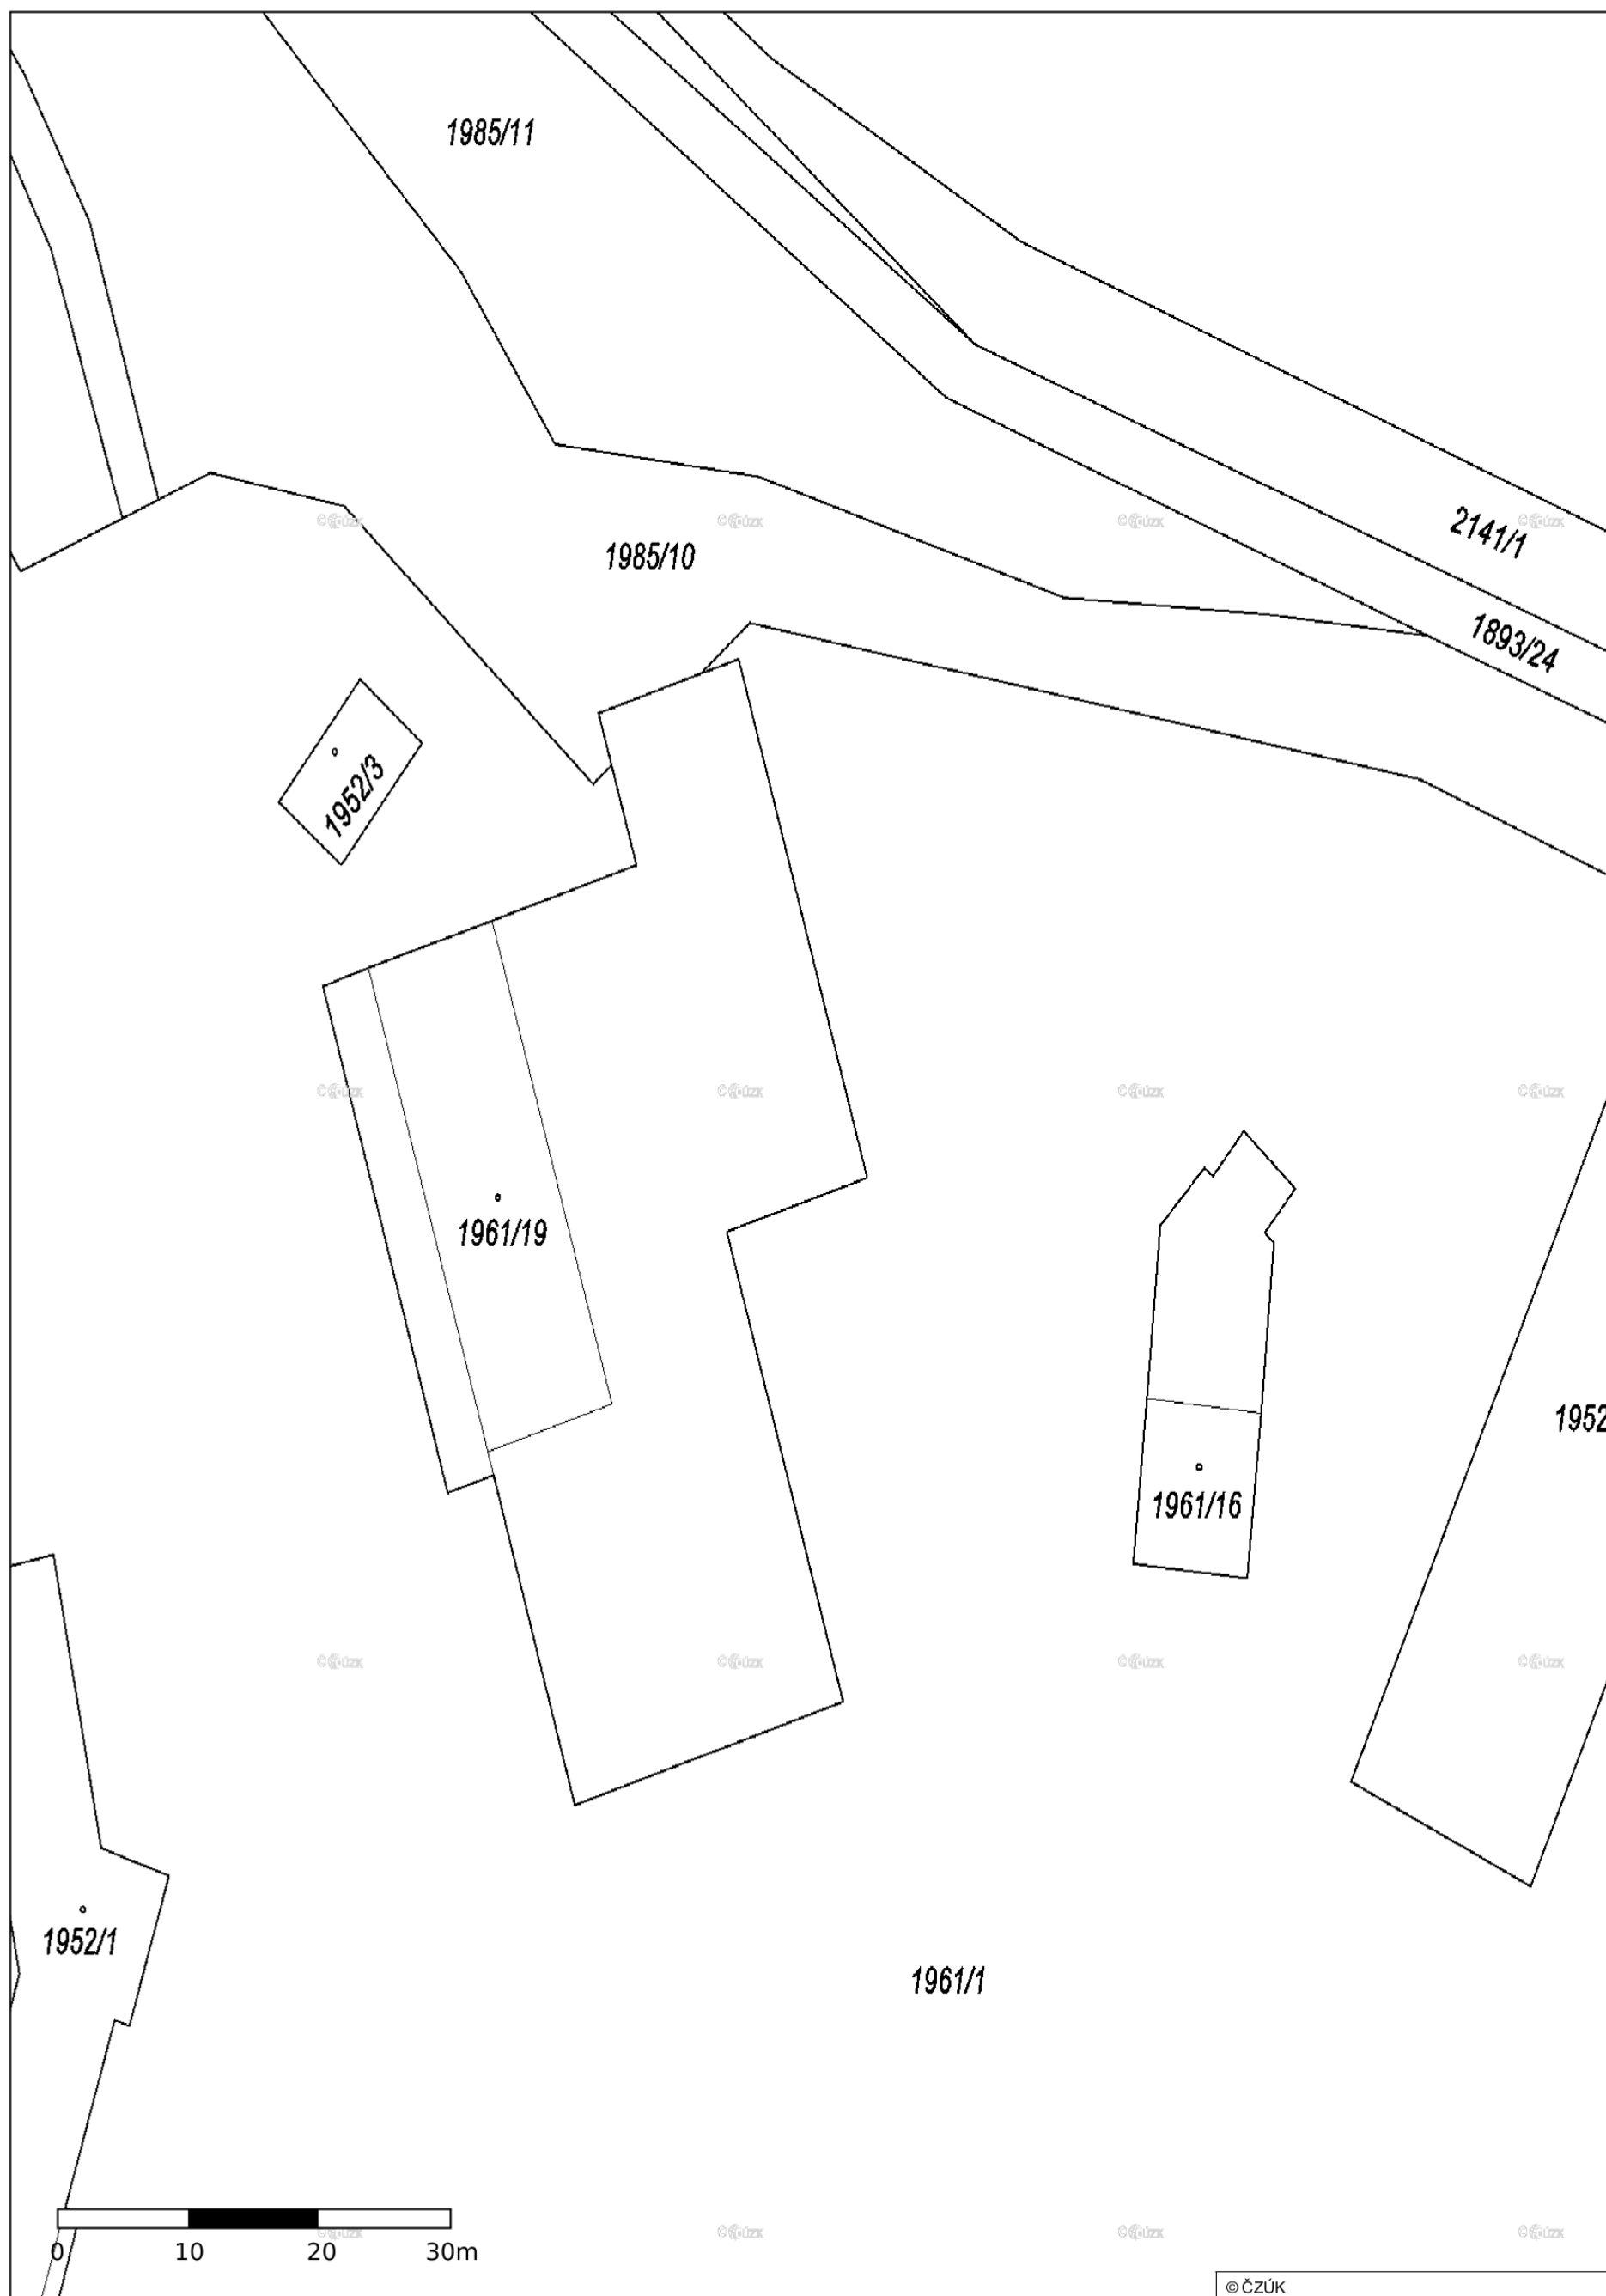


Situační výkres - list 4

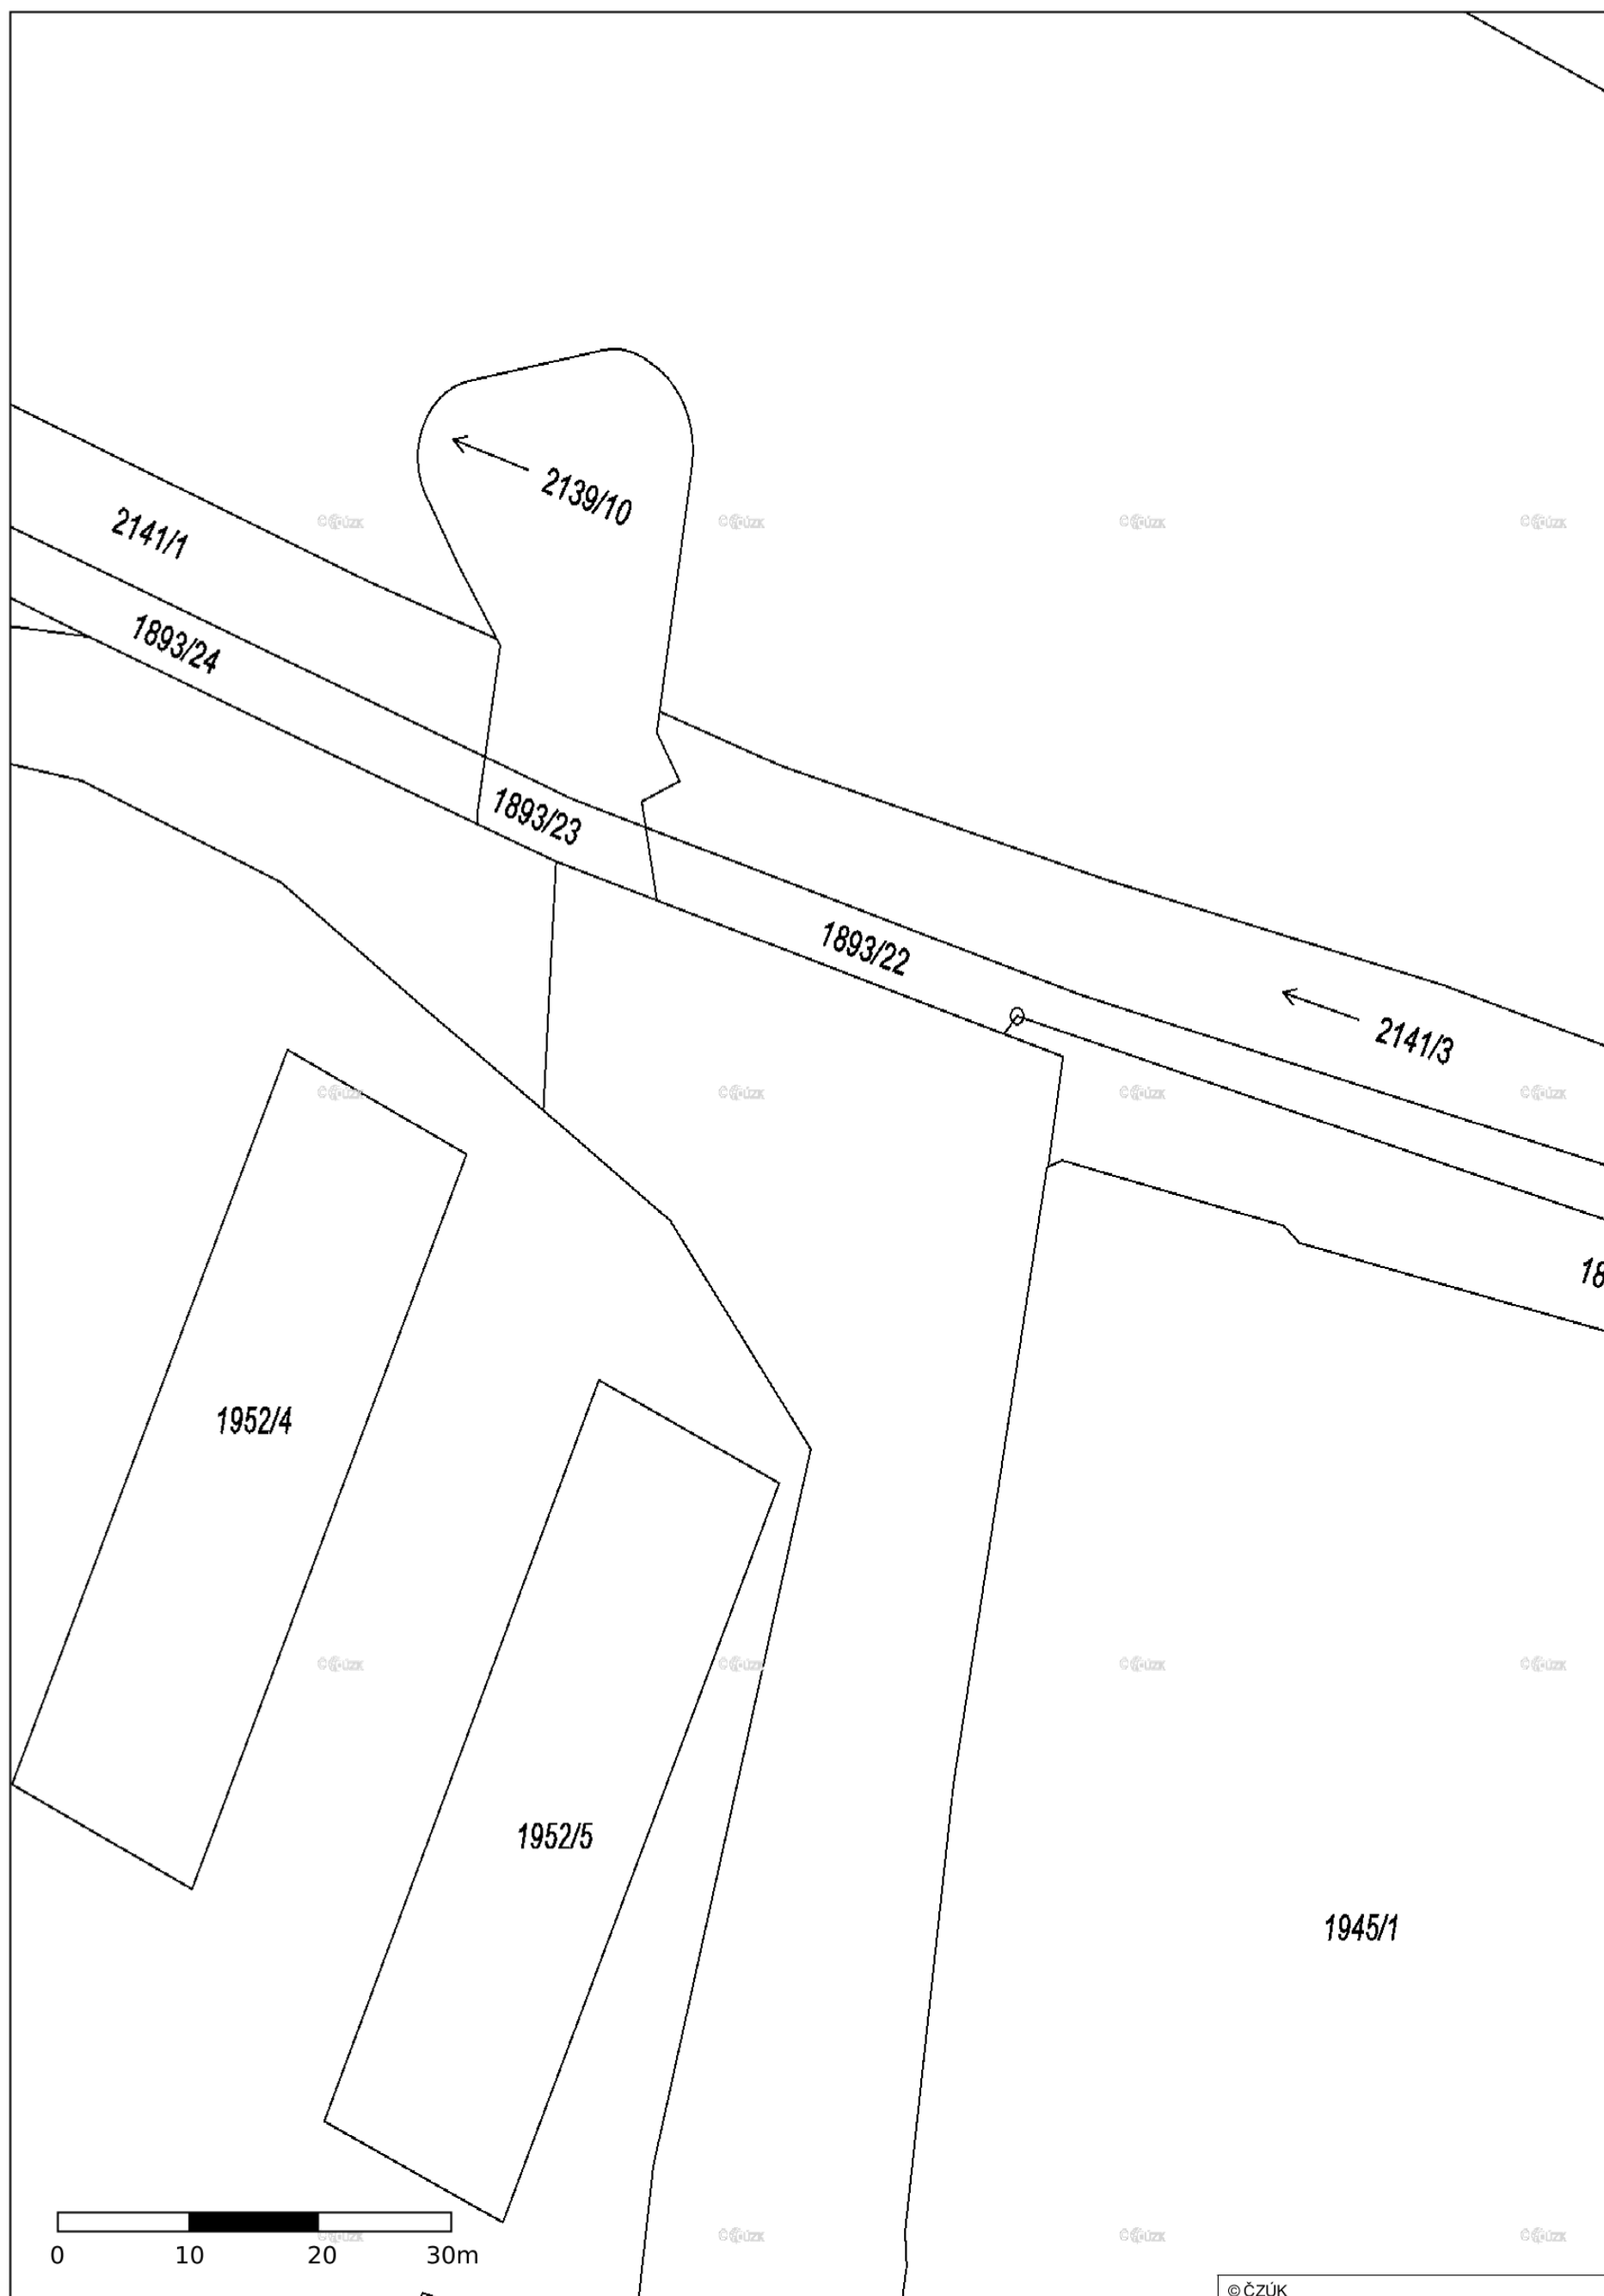


Situační výkres - list 5

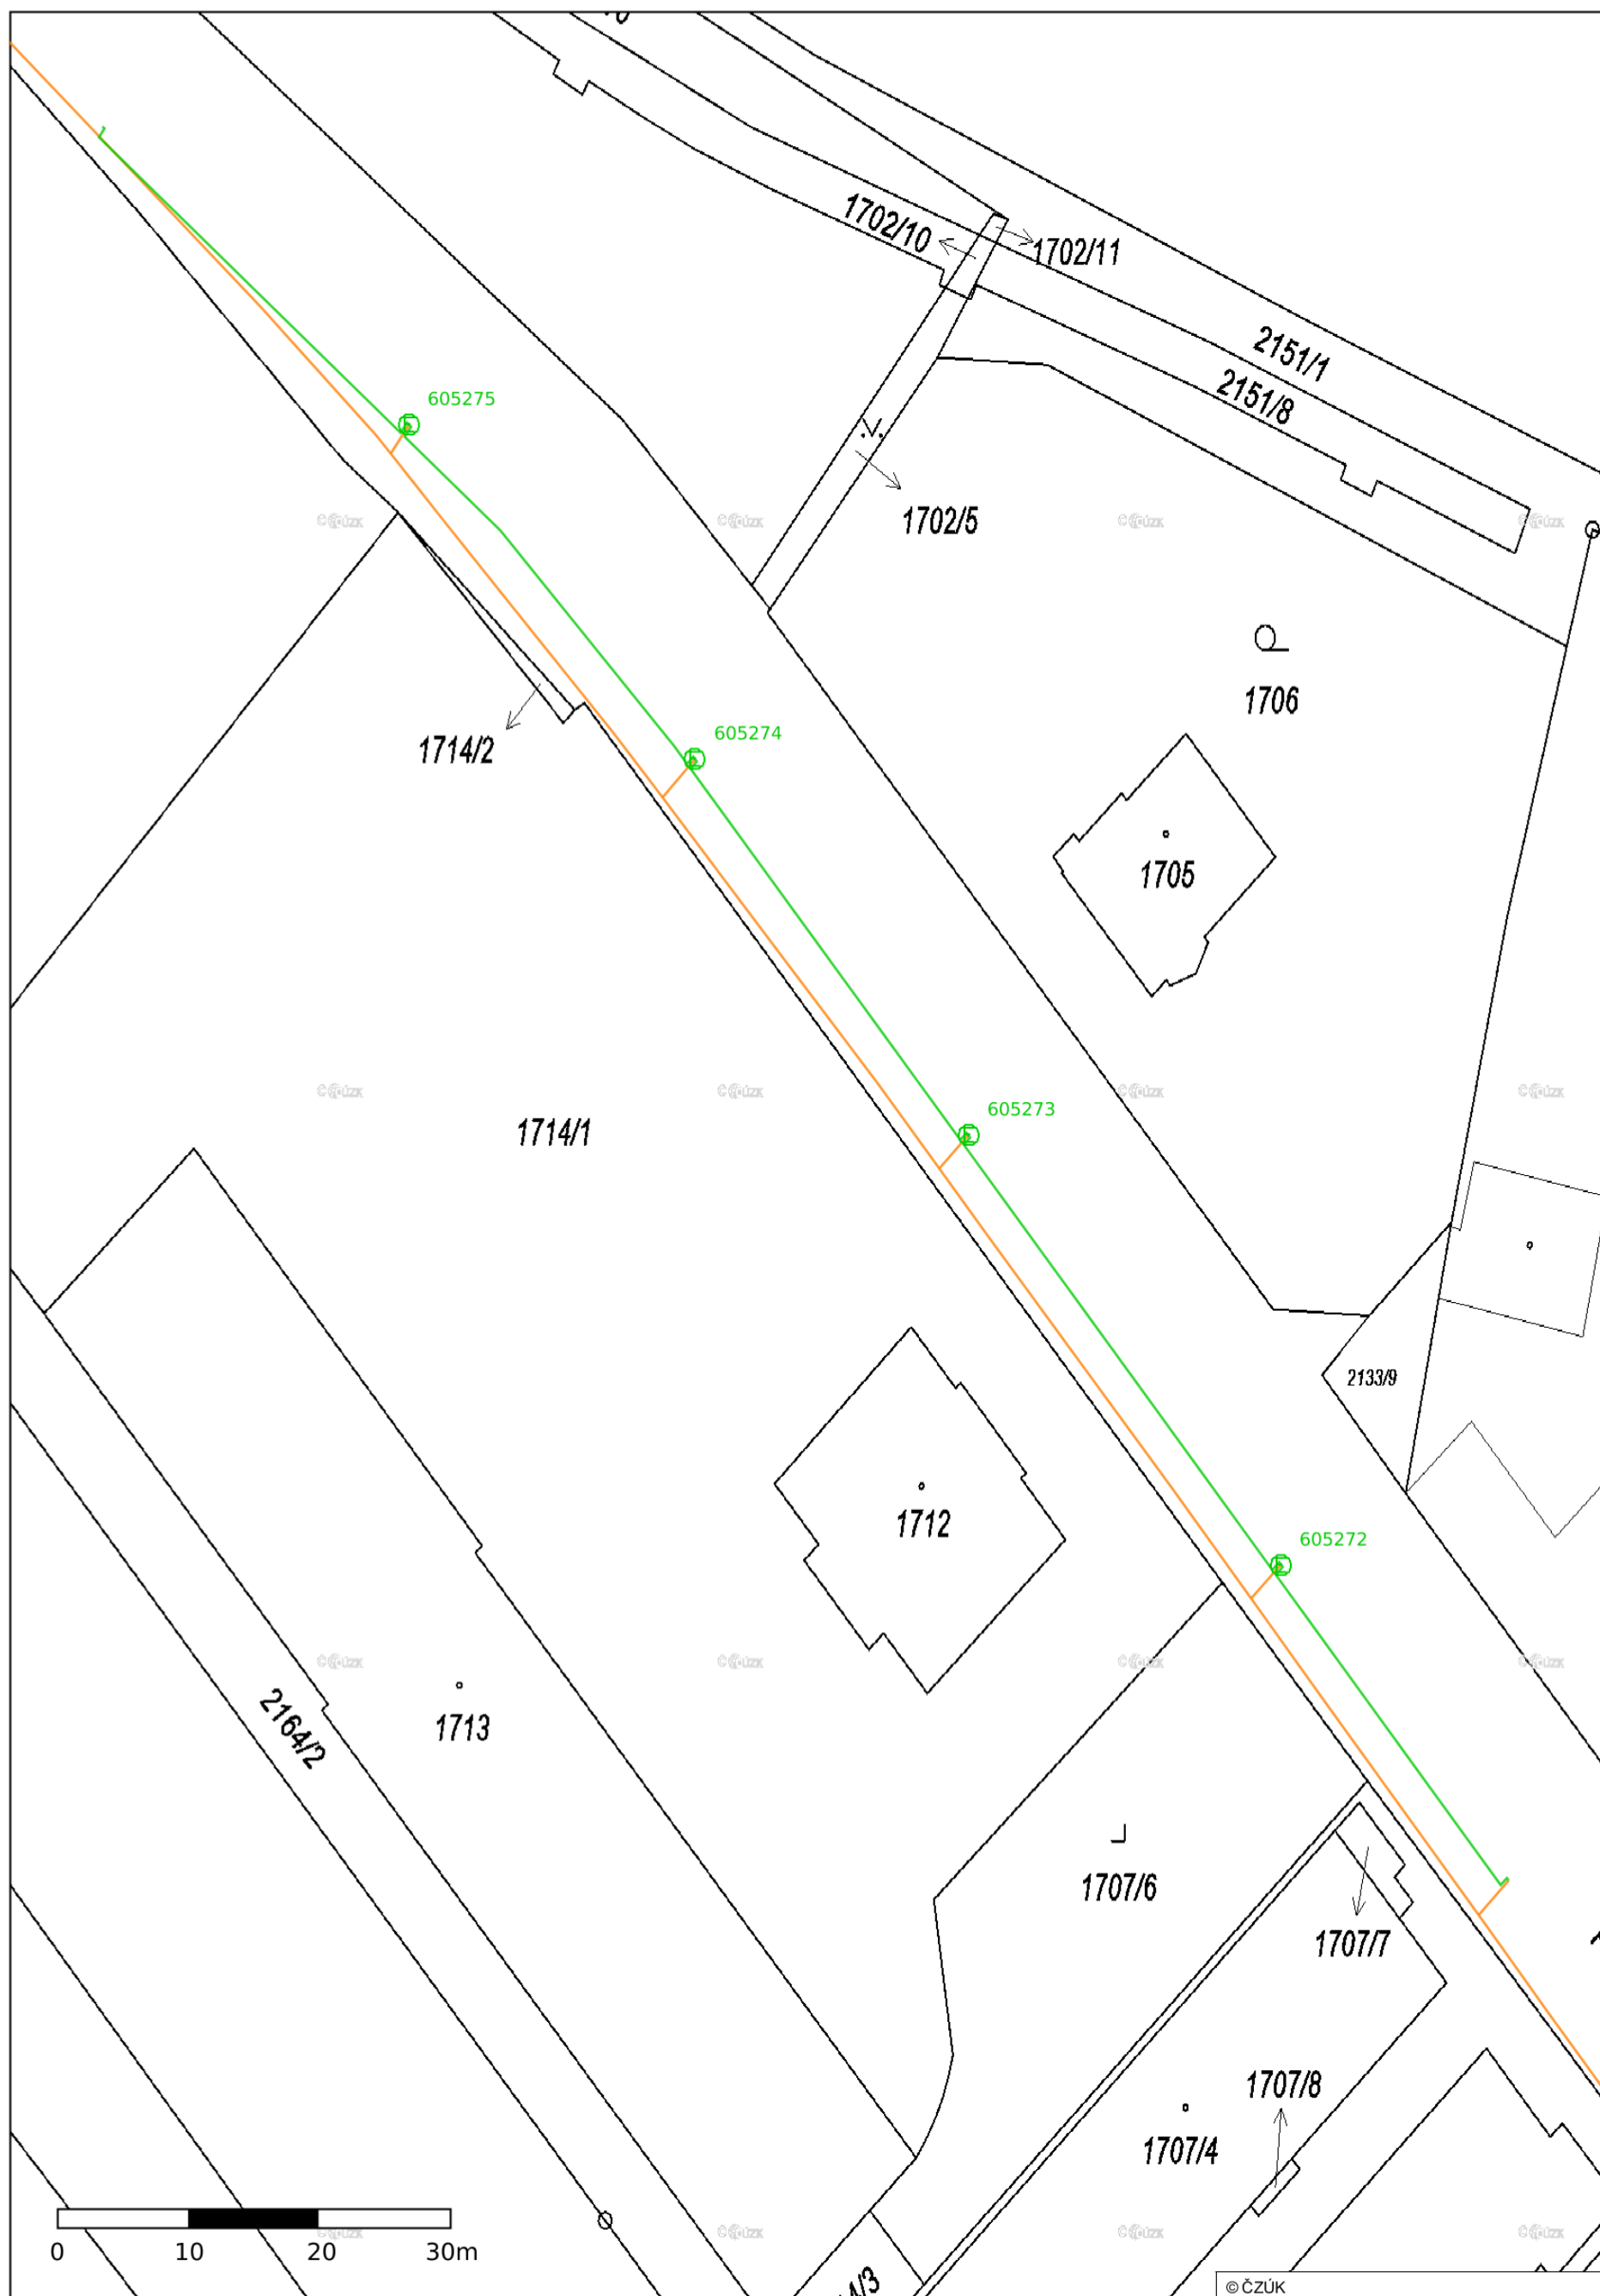


Situační výkres - list 6

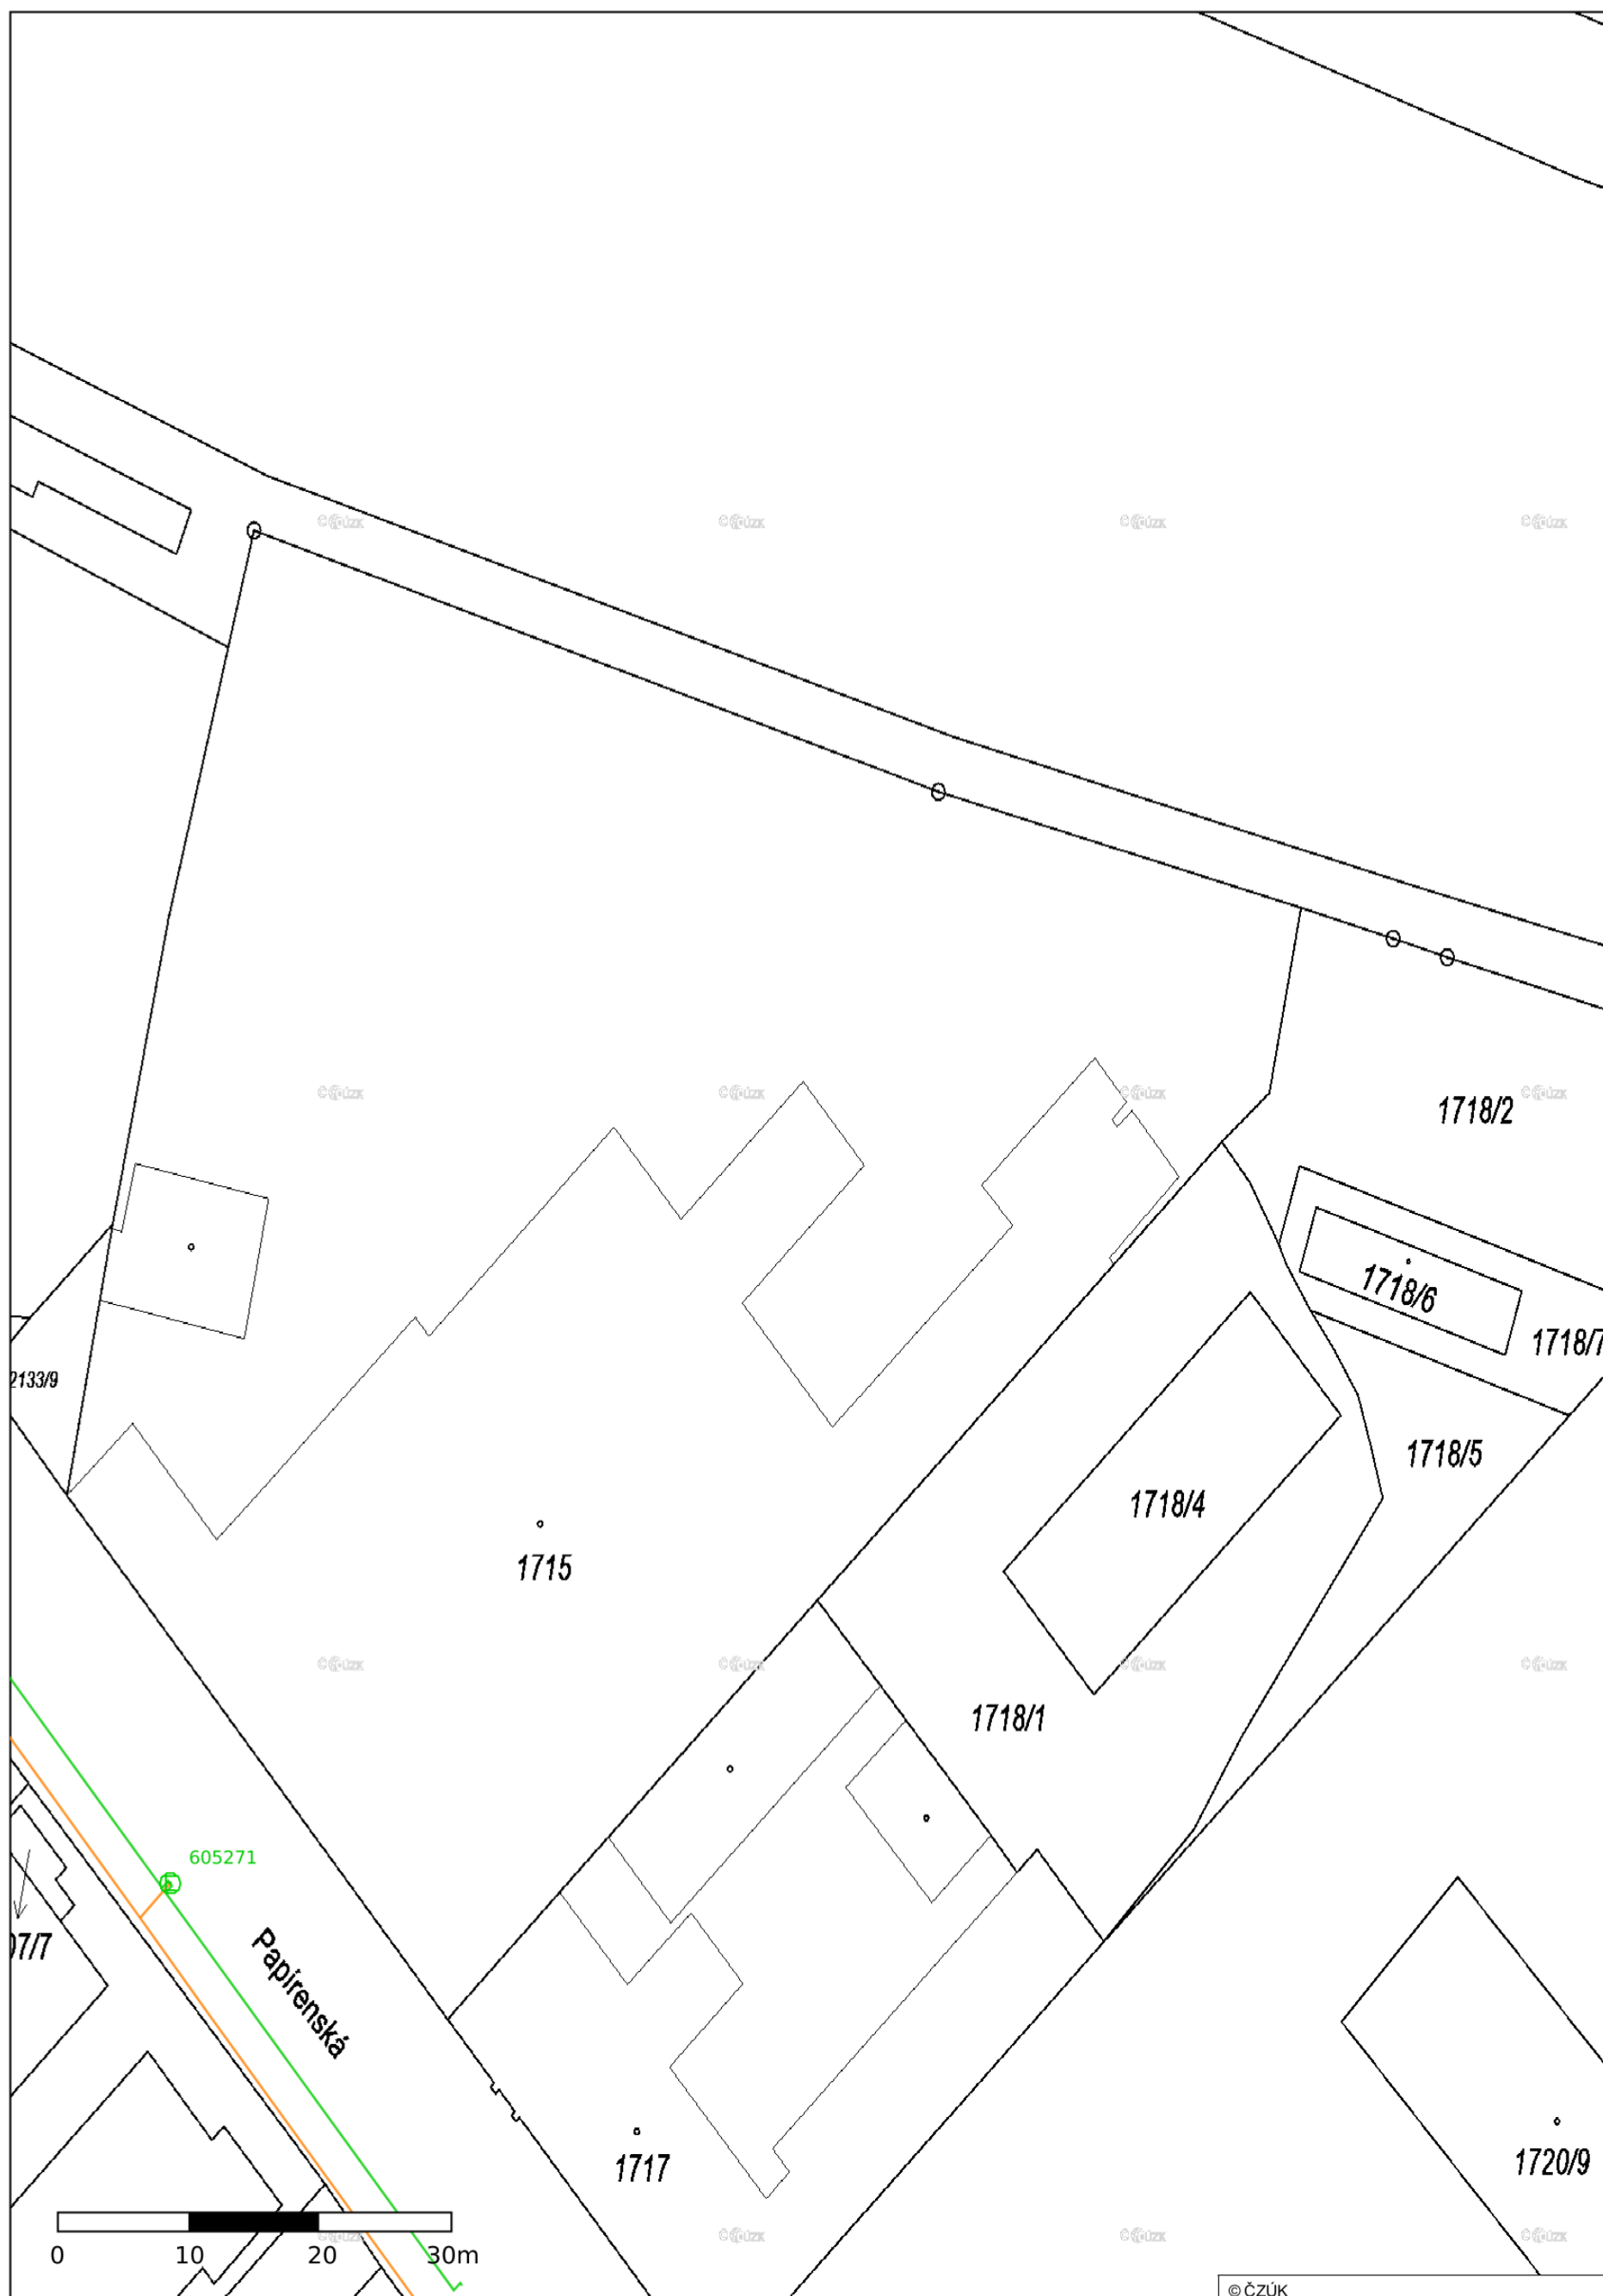


Situační výkres - list 7

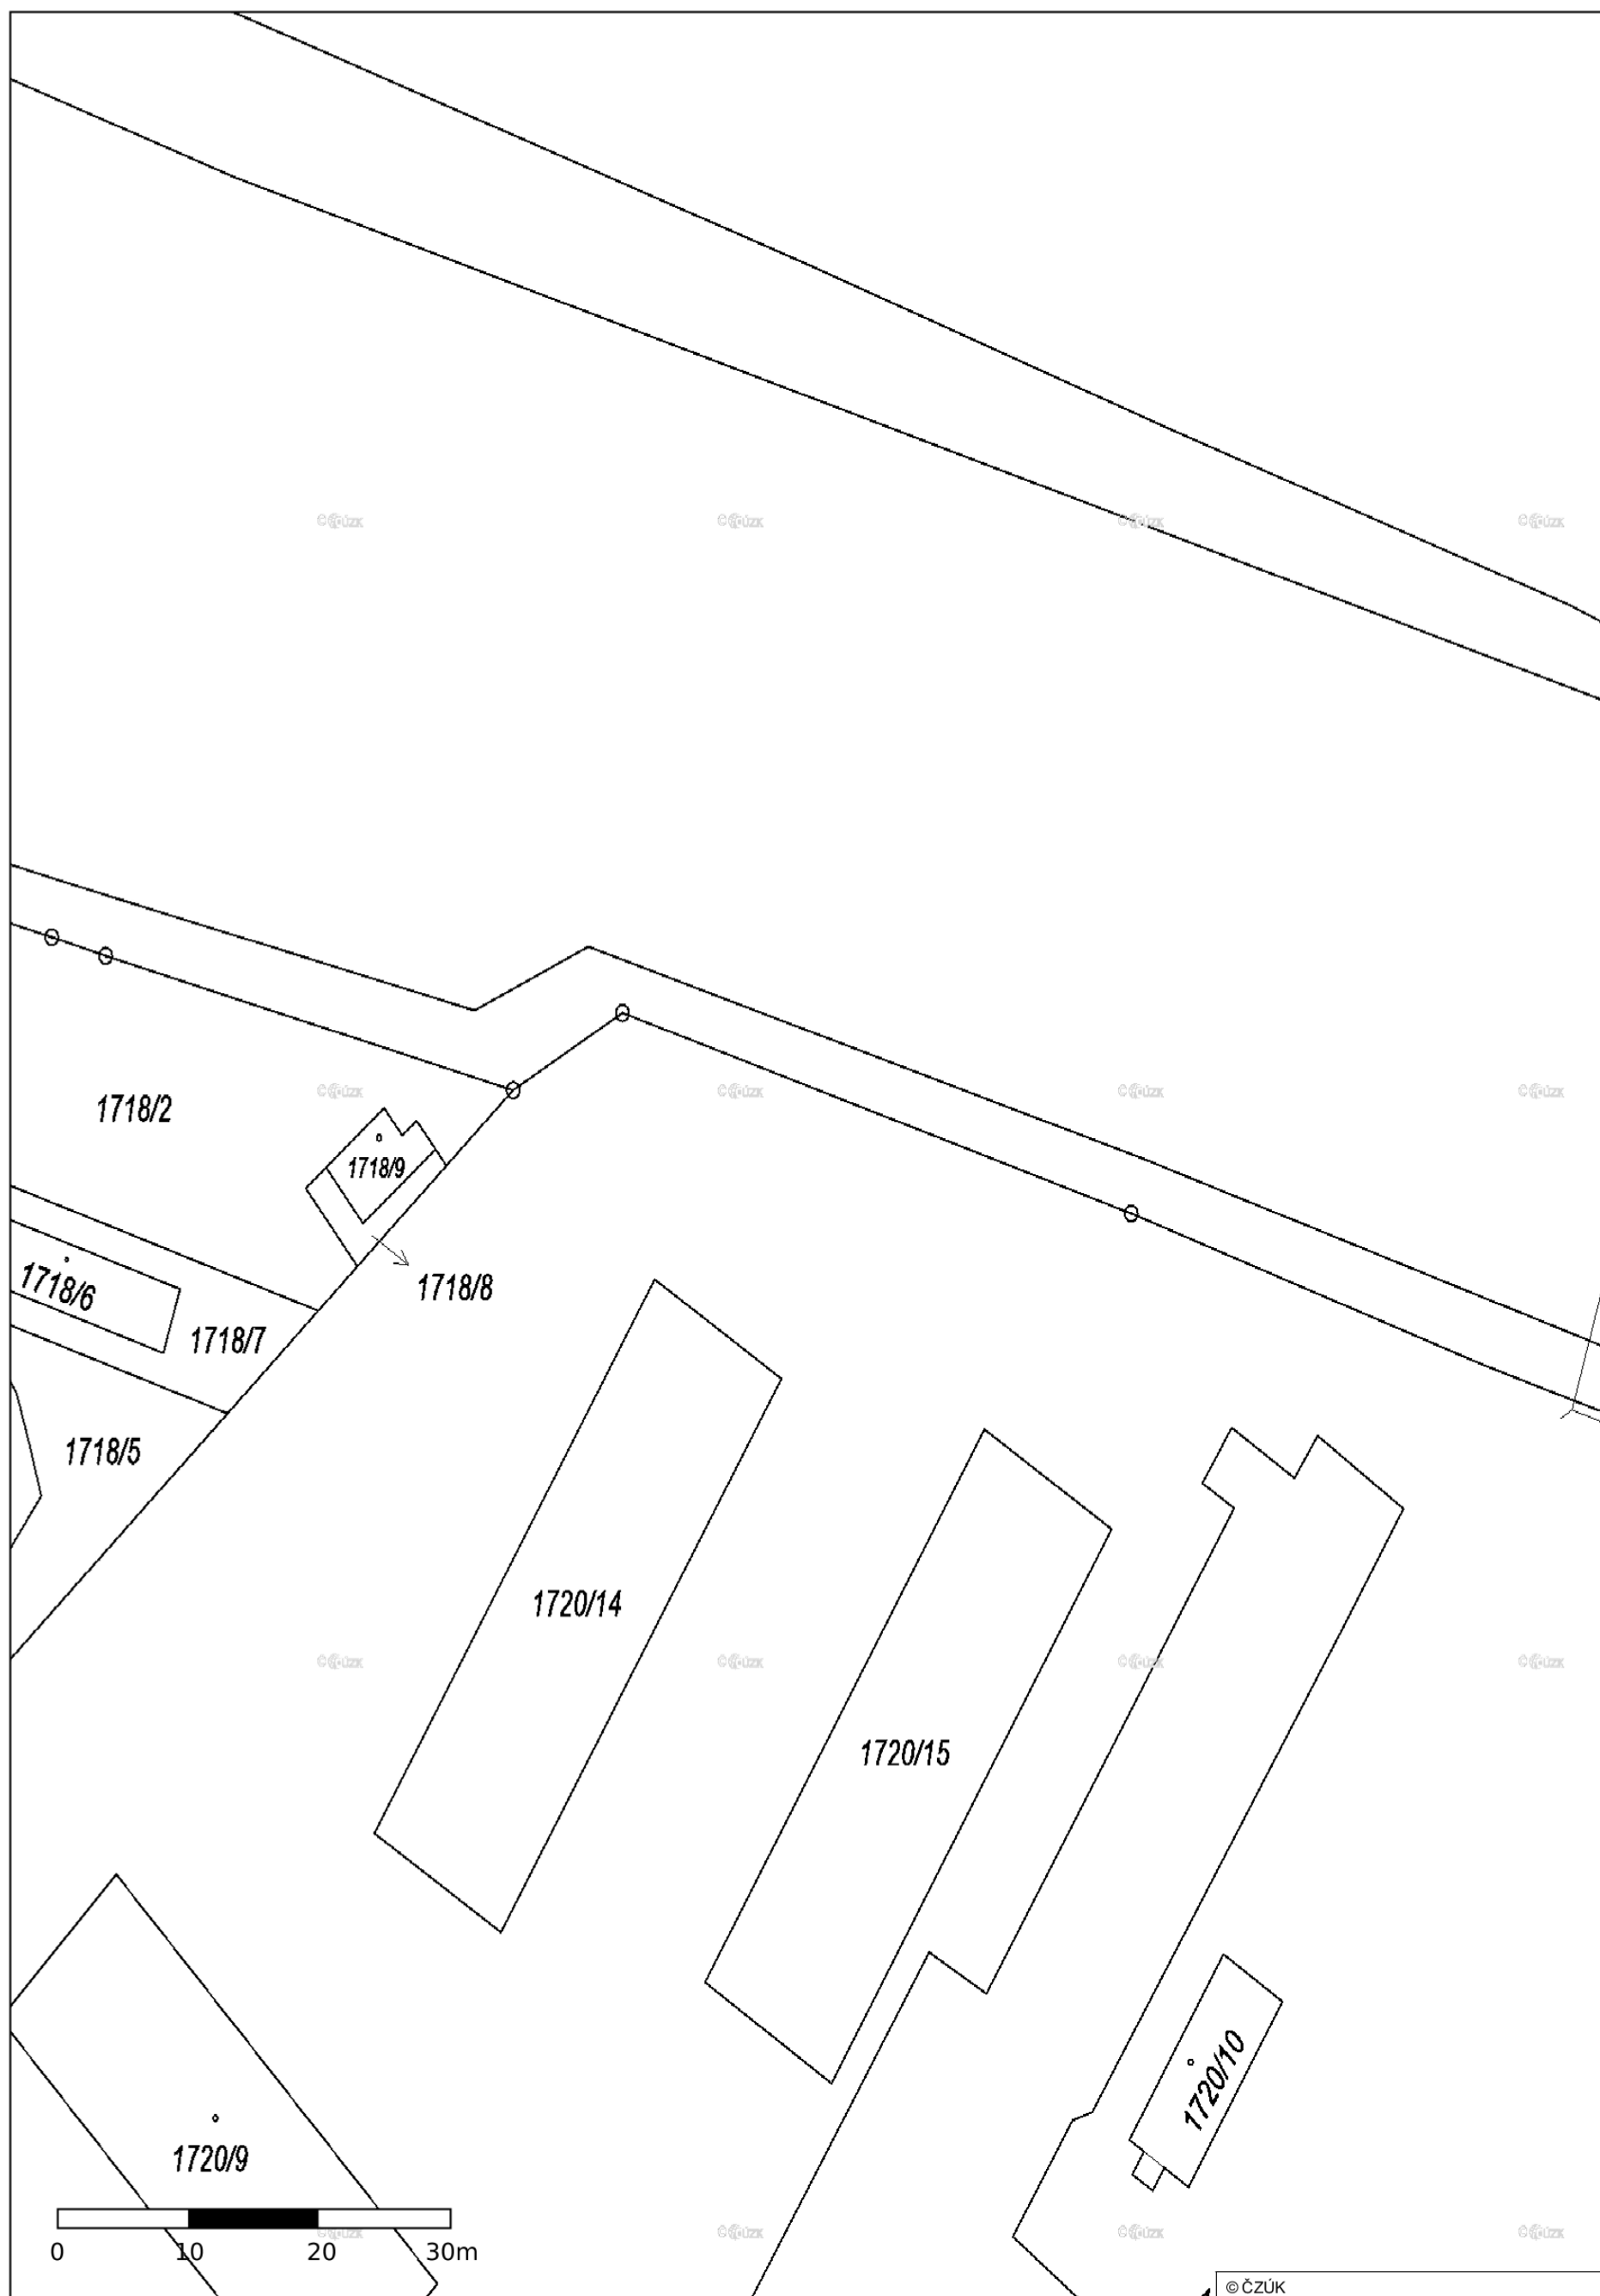


Situační výkres - list 8

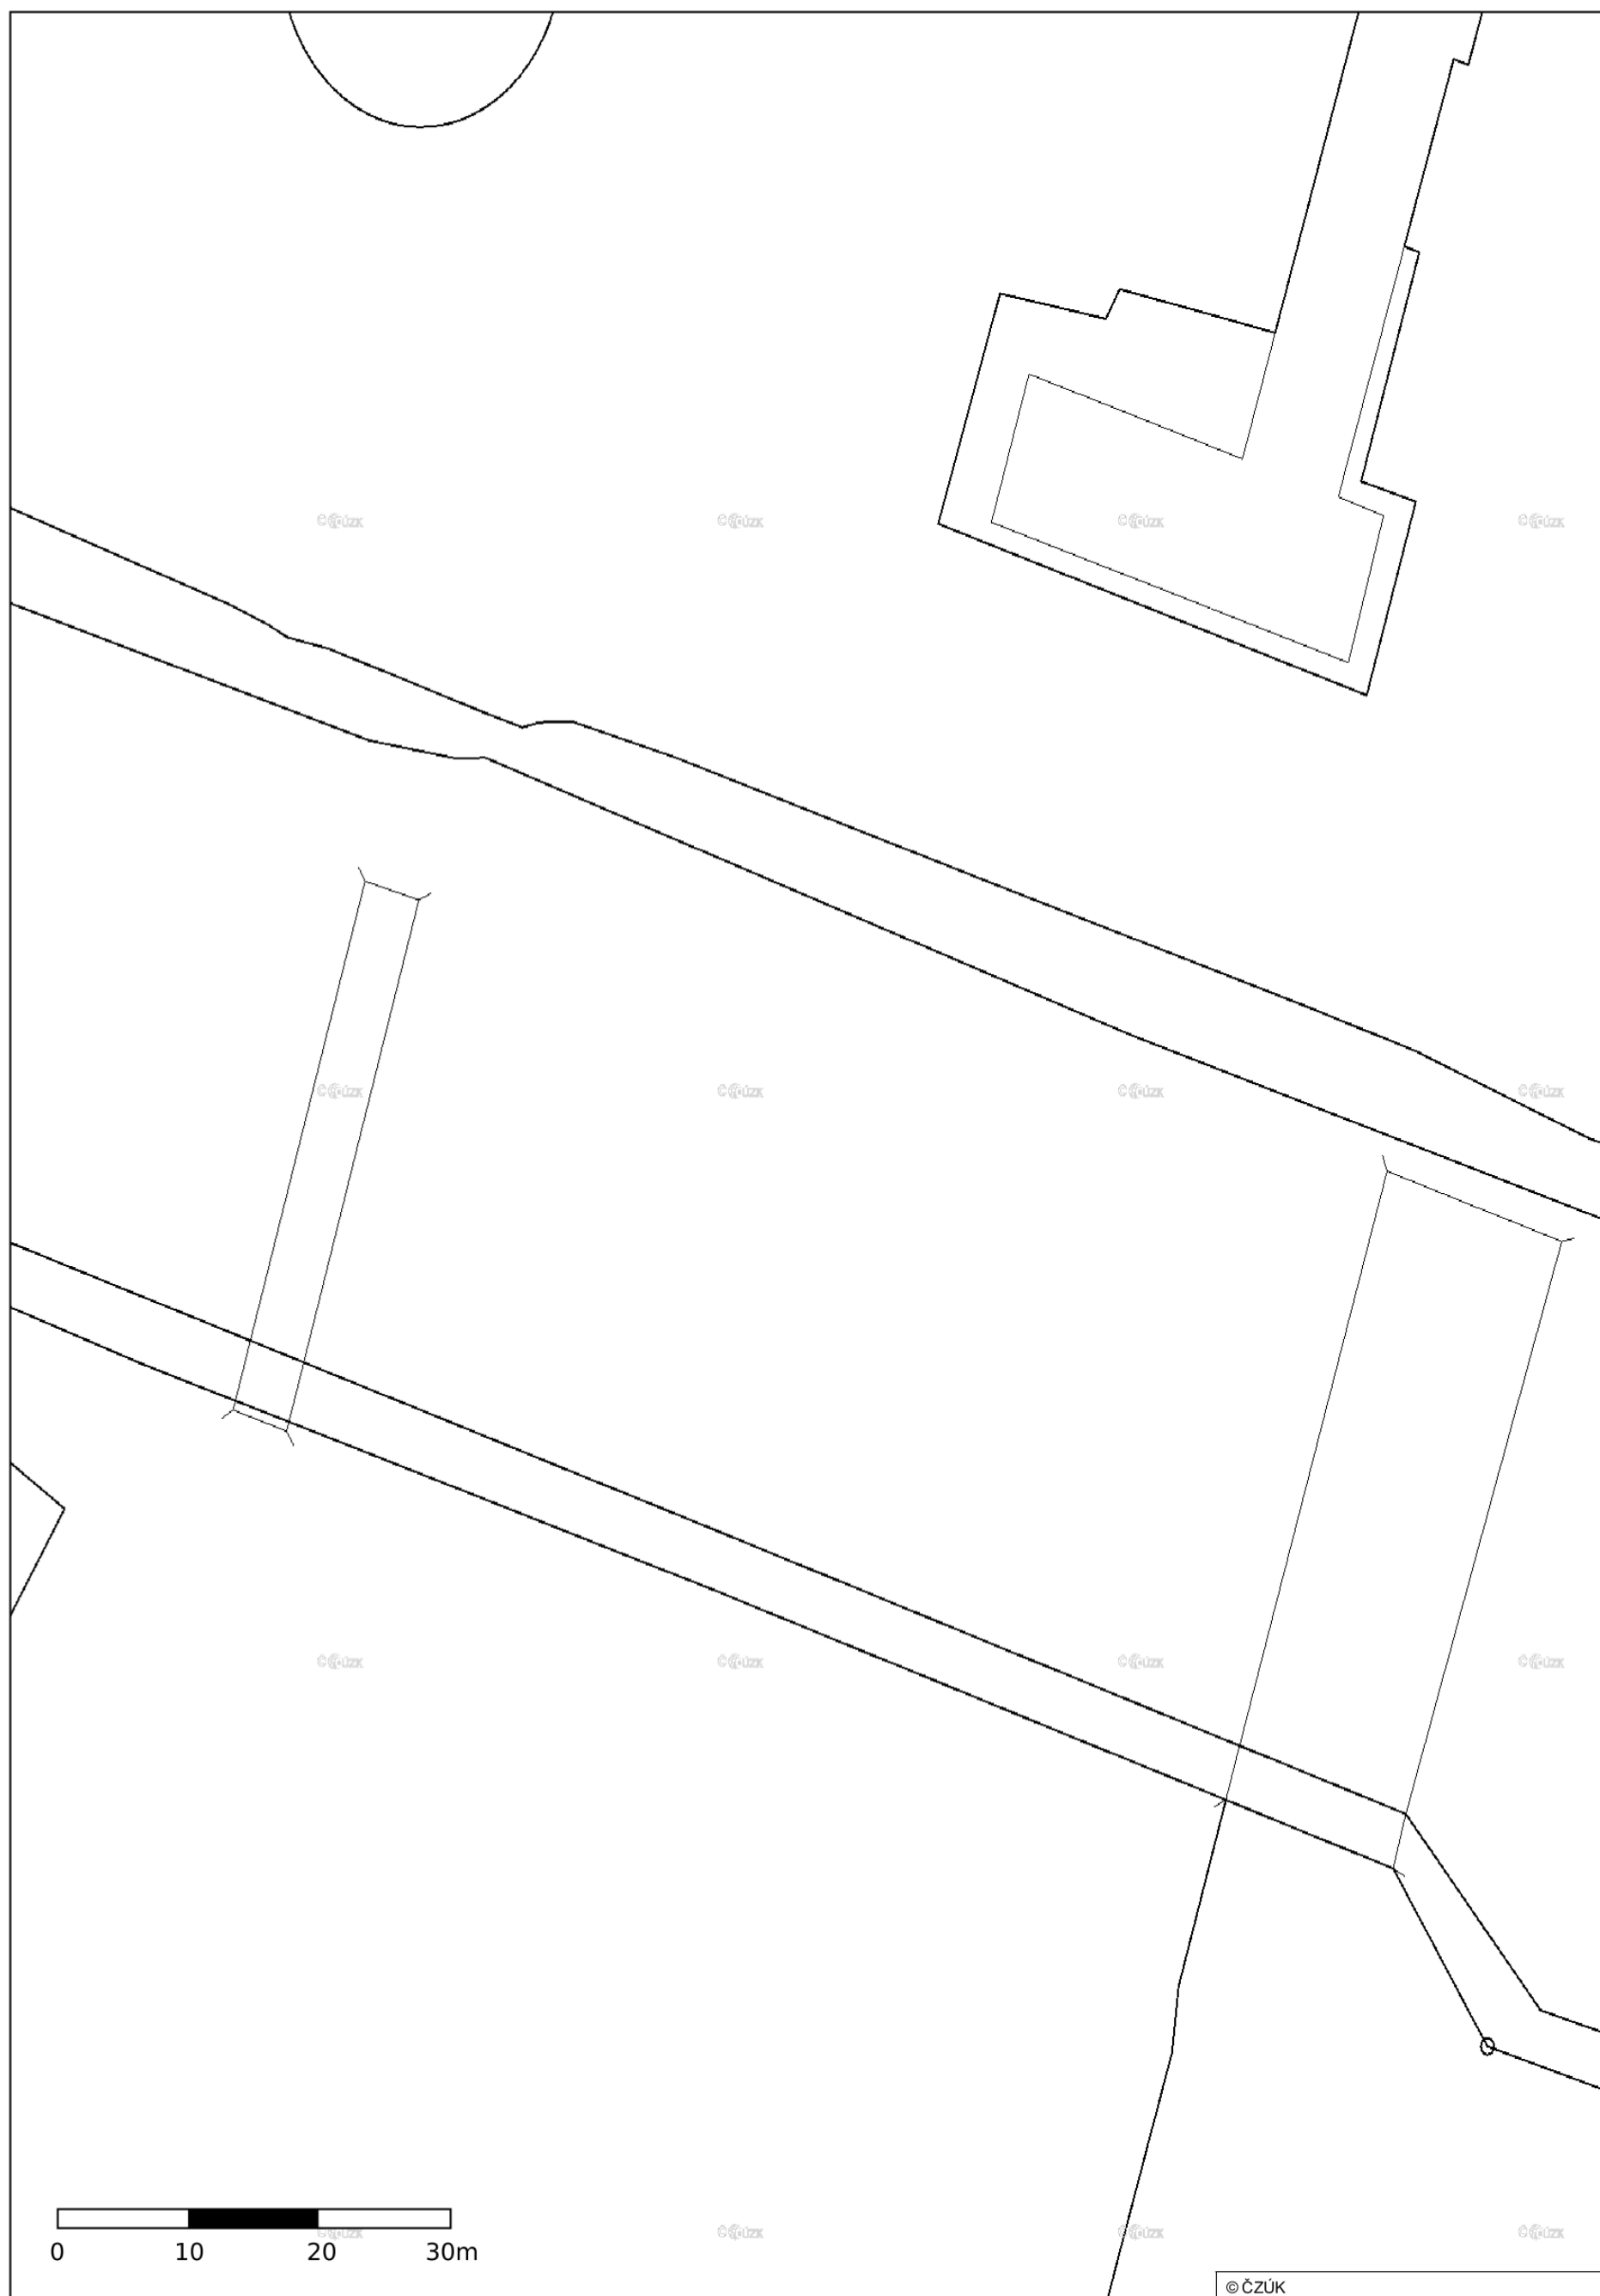


Situační výkres - list 9

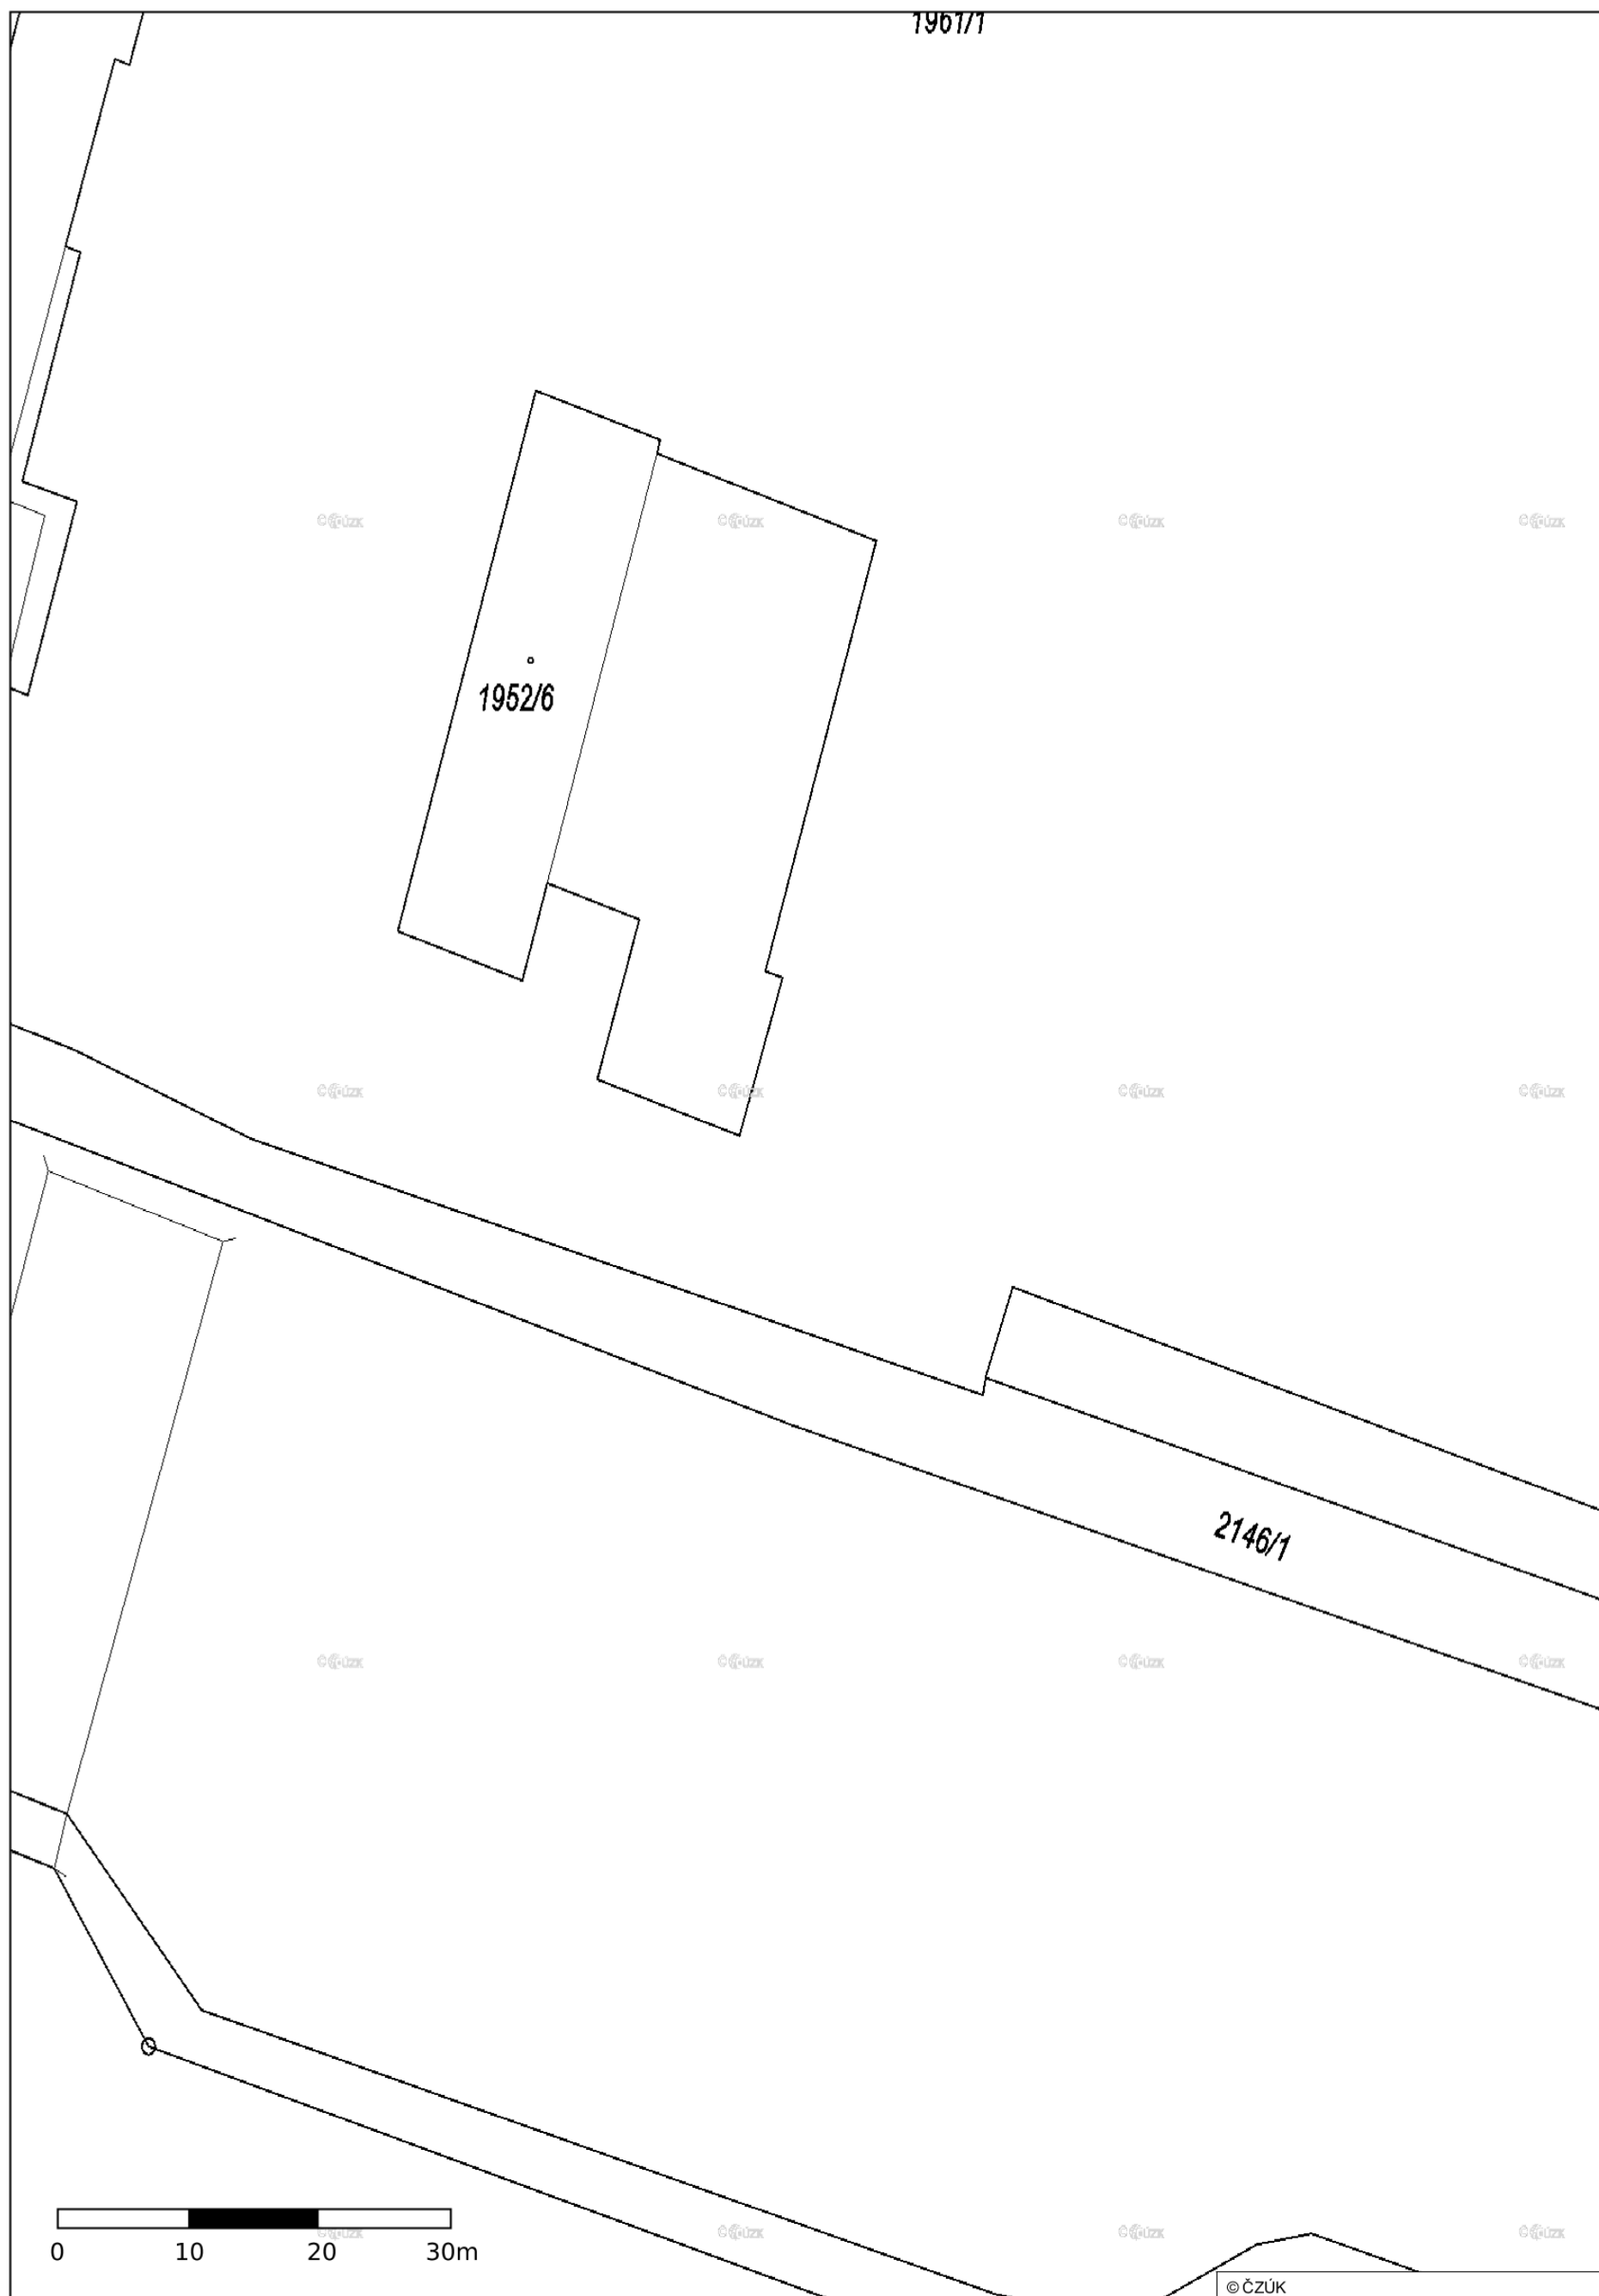


Situační výkres - list 10

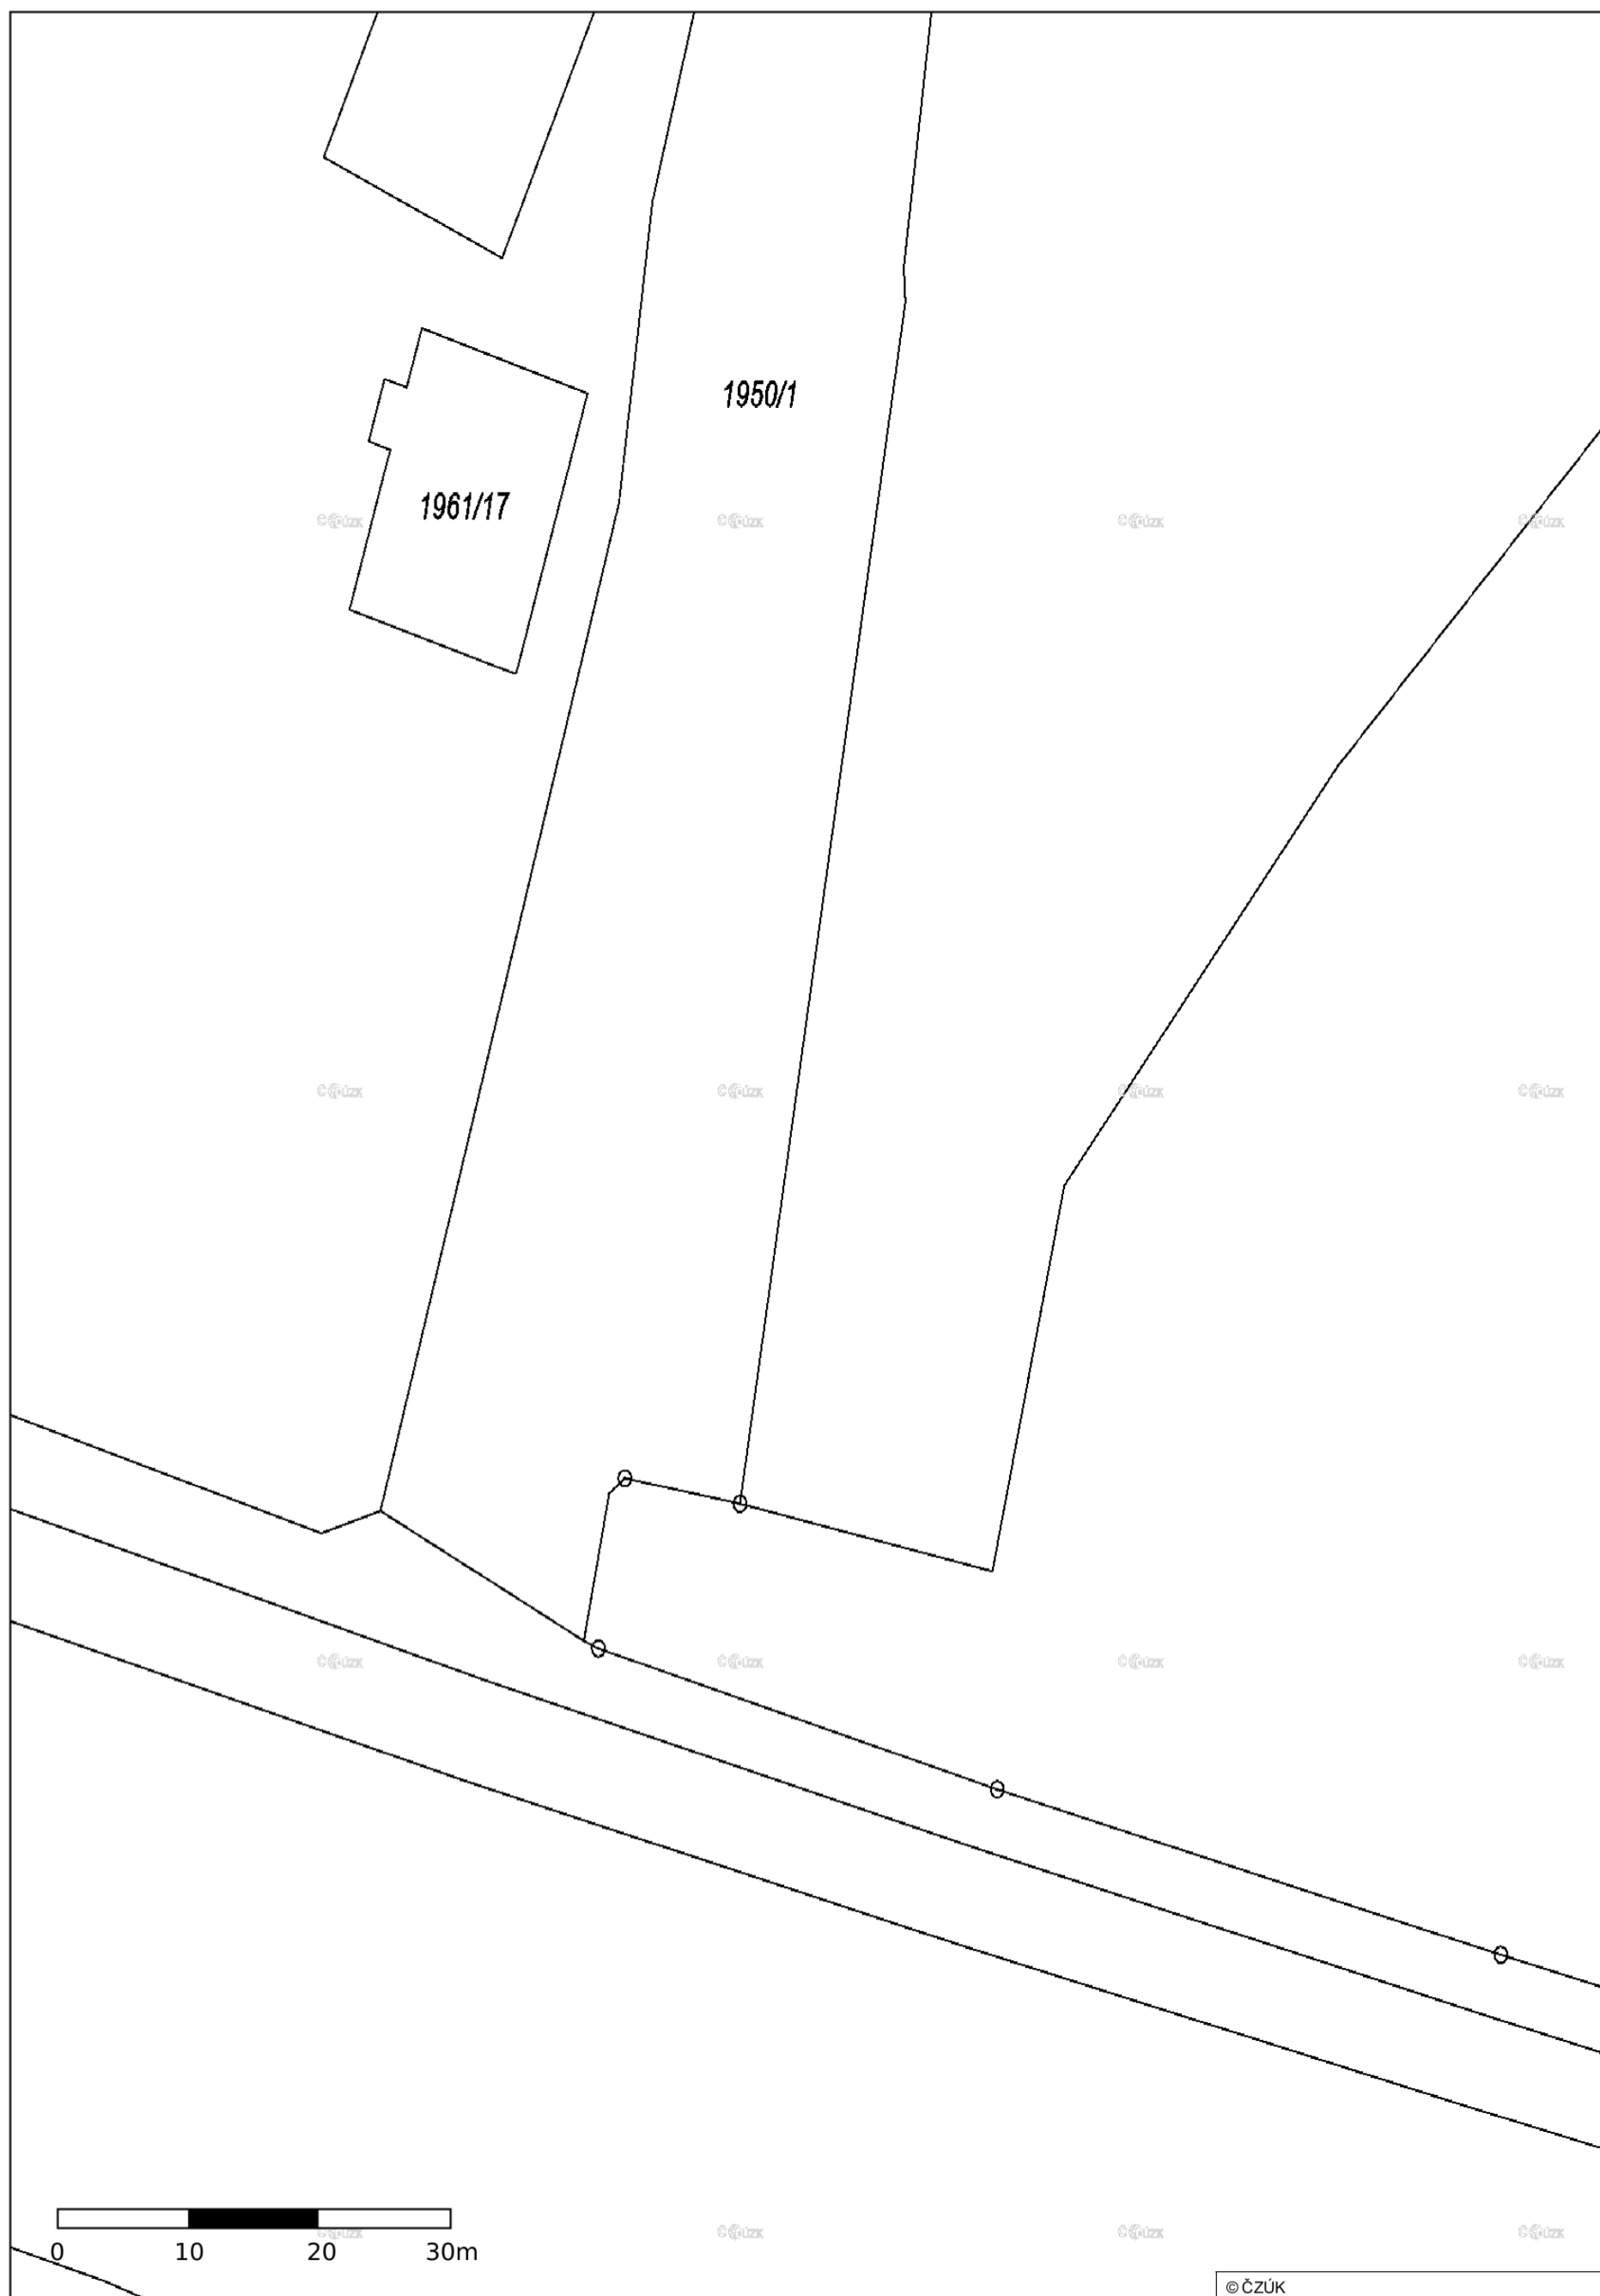


Situační výkres - list 11

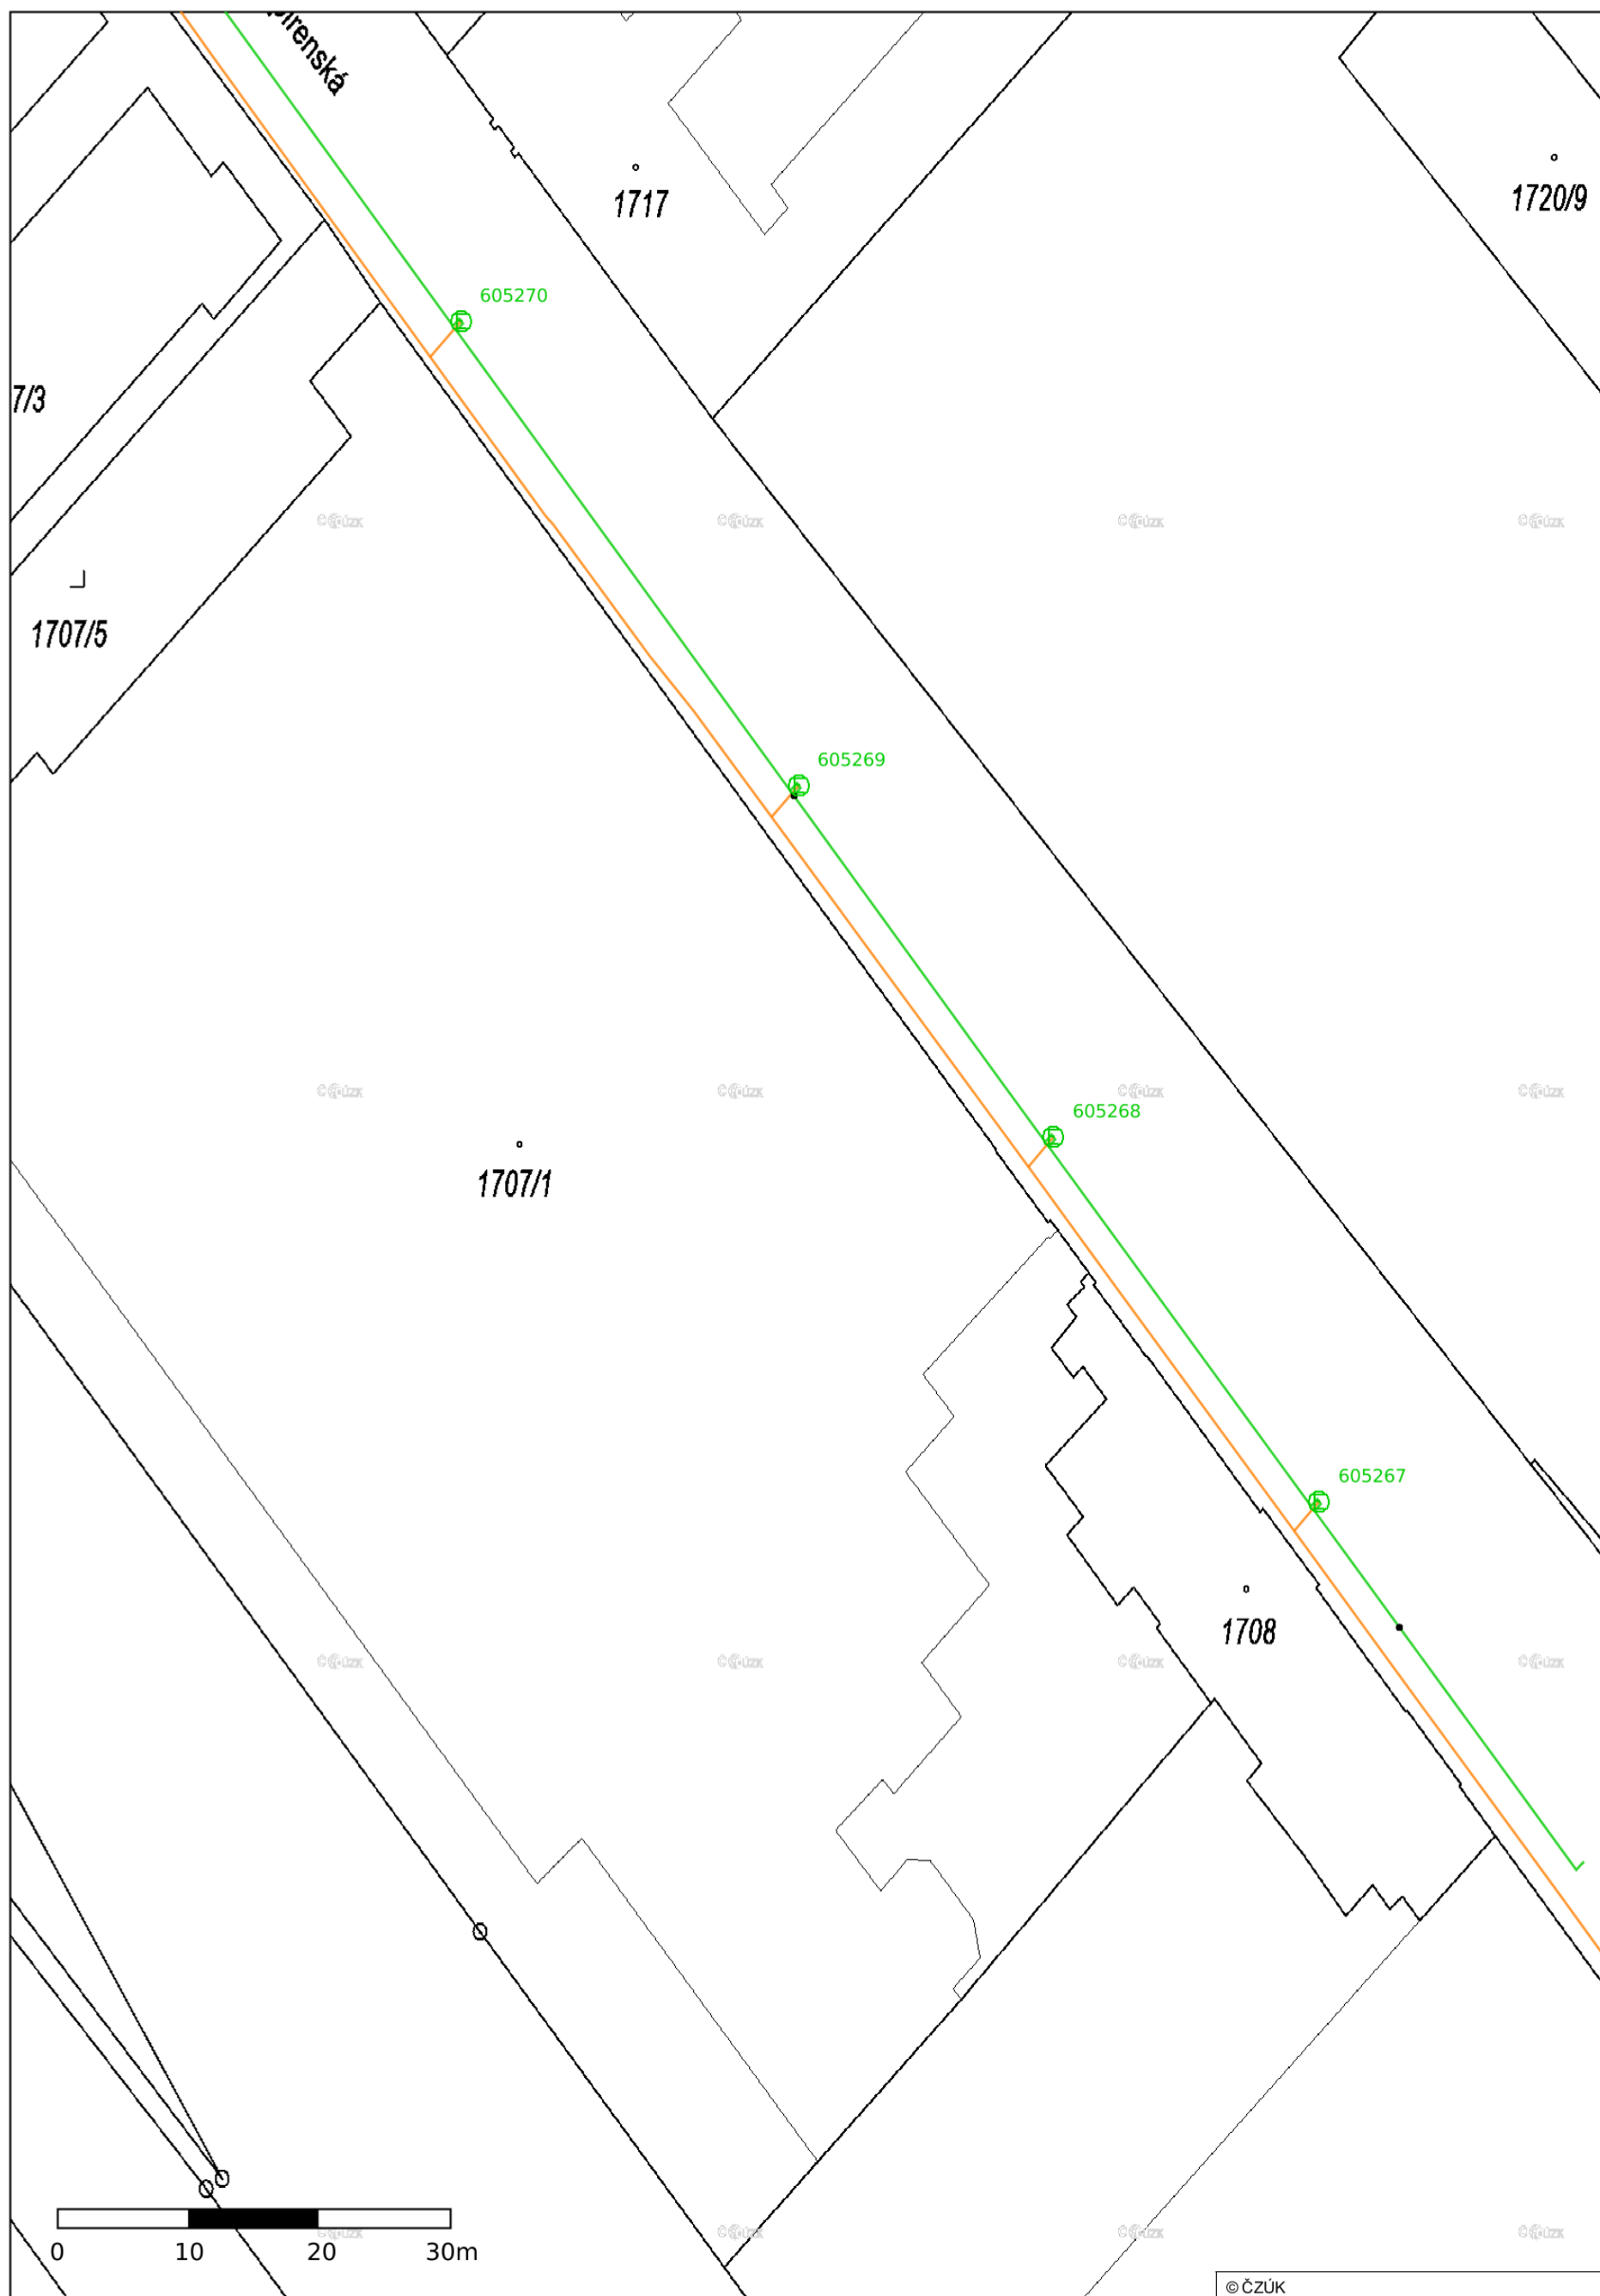


Situační výkres - list 12

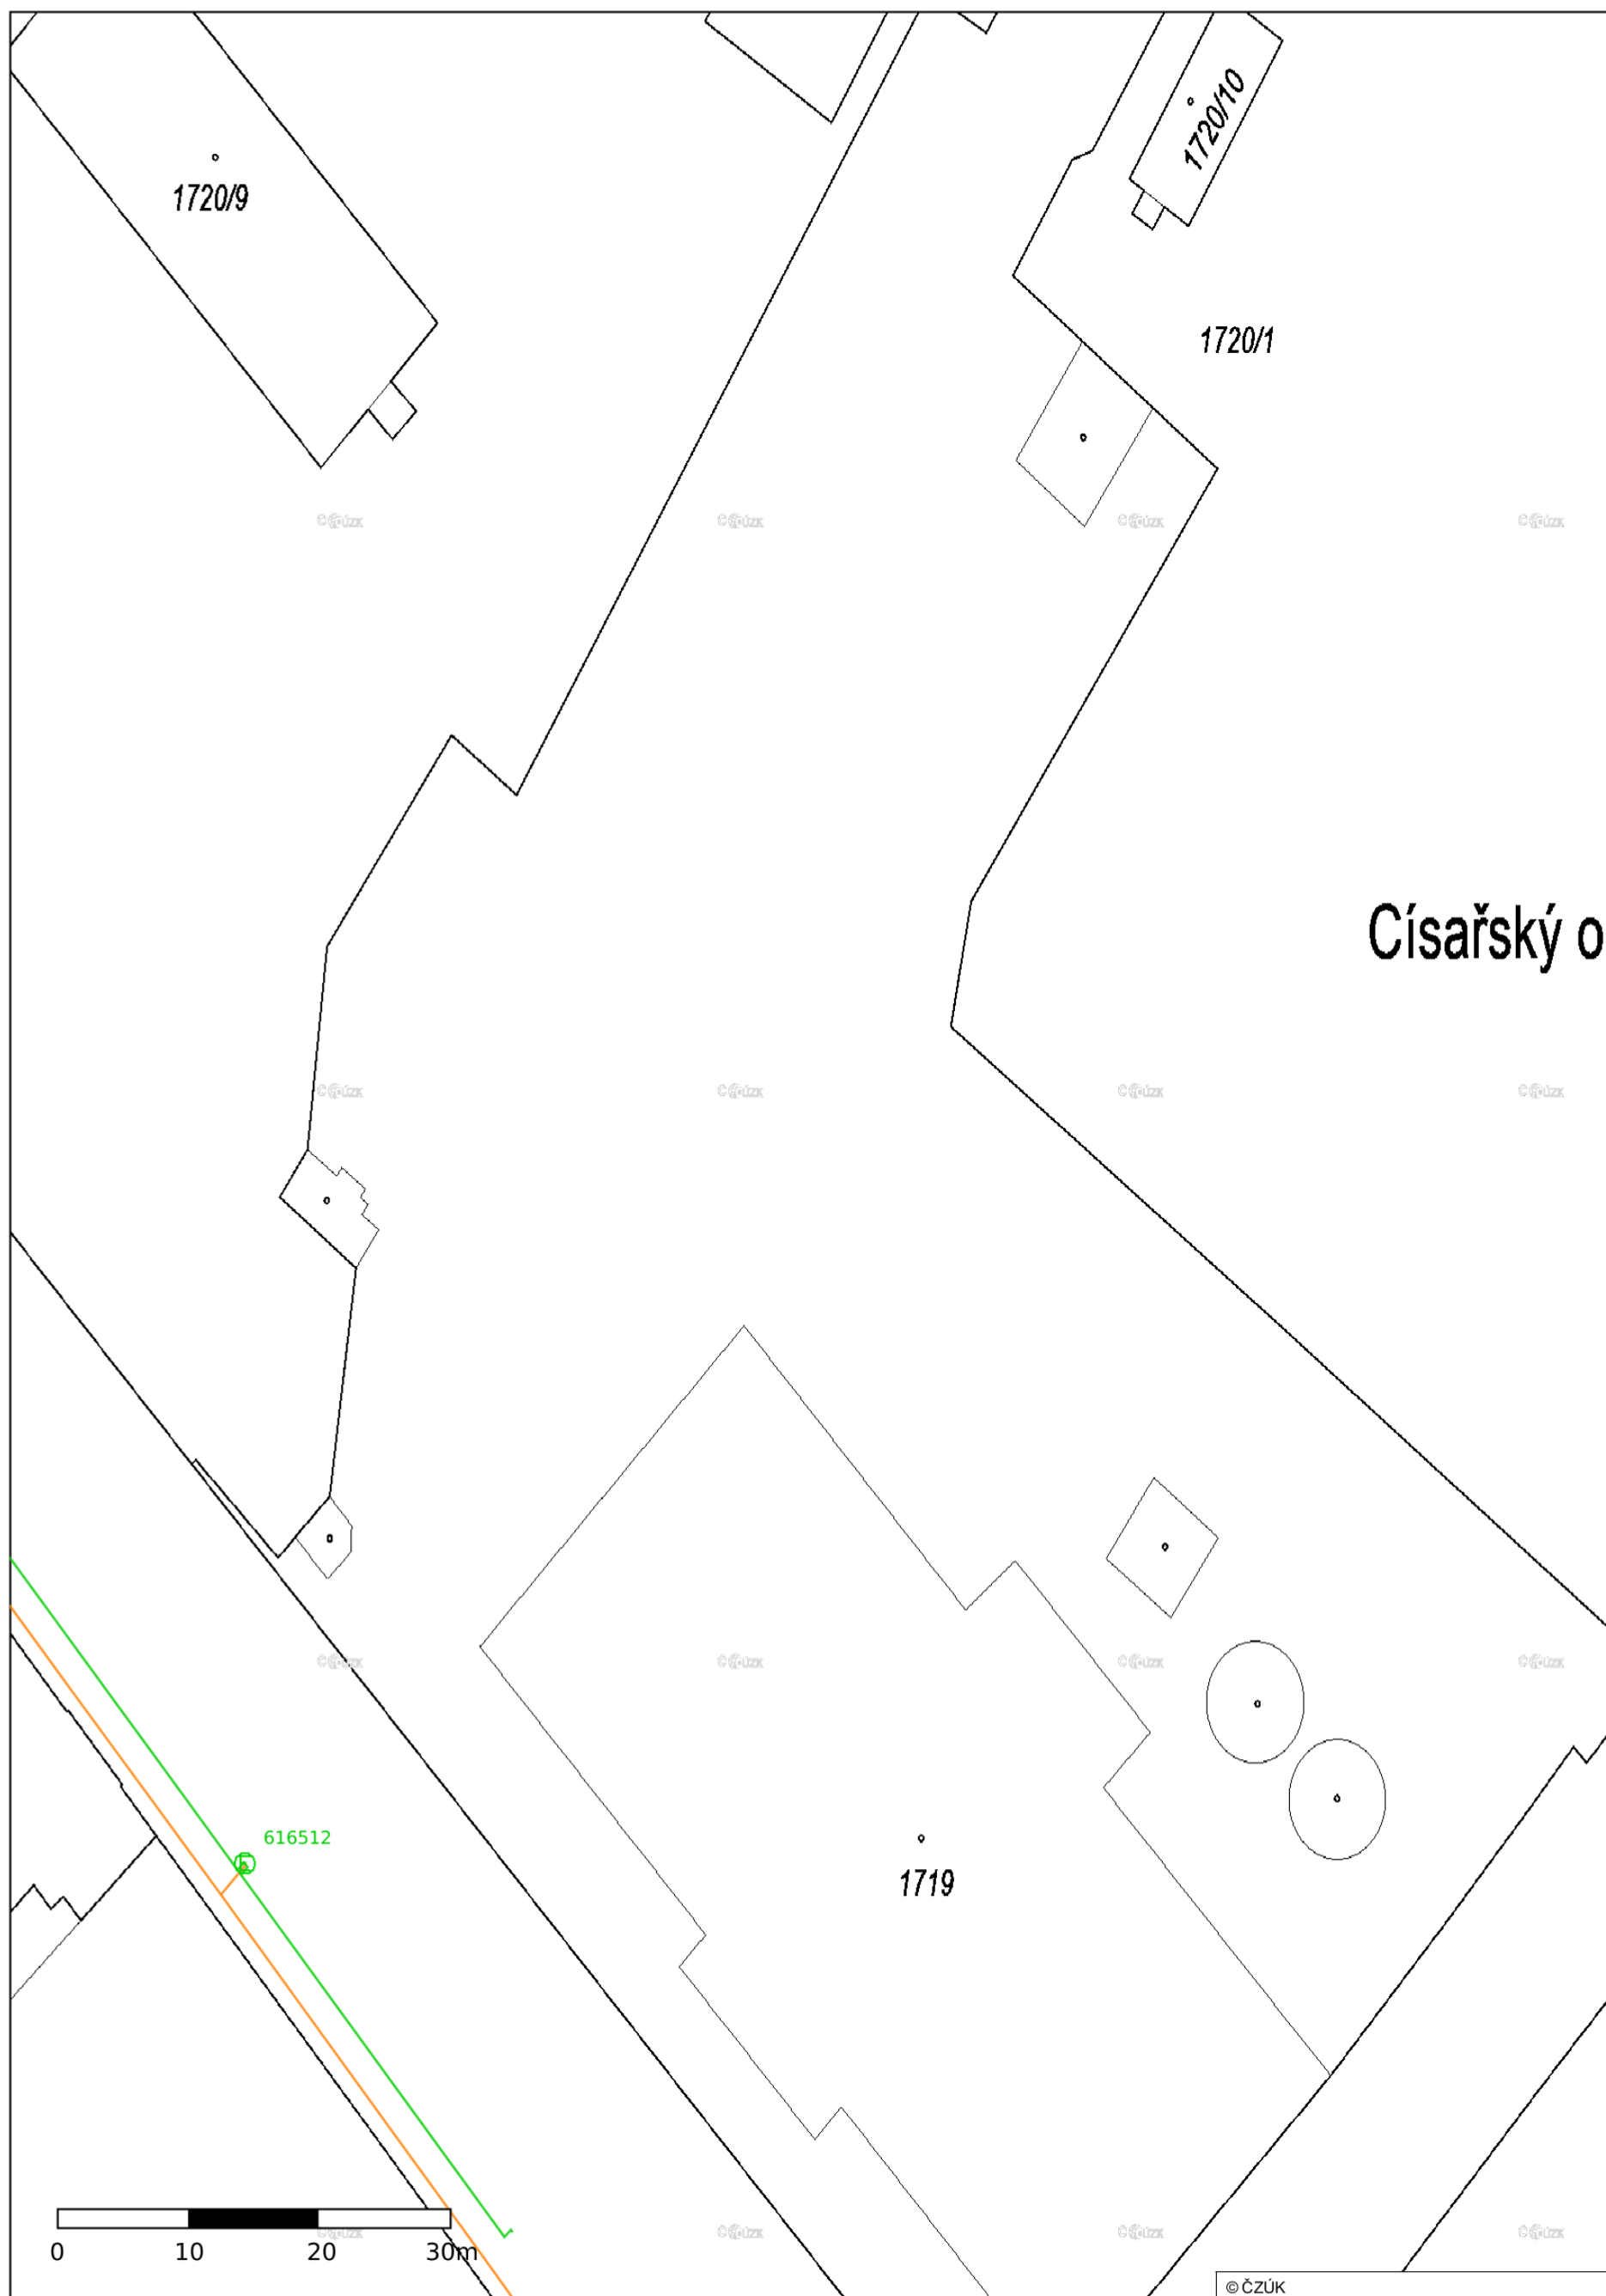


Situační výkres - list 13

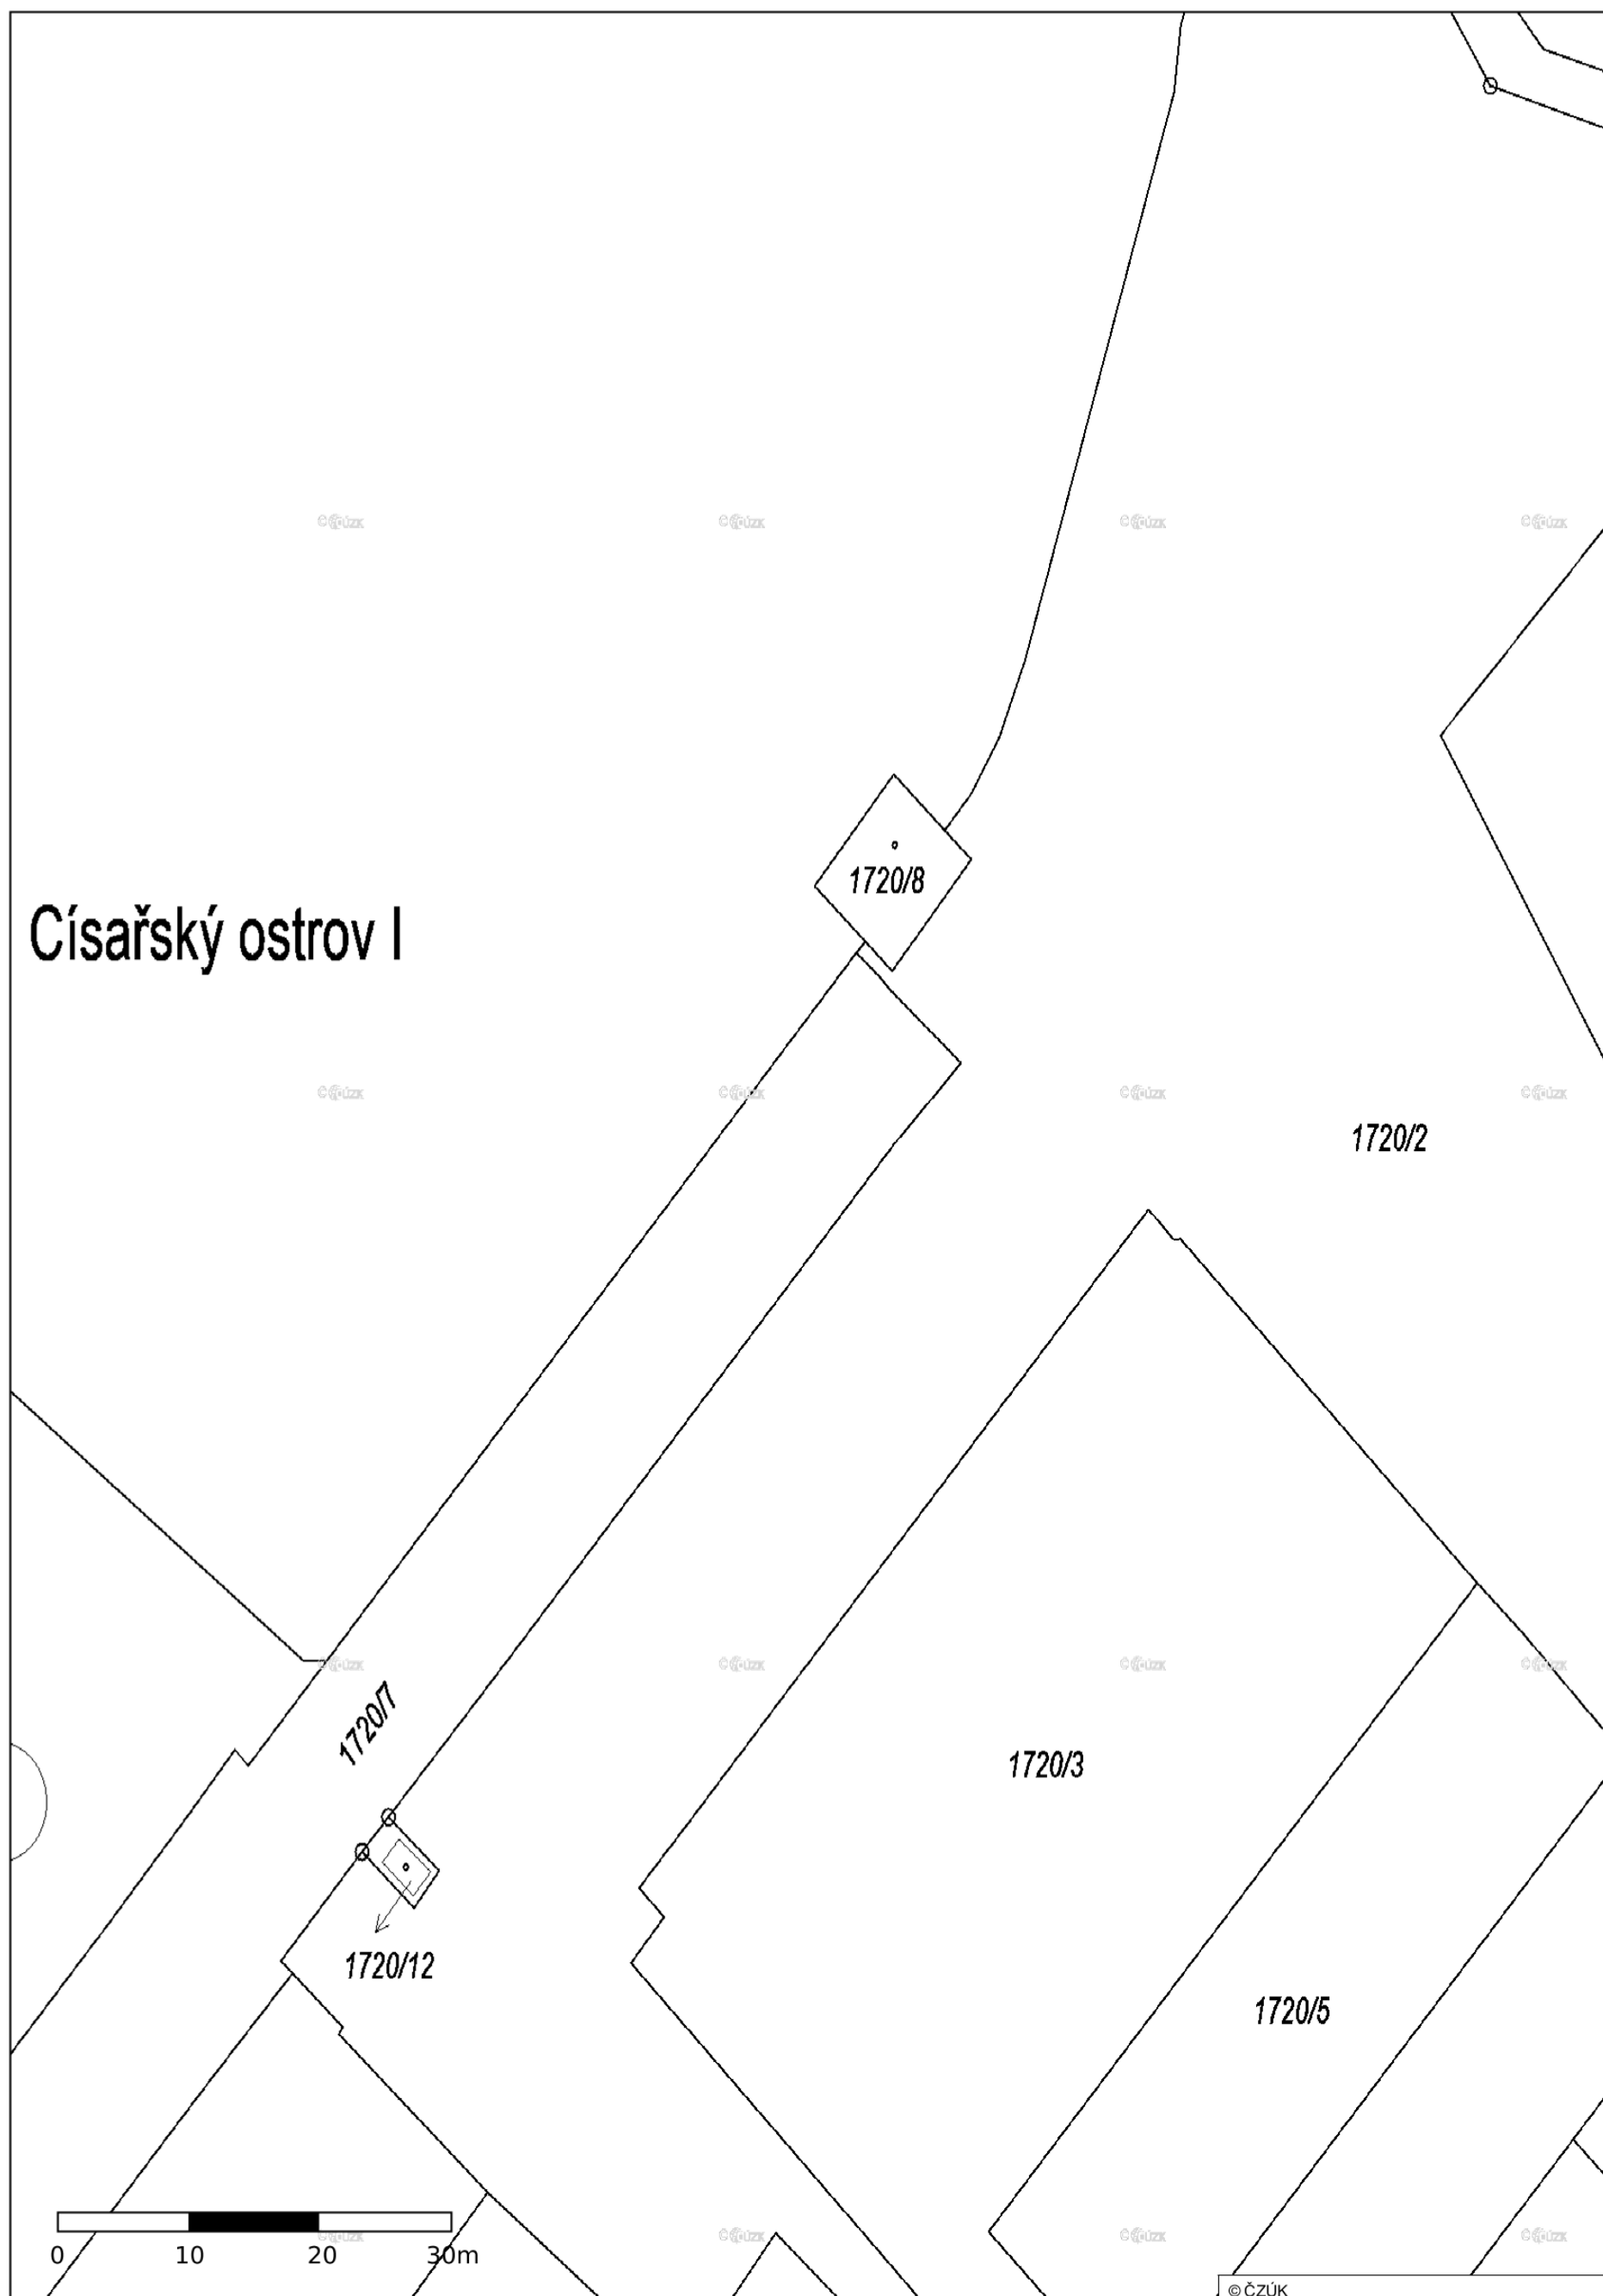


Situační výkres - list 14

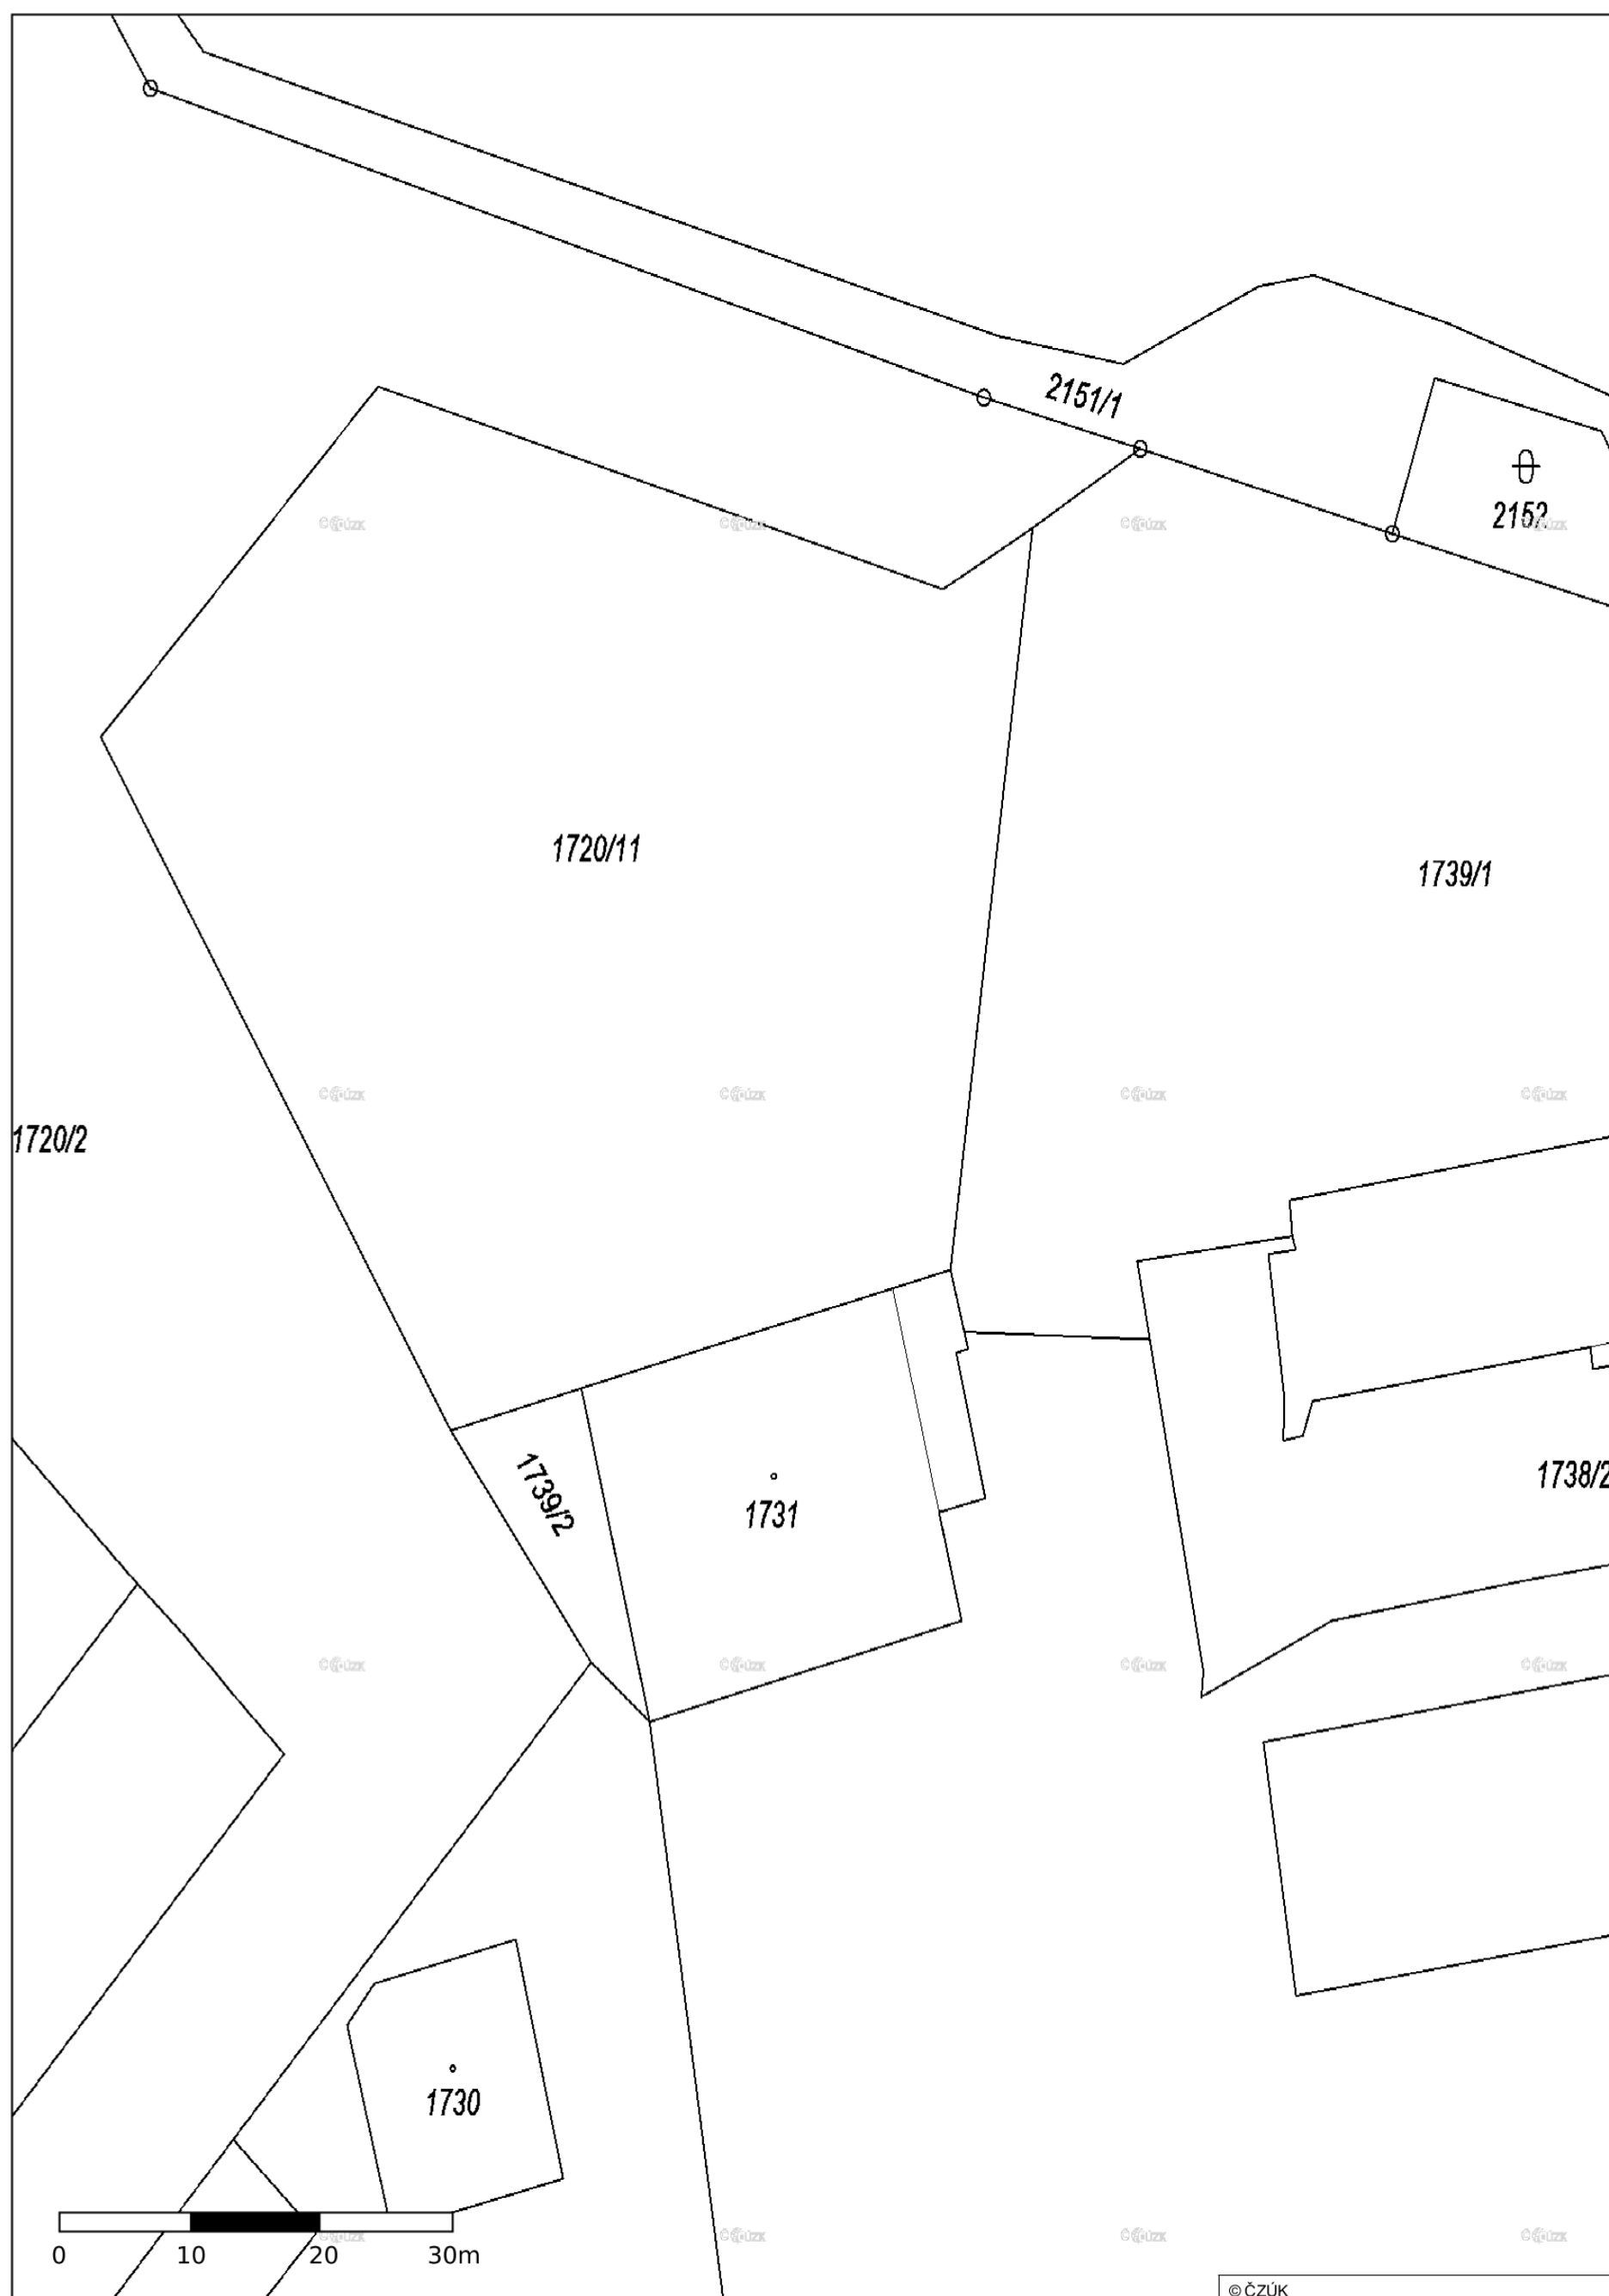


Situační výkres - list 15

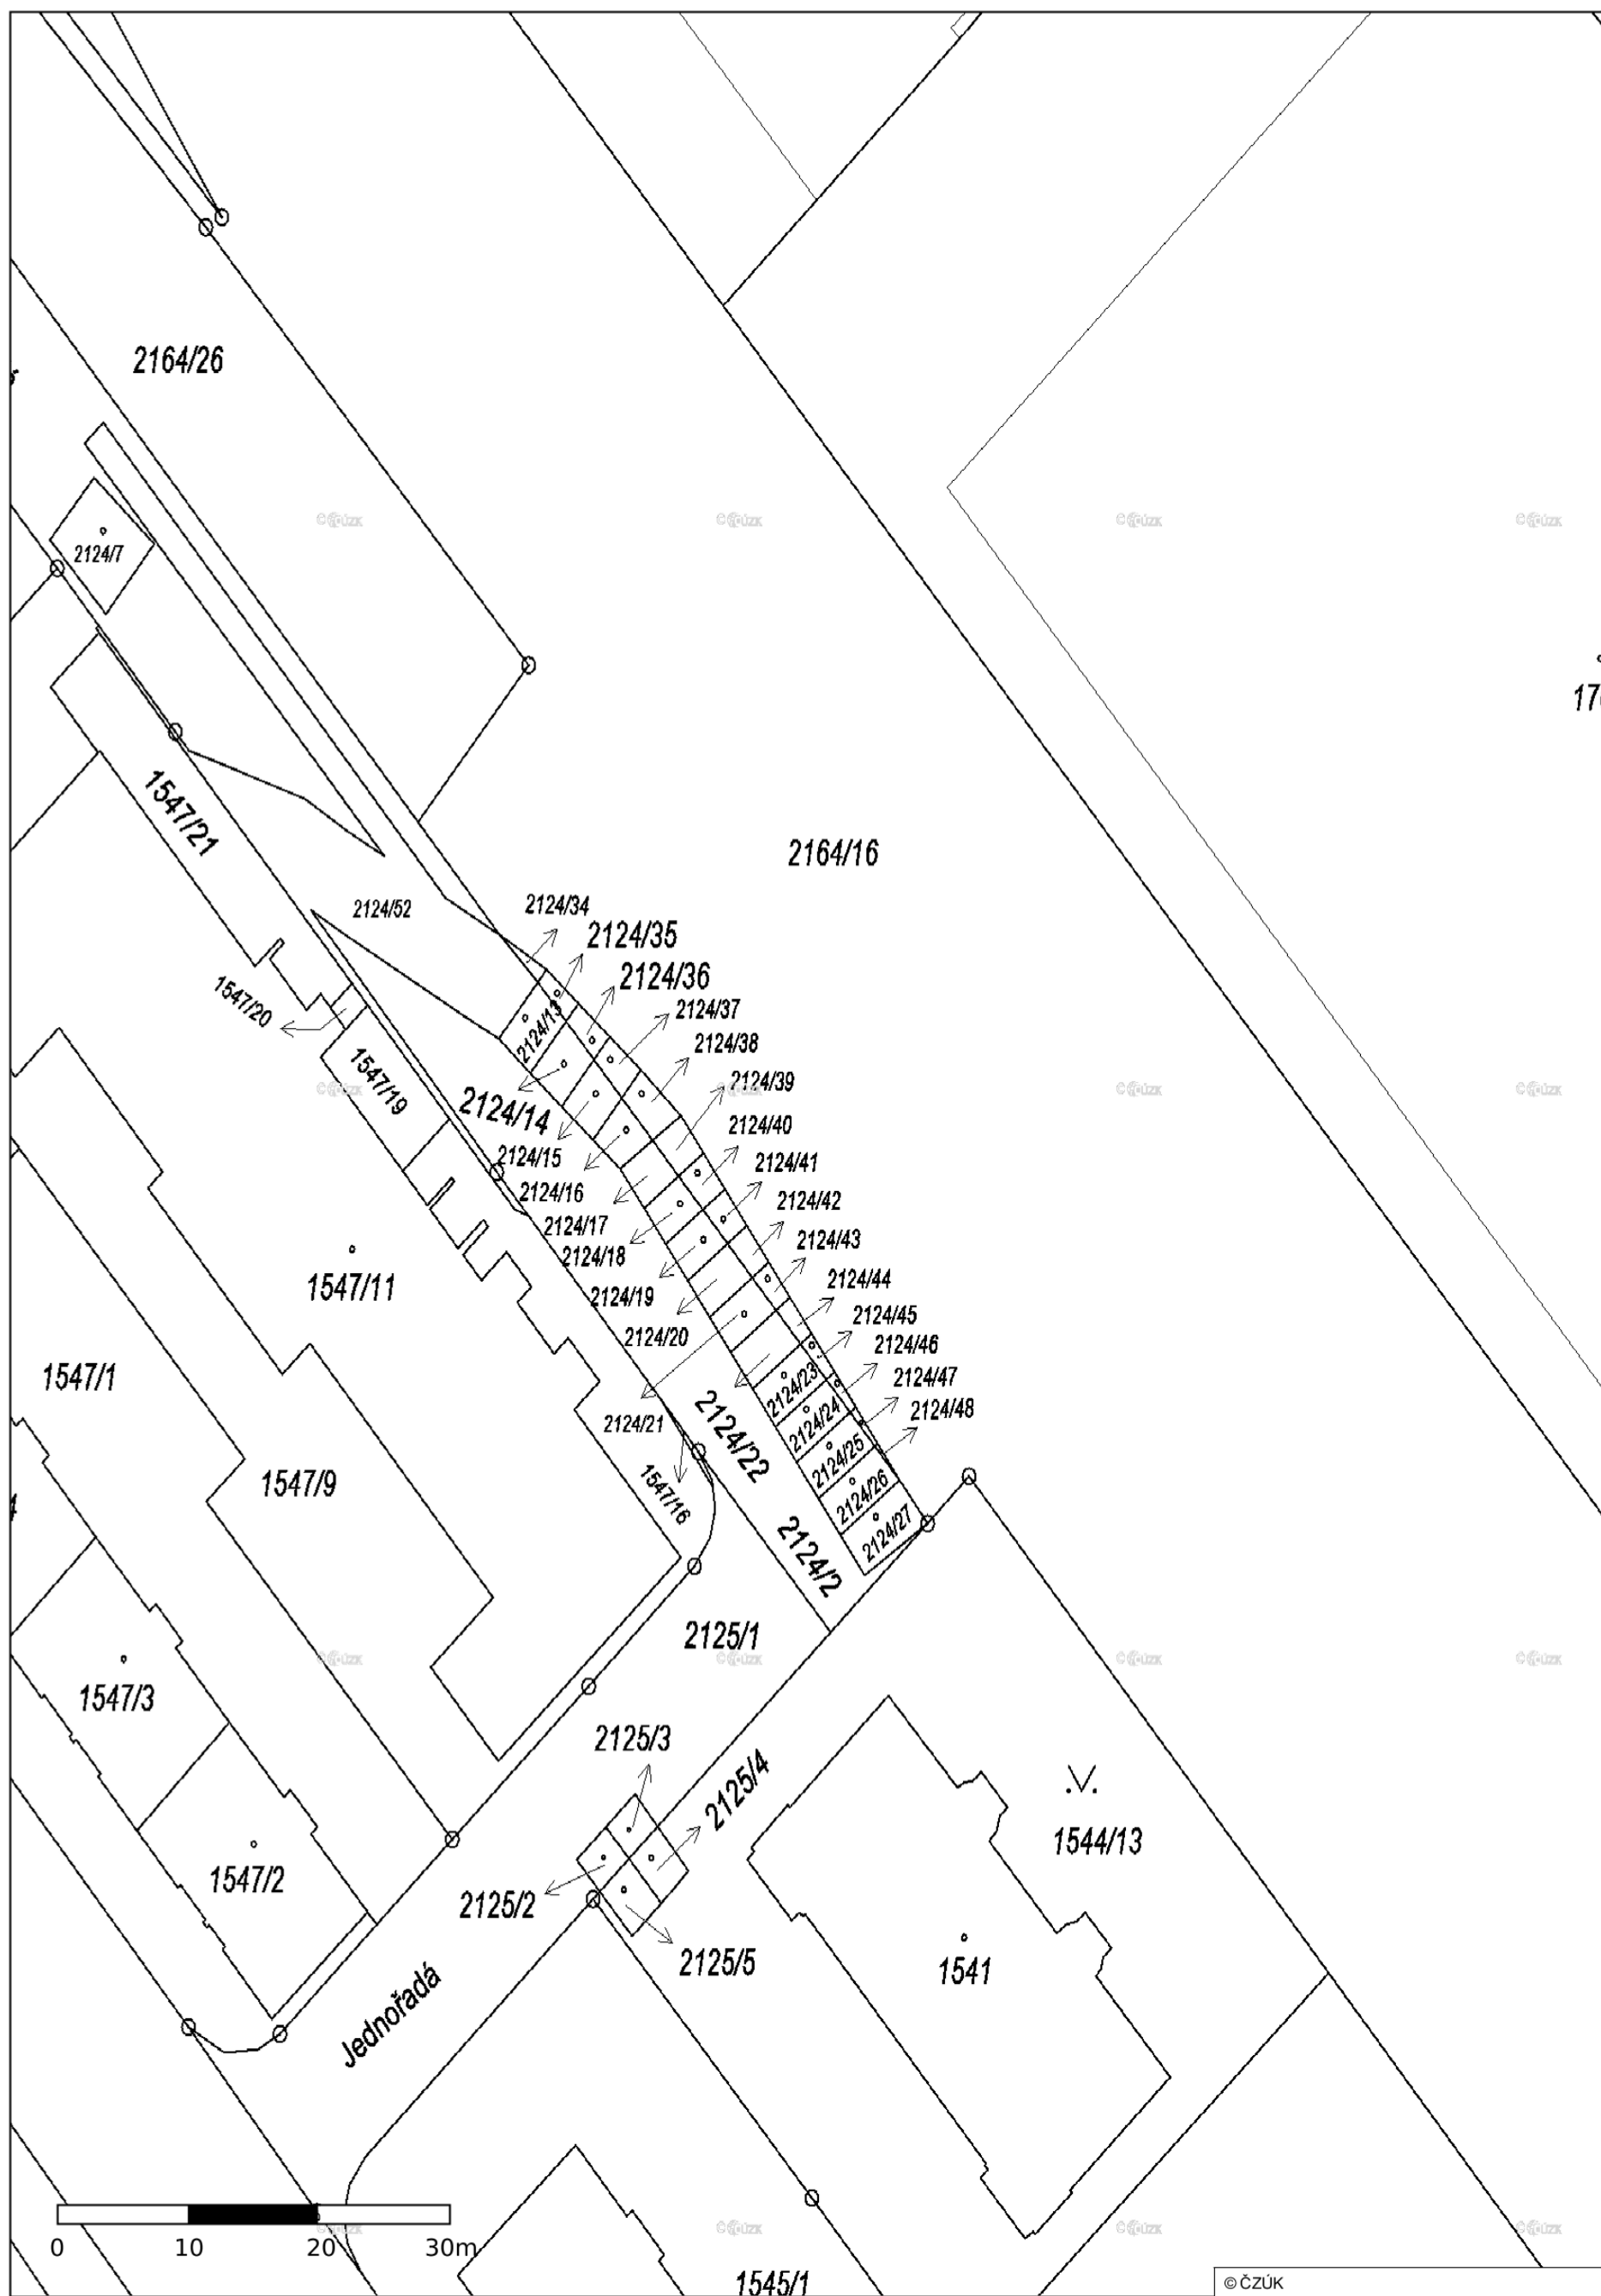


Situační výkres - list 16

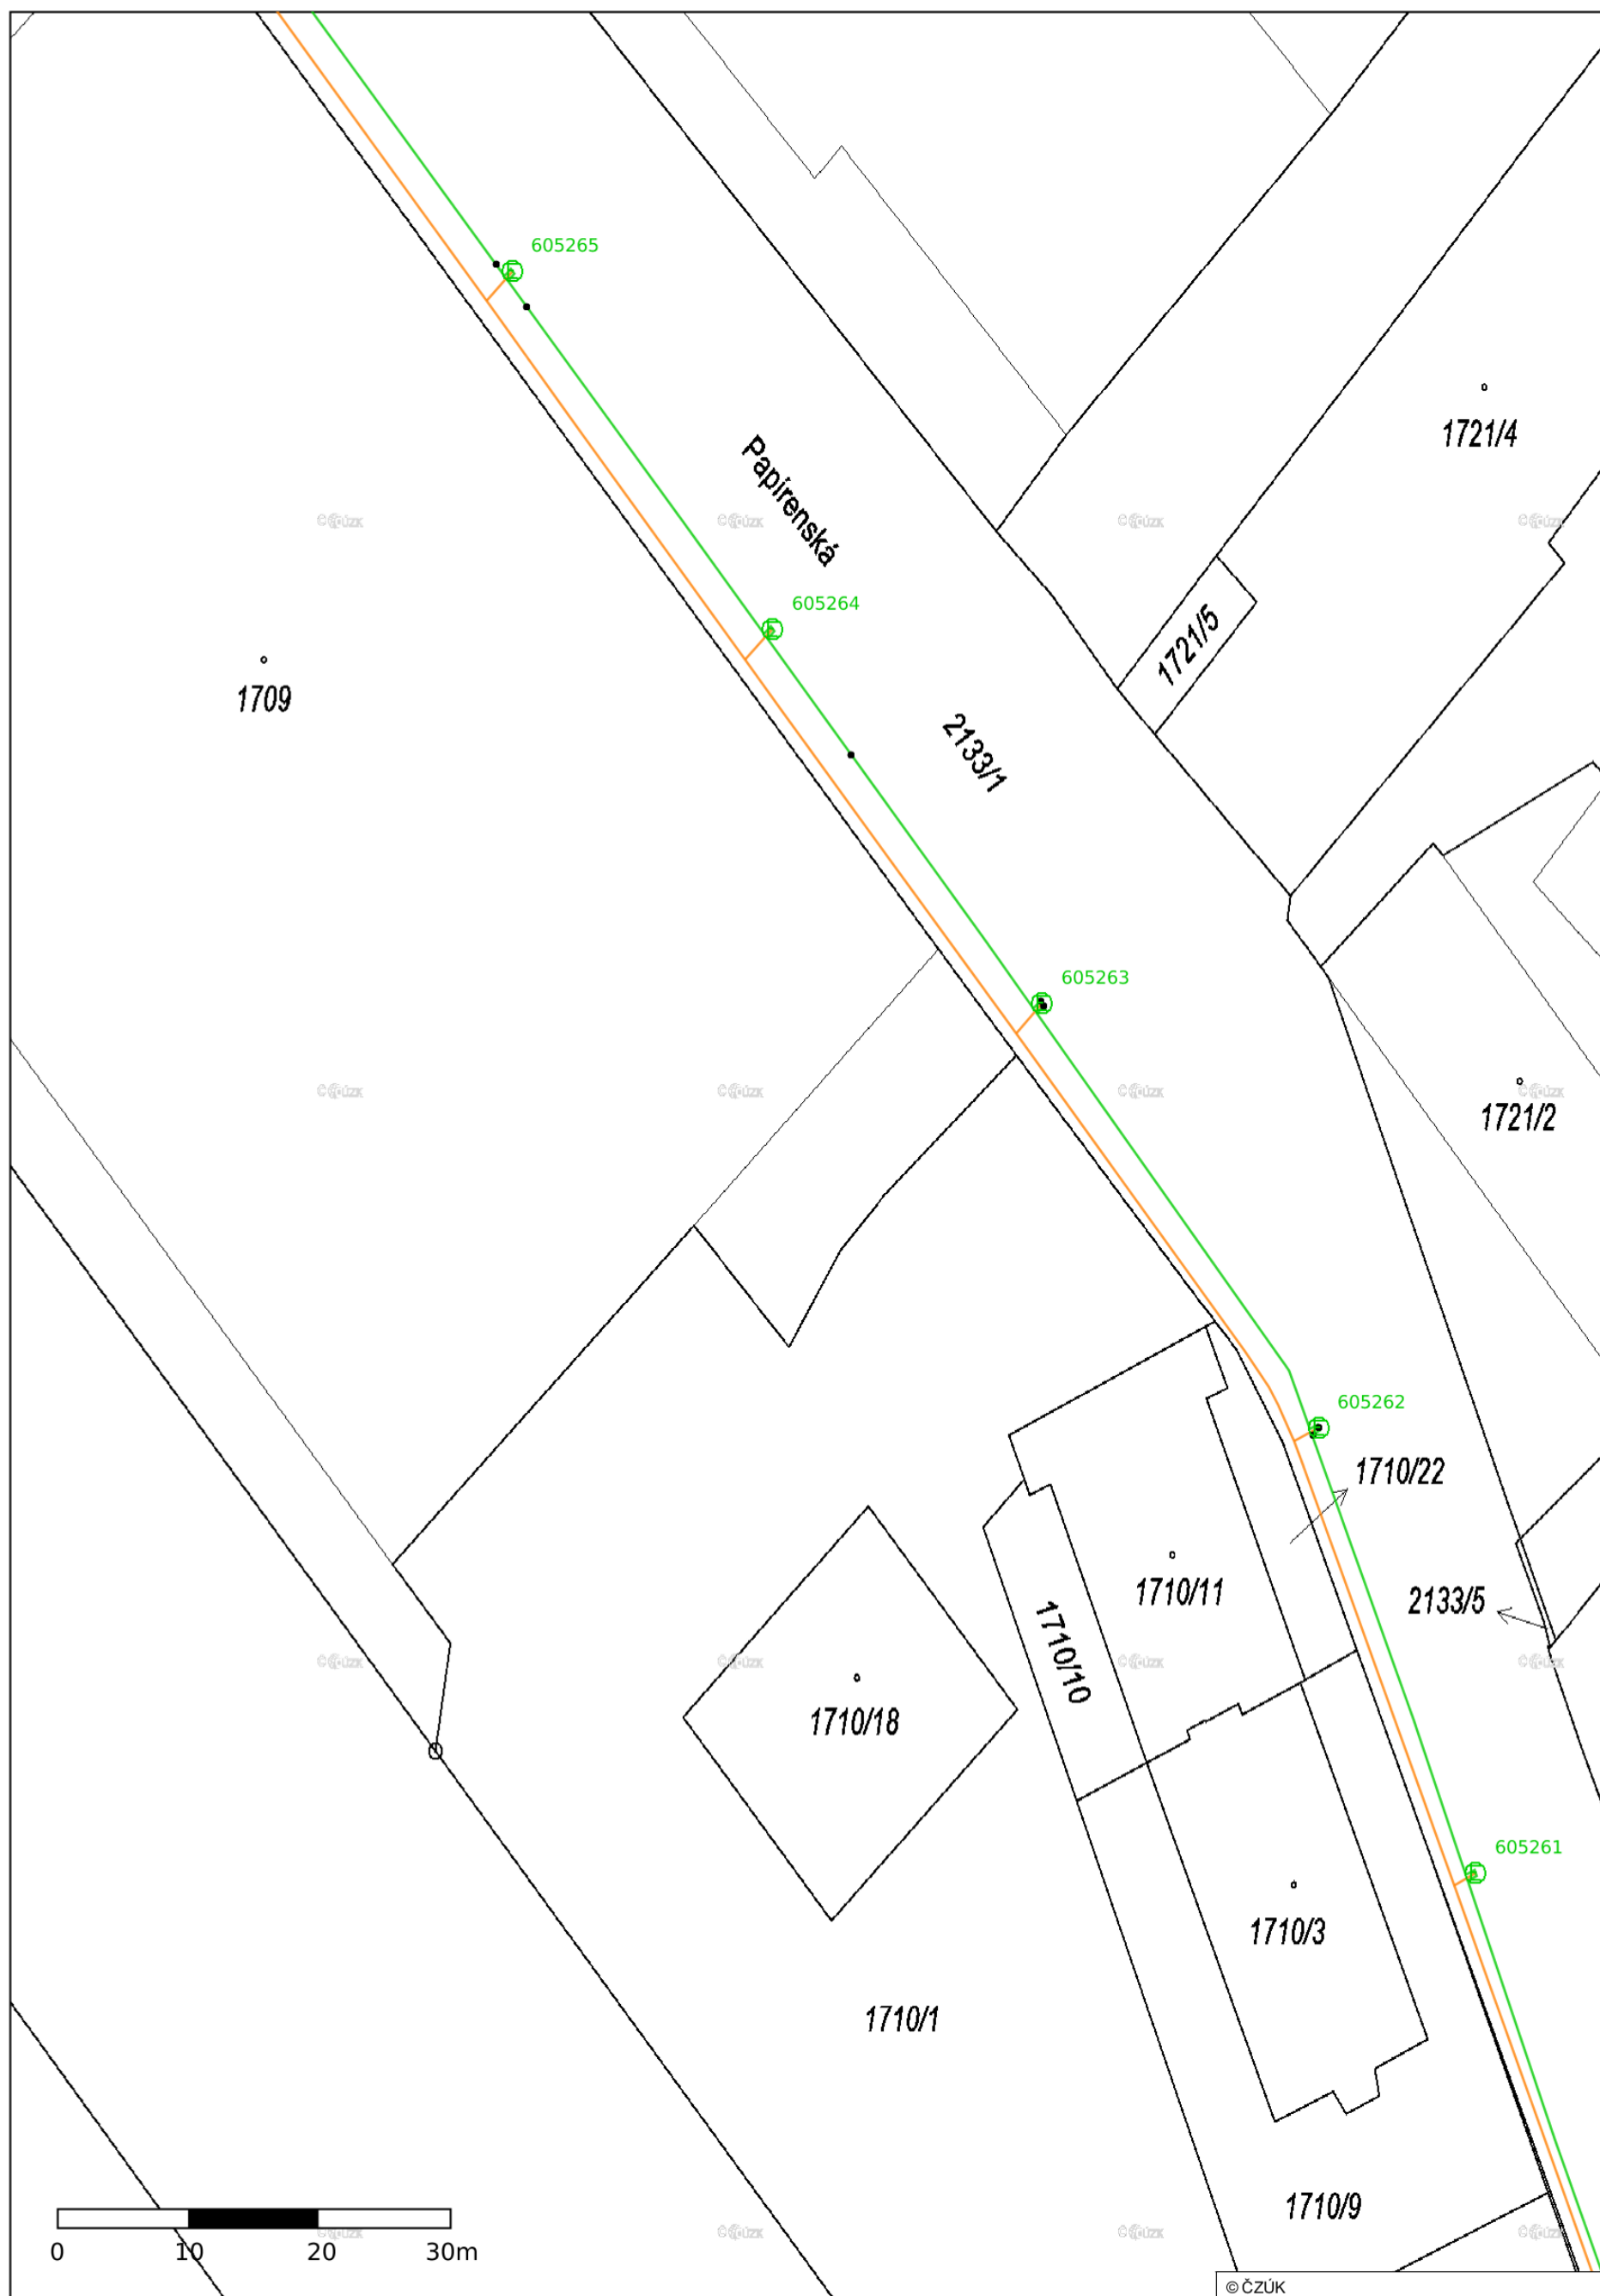


Situační výkres - list 17

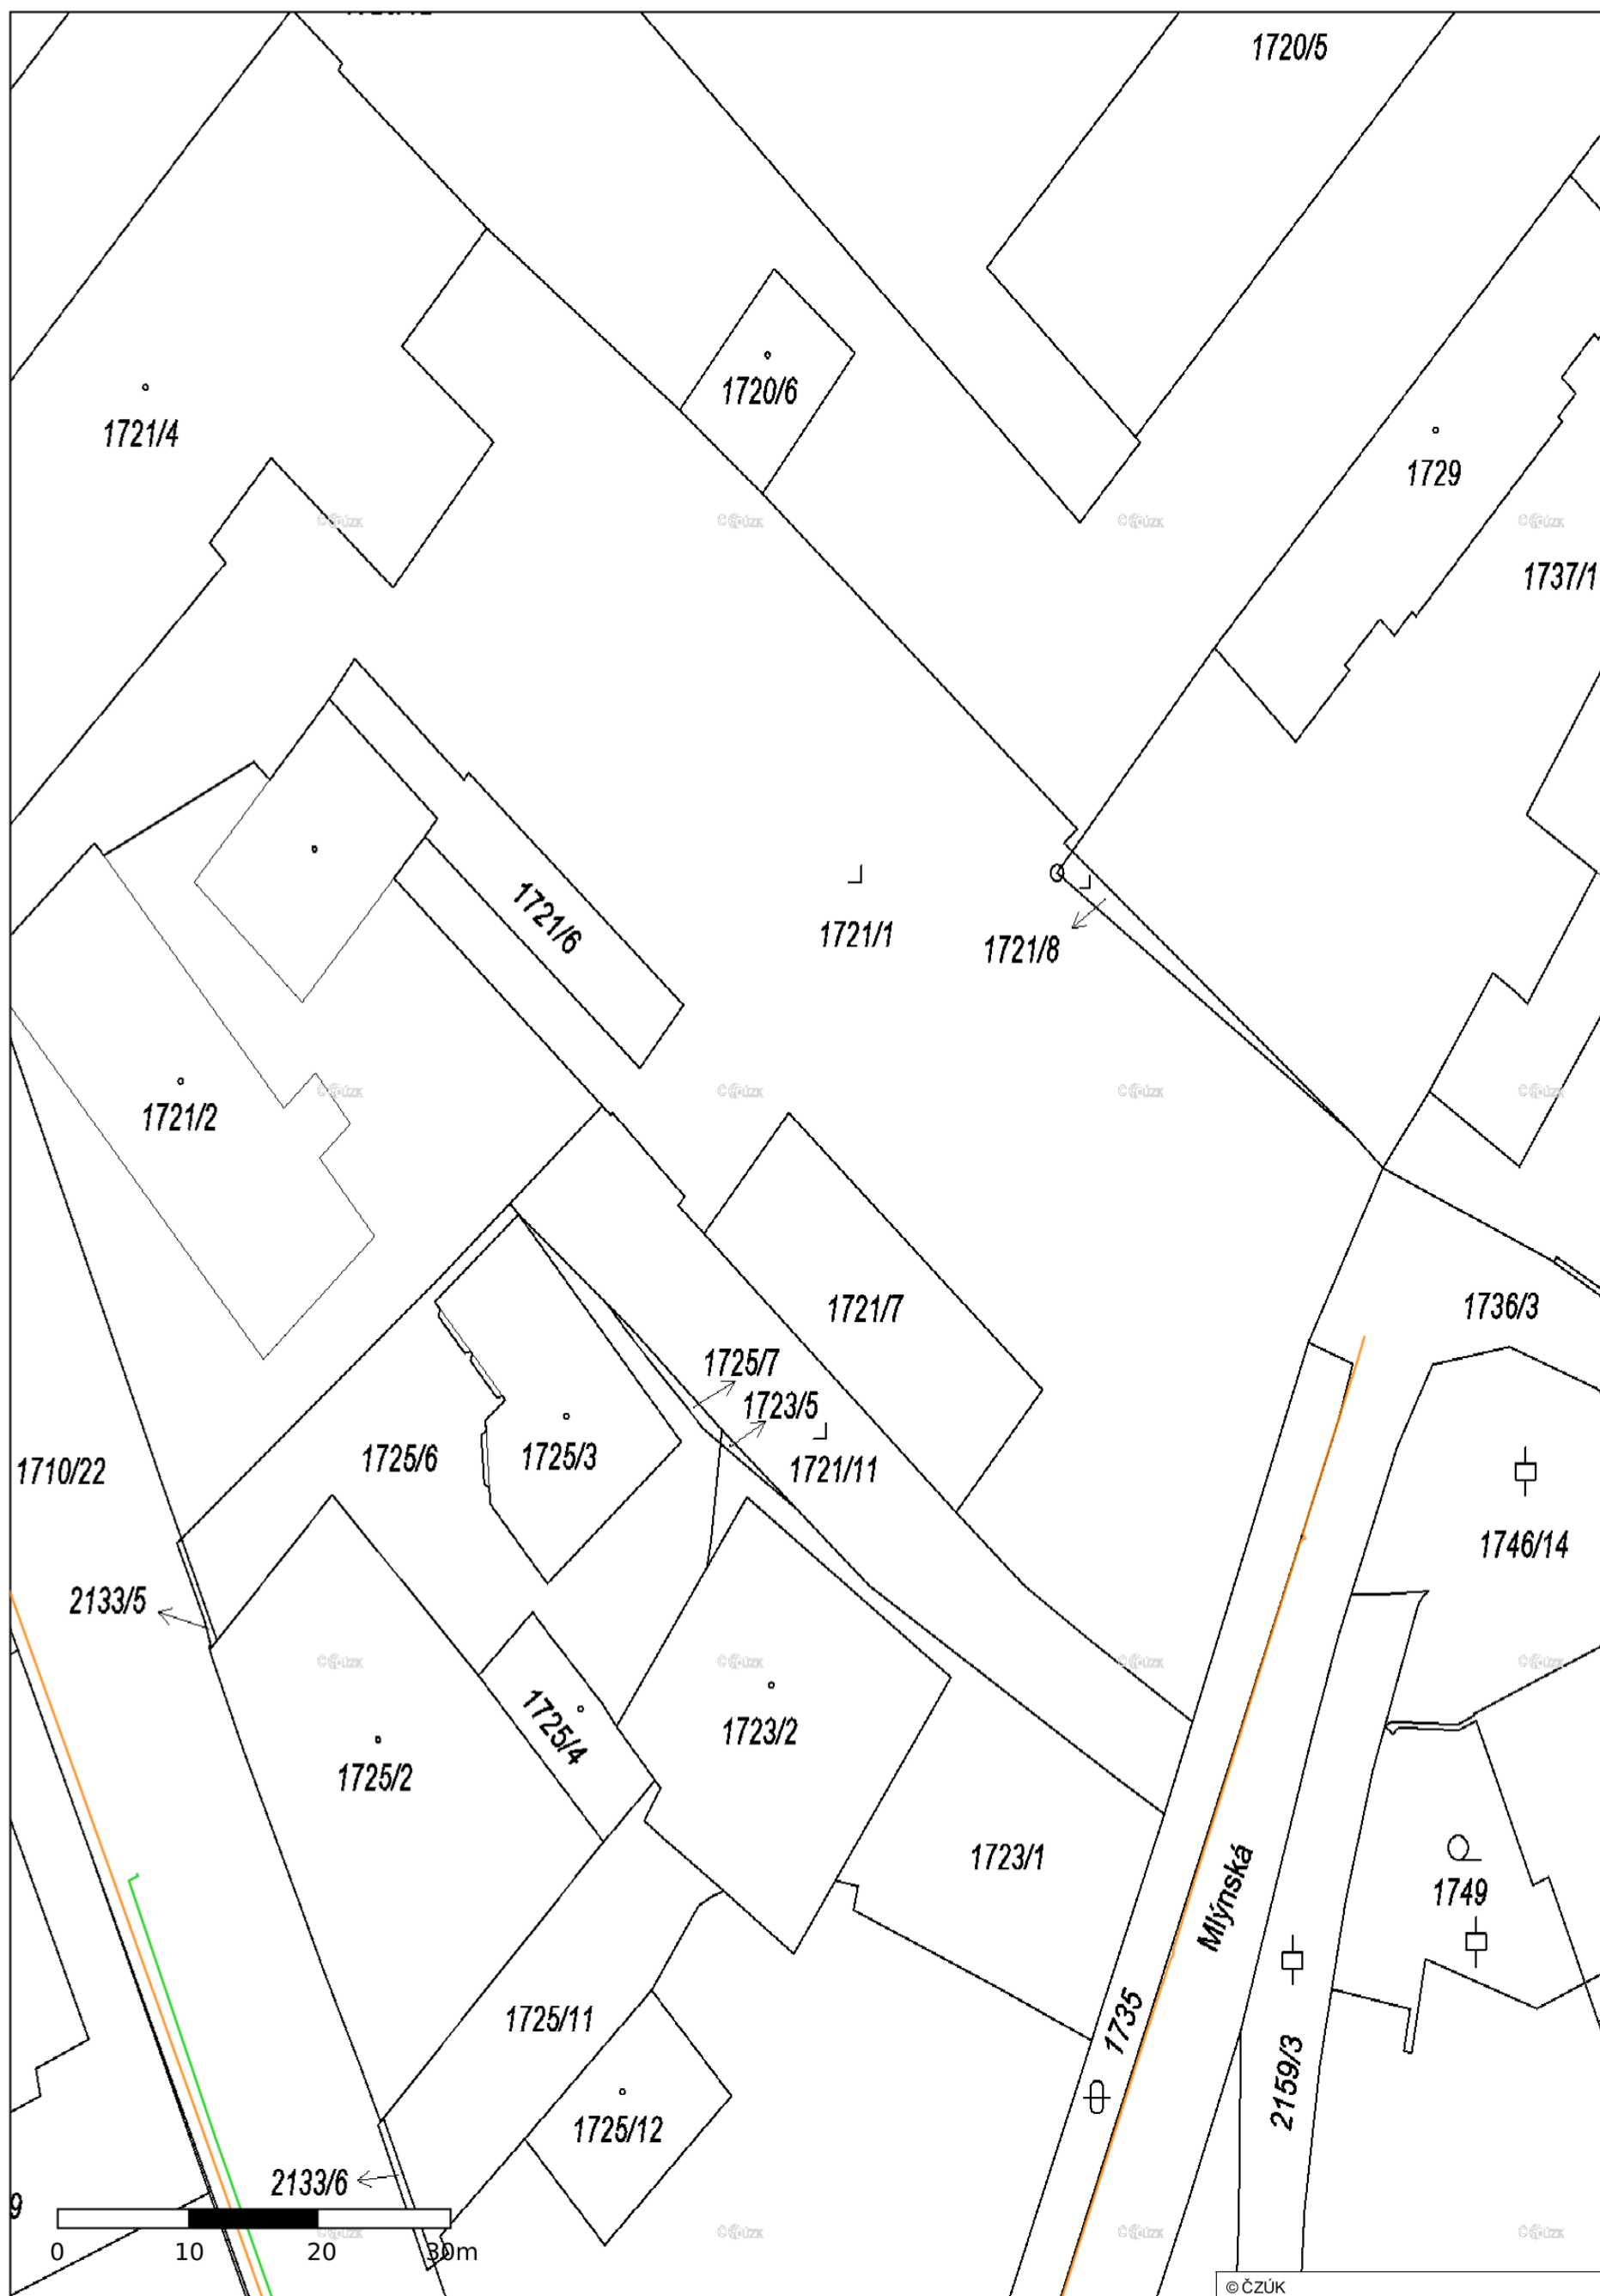


Situační výkres - list 18

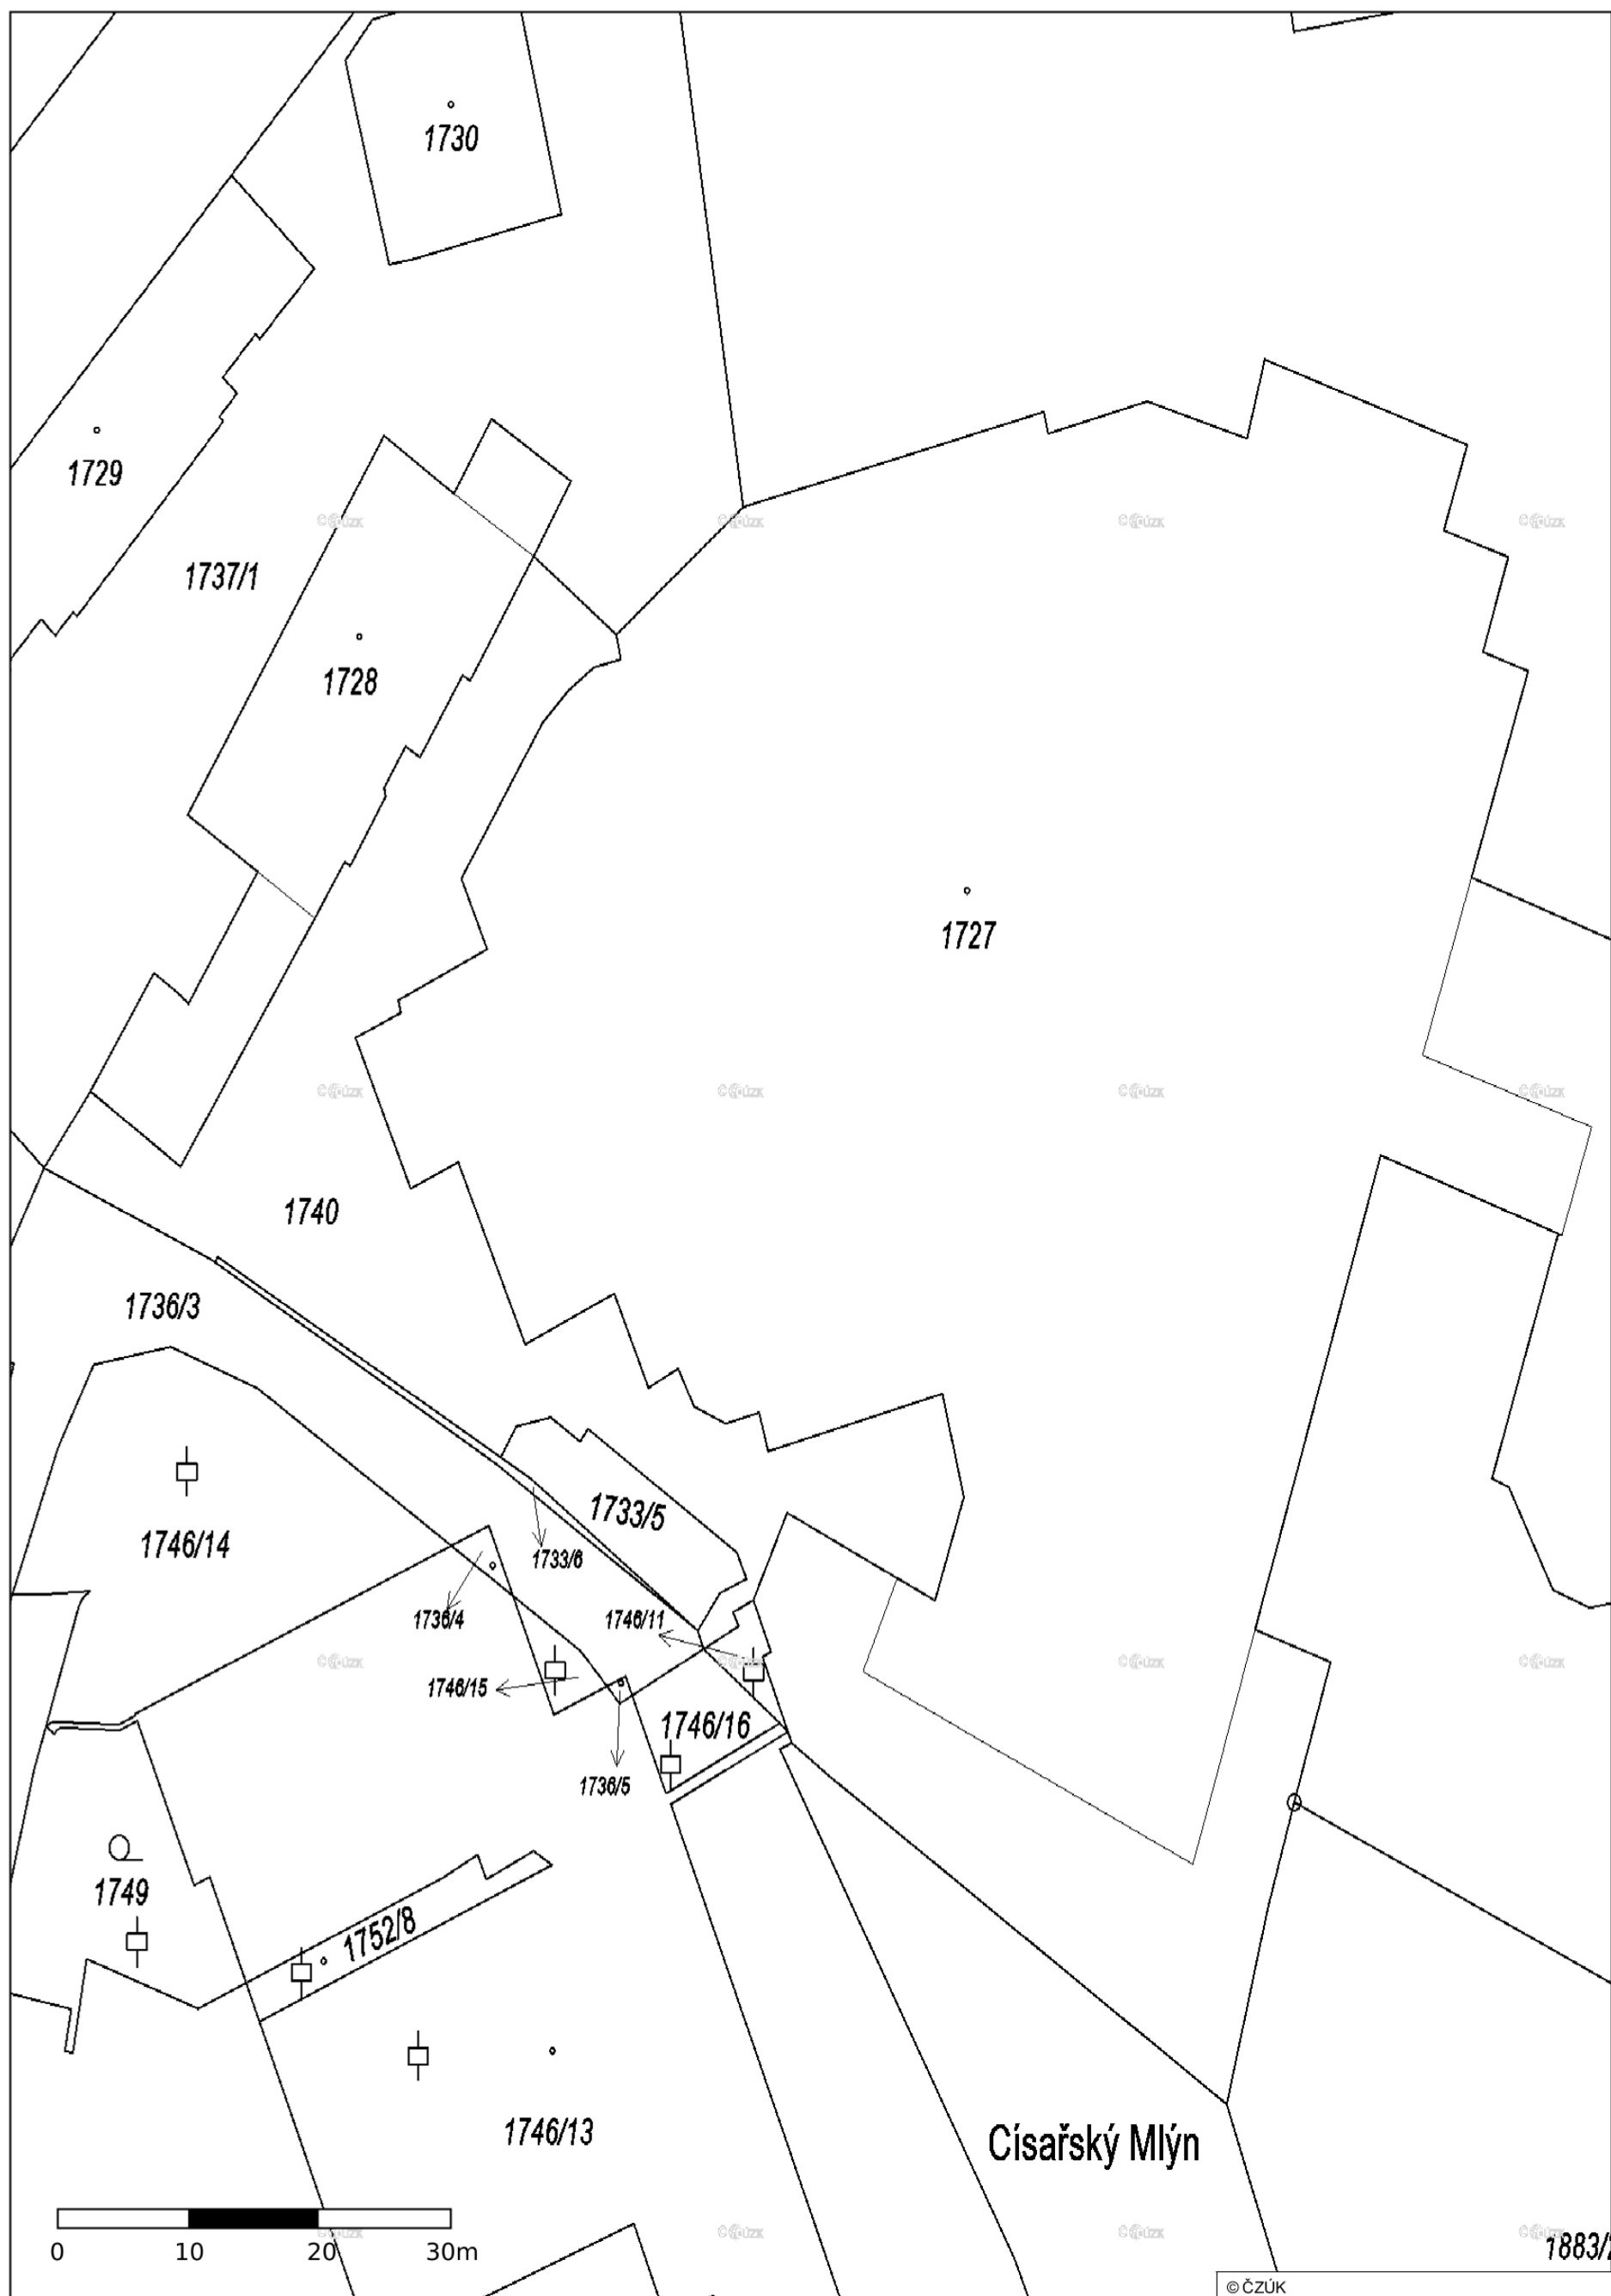

Situační výkres - list 19

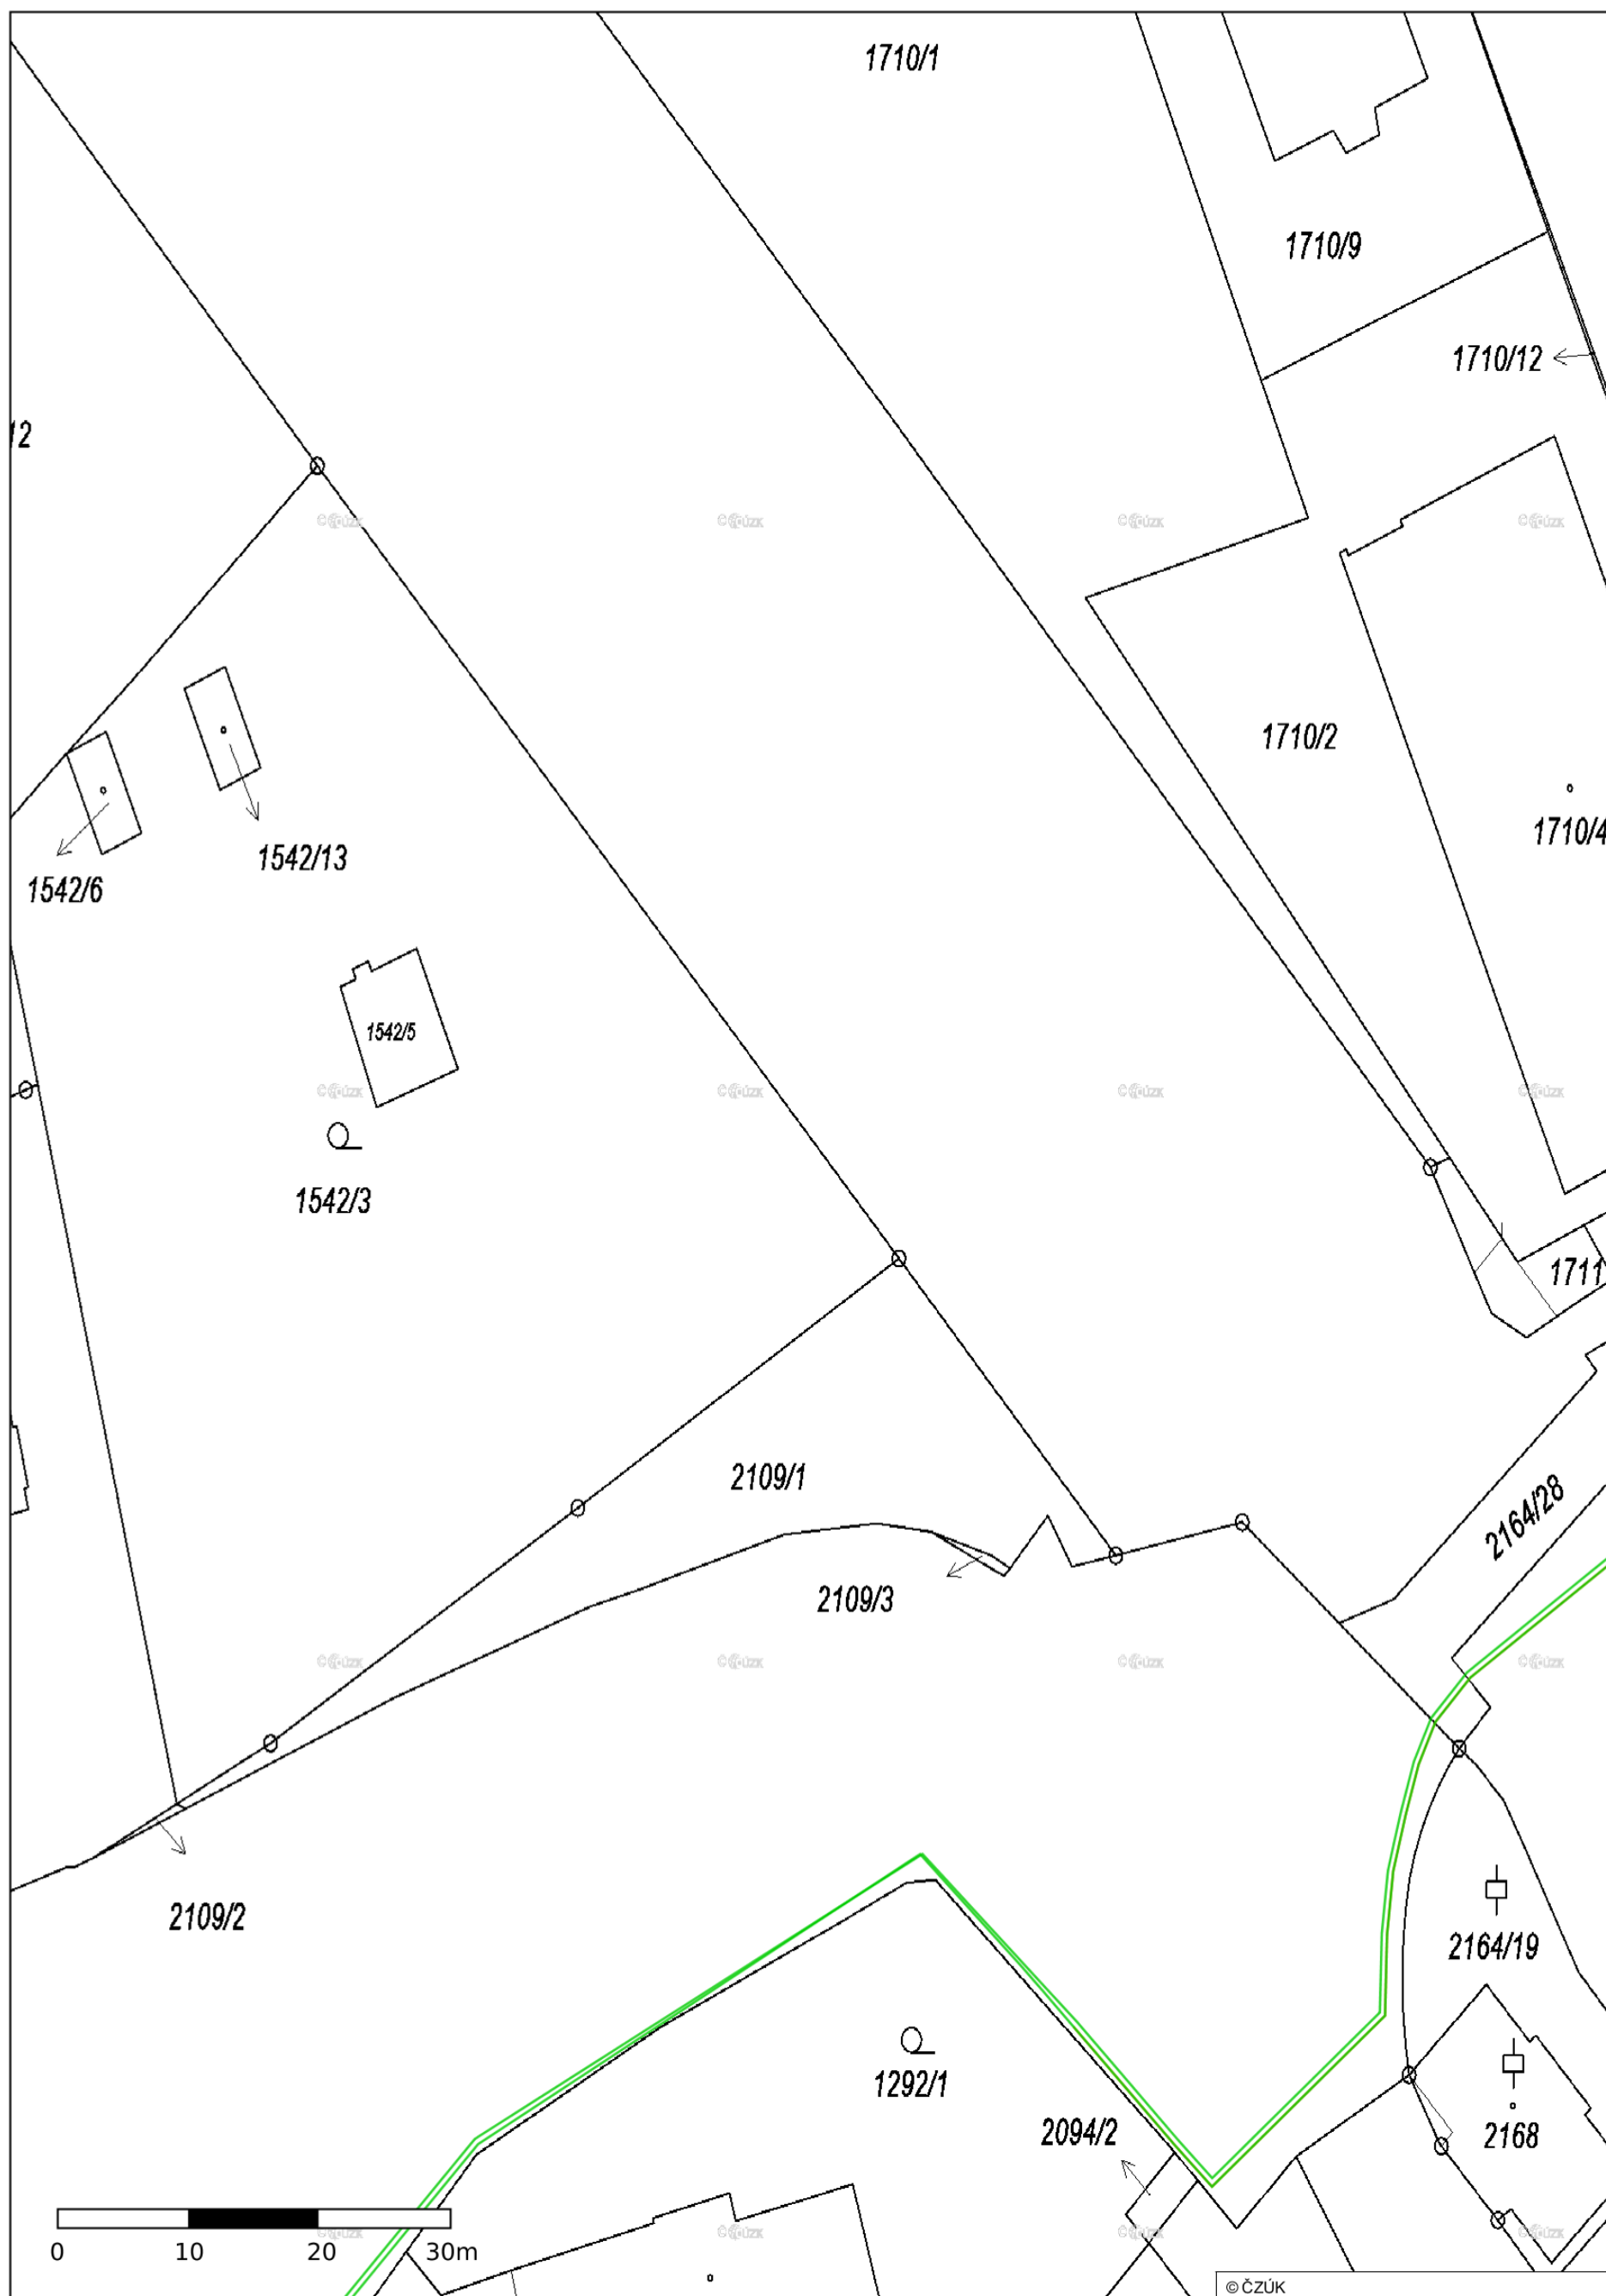

Situační výkres - list 20

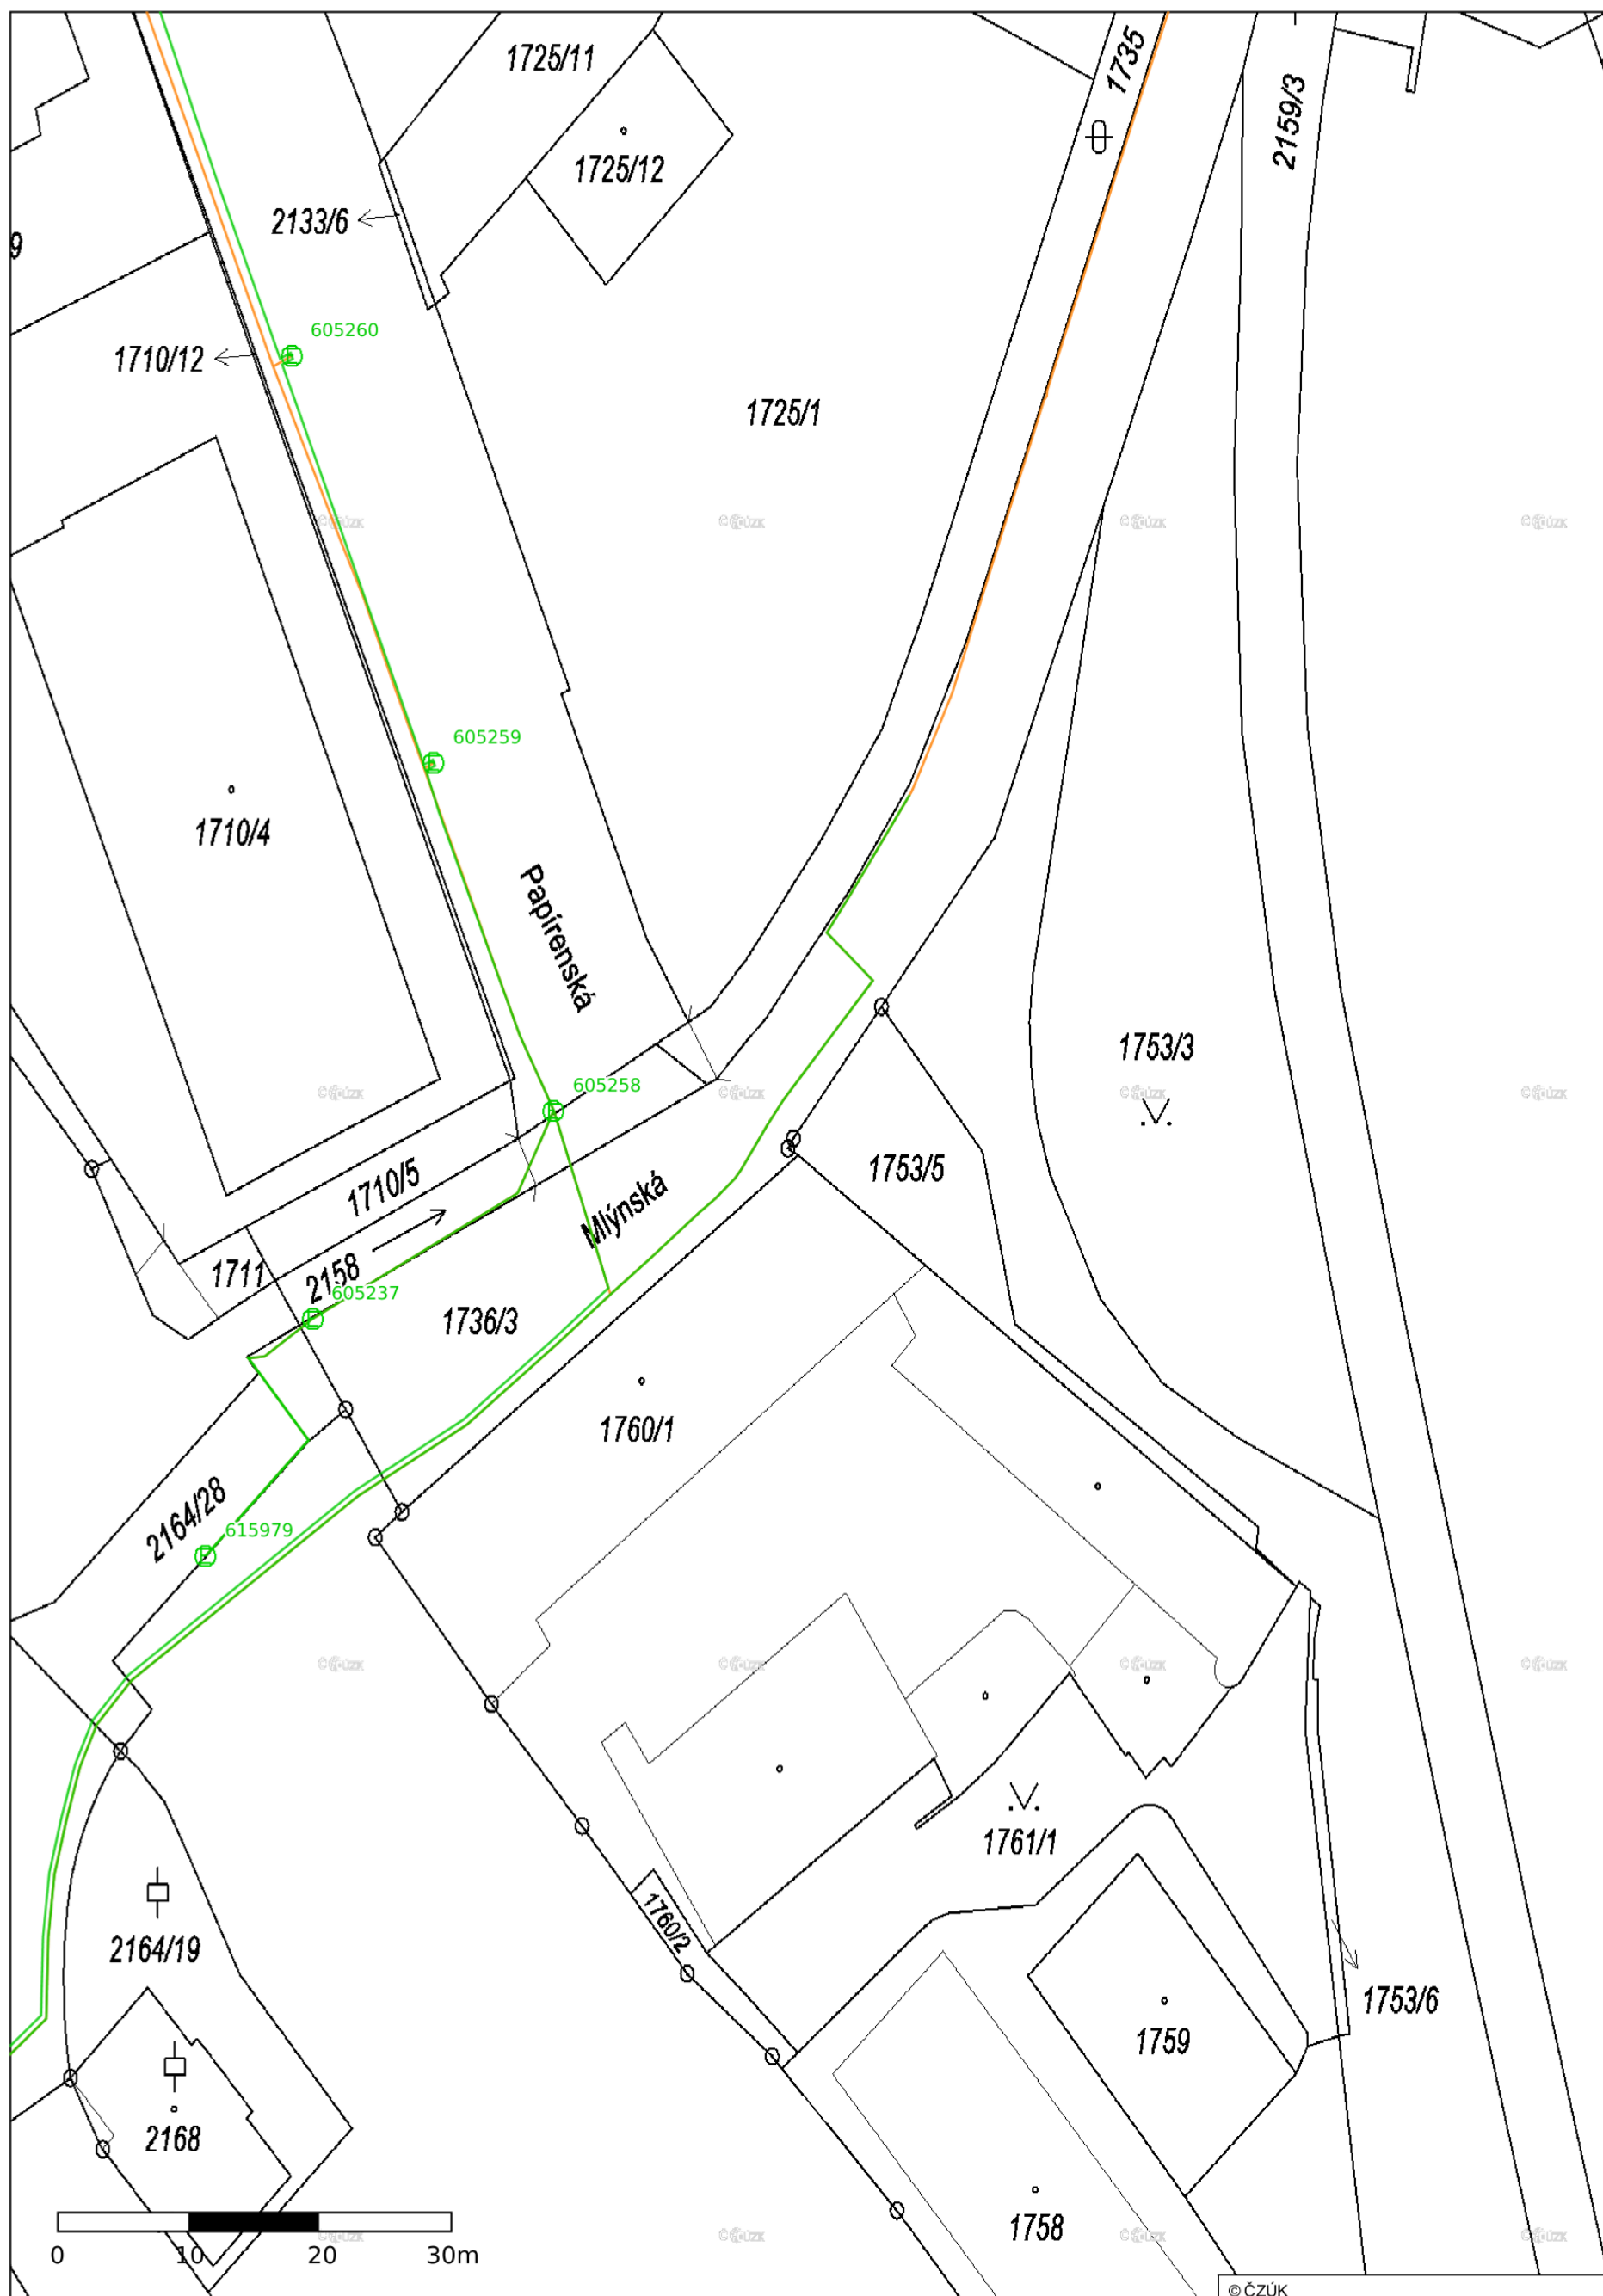

VŠEOBECNÉ INFORMACE A POPIS VYBRANÝCH SLUŽEB V SOUVISLOSTI SE SPRÁVOU VEŘEJNÉHO OSVĚTLENÍ VE VLASTNICTVÍ HLAVNÍHO MĚSTA PRAHY

ZMĚNA SPRÁVCE VEŘEJNÉHO OSVĚTLENÍ

Dovolujeme si Vás informovat o skutečnosti, že společnost Technologie hlavního města Prahy, a.s. zajišťuje od 1.4.2018 vydání stanoviska vlastníka veřejného osvětlení ke stavebním akcím, kterými je veřejné osvětlení a související zařízení dotčeno.

INFORMACE O EXISTENCI SÍTÍ

Poskytování informací o existenci sítí a umístění zařízení veřejného osvětlení vyřizuje společnost Technologie hlavního města Prahy, a.s. Informace má pro žadatele pouze **informativní charakter** a nenahrazuje vyjádření k projektové dokumentaci.

Informace o existenci sítí lze získat zdarma prostřednictvím elektronické žádosti zadané na internetovém portálu společnosti www.thmp.cz

Přílohou informace o existenci sítí je situační výkres zájmového území, který představuje jednotlivé mapové listy s vyznačeným průběhem kabelového vedení a umístěním zařízení veřejného osvětlení ve formátu PDF, tabulka se seznamem zařízení včetně specifikace vybavení ve formátu XLSX a digitální mapa sítě veřejného osvětlení ve formátu DXF

Žádáme žadatele, aby se v souvislosti s žádostí o informace o existenci sítí obraceli na společnost Technologie hlavního města Prahy, a.s. výlučně elektronickou formou, a to prostřednictvím formuláře uveřejněného na www.thmp.cz

VYJÁDŘENÍ K PROJEKTOVÉ DOKUMENTACI

Vyjádření k projektové dokumentaci obsahuje závazné stanovisko, které slouží jako podklad ke stavebnímu a územnímu řízení nebo při ohlášení stavby na příslušném úřadě v rámci plánované stavební činnosti na území hlavního města Prahy.

Žádost lze doručit:

- Elektronicky pomocí webového formuláře uveřejněného na www.thmp.cz

Žádost musí obsahovat koordinační situaci, průvodní a technickou zprávu a případné plné moci. Lhůta na vyřízení žádosti je 30 dní. V případě stavby VO je nutno doložit světelně technický výpočet.

SMLOUVY O PŘELOŽCE A ZÁSAHU DLE §86 STAV. ZÁKONA:

Kontaktní email: vyjadreniVO@thmp.cz

- o přeložce zařízení veřejného osvětlení
- o umožnění zásahu do dopravní a technické sítě dle § 86 ods. 2 d) stavebního zákona

DALŠÍ SMLOUVY:

Kontaktní email: smlouvyVO@thmp.cz

- na umístění reklamních i nereklamních zařízení
- na připojení k odběru elektrické energie
- na umístění vánočních dekorů
- o dočasné připojení k síti veřejného osvětlení

DALŠÍ ŽÁDOSTI:

Kontaktní email: smlouvyVO@thmp.cz

- úpravy času spínání veřejného osvětlení
- úpravy zařízení veřejného osvětlení (zastínění svítidel atd.)
- o vypínání veřejného osvětlení při různých akcích

AKTUALIZACE DIGITÁLNÍ MAPY SÍTĚ VEŘEJNÉHO OSVĚTLENÍ

Geodetické zaměření a dokumentaci skutečného provedení stavby je třeba dodat technikům společnosti Technologie hlavního města Prahy, a.s. při technické prohlídce stavby.

Na internetových stránkách společnosti Technologie hlavního města Prahy a.s. www.thmp.cz naleznete ke stažení:

- **Pokyny pro zhotovitele**, tj. pravidla pro zpracování a přejímku dokumentace veřejného osvětlení.
- **Seznam dokladů pro technickou prohlídku.**
- **Vzor tabulky** „Soupis objektů VO_DSPS.xlsx“, která obsahuje výpis jednotlivých prvků sítě veřejného osvětlení dle počtu a typu zařízení včetně jejich technické specifikace

VYTYČENÍ KABELOVÝCH TRAS

Požadavky na vytyčení kabelových tras zasílejte na email vytyceniVO@thmp.cz. K žádosti je nezbytné přiložit mapový podklad vydaný oddělením Technické dokumentace spol. Technologie hlavního města Prahy, a.s., který obsahuje zakres sítě veřejného osvětlení, a zřetelně v něm vyznačit část vedení, pro kterou je požadováno vytyčení.

KONTROLA ULOŽENÍ KABELOVÉ TRASY

V průběhu stavby musí stavebník vyzvat společnost Technologie hlavního města Prahy, a.s. ke kontrole uložení kabelů veřejného nebo slavnostního osvětlení před zásypem, a to minimálně 7 dní předem. V případě záhozu kabelové trasy bez předchozího souhlasu, resp. výzvy ke kontrole uložení kabelů, bude stavebník povinen na výzvu THMP a na své náklady vykopat sondy za účelem kontroly hloubky a způsobu uložení kabelu s jeho ochranným pásmem.

Kontaktní email: zahozyVO@thmp.cz

Technologie hlavního města Prahy, a.s.

Dělnická 213/12 | 170 00 Praha 7 - Holešovice | www.thmp.cz

IČ: 256 72 541 | DIČ: CZ 256 72 541 | Společnost je vedena u Městského soudu v Praze, oddíl B, vložka 5402

Bankovní spojení: Komerční banka, a.s. | číslo bankovního účtu: 115-5836140217 / 0100