


Průjezd železničním uzlem Plzeň ve směru III. TŽK
PS 97-22-01 ZS Plzeň - Plzeň Valcha, DOK a TK


Měřítko
1:1000

Číslo listu
16

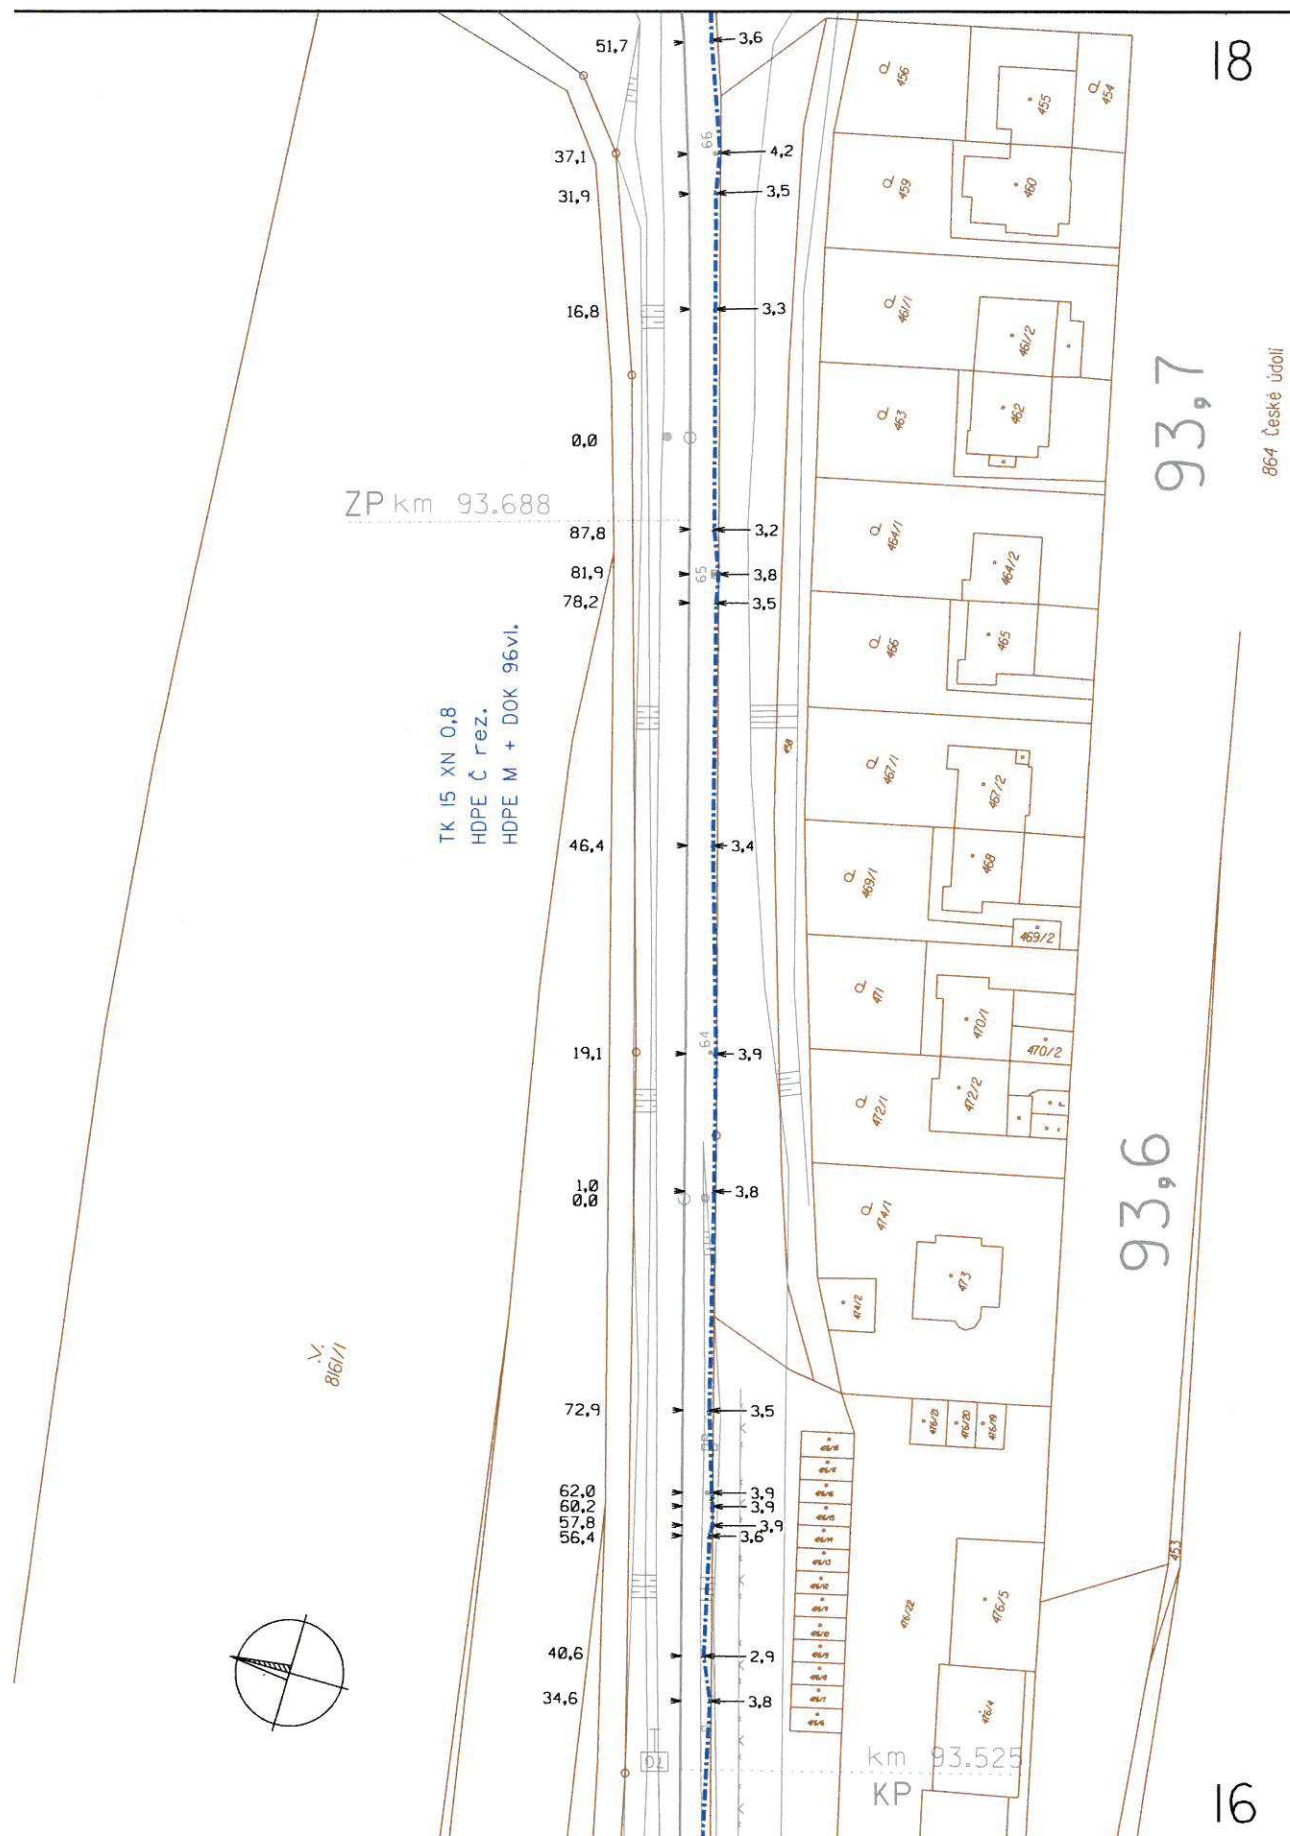

Průjezd železničním uzlem Plzeň ve směru III. TŽK
PS 97-22-01 ZS Plzeň - Plzeň Valcha, DOK a TK

Měřítko
1:1000
Číslo listu
17

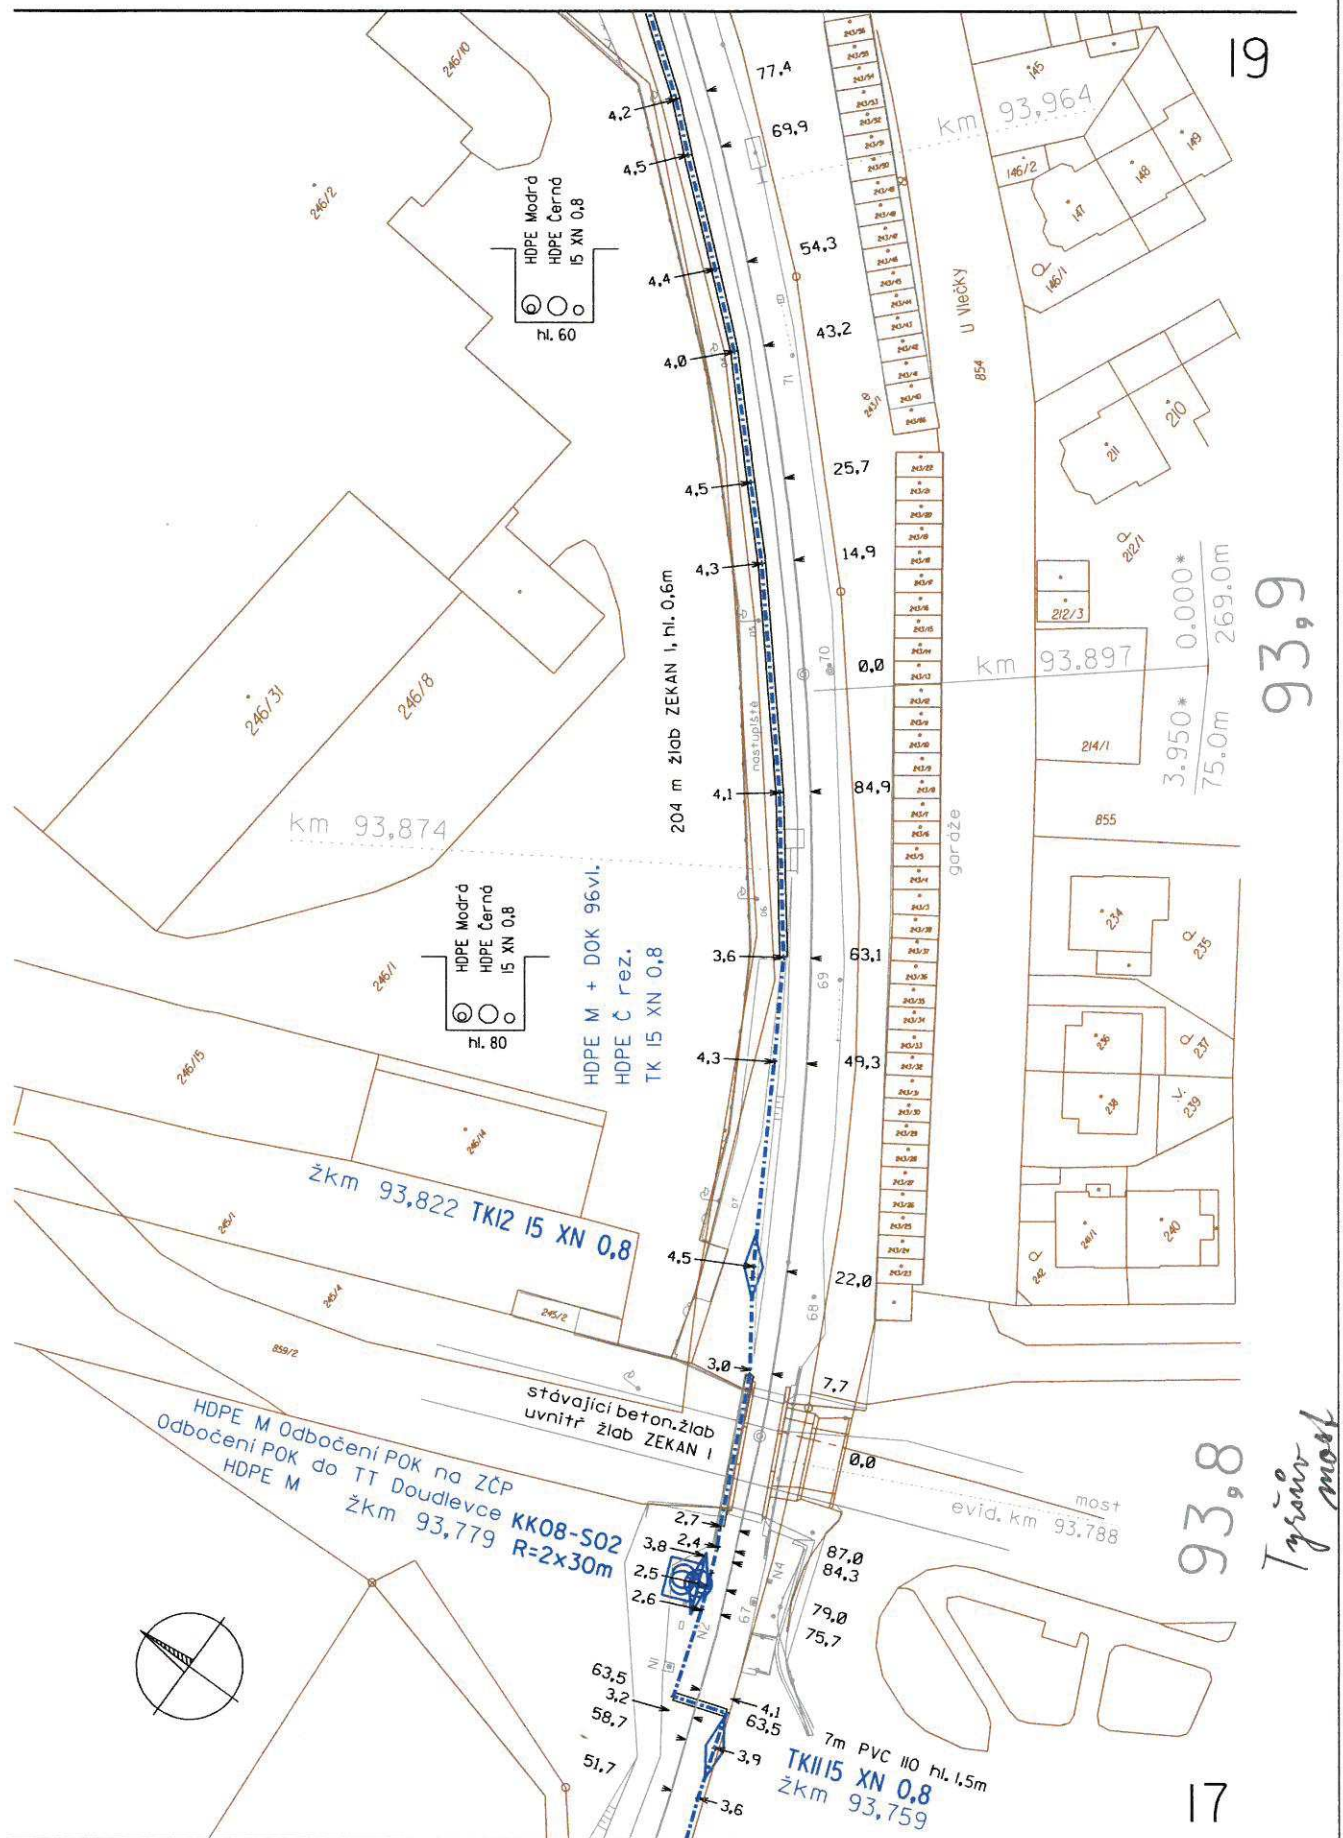

Průjezd železničním uzlem Plzeň ve směru III. TŽK
 PS 97-22-01 ZS Plzeň - Plzeň Valcha, DOK a TK

Měřítko
 1:1000
 Číslo listu
 18