

Vydáno k žádosti číslo:

**ZADOST20221  
2088**

Legenda:

Datum vyhotovení zákresu:

**3.10.2022**

Výškový systém **Bvp**, Měřítko:


**1 : 1000**

Vodovod --- pitná voda, --- průmyslová voda  
Kanalizace --- splašková, --- srážková, --- jednotná  
Elektro --- silnoproud, --- slaboproud  
Vodohospodářský areál

Zařízení mimo provoz ---  
Zařízení ve výstavbě ---  
Zájmové území žadatele

Zákres neobsahuje průběh všech vodovodních a kanalizačních přípojek, vnitřních vodovodů a kanalizací, PVK není jejich vlastníkem ani provozovatelem, viz §3 zákona č.274/2001 Sb. o vodovodech a kanalizacích pro veřejnou potřebu, v platném znění.



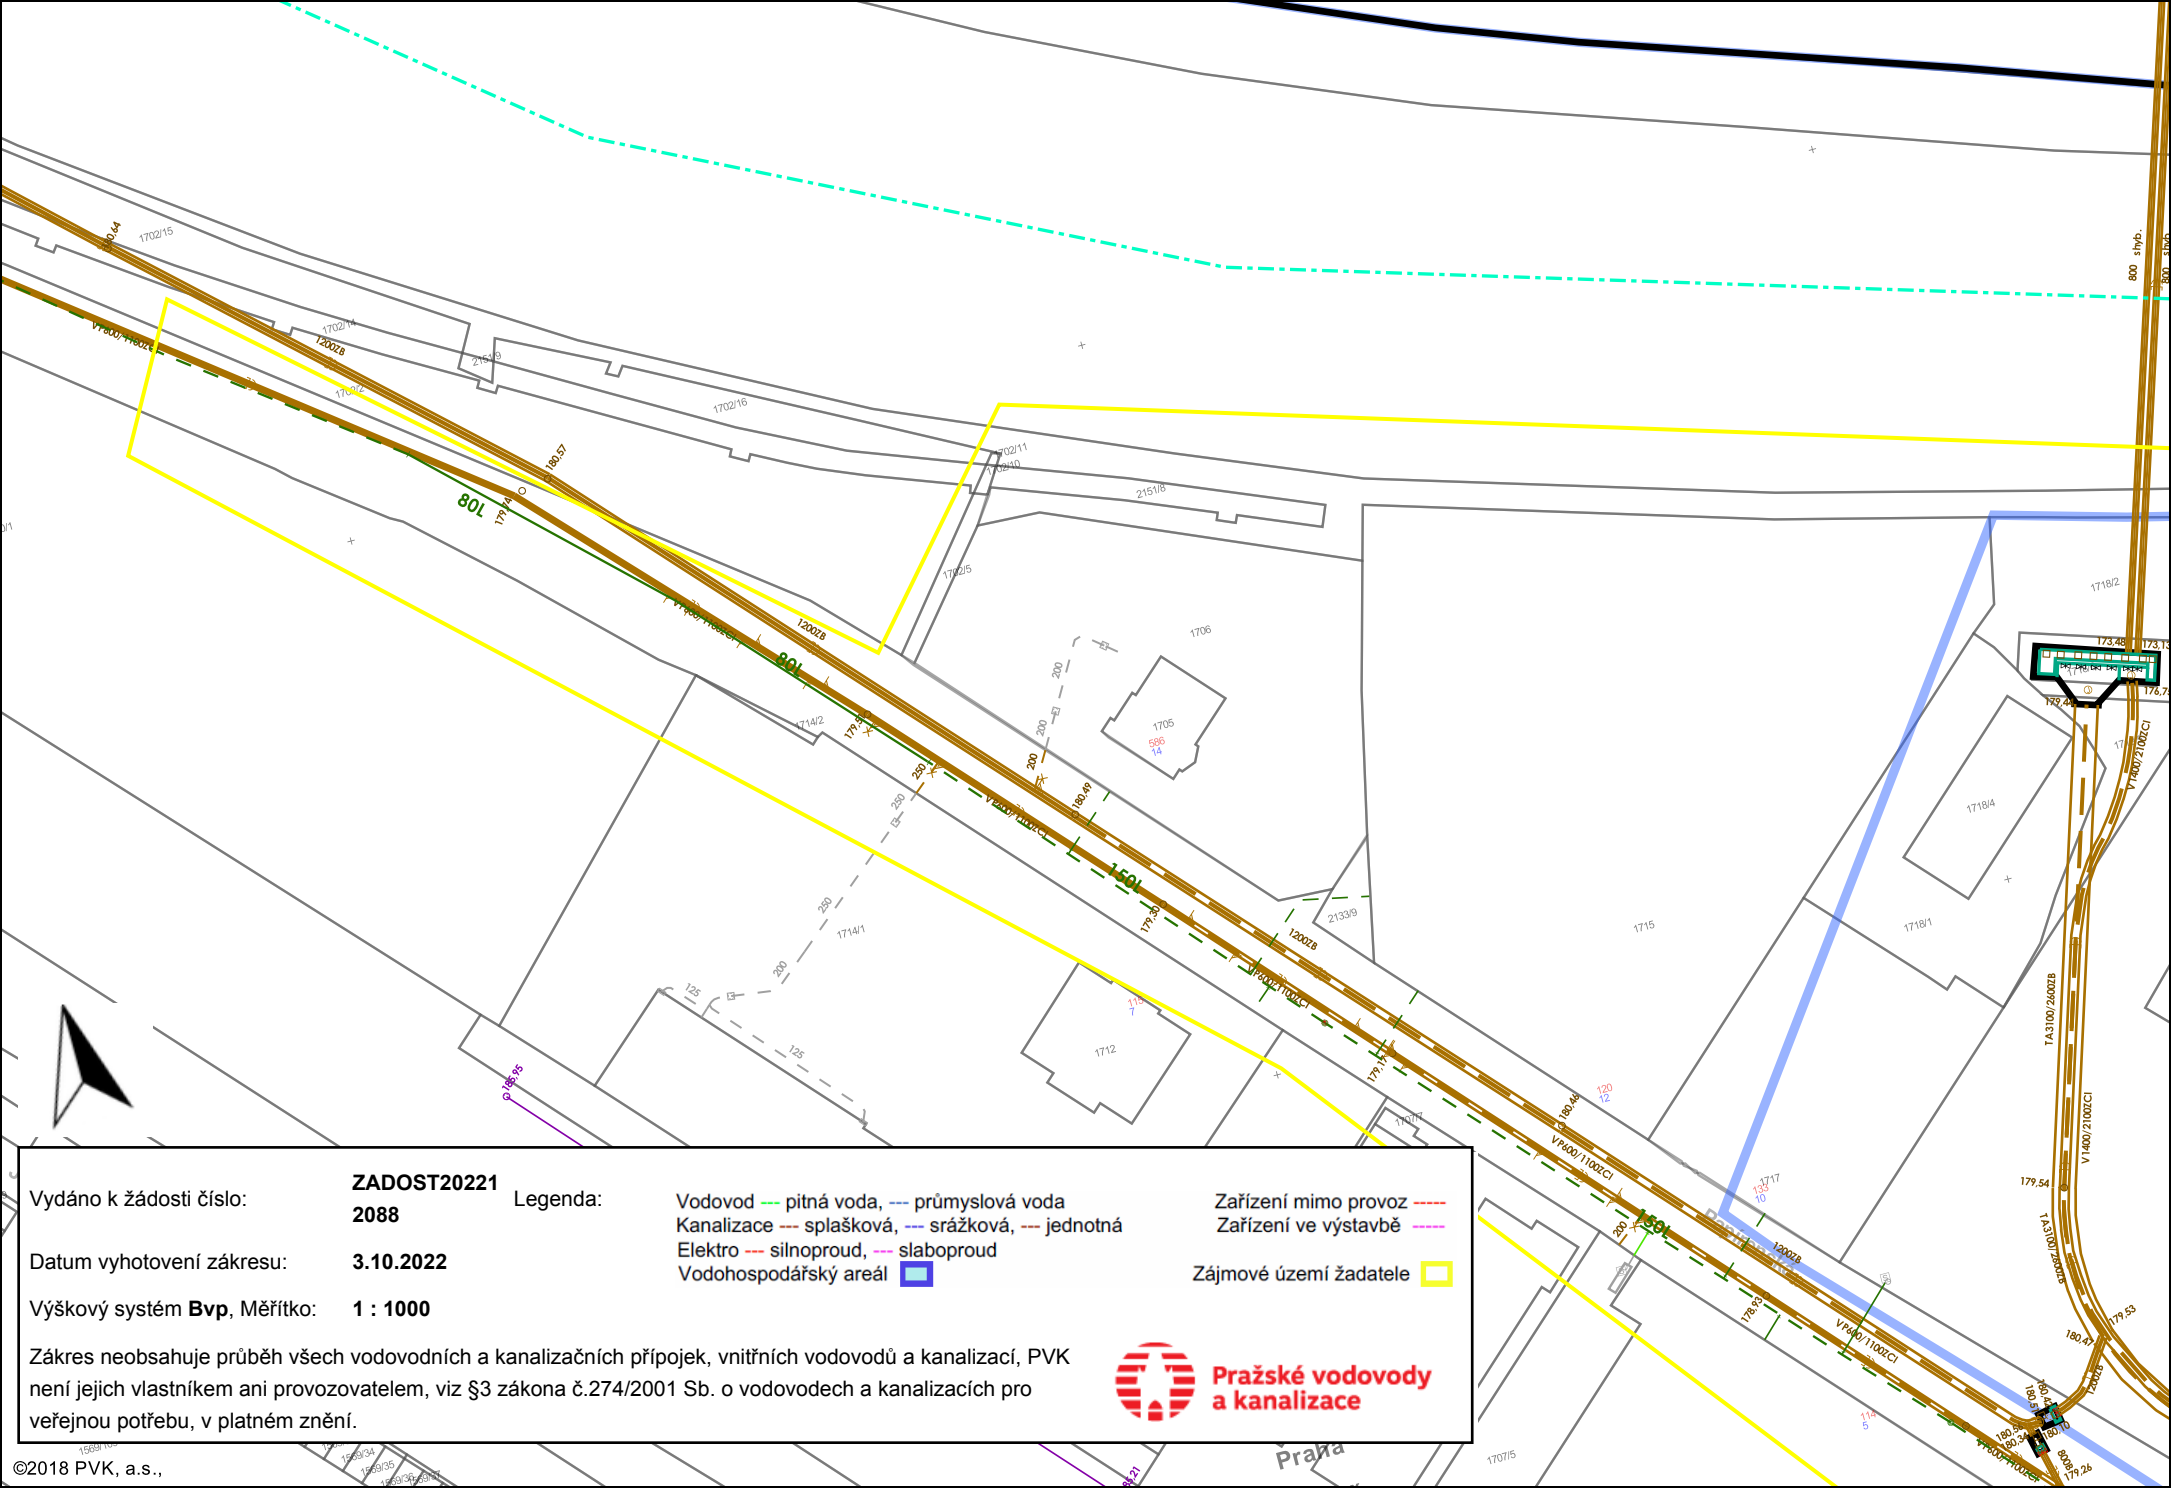

Vydáno k žádosti číslo:

**ZADOST20221  
2088**

Legenda:

Datum vyhotovení zákresu:

**3.10.2022**

Výškový systém **Bvp**, Měřítko:

**1 : 1000**

Vodovod — pitná voda, — průmyslová voda  
Kanalizace — splašková, — srážková, — jednotná  
Elektro — silnoproud, — slaboproud  
Vodohospodářský areál


Zařízení mimo provoz  
Zařízení ve výstavbě

Zájemové území žadatele

Zákres neobsahuje průběh všech vodovodních a kanalizačních přípojek, vnitřních vodovodů a kanalizací, PVK není jejich vlastníkem ani provozovatelem, viz §3 zákona č.274/2001 Sb. o vodovodech a kanalizacích pro veřejnou potřebu, v platném znění.



**Pražské vodovody  
a kanalizace**

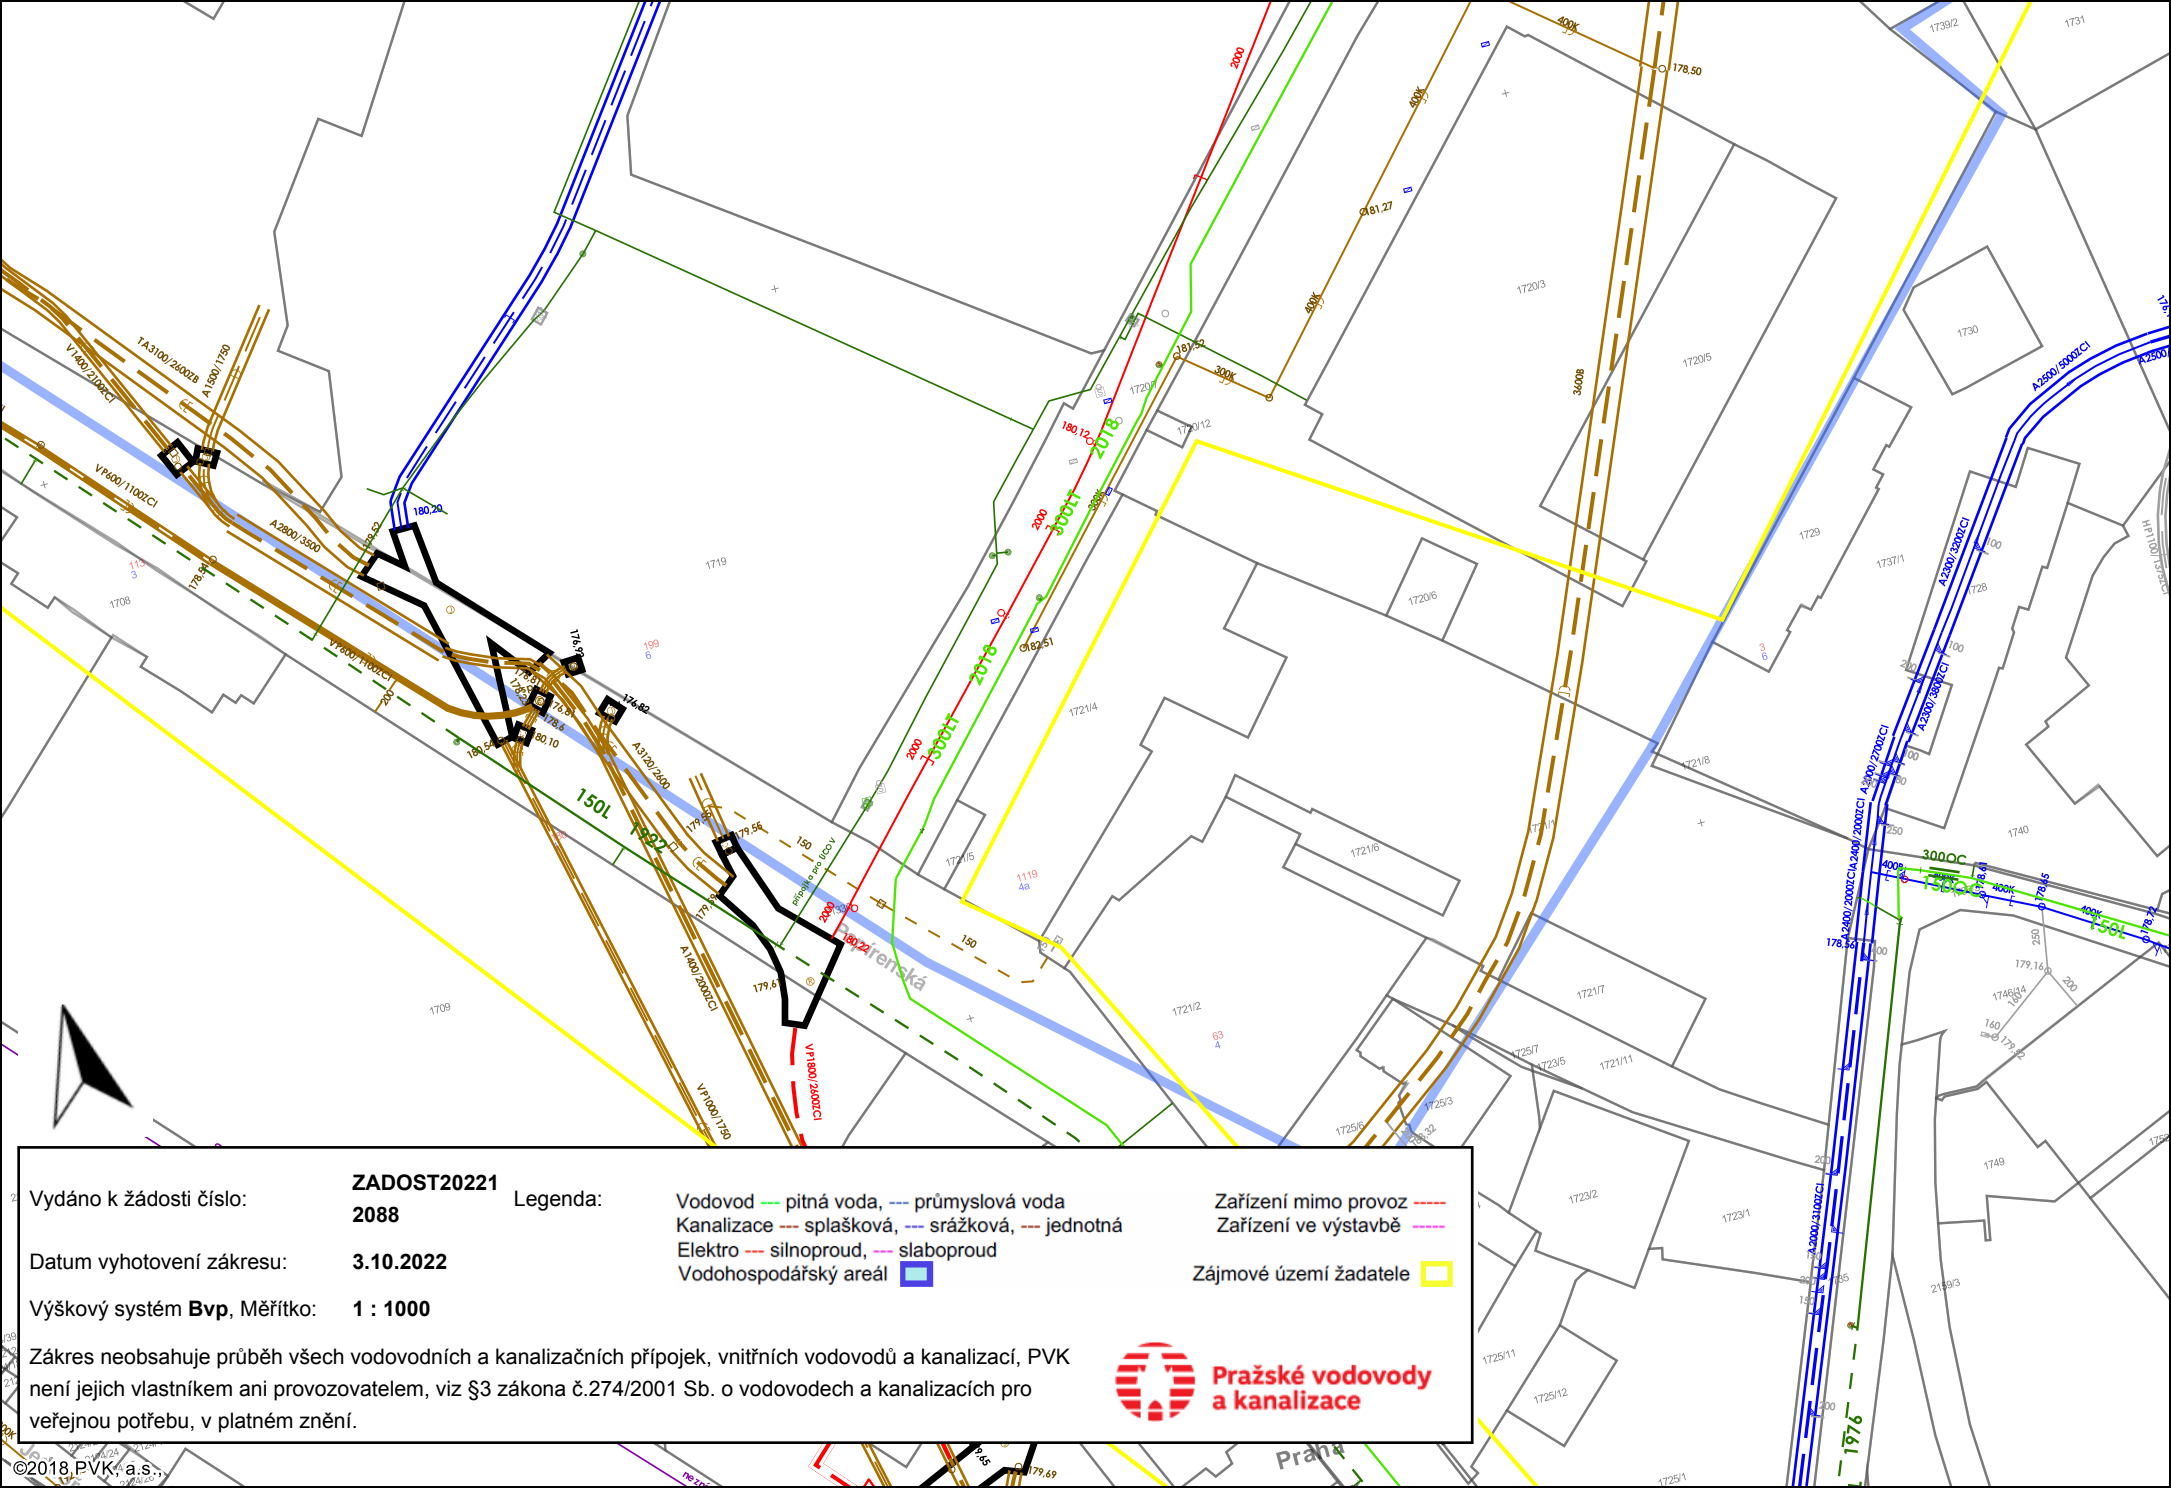

Vydáno k žádosti číslo:

**ZADOST20221  
2088**

Legenda:

Vodovod — pitná voda, — průmyslová voda  
Kanalizace — splašková, — srážková, — jednotná  
Elektro — silnoproud, — slaboproud  
Vodohospodářský areál

Zařízení mimo provoz  
Zařízení ve výstavbě  
Zájmové území žadatele

Datum vyhotovení zákresu:

**3.10.2022**


Výškový systém Bvp, Měřítko:

**1 : 1000**

Zákres neobsahuje průběh všech vodovodních a kanalizačních přípojek, vnitřních vodovodů a kanalizací, PVK není jejich vlastníkem ani provozovatelem, viz §3 zákona č.274/2001 Sb. o vodovodech a kanalizacích pro veřejnou potřebu, v platném znění.





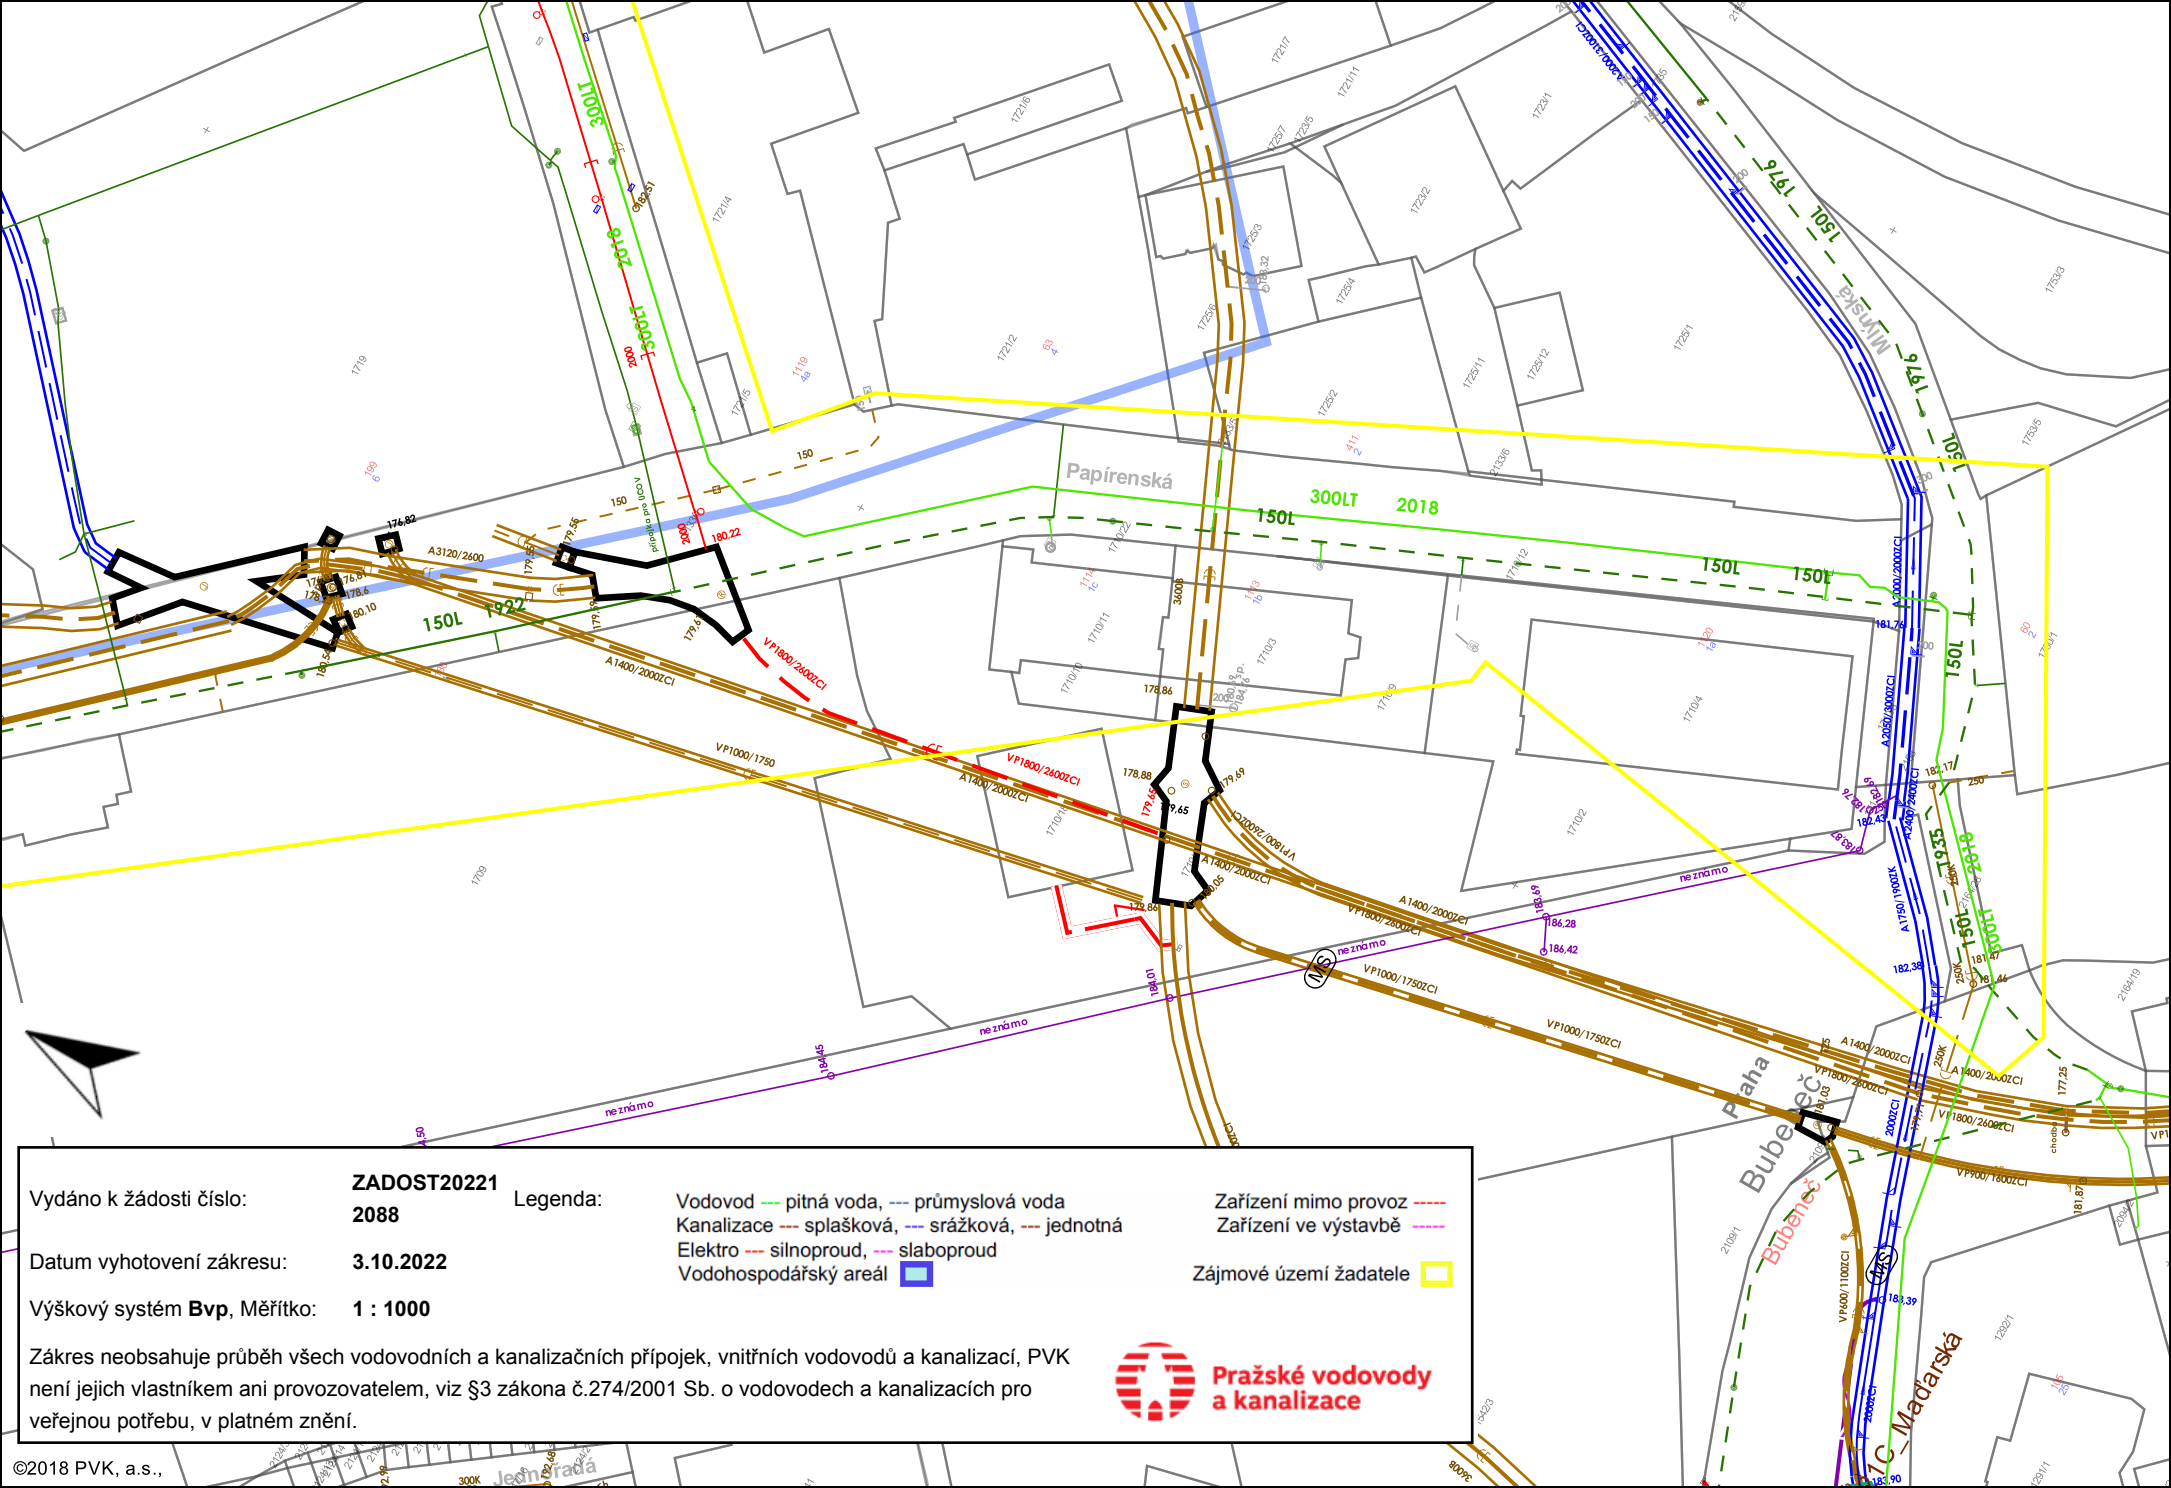

Vydáno k žádosti číslo:

**ZADOST20221  
2088**

Legenda:

Datum vyhotovení zákresu:

**3.10.2022**

Výškový systém **Bvp**, Měřítko:

**1 : 1000**

Zákres neobsahuje průběh všech vodovodních a kanalizačních přípojek, vnitřních vodovodů a kanalizací, PVK není jejich vlastníkem ani provozovatelem, viz §3 zákona č.274/2001 Sb. o vodovodech a kanalizacích pro veřejnou potřebu, v platném znění.

Vodovod — pitná voda, — průmyslová voda  
Kanalizace — splašková, — srážková, — jednotná  
Elektro — silnoproud, — slaboproud  
Vodohospodářský areál

Zařízení mimo provoz  
Zařízení ve výstavbě  
Zájmové území žadatele

