


MĚŘÍTKO 1 : 25



MĚŘÍTKO 1 : 25



MĚŘÍTKO 1 : 25

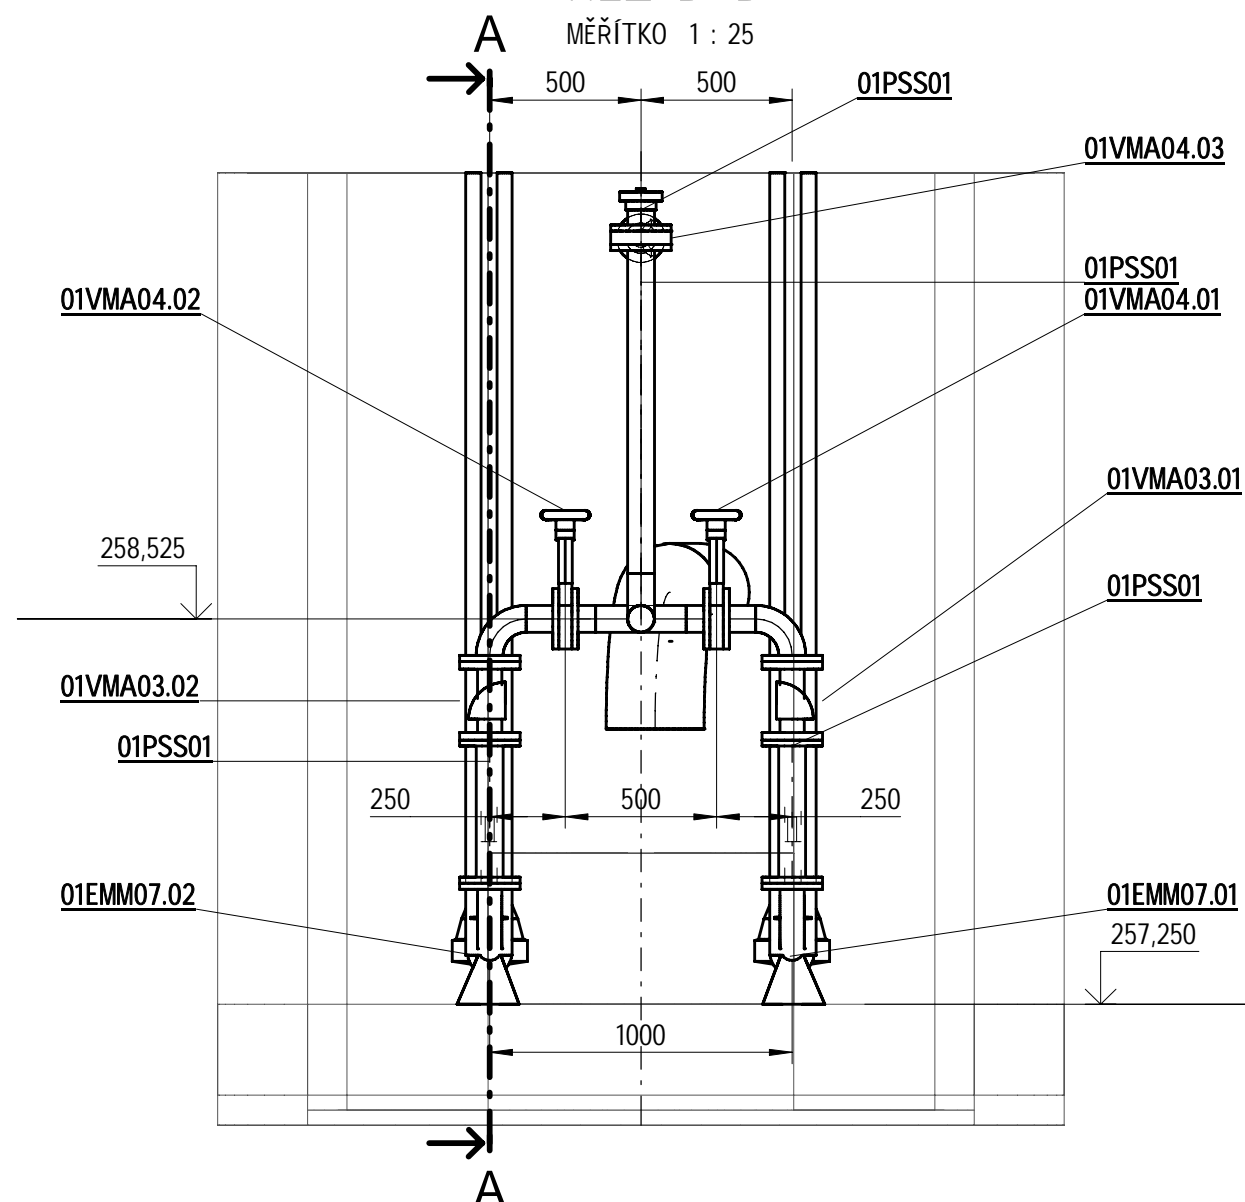

VÝŠKOVÝ SYSTÉM: Bpv		SOUŘADNÝ SYSTÉM: S-JTSK	
6			
5			
4			
3			
2			
1			
REVIZE	POPIS	DATUM	SCHVÁLIL

<b>Sweco Hydroprojekt a.s.</b> Ústředí Praha Táborská 31, 140 16 Praha 4; praha@sweco.cz; www.sweco.cz				<b>SWECO</b> 	
VYPRACOVAL	Vichra	HIP	Ing. Kubová, Ph.D.	T. KONTROLA	Bc. Braun
PROJEKTANT	Bc. Braun	ŘEDITEL DIVIZE	Ing. Hanák	DATUM	10/2023
OBJEDNATEL	Pražská vodohospodářská společnost a.s.			OKRES	Praha - Kbely
<b>AKCE:</b> <b>Rekonstrukce ČOV Kbely - aktualizace DPS</b> <b>č. akce: 1/3/L22/00</b>				ČÍSLO ZAKÁZKY	11 2160 04 01
				STUPEŇ	DPS
				FORMÁT	4x A4
				MĚŘÍTKO	1 : 25
				ARCHIVNÍ ČÍSLO	006098/23/1
ČÁST STAVBY	Strojné - technologická část			SO/PS	PS 50
PŘÍLOHA: Objekt SO02 pudorys + rezy				ČÍSLO PŘÍLOHY	D.2.1.4.02
					d 1

Tato dokumentace včetně všech příloh (s výjimkou dat poskytnutých objednatелеm) je duševním vlastnictvím akciové společnosti Sweco Hydroprojekt a.s. Objednatel této dokumentace je oprávněn ji využít k účelům vyplývajícím z uzavřené smlouvy bez jakéhokoli omezení. Jiné osoby (jak fyzické, tak právnické) nejsou bez předchozího výslovného souhlasu objednatelky oprávněny tuto dokumentaci ani její části jakkoli využívat, kopírovat (ani jiným způsobem rozmnožovat) nebo zprístupnit dalším osobám. Poznámka: Podpis zpracovatelů této ořizoviny pouze k výtisku číslo 01 nebo originálu přílohy (matric).