


Typ povrchu (výhled)

Vzdálenosti šachet [m]

## Směrové poměry

### Označení šachet

## Vnější napojení

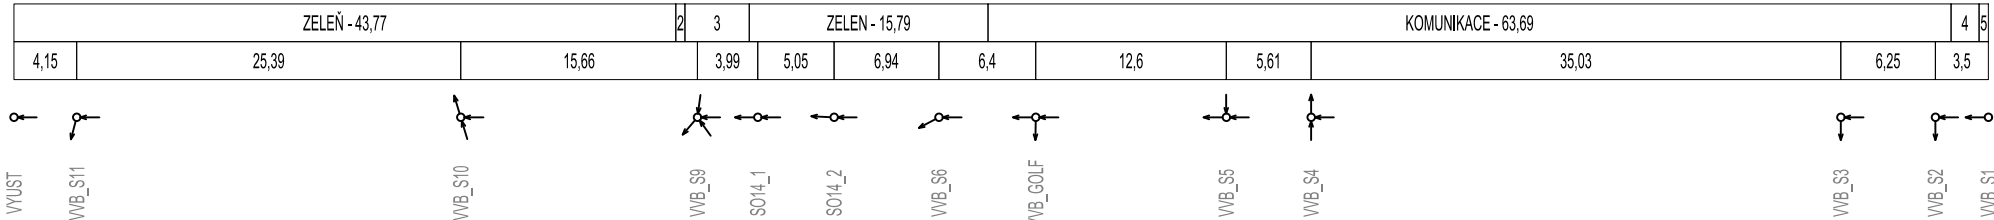

LEGENDA:

1: DN400 - ONE - 3,50 - STROJNÍ TECHNOLOGIE

2: ZELEN - 0,60


3: KOMUNIKACE - 4,25

4: ZELEN - 1,86  
5: OBJEKTY - 0

5. OBJEKT - 0,01

VVB\_02


M 1:500 / 1:100

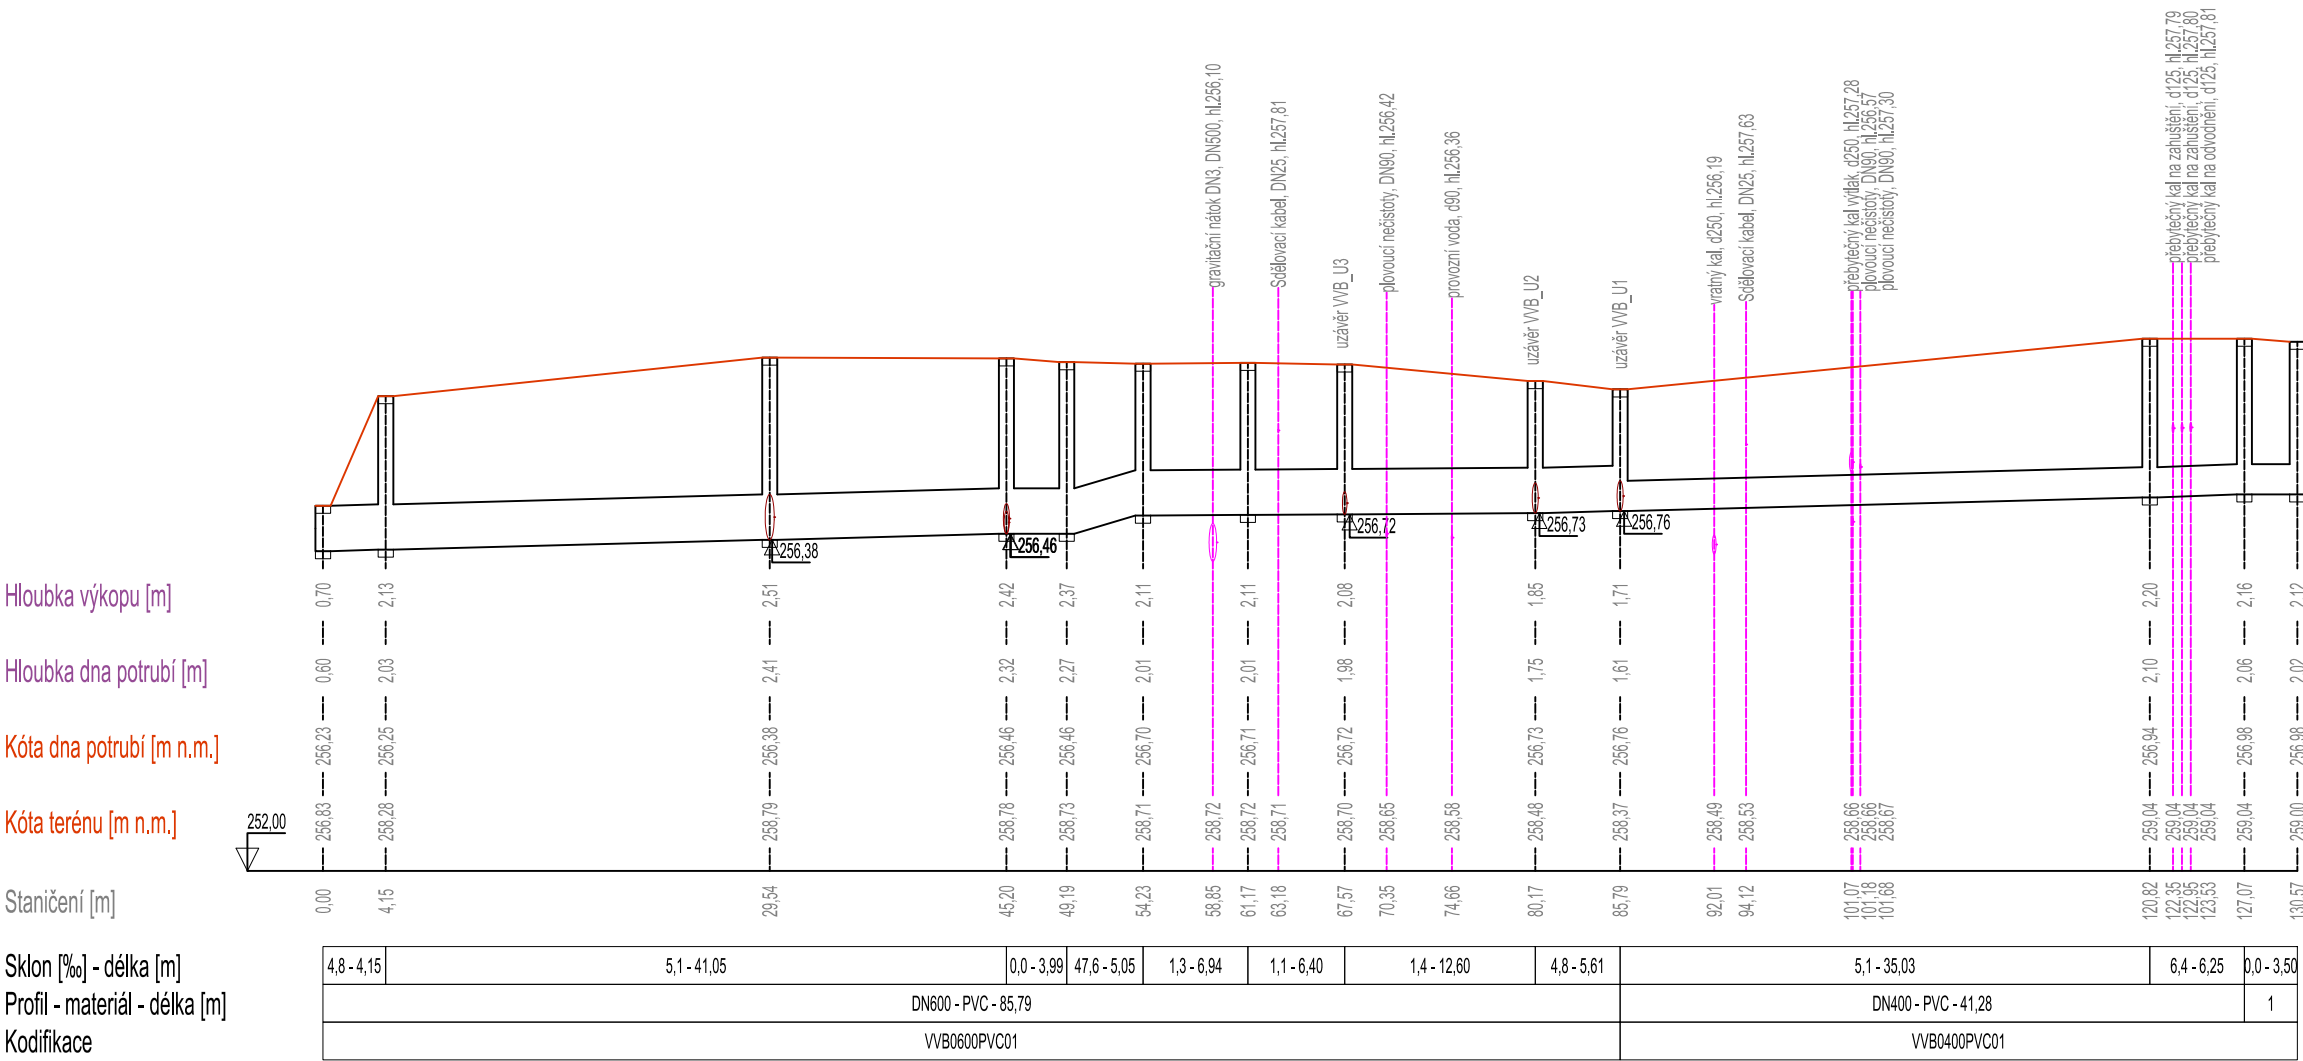

## Výškový systém Balt p.v.

## Souřadný systém S-JTSK

6			
5			
4			
3			
2			
1			
REVIZE	POPIS	DATUM	SCHVÁLIL

Sweco Hydroprojekt a.s. Ústředí Praha Táborská 31, 140 16 Praha 4; praha@sweco.cz; www.sweco.cz				SWECO 		
VYPRACOVAL	Ing. Lexová	HIP	Ing. Kubová, Ph.D.	T. KONTROLA	Ing. Kuba, Ph.D.	
PROJEKTANT	Ing. Lexová	ŘEDITEL DIVIZE	Ing. Hanák	DATUM	10/2023	
OBJEDNATEL	Pražská vodohospodářská společnost a.s.			OKRES	Praha - Kbely	
AKCE: Rekonstrukce ČOV Kbely - aktualizace DPS č. akce: 1/3/L22/00				ČÍSLO ZAKÁZKY	11 2160 04 01	
				STUPEŇ	DPS	
				FORMÁT	3 A4	
				MĚŘÍTKO	1:500/100	
				ARCHIVNÍ ČÍSLO	006211/23/1	
PŘÍLOHA: Podelný profil VVB_02 - odtok DN2				ČÍSLO PŘÍLOHY	D.1.1.17.4	c
						1

Tato dokumentace včetně všech příloh (s výjimkou dat poskytnutých objednatелеm) je duševním vlastnictvím akciové společnosti Sweco Hydroprojekt a.s. Objednatel této dokumentace je oprávněn ji využít k účelům vyplývajícím z uzavřené smlouvy bez jakéhokoliv omezení. Jiné osoby (jak fyzické, tak právnické) nejsou bez předchozího výslovného souhlasu objednatelů oprávněny tuto dokumentaci ani její části jakkoli využívat, kopírovat (ani jiným způsobem rozmnožovat) nebo zpřístupnit dalším osobám.

Poznámka: Podpisy zpracovatelů jsou připojeny pouze k výtisku číslo 01 nebo originálu přílohy (matrici).