



LEGENDA:

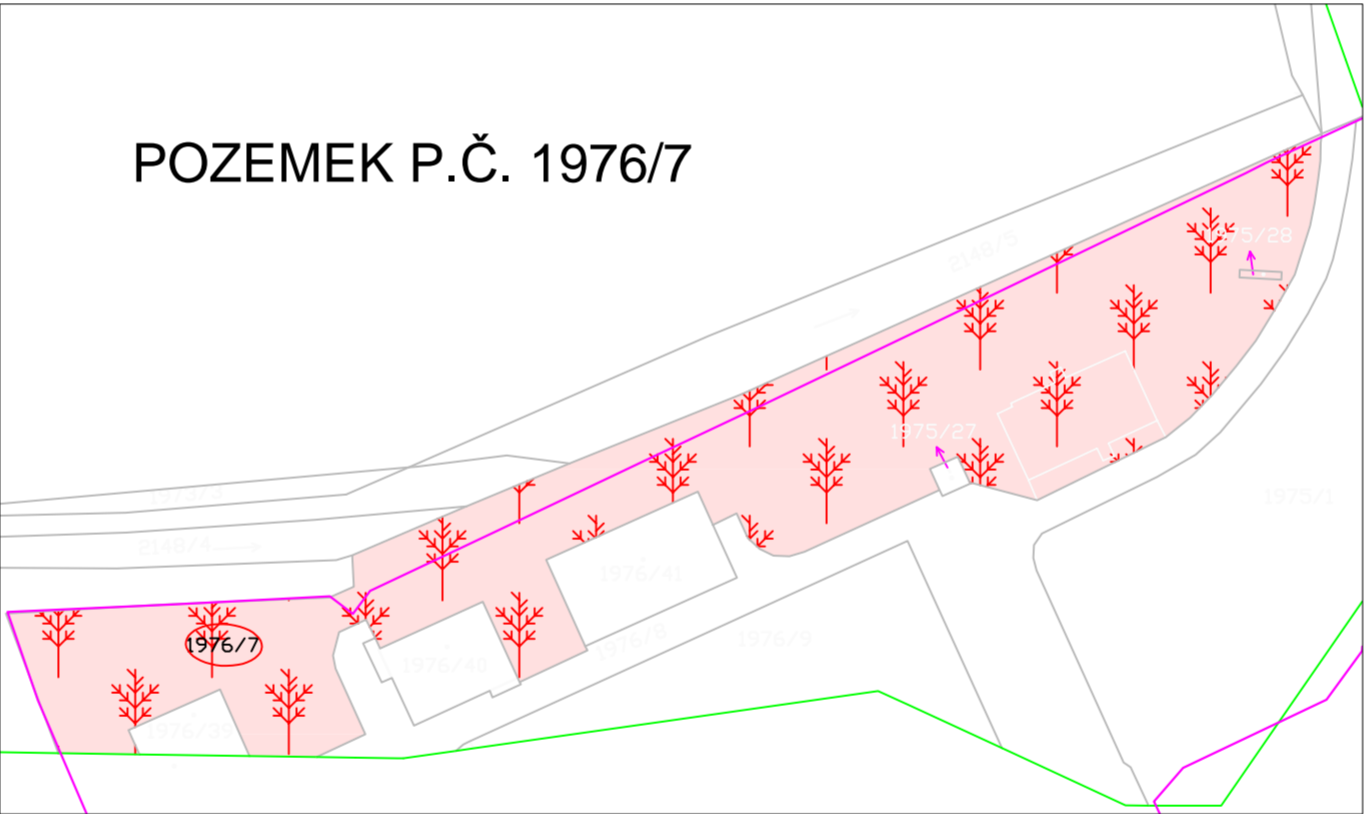

POZEMEK URČENÝ PRO NÁHRADNÍ VÝSADBU

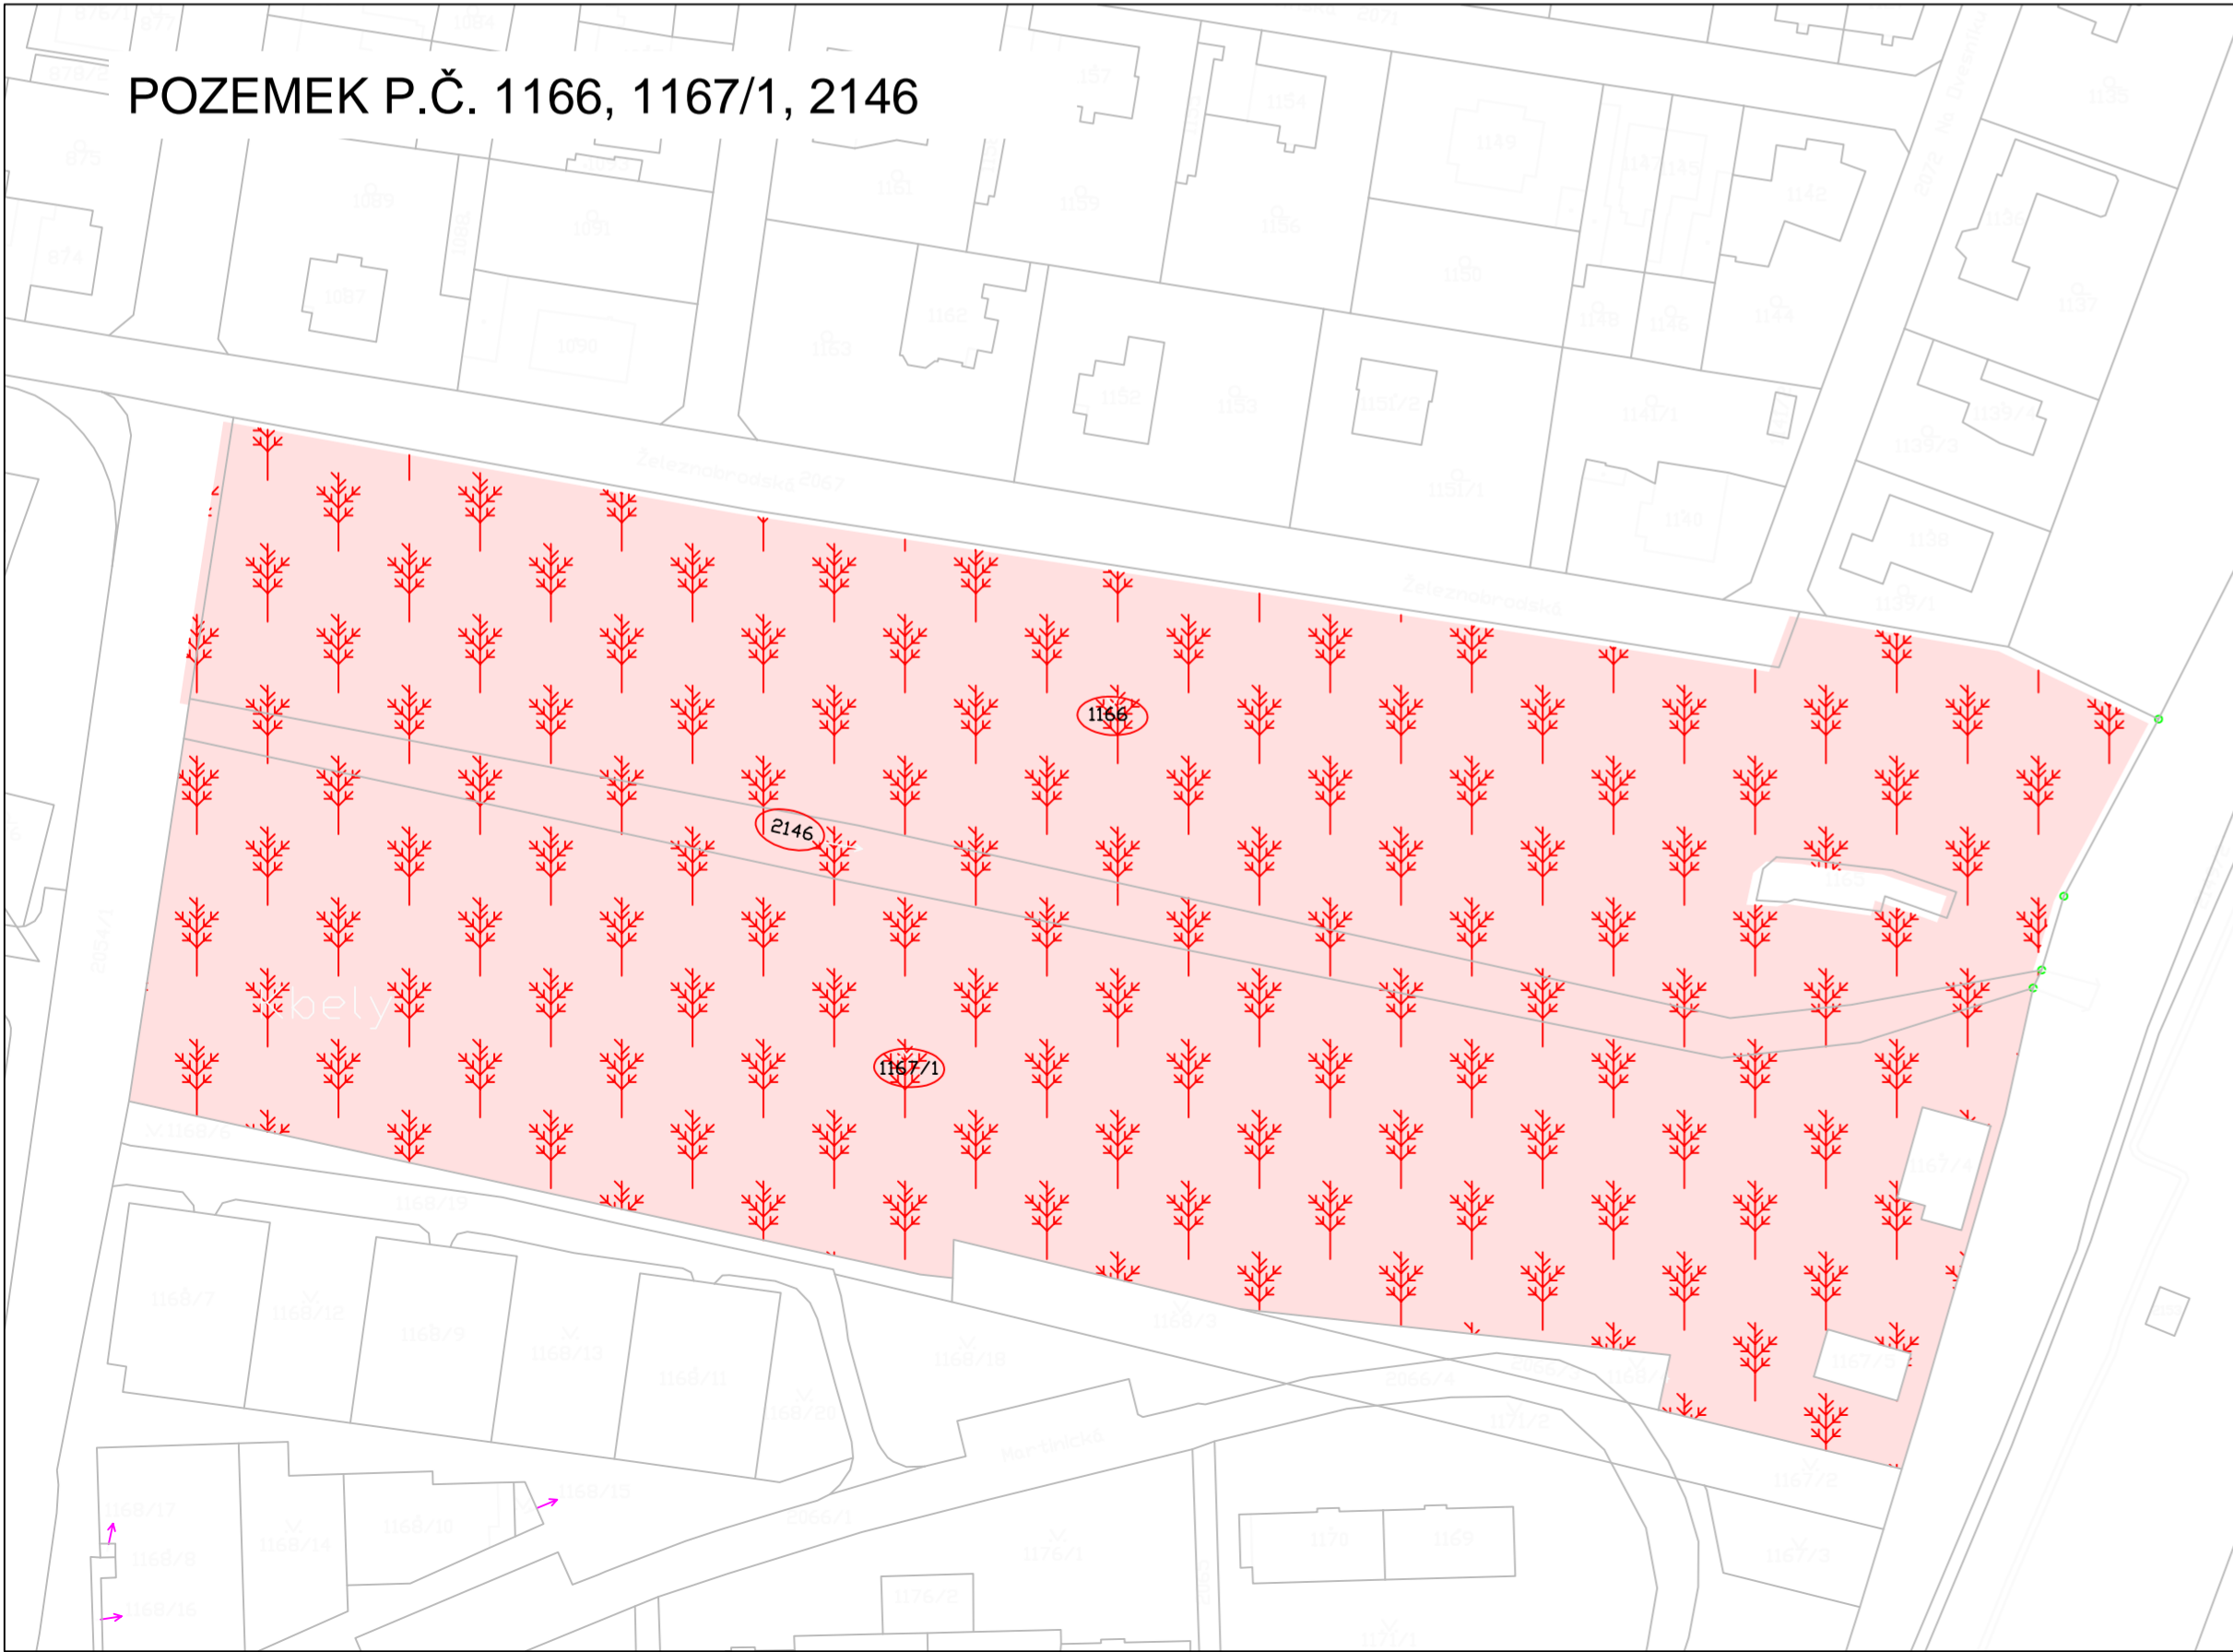

Náhradní výsadba na pozemcích p. č. 1166, 1167/1, 1918 a 2146 v k.ú. Kbely

druh stromu		počet ks	obvod kmínku
český název	latinský název		
lípa malolistá	Tilia cordata	10	14 - 16 cm
javor babyka	Acer campestre	4	14 - 16 cm
dub zimní	Quercus petrae	3	14 - 16 cm
hrušeň obecná	Pyrus communis	3	14 - 16 cm
třešeň ptačí	Prunus avium	4	14 - 16 cm

Náhradní výsadba na pozemcích p. č. 1976/7 v k.ú. Kbely

druh stromu		počet ks	obvod kmínku
český název	latinský název		
javor stříbrný	Acer Saccharinum	1	14 - 16 cm

Výškový systém Balt p.v.

Souřadný systém S-JTSK

6			
5			
4			
3			
2			
1	Verze k projednání	21.05.2022	Ing. Kubová, Ph.D.
REVIZE	POPIS	DATUM	SCHVÁLIL

Sweco Hydroprojekt a.s. Ústředí Praha Táborská 31, 140 16 Praha 4; praha@sweco.cz; www.sweco.cz				SWECO 	
VYPRACOVAL	Ing. Kubová, Ph.D.	HIP	Ing. Kubová, Ph.D.	T. KONTROLA	Ing. Kuba, Ph.D.
PROJEKTANT	Ing. Kubová, Ph.D.	ŘEDITEL DIVIZE	Ing. Hanák	DATUM	05/2022
OBJEDNATEL	INV MHMP			OKRES	Praha
AKCE: Stavba č. 0093 TV Kbely, 0028 ČOV Kbely ČOV Kbely				ČÍSLO ZAKÁZKY	11 2160 01 05
				STUPEŇ	DVZ
				FORMÁT	6 A4
				MĚŘÍTKO	1:50
				ARCHIVNÍ ČÍSLO	006182/23/1
ČÁST STAVBY	SO 16 Sadové a terénní úpravy			SO/PS	SO 16
PŘÍLOHA: Situace náhradní výsadby				ČÍSLO PŘÍLOHY	D.1.1.16.3
					b 1

Tato dokumentace včetně všech příloh (s výjimkou dat poskytnutých objednatelem) je duševním vlastnictvím akciové společnosti Sweco Hydroprojekt a.s. Objednatel této dokumentace je oprávněn ji využít k účelům vyplývajícím z uzavřené smlouvy bez jakéhokoliv omezení. Jiné osoby (jak fyzické, tak právnické) nejsou bez předchozího výslovného souhlasu objednatele oprávněny tuto dokumentaci ani její části jakkoli využívat, kopírovat (ani jiným způsobem rozmnožovat) nebo zpřístupnit dalším osobám.
Poznámka: Podpisy zpracovatelů jsou připojeny pouze k výtisku číslo 01 nebo originálu přílohy (matrici).