


Řez A 1 : 100

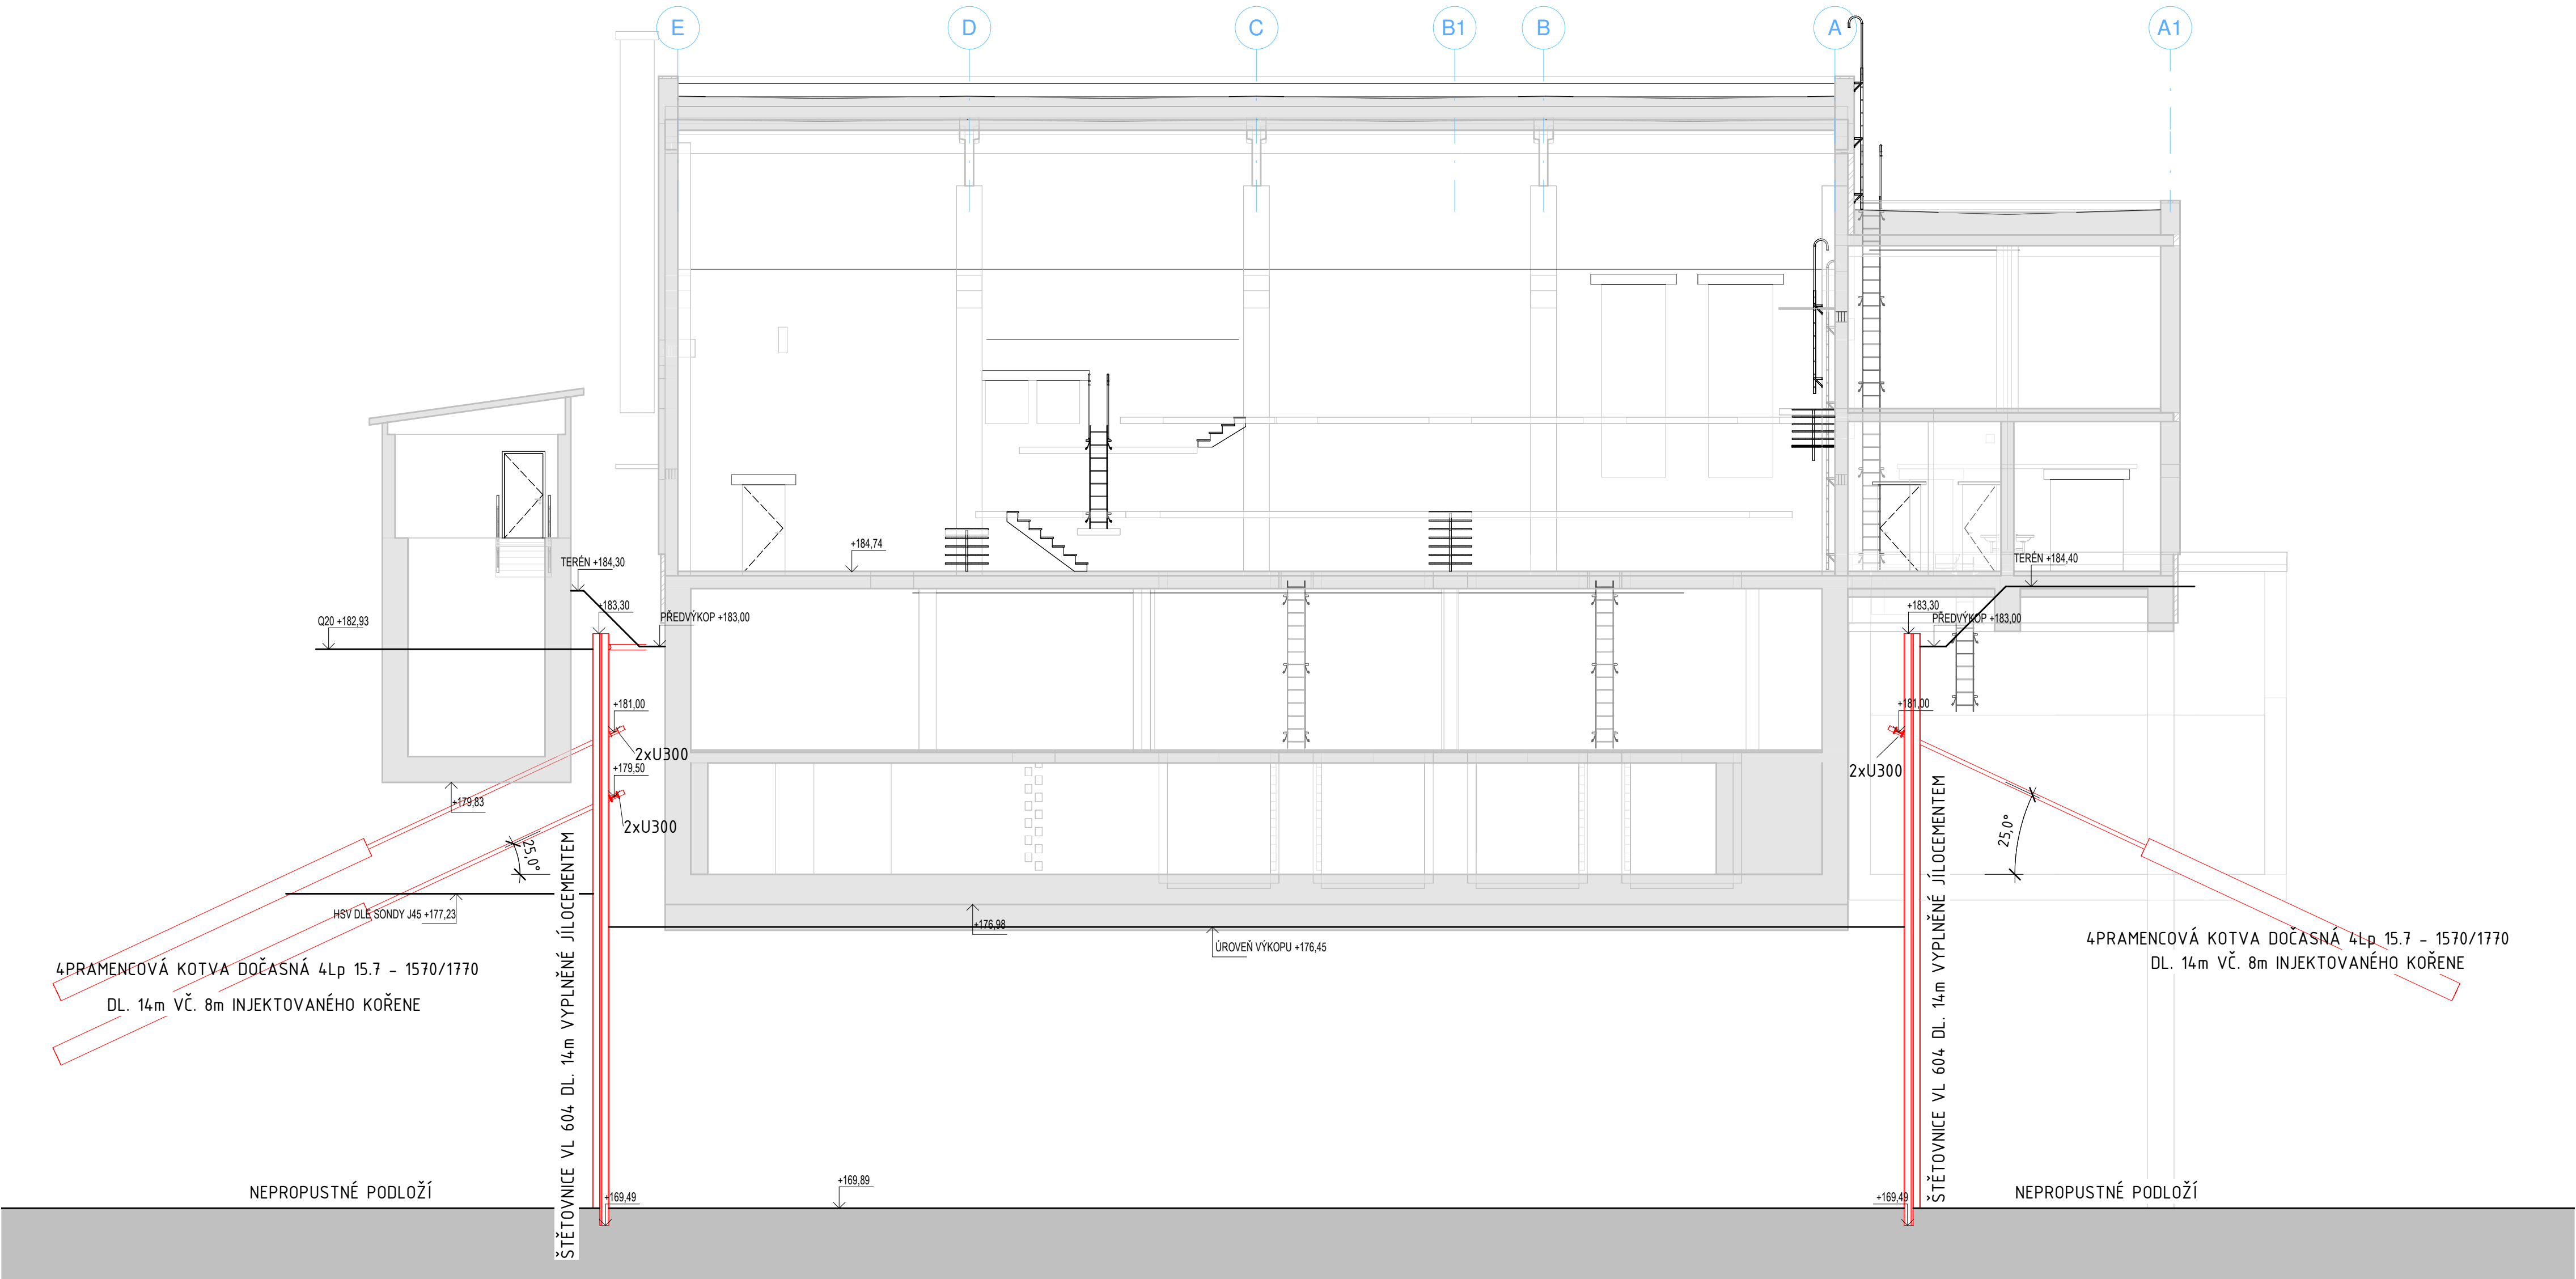

Index:	Datum:	Změny:	Vypracoval:

d plus

30

1990 - 2020

let

PROJEKTOVÁ A INŽENÝRSKÁ A.S.

D-PLUS PROJEKTOVÁ A INŽENÝRSKÁ A.S.

Sokolovská 16/45A, 196 00 Praha 8 - Karlín

tel. +420 221 873 111, fax +420 221 873 247

www.d-plus.cz

d-plus@d-plus.cz

Hlavní inženýr projektu: Ing. Aleš PRAGER	Zodp. projektant: Ing. Viktor NÝČ	Vypracoval: Petr KUBĚNA	
MÚ (OÚ): Praha 6	Kraj: Hl. m. Praha	Datum:	02/2020
Investor: Hlavní město Praha, Mariánské náměstí 2, 110 01 Praha 1	Stupeň:	DPS	
Zakázka: ÚČOV - doplnění hrubého předčištění před HČS č. investiční akce 1/2/P31/00	Číslo zakázky:	4053/1/2018	
D.1 DOKUMENTACE STAVEBNÍCH A INŽENÝRSKÝCH OBJEKTŮ D.1.1 - Architektonicko-stavební řešení	Měřítko:	1:100	
Obsah: SO 02 - PAŽENÍ ŘEZ A-A	Počet formátů A4:	6	Č. kopie:
	Číslo přílohy:	Revize:	
	D.1.1.2.5		