



PŮDORYS KOTVENÍ PREFA KONSTRUKCE

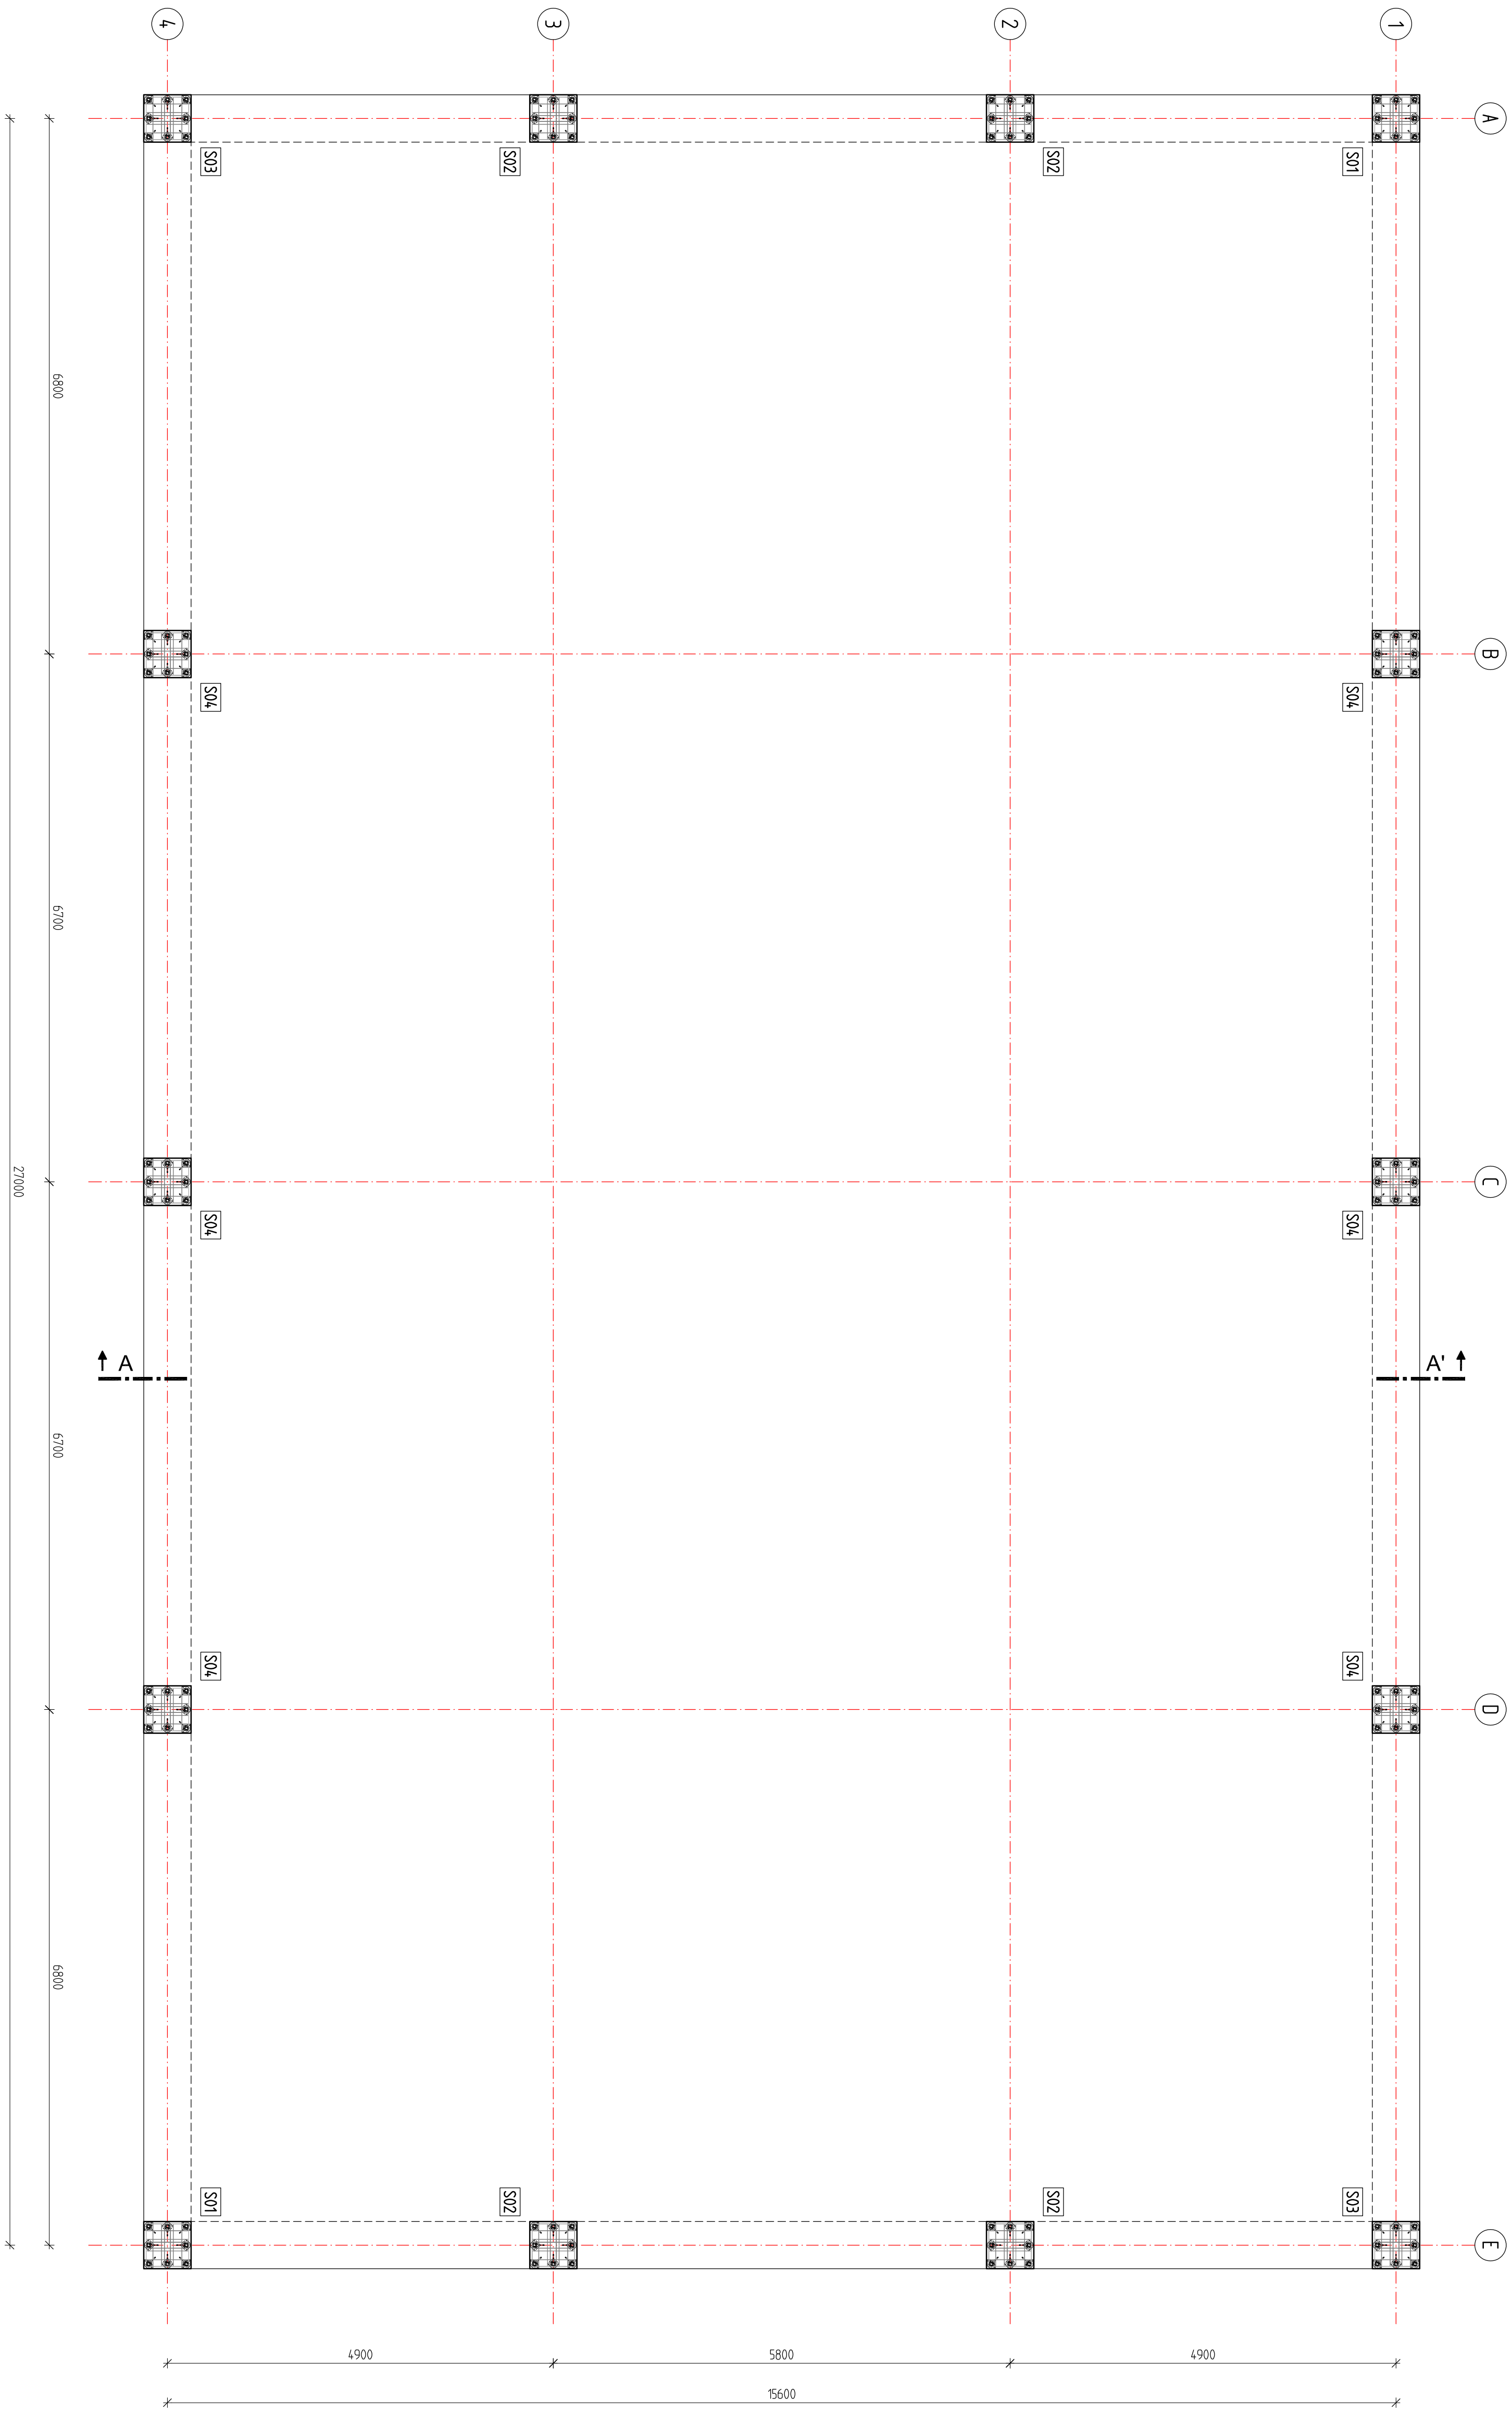

DETAIL KOTVENÍ PEIKKO BOTEK  
M 1:20

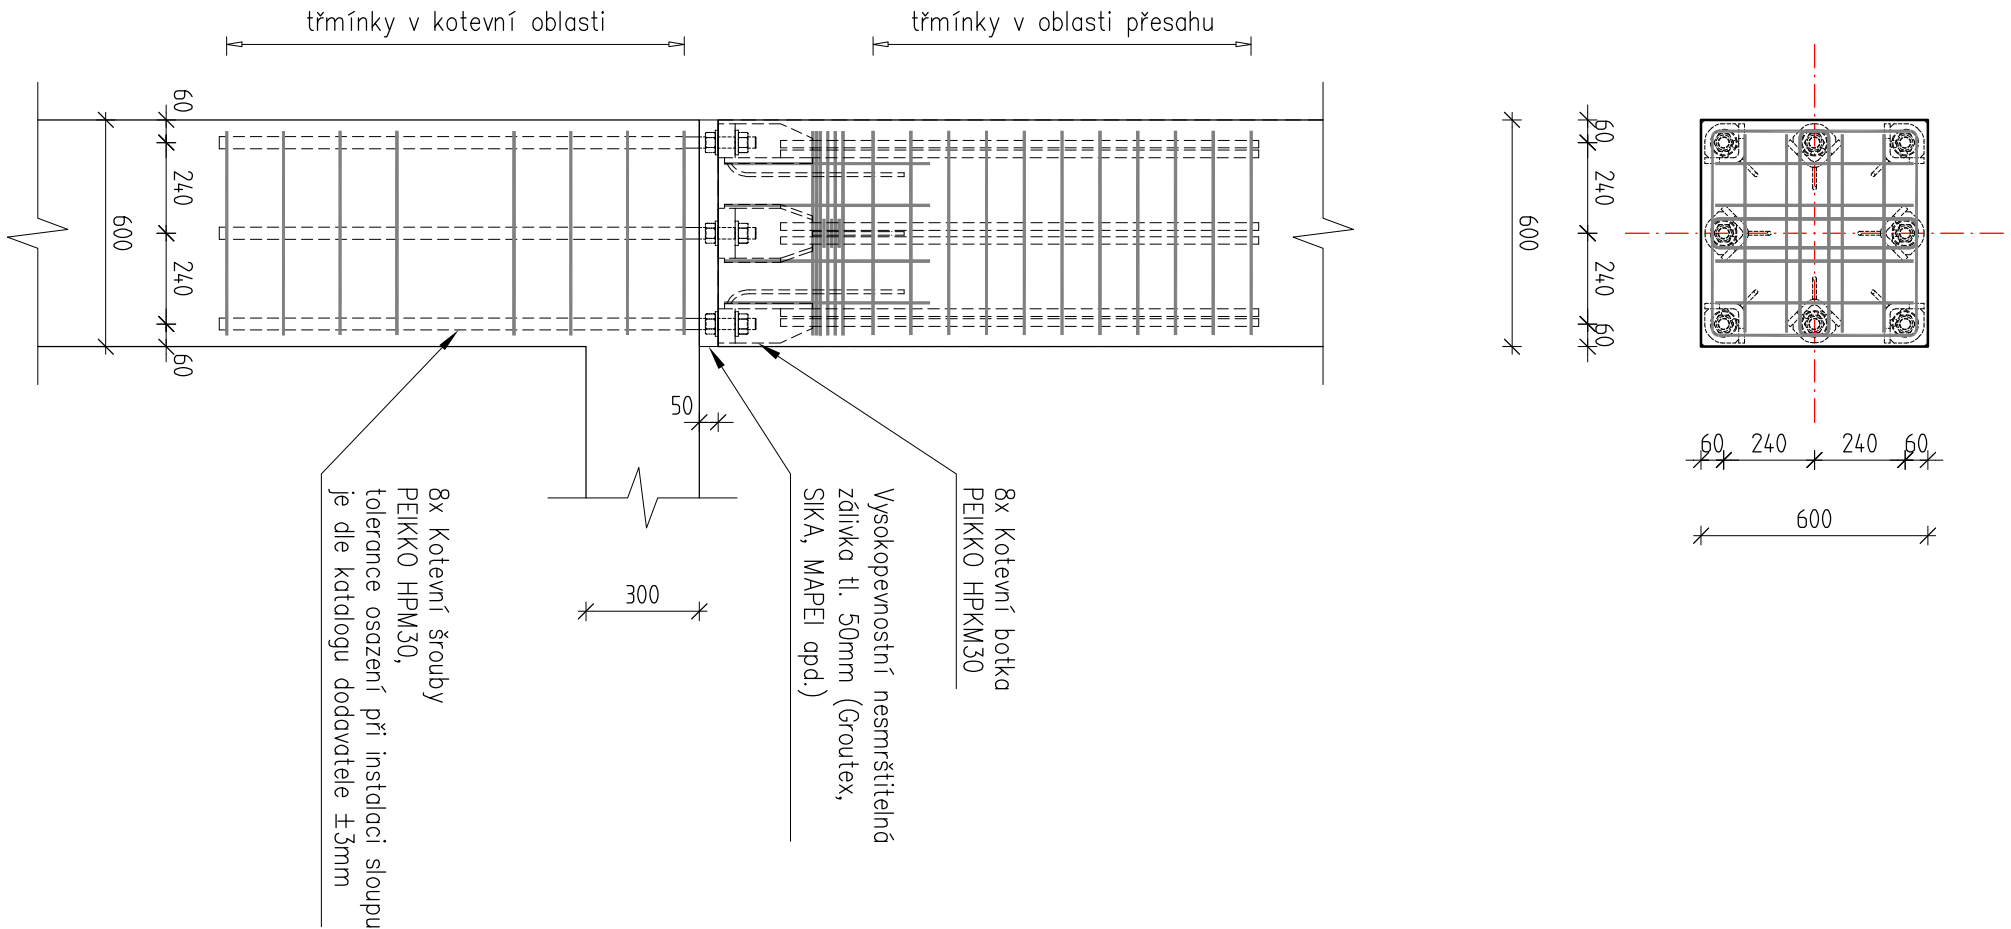

±0,000 = +184,73 m.n.m
