


Řez 1 1 : 100

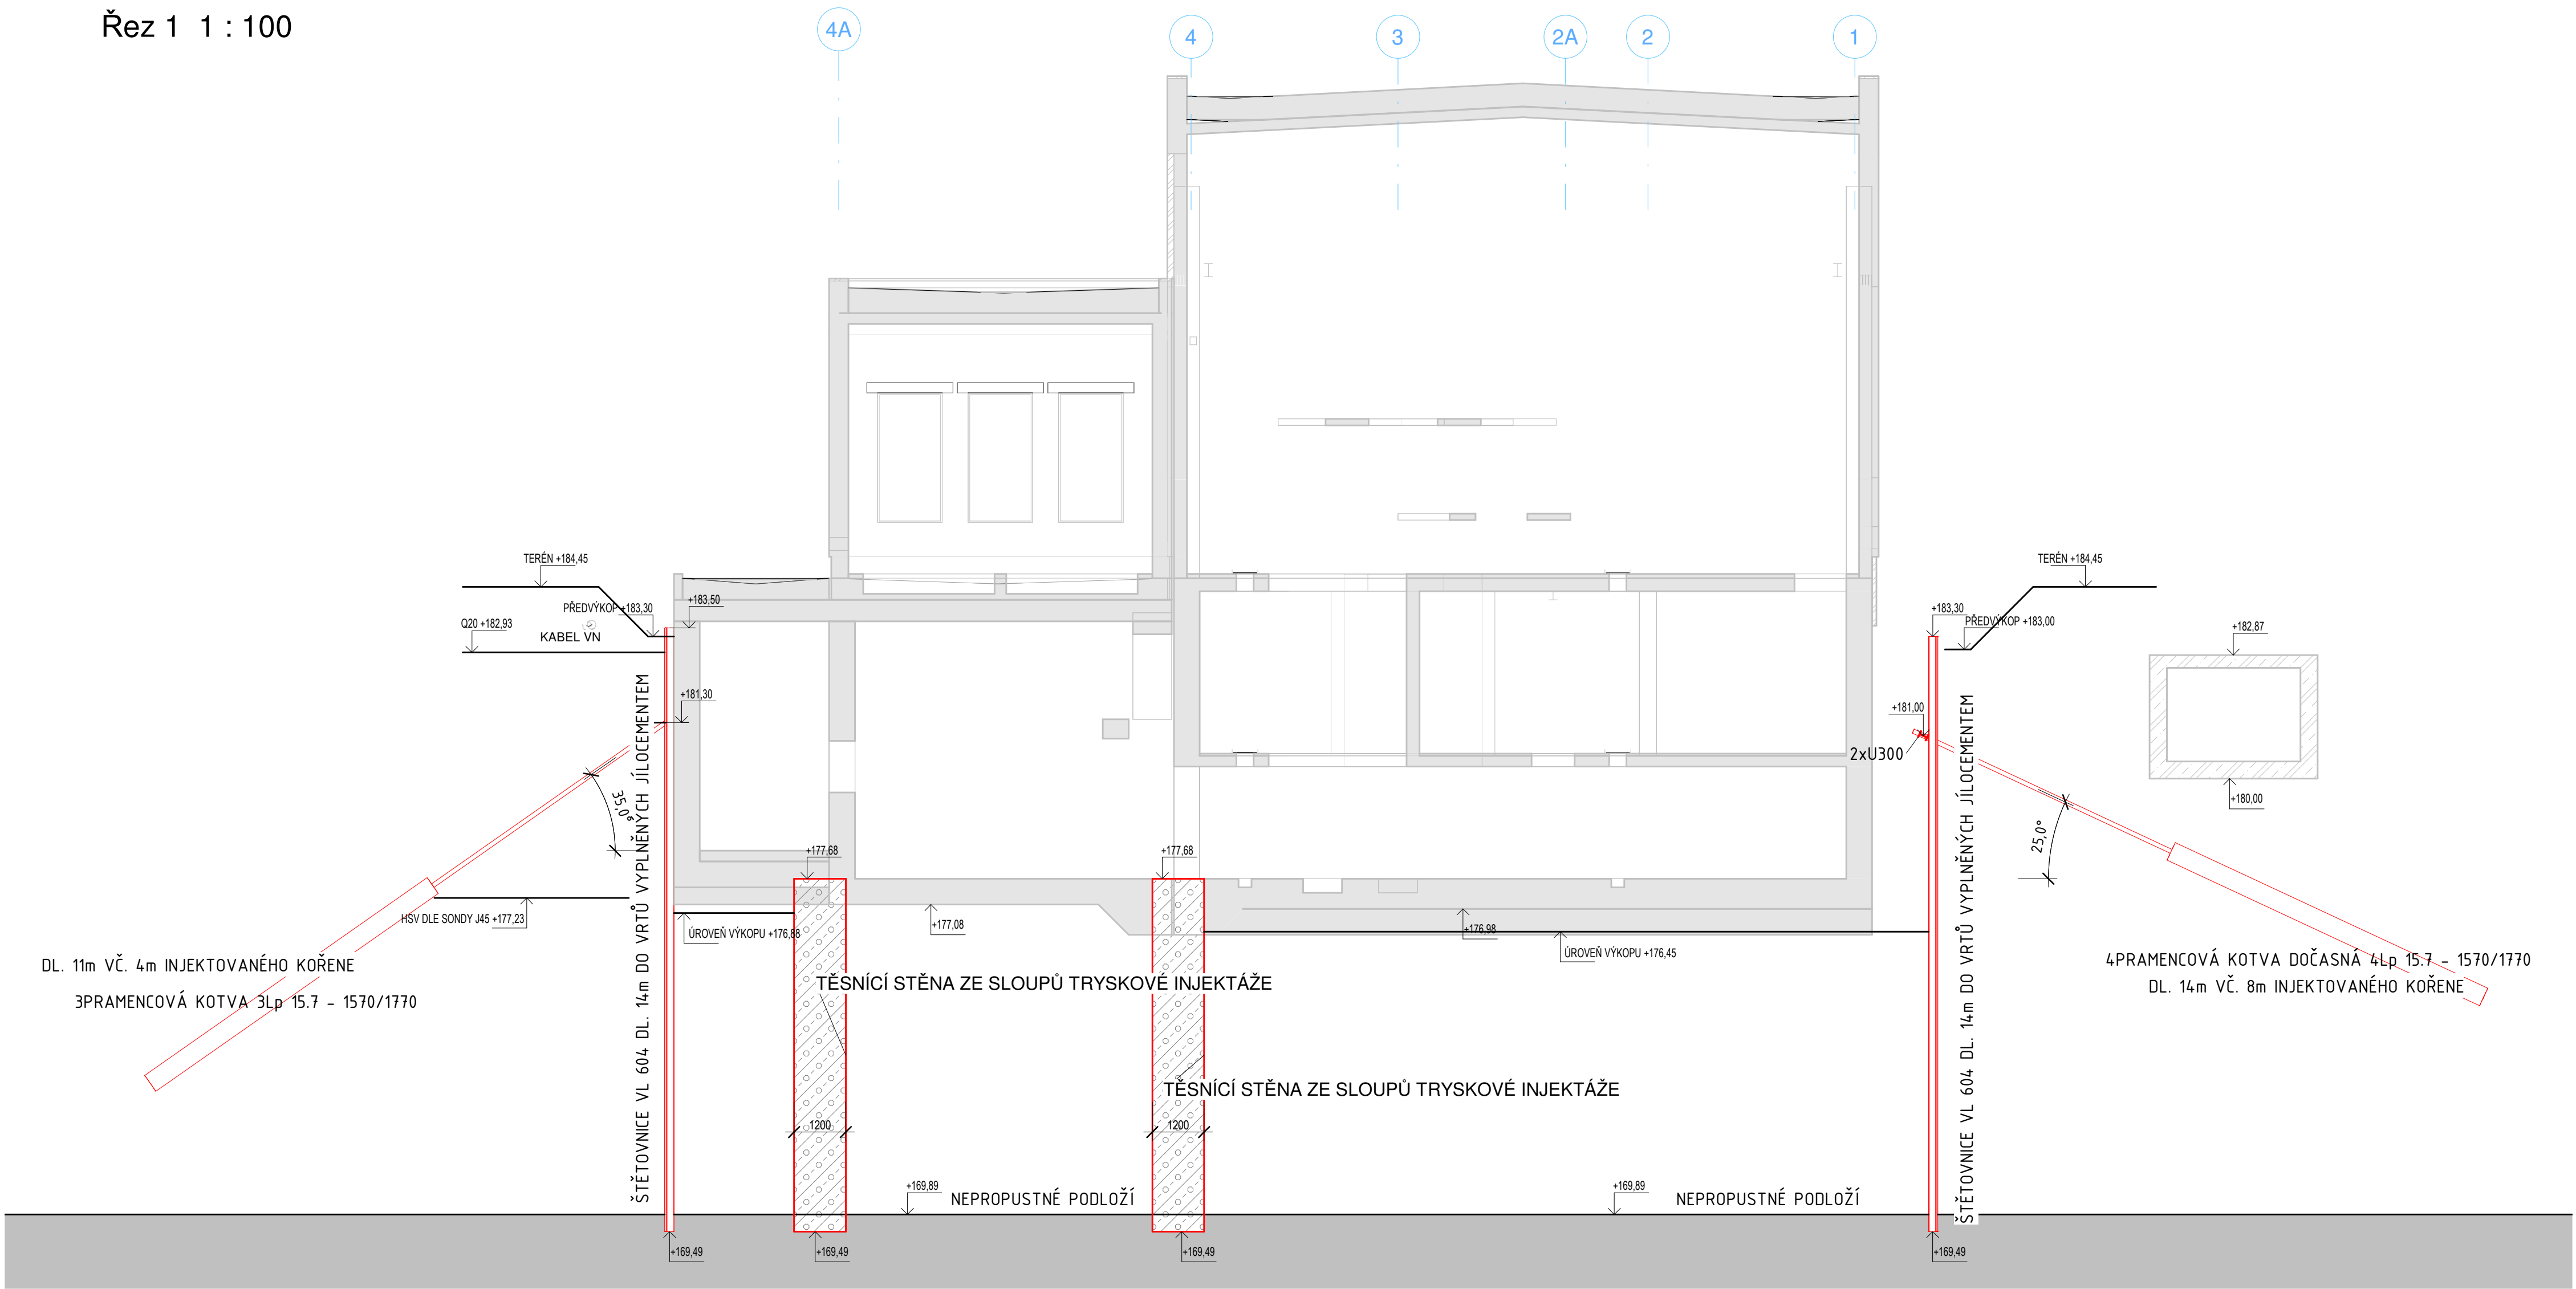

Index:	Datum:	Změny:	Vypracoval:

d plus 30 PROJEKTOVÁ A INŽENÝRSKÁ A.S. 1990 - 2020 let				D-PLUS PROJEKTOVÁ A INŽENÝRSKÁ A.S. Sokolovská 16/45A, 196 00 Praha 8 - Karlín tel. +420 221 873 111, fax +420 221 873 247		www.d-plus.cz d-plus@d-plus.cz	
Hlavní inženýr projektu: Ing. Aleš PRAGER		Zodp. projektant: Ing. Viktor NÝČ		Vypracoval: Petr KUBĚNA		Datum: 02/2020	
MÚ (OÚ): Praha 6		Kraj: Hl. m. Praha		Stupeň: DPS		Číslo zakázky: 4053/1/2018	
Investor: Hlavní město Praha, Mariánské náměstí 2, 110 01 Praha 1				Měřítka: 1:100		Č. kopie:	
Zakázka: ÚČOV - doplnění hrubého předčištění před HČS č. investiční akce 1/2/P31/00				Počet formátů A4: 6		Revize:	
Obsah: SO 02 - PAŽENÍ ŘEZ 1-1				Číslo přílohy: D.1.1.2.4			