


M 1:100

Označení prostupu	Umístění na potrubní větvi	m.j.	počet (na celé větví)
	Odvodnění prostoru pod váhami		
P13	Vrtání otvoru pro propustkové těsnění DN150 pro potrubí ø156 x 3 mm „Odvodnění prostoru pod váhami“, včetně 2 x těsnícího stahovacího pryžového segmentového kroužku	kpl	10
	Napojovací místo pro odvod OV z česlového kanálu – občasné čerpání		
P14	Vrtání otvoru pro propustkové těsnění DN200 pro potrubí ø206 x 3 mm „Napojovací místo pro odvod OV z česlového kanálu“, včetně 2 x těsnícího stahovacího pryžového segmentového kroužku	kpl	2

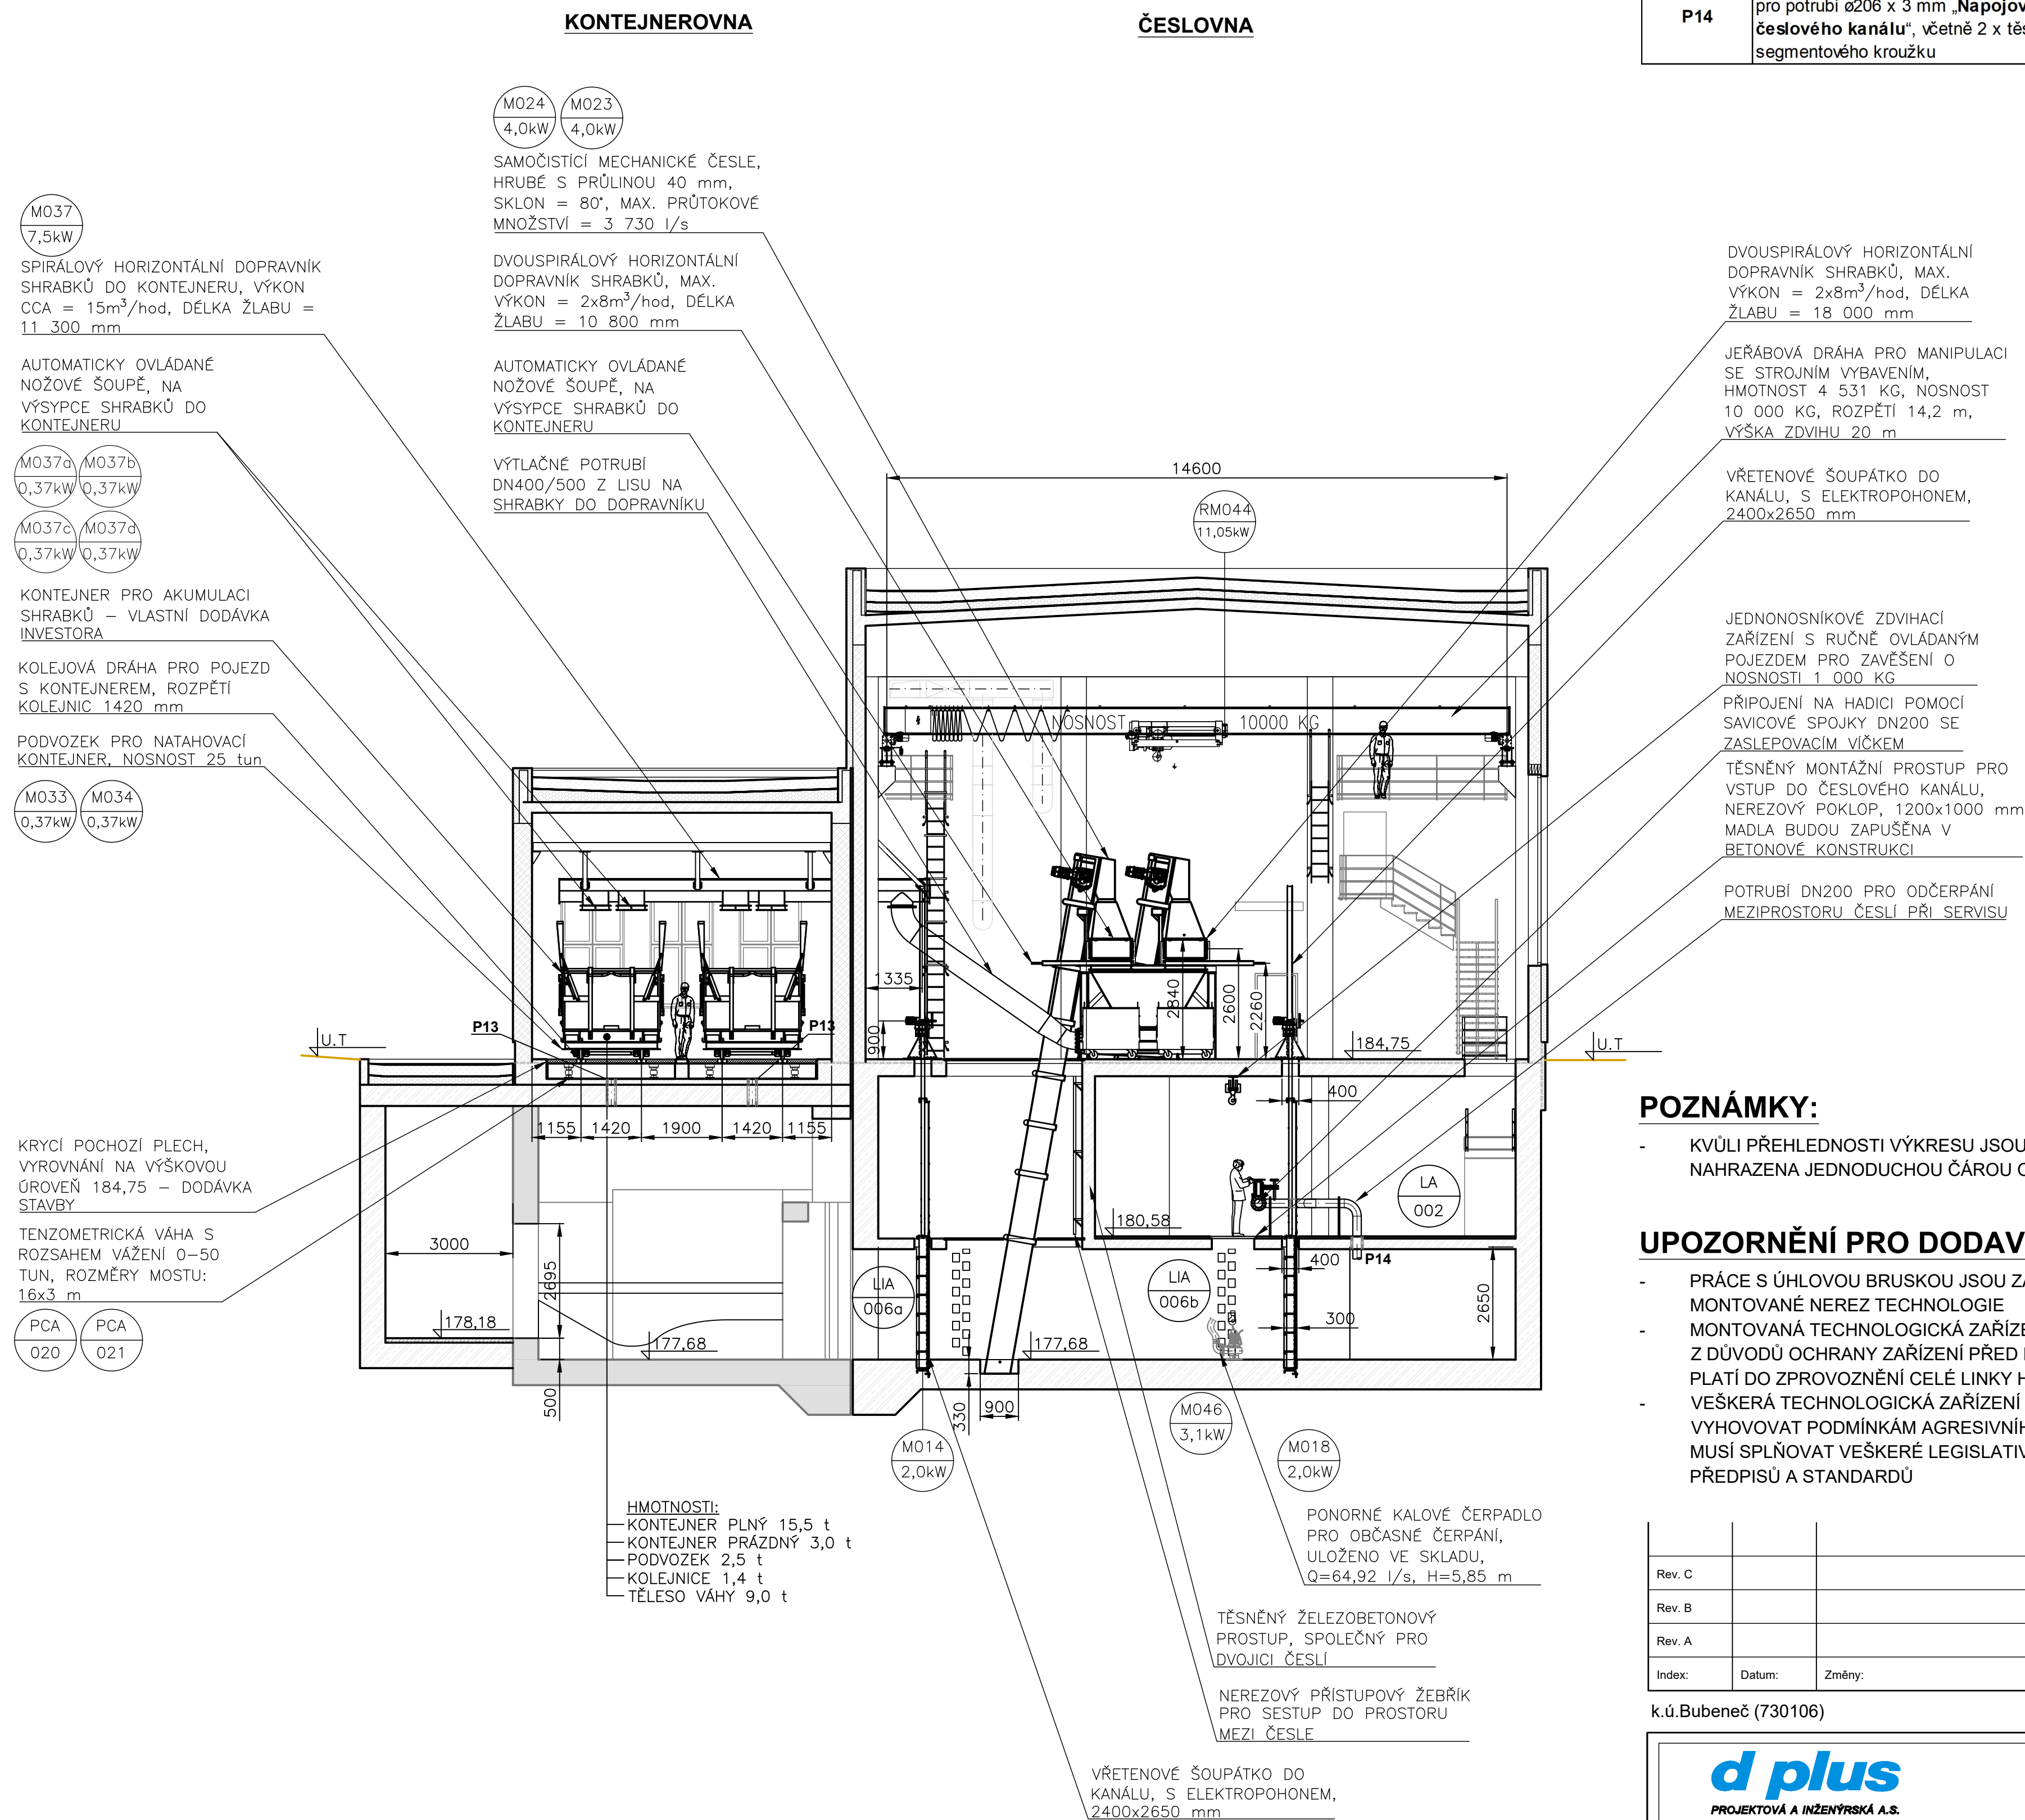


- KVŮLI PŘEHLEDNOSTI VÝKRESU JSOU POTRUBÍ DIMENZÍ MENŠÍCH NEŽ DN50 NAHRAZENA JEDNODUCHOU ČÁROU OZNAČUJÍCÍ OSU POTRUBÍ.

- PRÁCE S ÚHLOVOU BRUSKOU JSOU ZAKÁZÁNY UVNITŘ OBJEKTU Z DŮVODU MONTOVANÉ NEREZ TECHNOLOGIE
- MONTOVANÁ TECHNOLOGICKÁ ZAŘÍZENÍ MUSÍ BÝT ZAKRYTA NEHOŘLAVOU DEKOU Z DŮVODU OCHRANY ZAŘÍZENÍ PŘED POŠKOZENÍM PŘI OSTATNÍCH MONTÁŽÍCH. PLATÍ DO ZPROVOZNĚNÍ CELÉ LINKY HRUBÉHO PŘEDČIŠTĚNÍ.
- VEŠKERÁ TECHNOLOGICKÁ ZAŘÍZENÍ VČETNĚ ELEKTROINSTALACÍ MUSÍ PLNĚ VYHOVOVAT PODMÍNKÁM AGRESIVNÍHO PROSTŘEDÍ V MÍSTĚ INSTALACE A DÁLE MUSÍ SPLŇOVAT VEŠKERÉ LEGISLATIVNÍ POŽADAVKY VČETNĚ PLATNÝCH NOREM, PŘEDPISŮ A STANDARDŮ

Rev. C			
Rev. B			
Rev. A			
Index:	Datum:	Změny:	Vypracoval:

k.ú.Bubeneč (730106) Souřadnicový systém JTSK, výškový systém Bpv

		Sokolovská 16/45A, 186 00 Praha 8 - Karlín tel. +420 221 873 111, fax. +420 221 873 247		www.d-plus.cz d-plus@d-plus.cz	
PROJEKTOVÁ A INŽENÝRSKÁ A.S.					
Hlavní inženýr projektu: Ing. Aleš PRAGER		Zodp. projektant: Ing. Aleš PRAGER		Vypracoval: Bc. Josef NEKVINDA	
MÚ (OÚ): MÚ Praha 6		Kraj: Hlavní město Praha		Datum: 01/2020	
Investor: Hlavní město Praha, Mariánské náměstí 2, 110 01 Praha 1		Stupeň: DPS			
Zakázka:		Číslo zakázky:		4053/1/2018	
ÚČOV - doplnění hrubého předčistění před HČS <small>číslo investiční akce 10/P31/00</small>		Měřítka:		1:100	
D.2 DOKUMENTACE TECHNICKÝCH A TECHNOLOGICKÝCH ZAŘÍZENÍ D.2.1 Strojné-technická část		Počet formátů A4:		6	
Obsah:		Číslo přílohy:		Revize:	
PŘÍČNÝ ŘEZ 1-1		D.2.1.20			