


LEGENDA - 9. ETAPA VÝSTAVBY

- OBJEKTY NOVĚ VYSTAVĚNÉ V RÁMCI 1.ETAPY VÝSTAVBY
- OBJEKTY REKONSTRUOVANÉ A DOSTAVĚNÉ V RÁMCI 1. A 2. ETAPY VÝSTAVBY
- OBJEKTY NOVĚ VYSTAVĚNÉ V RÁMCI 2. ETAPY VÝSTAVBY
- OBJEKTY REKONSTRUOVANÉ V RÁMCI 4. A 5. ETAPY VÝSTAVBY
- OBJEKTY NOVĚ VYSTAVĚNÉ V RÁMCI 4.ETAPY VÝSTAVBY
- OBJEKTY NOVĚ VYSTAVĚNÉ V RÁMCI 5.ETAPY VÝSTAVBY
- OBJEKTY NOVĚ VYSTAVĚNÉ V RÁMCI 6.ETAPY VÝSTAVBY
- OBJEKTY NOVĚ VYSTAVĚNÉ V RÁMCI 8.ETAPY VÝSTAVBY
- PŘÍPRAVA ÚZEMÍ NA VÝSTAVBU
- STÁVAJÍCÍ KOMUNIKACE A ZPEVNĚNÉ PLOCHY

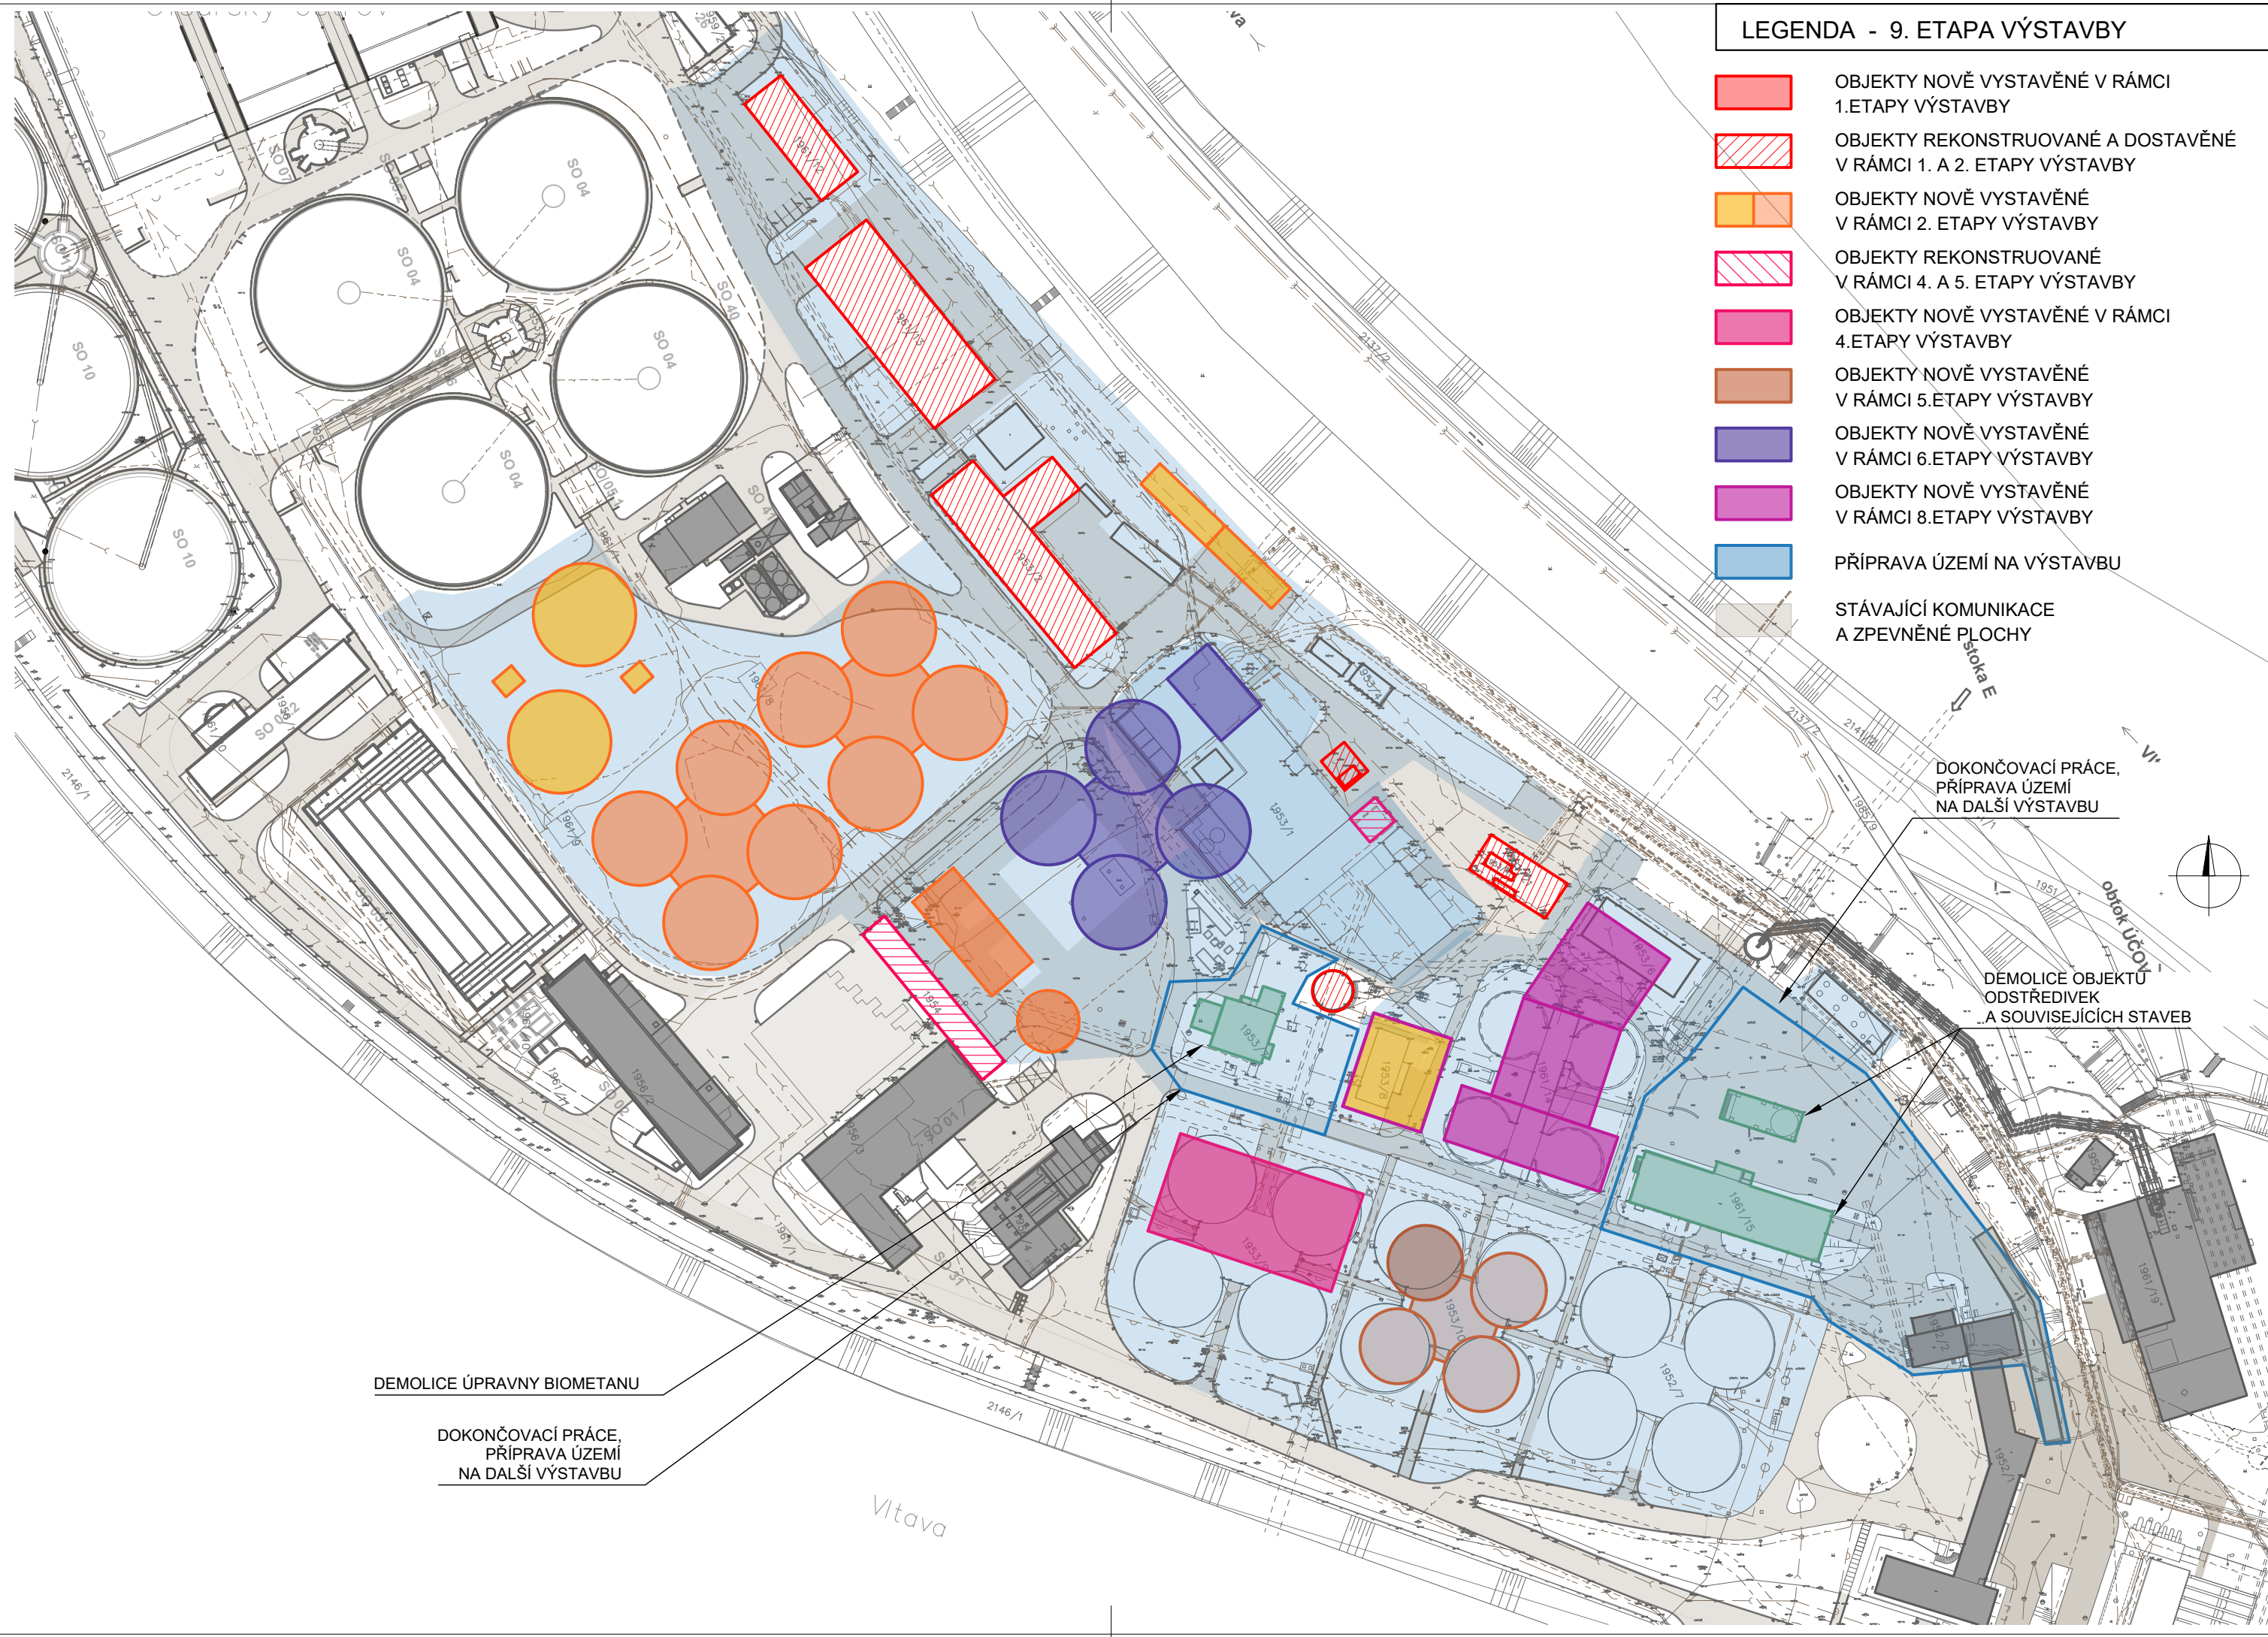

DEMOLICE ÚPRAVNÝ BIOMETANU

DOKONČOVACÍ PRÁCE,
PŘÍPRAVA ÚZEMÍ
NA DALŠÍ VÝSTAVBU

DOKONČOVACÍ PRÁCE,
PŘÍPRAVA ÚZEMÍ
NA DALŠÍ VÝSTAVBU

DEMOLICE OBJEKTU
ODSTŘEDIVEK
A SOUVISEJÍCÍCH STAVEB