


LEGENDA - 3. ETAPA VÝSTAVBY

- OBJEKTY BOURANÉ V RÁMCI 3.ETAPY VÝSTAVBY
- OBJEKTY NOVĚ VYSTAVĚNÉ V RÁMCI 1.ETAPY VÝSTAVBY
- OBJEKTY REKONSTRUOVANÉ A DOSTAVĚNÉ V RÁMCI 1. A 2. ETAPY VÝSTAVBY
- OBJEKTY NOVĚ VYSTAVĚNÉ V RÁMCI 2.ETAPY VÝSTAVBY
- PŘÍPRAVA ÚZEMÍ NA VÝSTAVBU
- STÁVAJÍCÍ KOMUNIKACE A ZPEVNĚNÉ PLOCHY

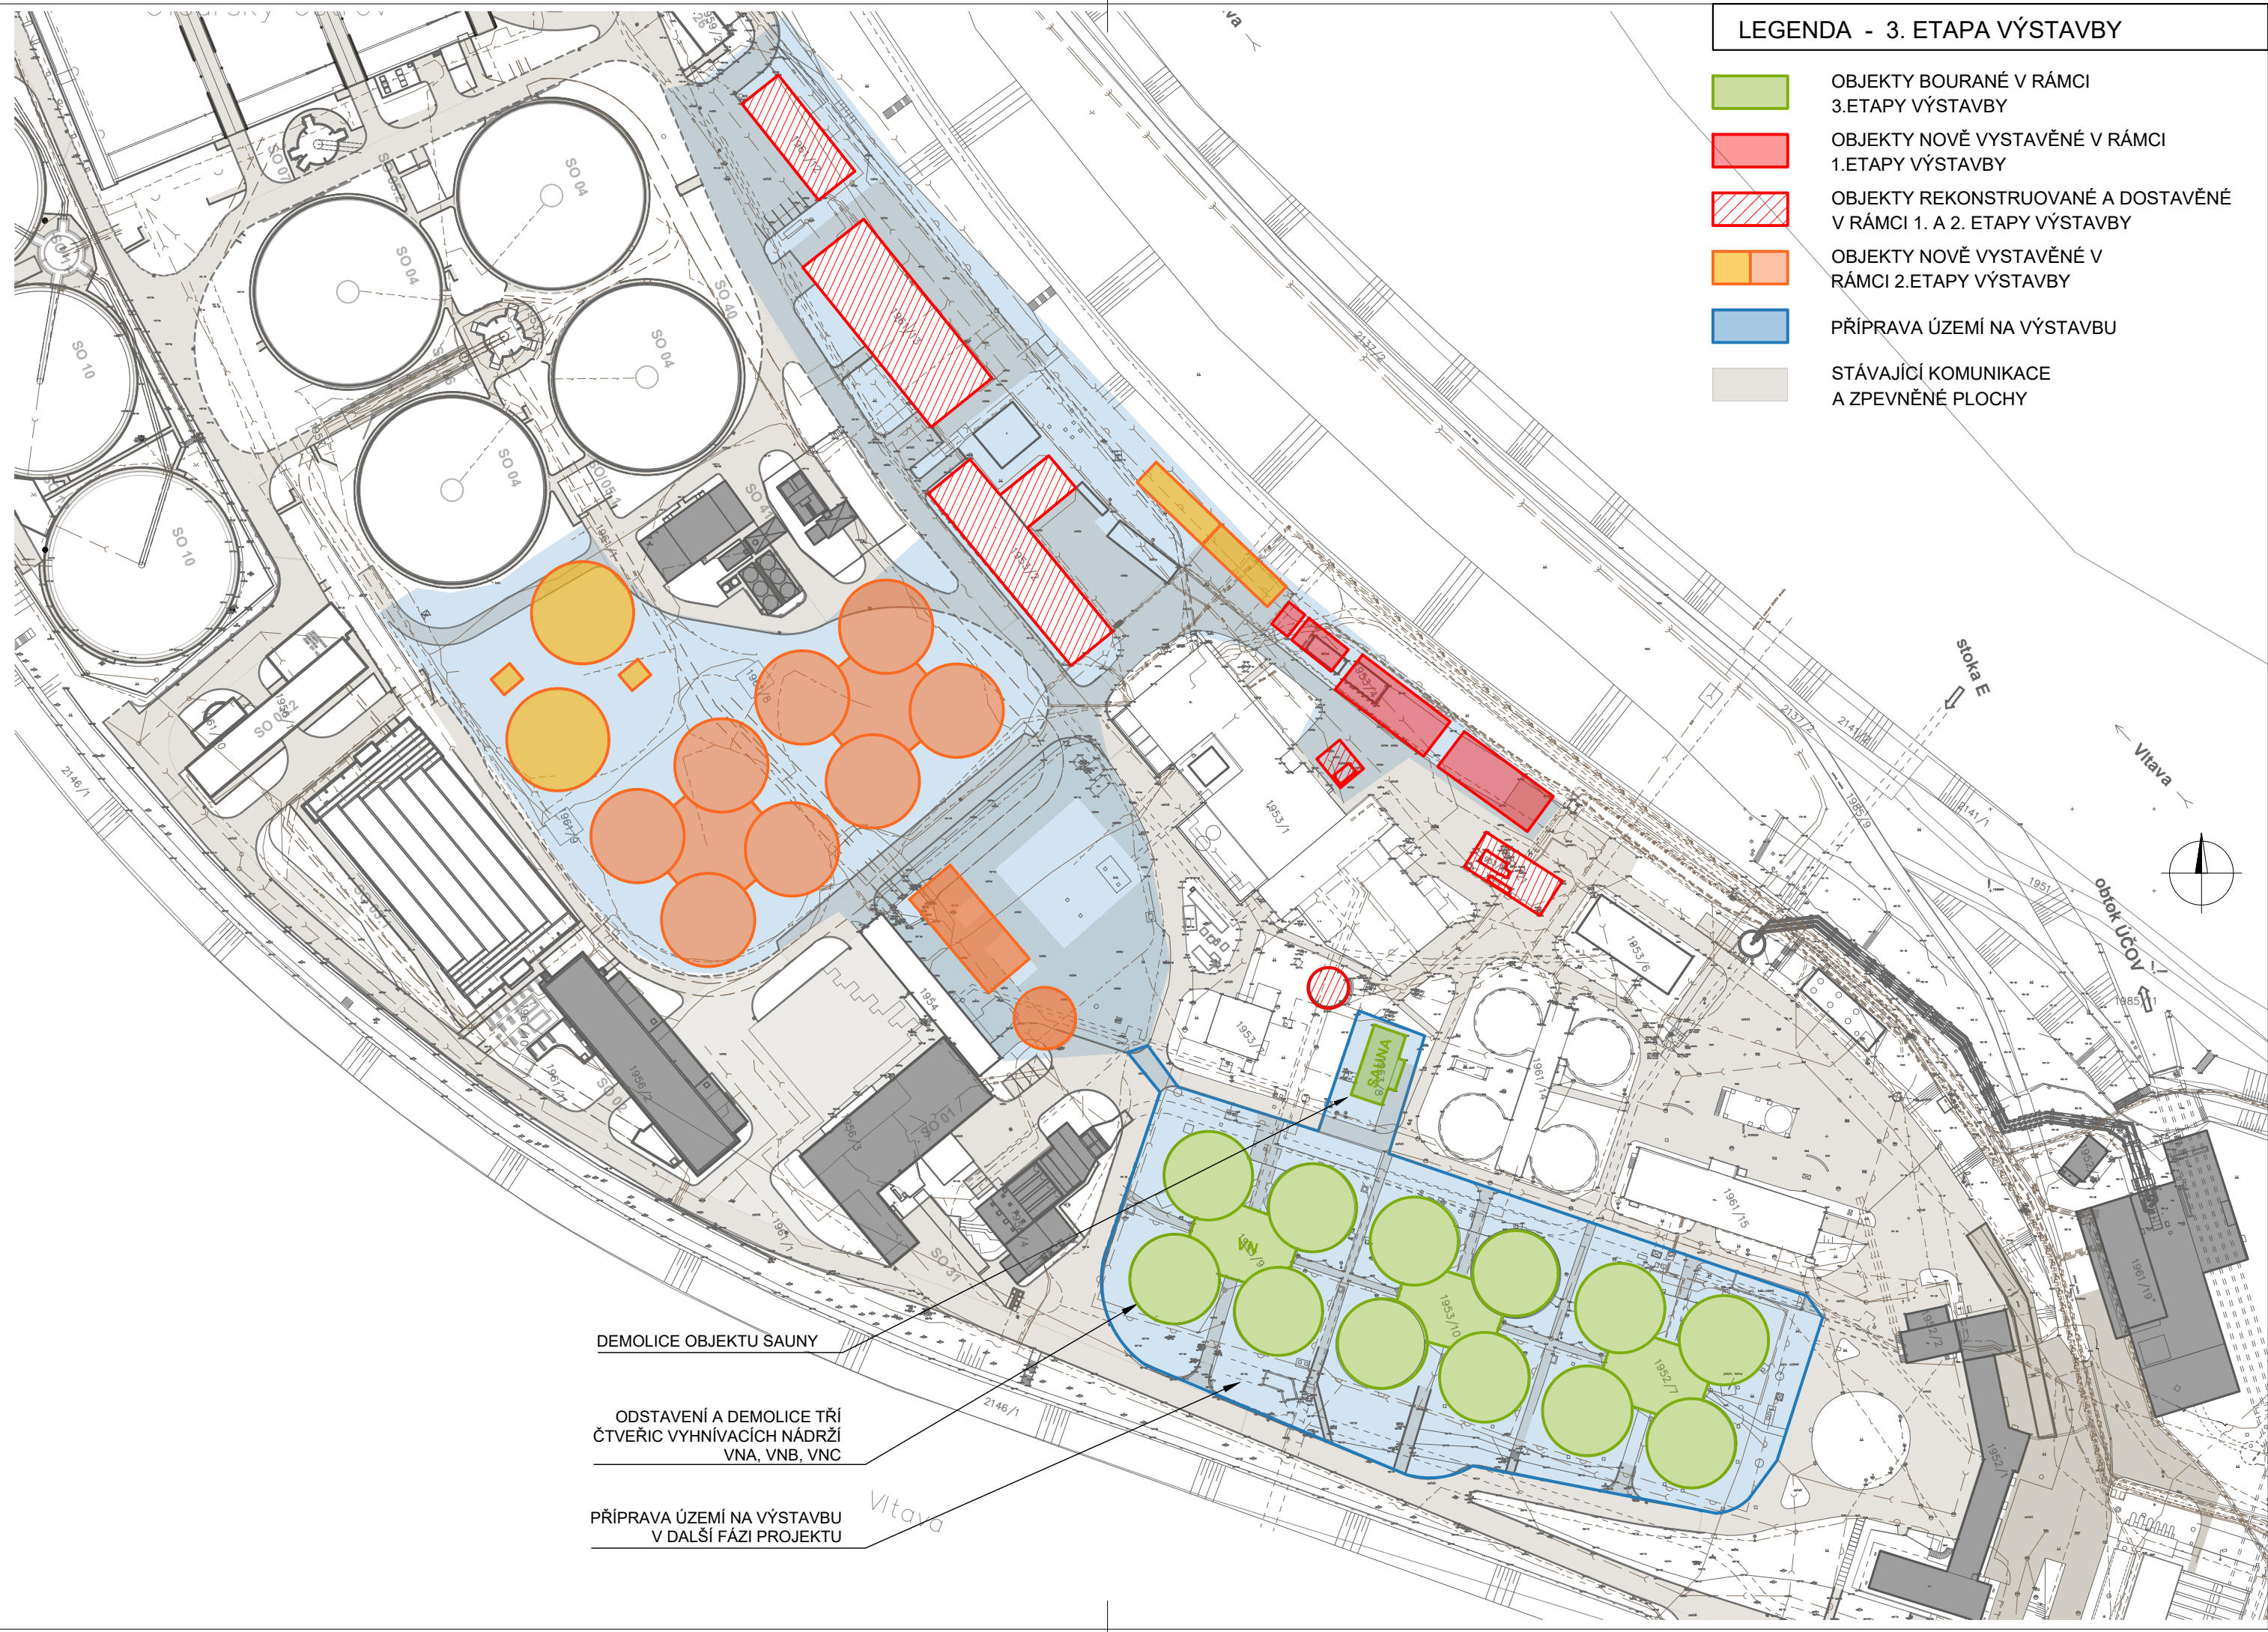

DEMOLICE OBJEKTU SAUNY

ODSTAVENÍ A DEMOLICE TŘÍ ČTVEŘIC VYHNÍVACÍCH NÁDRŽÍ VNA, VNB, VNC

PŘÍPRAVA ÚZEMÍ NA VÝSTAVBU V DALŠÍ FÁZI PROJEKTU