



PROFIL P3 a
vedený po náspu podél kanálu

rychlostní řez dle refrakční tomografie (p-vlny)

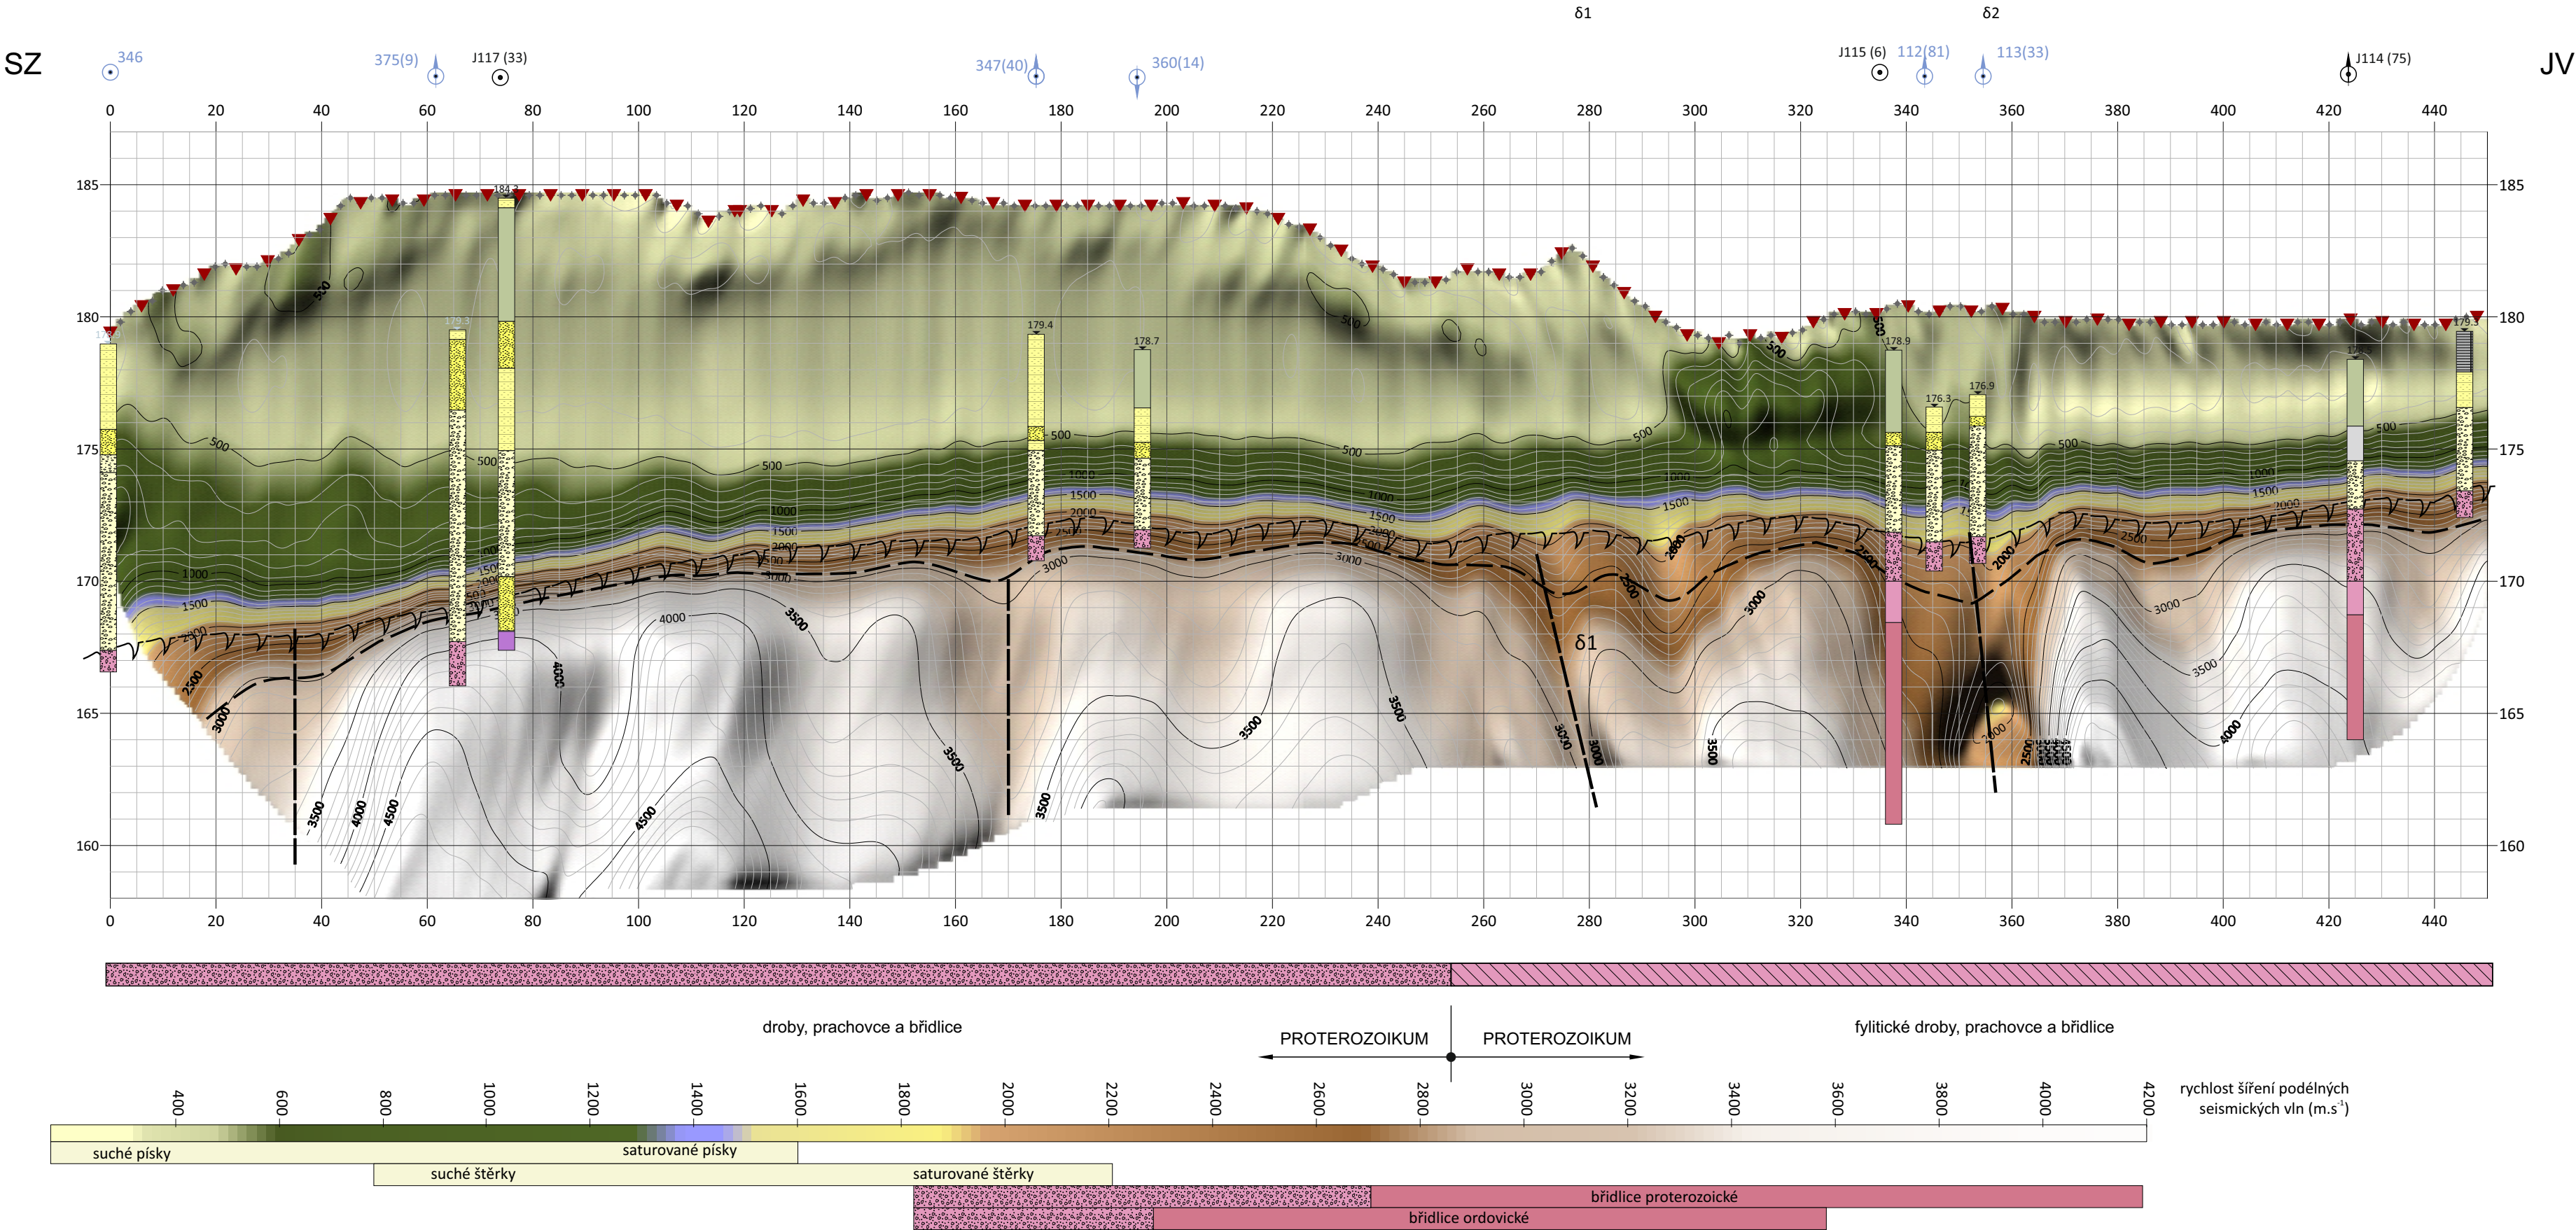

KRESLIL:	Mgr. David Filipický	ODP. ŘEŠITEL:	Mgr. Vlastimil Mužik	<div> INSET s.r.o., Divize geologie a geofyziky</div>	
ZPRACOVAL:	Mgr. David Filipický	KONTROLA:	RNDr. Oldřich Levý		
OBJEDNATEL:	Pražské vodovody a kanalizace, a.s.				
ZAKÁZKA:	ÚČOV - rekonstrukce SVL Podrobný geotechnický průzkum			Č. ZAKÁZKY:	22020083000
				ÚČEL:	ZZ
				DATUM:	08/2022
OBSAH PŘÍLOHY:	PROFIL P3 (st. 0 - 440 m) rychlostní řez dle povrchové seismické tomografie			FORMÁT:	ČÍS. ZPRÁVY:
				297x720	1
				MĚŘÍTKO:	ČÍSLO PŘÍLOHY:
			1 : 2000	6.3.1	