





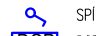



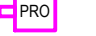


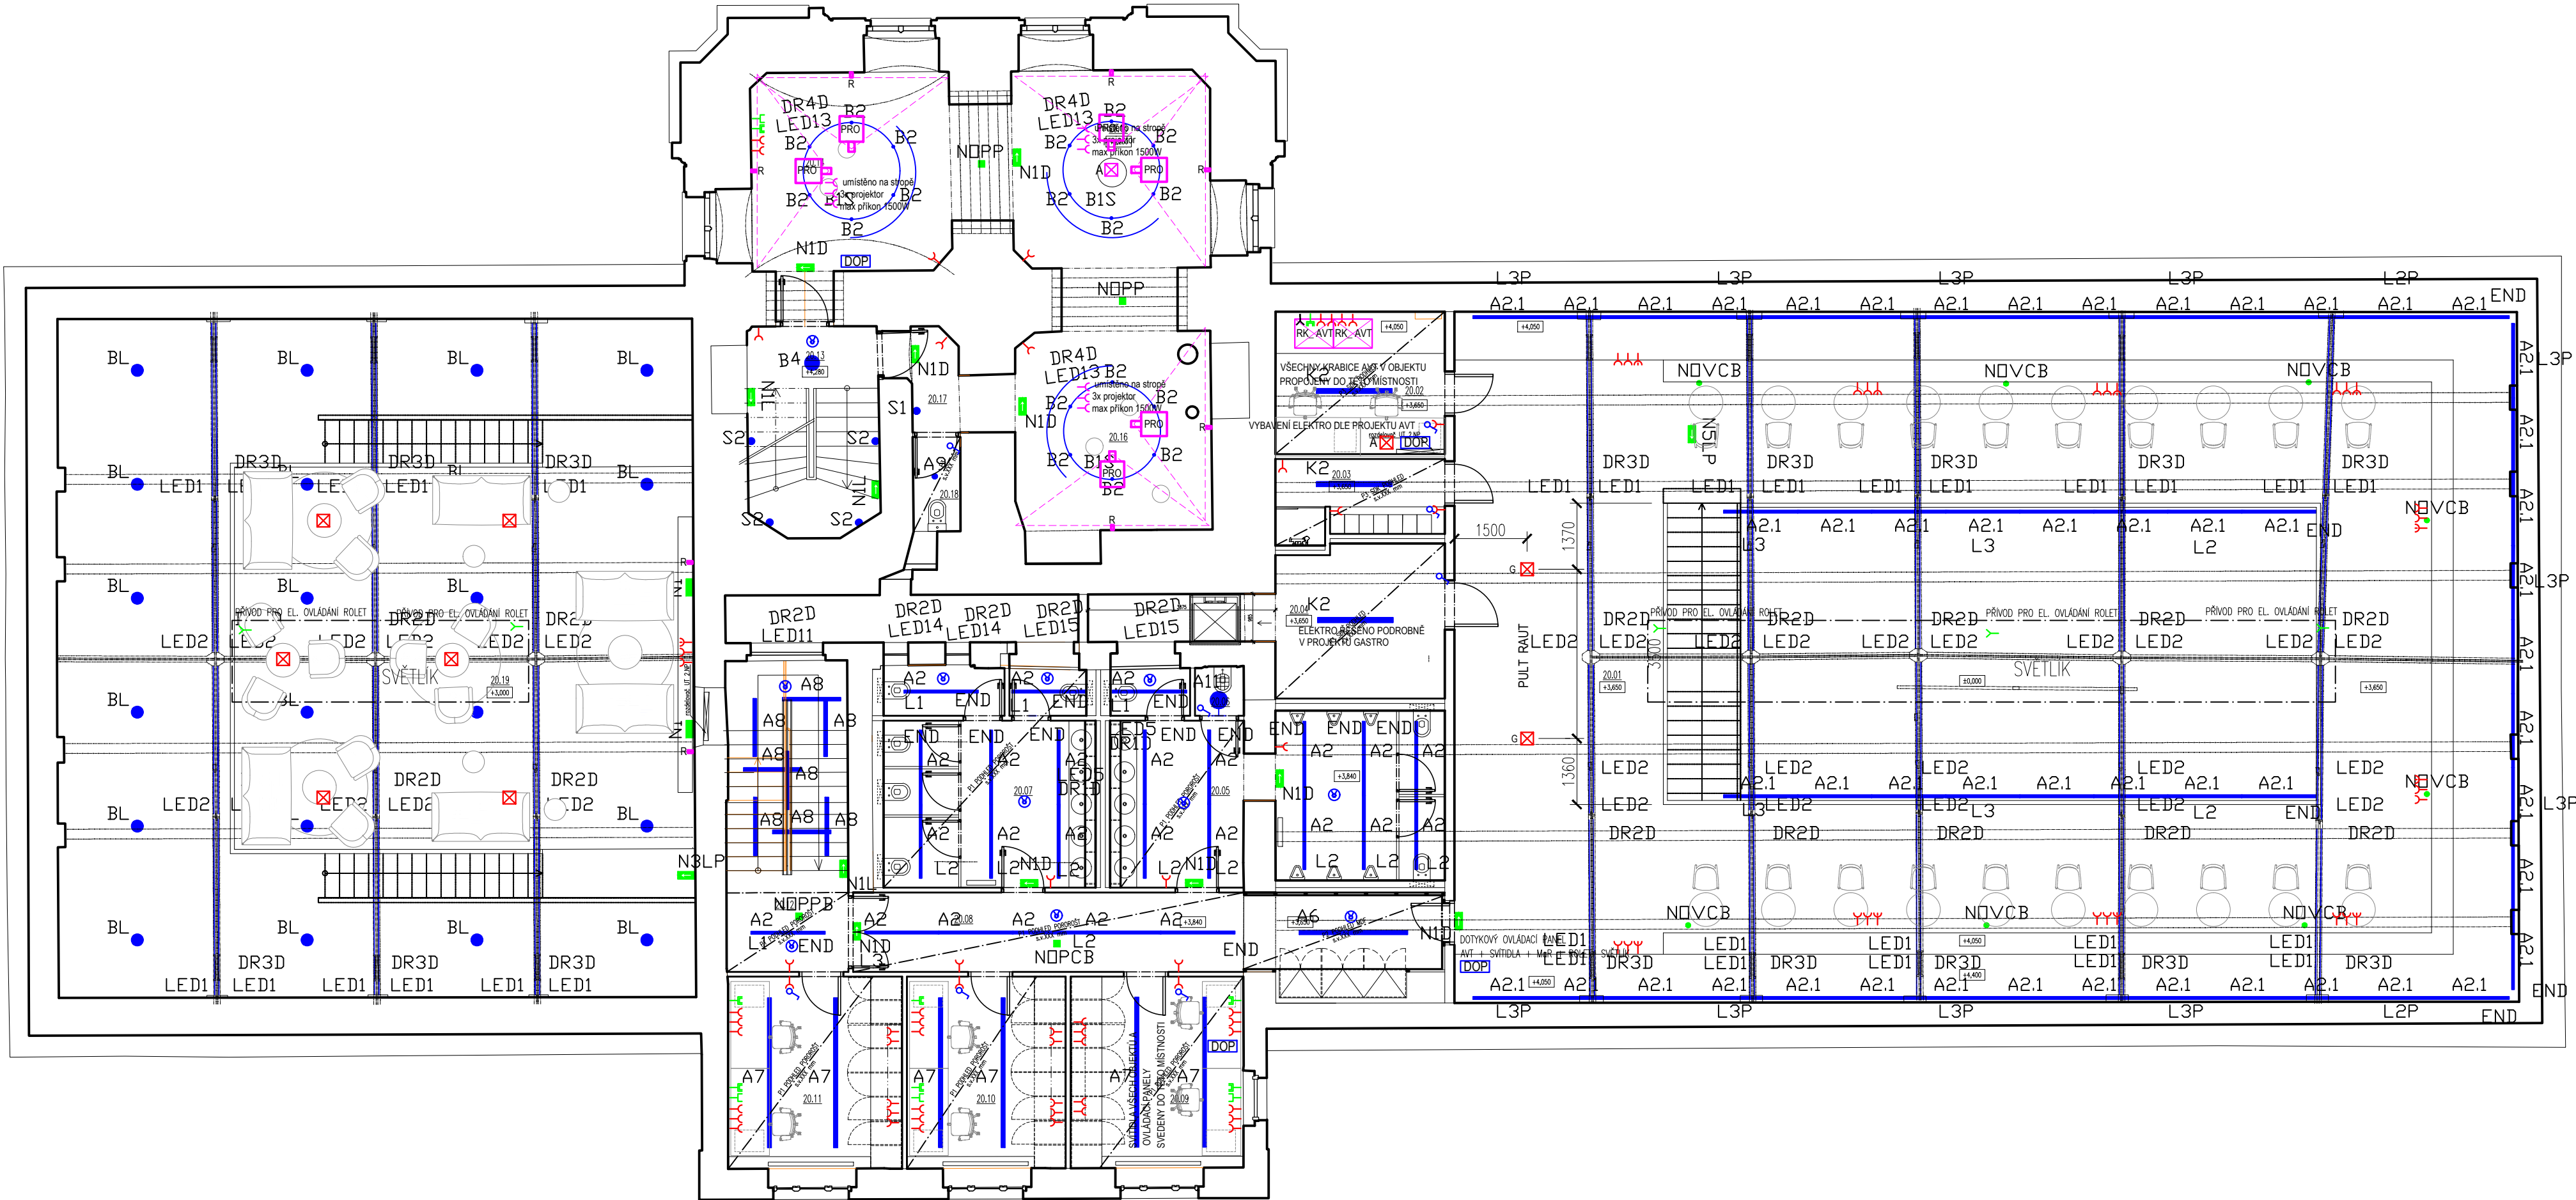


TABULKA MÍSTNOSTÍ 2.NP						
Č. M.	NÁZEV MÍSTNOSTI	PLOCHA [m²]	PODLAHA	STĚNY	STROP	POZNÁMKY
20.01	GALERIE KONFERENČNÍ MÍSTNOST	147.52	MARMOLEUM	ŠTUK	AKUSTICKÝ PODHLED	
20.02	SKLAD A TECHNIKA AV	10.39	MARMOLEUM	OMÍTKA	SDK PODHLED P3	
20.03	ŠATNA	5.65	MARMOLEUM	OMÍTKA / KERAMICKÝ OBKLAD, OMYVATELNÁ MALBA	SDK PODHLED P3	
20.04	SKLAD	14.94	KERAMICKÁ DLAŽBA, PROTISMYKOVÁ	KERAMICKÝ OBKLAD, OMYVATELNÁ MALBA	SDK PODHLED P3	
20.05	WC MUŽI	23.77	VELKOFORMÁTOVÁ DLAŽBA	KERAMICKÝ OBKLAD, OMYVATELNÁ MALBA	OCELOVÝ POROROŠT P1	
20.06	UKLIDOVÁ MÍSTNOST	1.07	VELKOFORMÁTOVÁ DLAŽBA	KERAMICKÝ OBKLAD, OMYVATELNÁ MALBA	OMÍTKA	
20.07	WC ŽENY	18.98	VELKOFORMÁTOVÁ DLAŽBA	KERAMICKÝ OBKLAD, OMYVATELNÁ MALBA	OCELOVÝ POROROŠT P1	
20.08	CHODBA	19.48	BETONOVÁ PODLAHA / MARMOLEUM	ŠTUK, PROBARVENÁ MDF	OCELOVÝ POROROŠT P1 / MDF PODHLED P2	

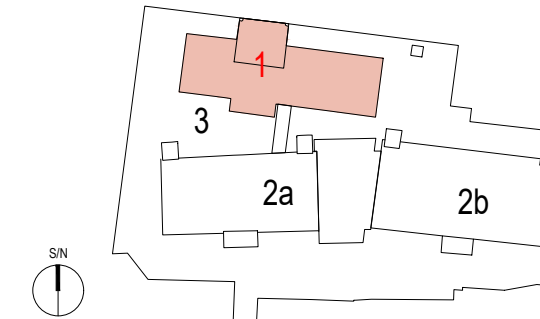
20.09	VELIN SECURITY	14.18	MARMOLEUM	AKRYLÁTOVÁ MALBA	OCELOVÝ POROROŠT P1	
20.10	KANCELÁŘ 1	13.03	MARMOLEUM	AKRYLÁTOVÁ MALBA	OCELOVÝ POROROŠT P1	
20.11	KANCELÁŘ 2	14.27	MARMOLEUM	AKRYLÁTOVÁ MALBA	OCELOVÝ POROROŠT P1	
20.12	SCHODIŠTĚ	16.13	BETONOVÁ PODLAHA / REPASE SCHOD.	ŠTUK	OCELOVÝ POROROŠT P1 / ŠTUK	
20.13	SCHODIŠTĚ	11.48	REPASE KERAMICKÉ DLAŽBY	ŠTUK	ŠTUK	
20.14	VÝSTAVNÁ SÍŇ 1	21.85	BETONOVÁ PODLAHA	ŠTUK	ŠTUK	
20.15	VÝSTAVNÁ SÍŇ 2	22.09	BETONOVÁ PODLAHA	ŠTUK	ŠTUK	
20.16	VÝSTAVNÁ SÍŇ 3	18.81	BETONOVÁ PODLAHA	ŠTUK	ŠTUK	
20.17	PŘEDSÍŇ	3.34	BETONOVÁ PODLAHA	ŠTUK	ŠTUK	
20.18	WC	1.99	VELKOFORMÁTOVÁ DLAŽBA	KERAMICKÝ OBKLAD, OMYVATELNÁ MALBA	SDK PODHLED P3	
20.19	GALERIE ŽÁZEMÍ KONF. SÁLU	81.41	MARMOLEUM	ŠTUK	AKUSTICKÝ PODHLED	

LEGENDA:

- A  PODLAHOVÁ KRABICE AVT (VYBAVENÍ DLE POŽADAVKŮ AVT)
- G  PODLAHOVÁ KRABICE GASTRO (VYBAVENÍ DLE POŽADAVKŮ GASTRO)
- R  PODLAHOVÁ KRABICE SL (VYBAVENÍ 4xSL, 2xDAT, 2xUSB - 6 POC)
- Y  ZÁSAKA 220V
- Y  ZÁSAKA USB PORT
- Y  DATA
- Y  TELEFONÍ LINKA
- Y  SPÍNAČ/PŘEPÍNAČ
- DOP  DOTYKOVÝ OVLADACÍ PANEL
- O  ČÍSLLO / ČASOVÝ SPÍNAČ
- R  AVT REPRODUKTOR
- PRO  AVT PROJEKTOR
- Y  PŘÍVOD PRO EL. OVLÁDÁNÍ ROLET



© CMC architects a.s. AUTORSKÁ PRÁVA VYHRAZENA

NÁZEV PROJEKTU:		REVITALIZACE OBJEKTŮ A PROSTORŮ KORUNNÍ, P10 číslo investičních akcí 1/4/A52/00, 1/4/F87/00, 1/4/F87/01, 1/4/A52/02	
INVESTOR:		Hlavní město Praha, zast. Pražskou vodohospodářskou společností a.s. Evropská 866/67, 160 00 Praha 6 - Vokovice IČO 25656112	
GENERÁLNÍ PROJEKTANT:		CMC architects a.s. Jankovcova 1037/49, 170 00, Praha 7 IČO: 26145359 T: (+420) 724 191 909 E: email@cmca.cz Kontaktní osoba: Ing. arch. Evžen Dub, ČKA	
		autoři návrhu: Dipl. arch. David R. Chisholm, ČKA Akad. arch. Vít Mášlo, ČKA projekční team: Ing. arch. Pavel Paseka, ČKA Ing. arch. Gabriela Sekyrová Ing. arch. Anna Peteráková Mgr. art. Ing. Michal Auzt Ing. arch. Aneta Všecková Zadáková Ing. arch. Magdaléna Nečasová	
PROJEKTANT:		ENGINEERS CZ s.r.o. V Hájí 1092/15 170 00, PRAHA 7 IČO: 24127663 T: (+420) 252 546 463 info@engineers-cz.cz	
PROJEKTANT ČÁST:		CMC architects a.s. Jankovcova 1037/49, 170 00, Praha 7 IČO: 26145359 T: (+420) 724 191 909 E: email@cmca.cz	
RAZITKO:		SCHEMA: PARE:	
		<p>LEGENDA INVESTIČNÍCH AKCÍ</p> <p>1 INVESTIČNÍ AKCE 1/4/F87/00 Obnova pláště a sítěchy provozního objektu Korunní, P10</p> <p>1 INVESTIČNÍ AKCE 1/4/F87/01 Obnova pláště a sítěchy provozního objektu Korunní, P10 – vodárenská věž</p> <p>2a INVESTIČNÍ AKCE 1/4/A52/00 Rekonstrukce VDJ Korunní, P10 (expozční vodojem)</p> <p>2b INVESTIČNÍ AKCE 1/4/A52/00 Rekonstrukce VDJ Korunní, P10 (funkční vodojem)</p> <p>3 INVESTIČNÍ AKCE 1/4/A52/02 Revitalizace objektu a prostorů VDJ Korunní, P10</p>	
OBJEKT:		± 0,000 = XXX.XXX Bpv	
NÁZEV VÝKRESU:		SO 0101, SO 0102	
ČÁST:		SCHEMA ELEKTRO 2NP	
STUPEŇ:		ARCHITEKTONICKÉ A STAVEBNÉ TECHNICKÉ ŘEŠENÍ - INTERIÉR	
ZODPOVĚDNÝ PROJEKTANT:		DOKUMENTACE PRO PROVÁDĚNÍ STAVBY	
MANAŽER PROJEKTU:		Akad. arch. Vít Mášlo	
HP:		Ing. arch. Evžen Dub	
VYPRACOVAL:		Ing. Petr Jodas	
MĚRITKO:		Ing. arch. Magdaléna Nečasová	
DATUM:		1:100	
INDEX:		28.02.2022	
369		00	
DPS		1	
0101_0102		INT	
EL 102		REVIZE:	
PROJEKT		FAZE	
INVESTIČNÍ AKCE		ČÍSLO OBJEKTU	
ČÁST		ČÍSLO VÝKRESU	