

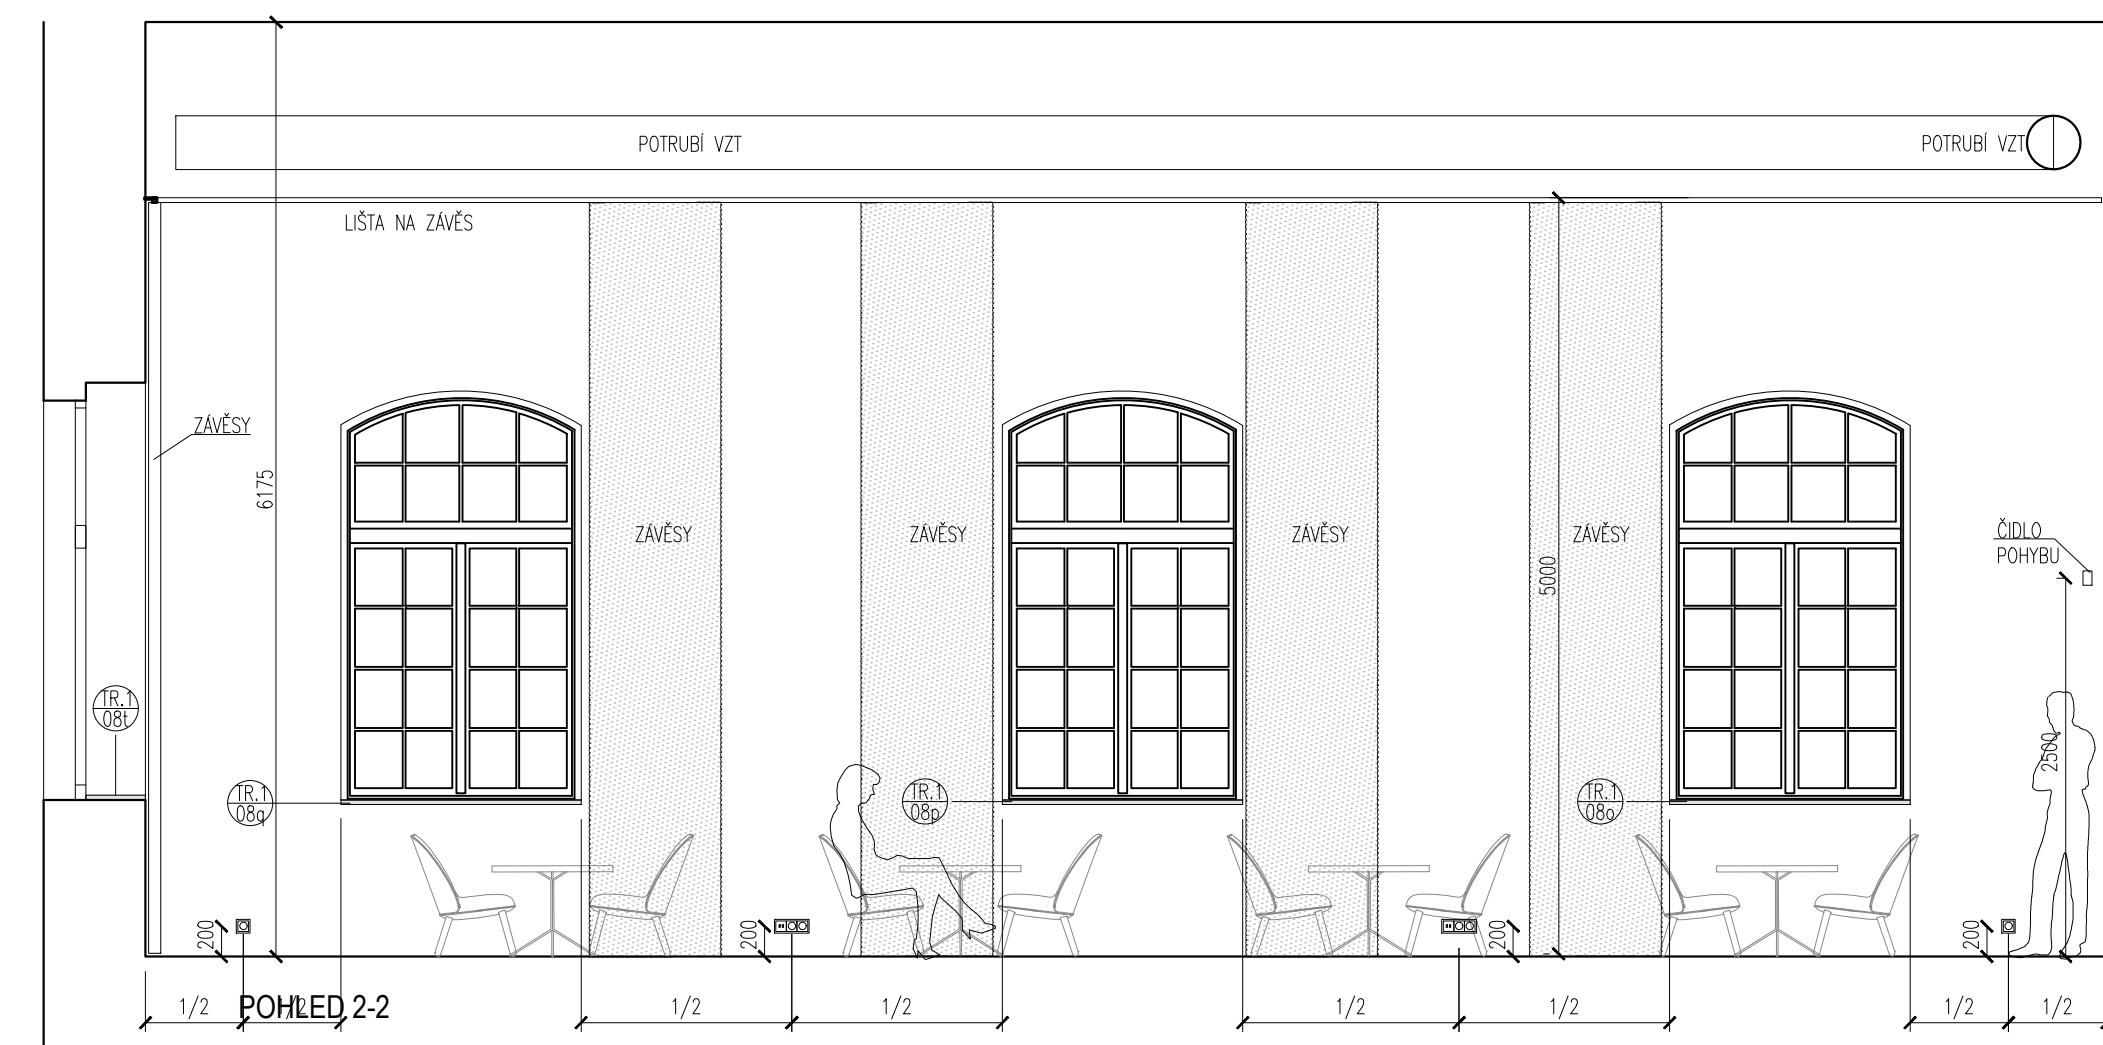


PŮDORYS


2
3
4
5

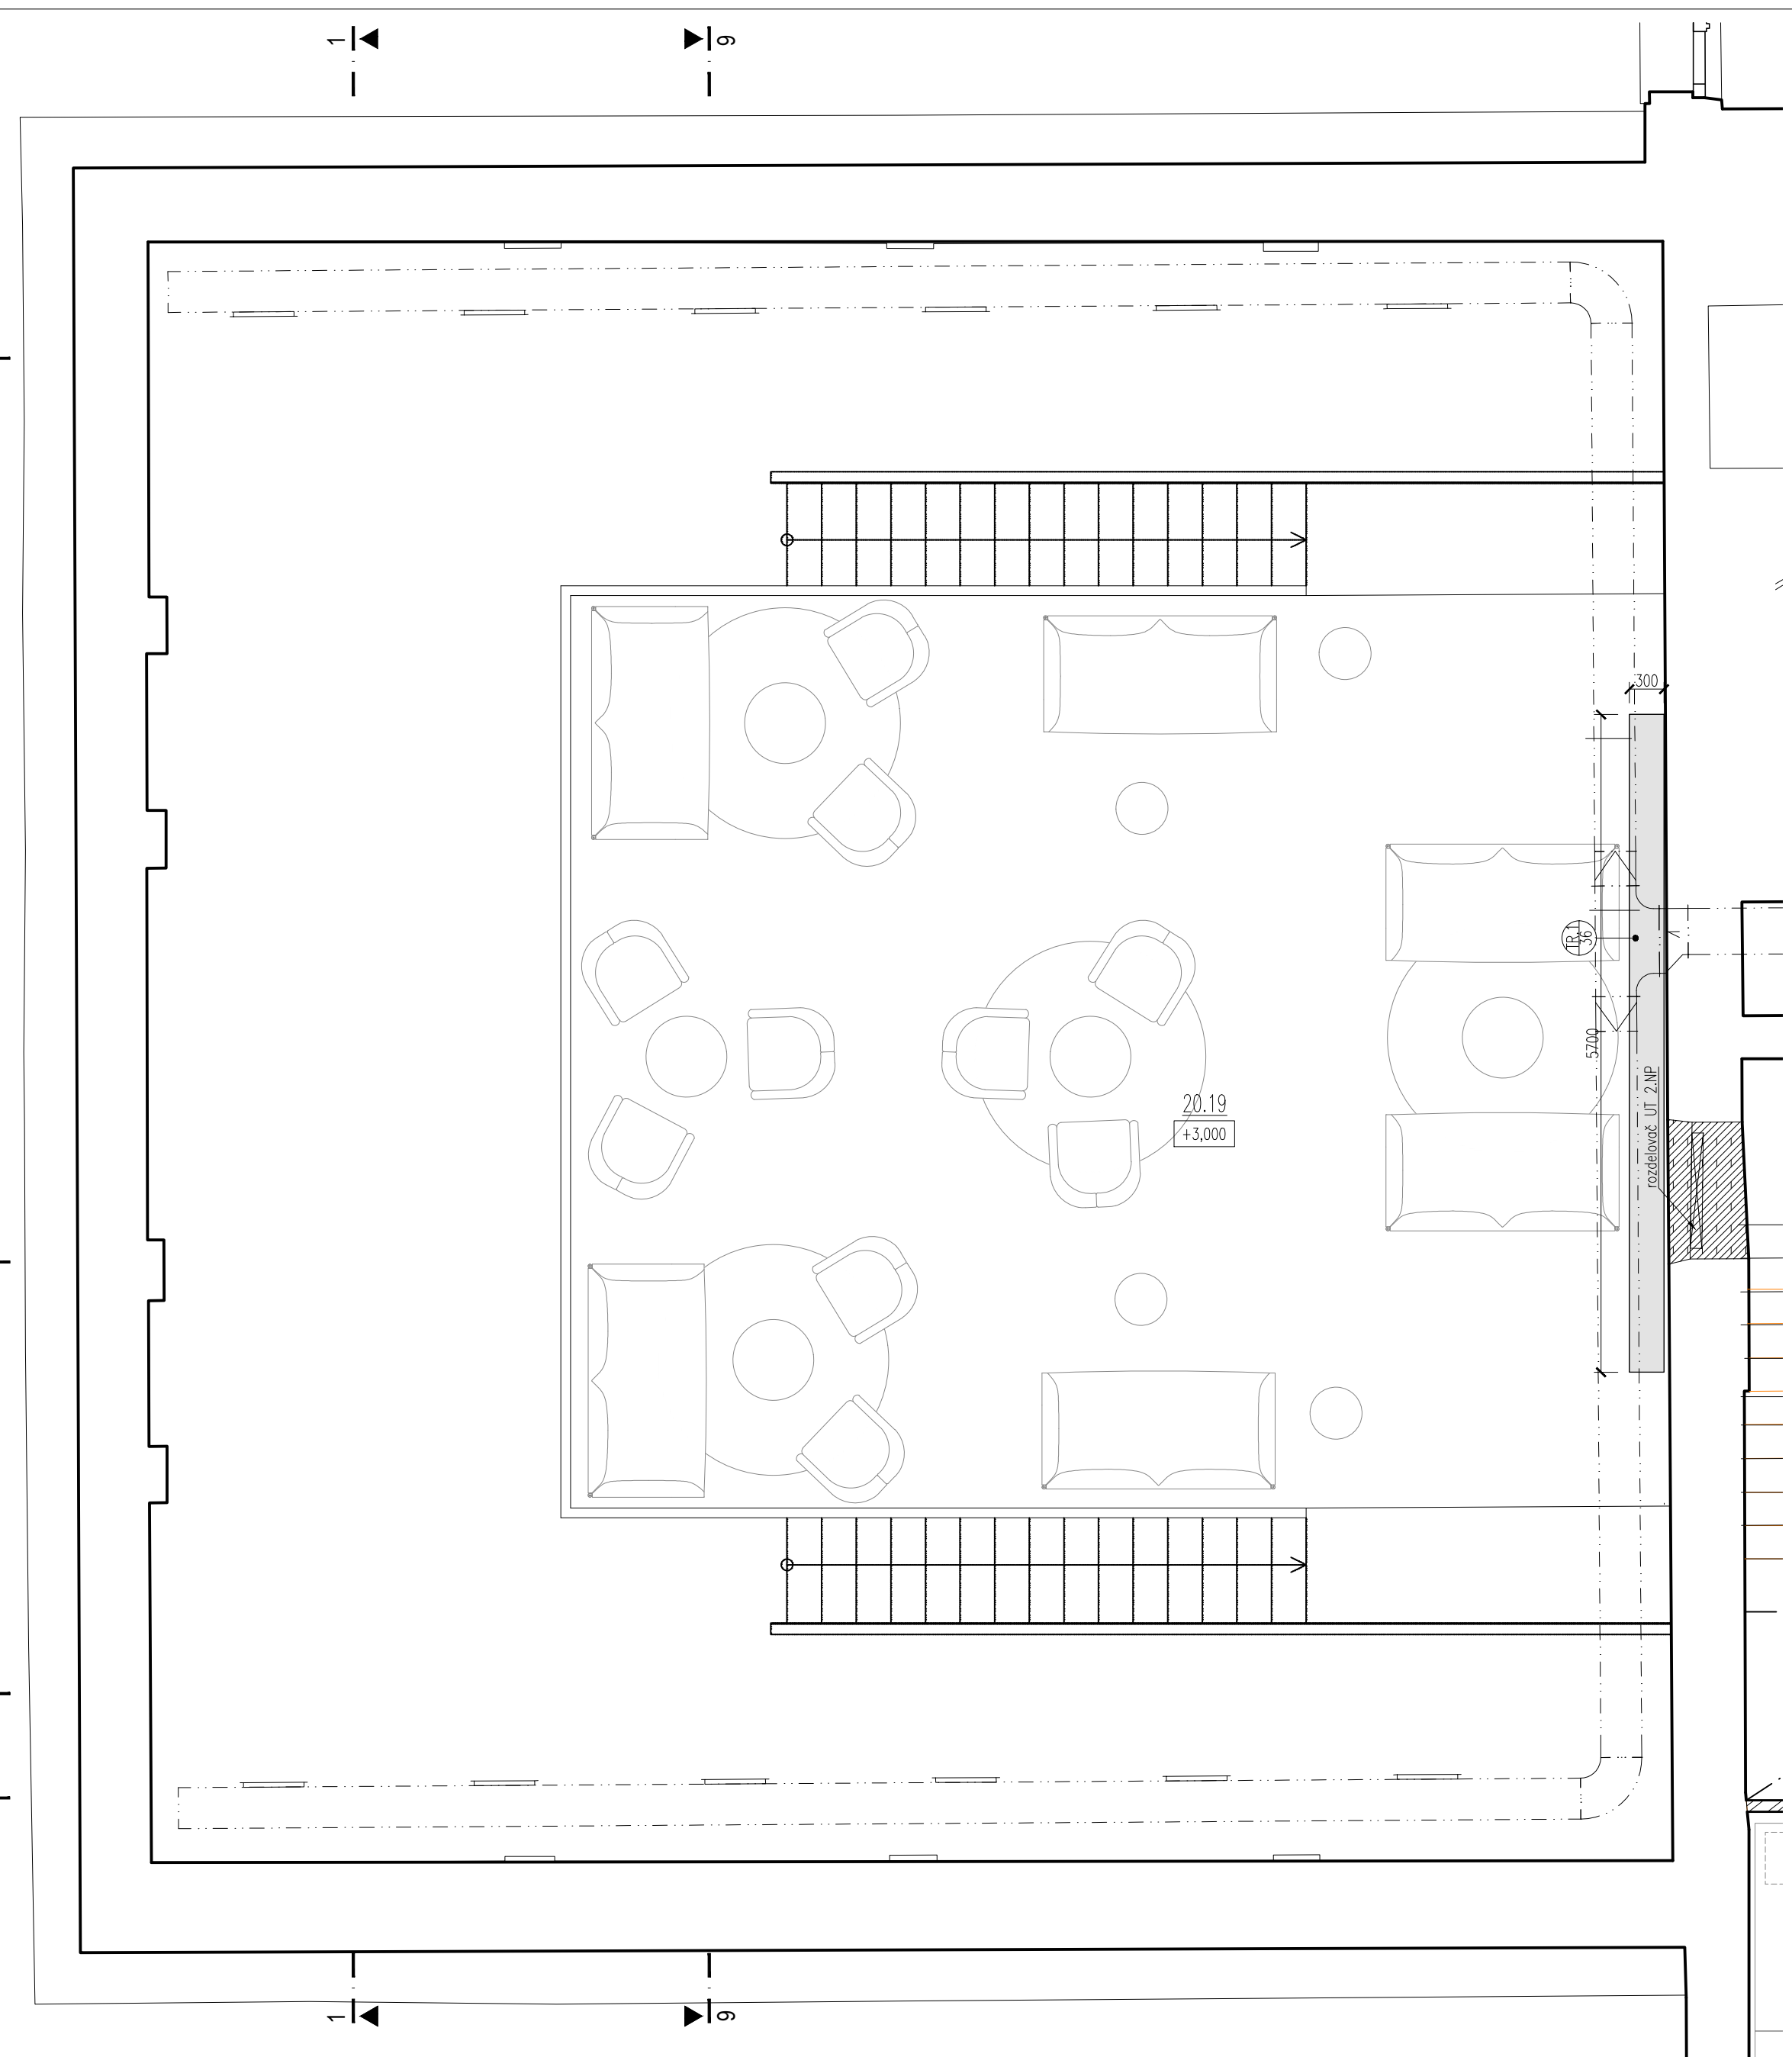


POHLED 2-2

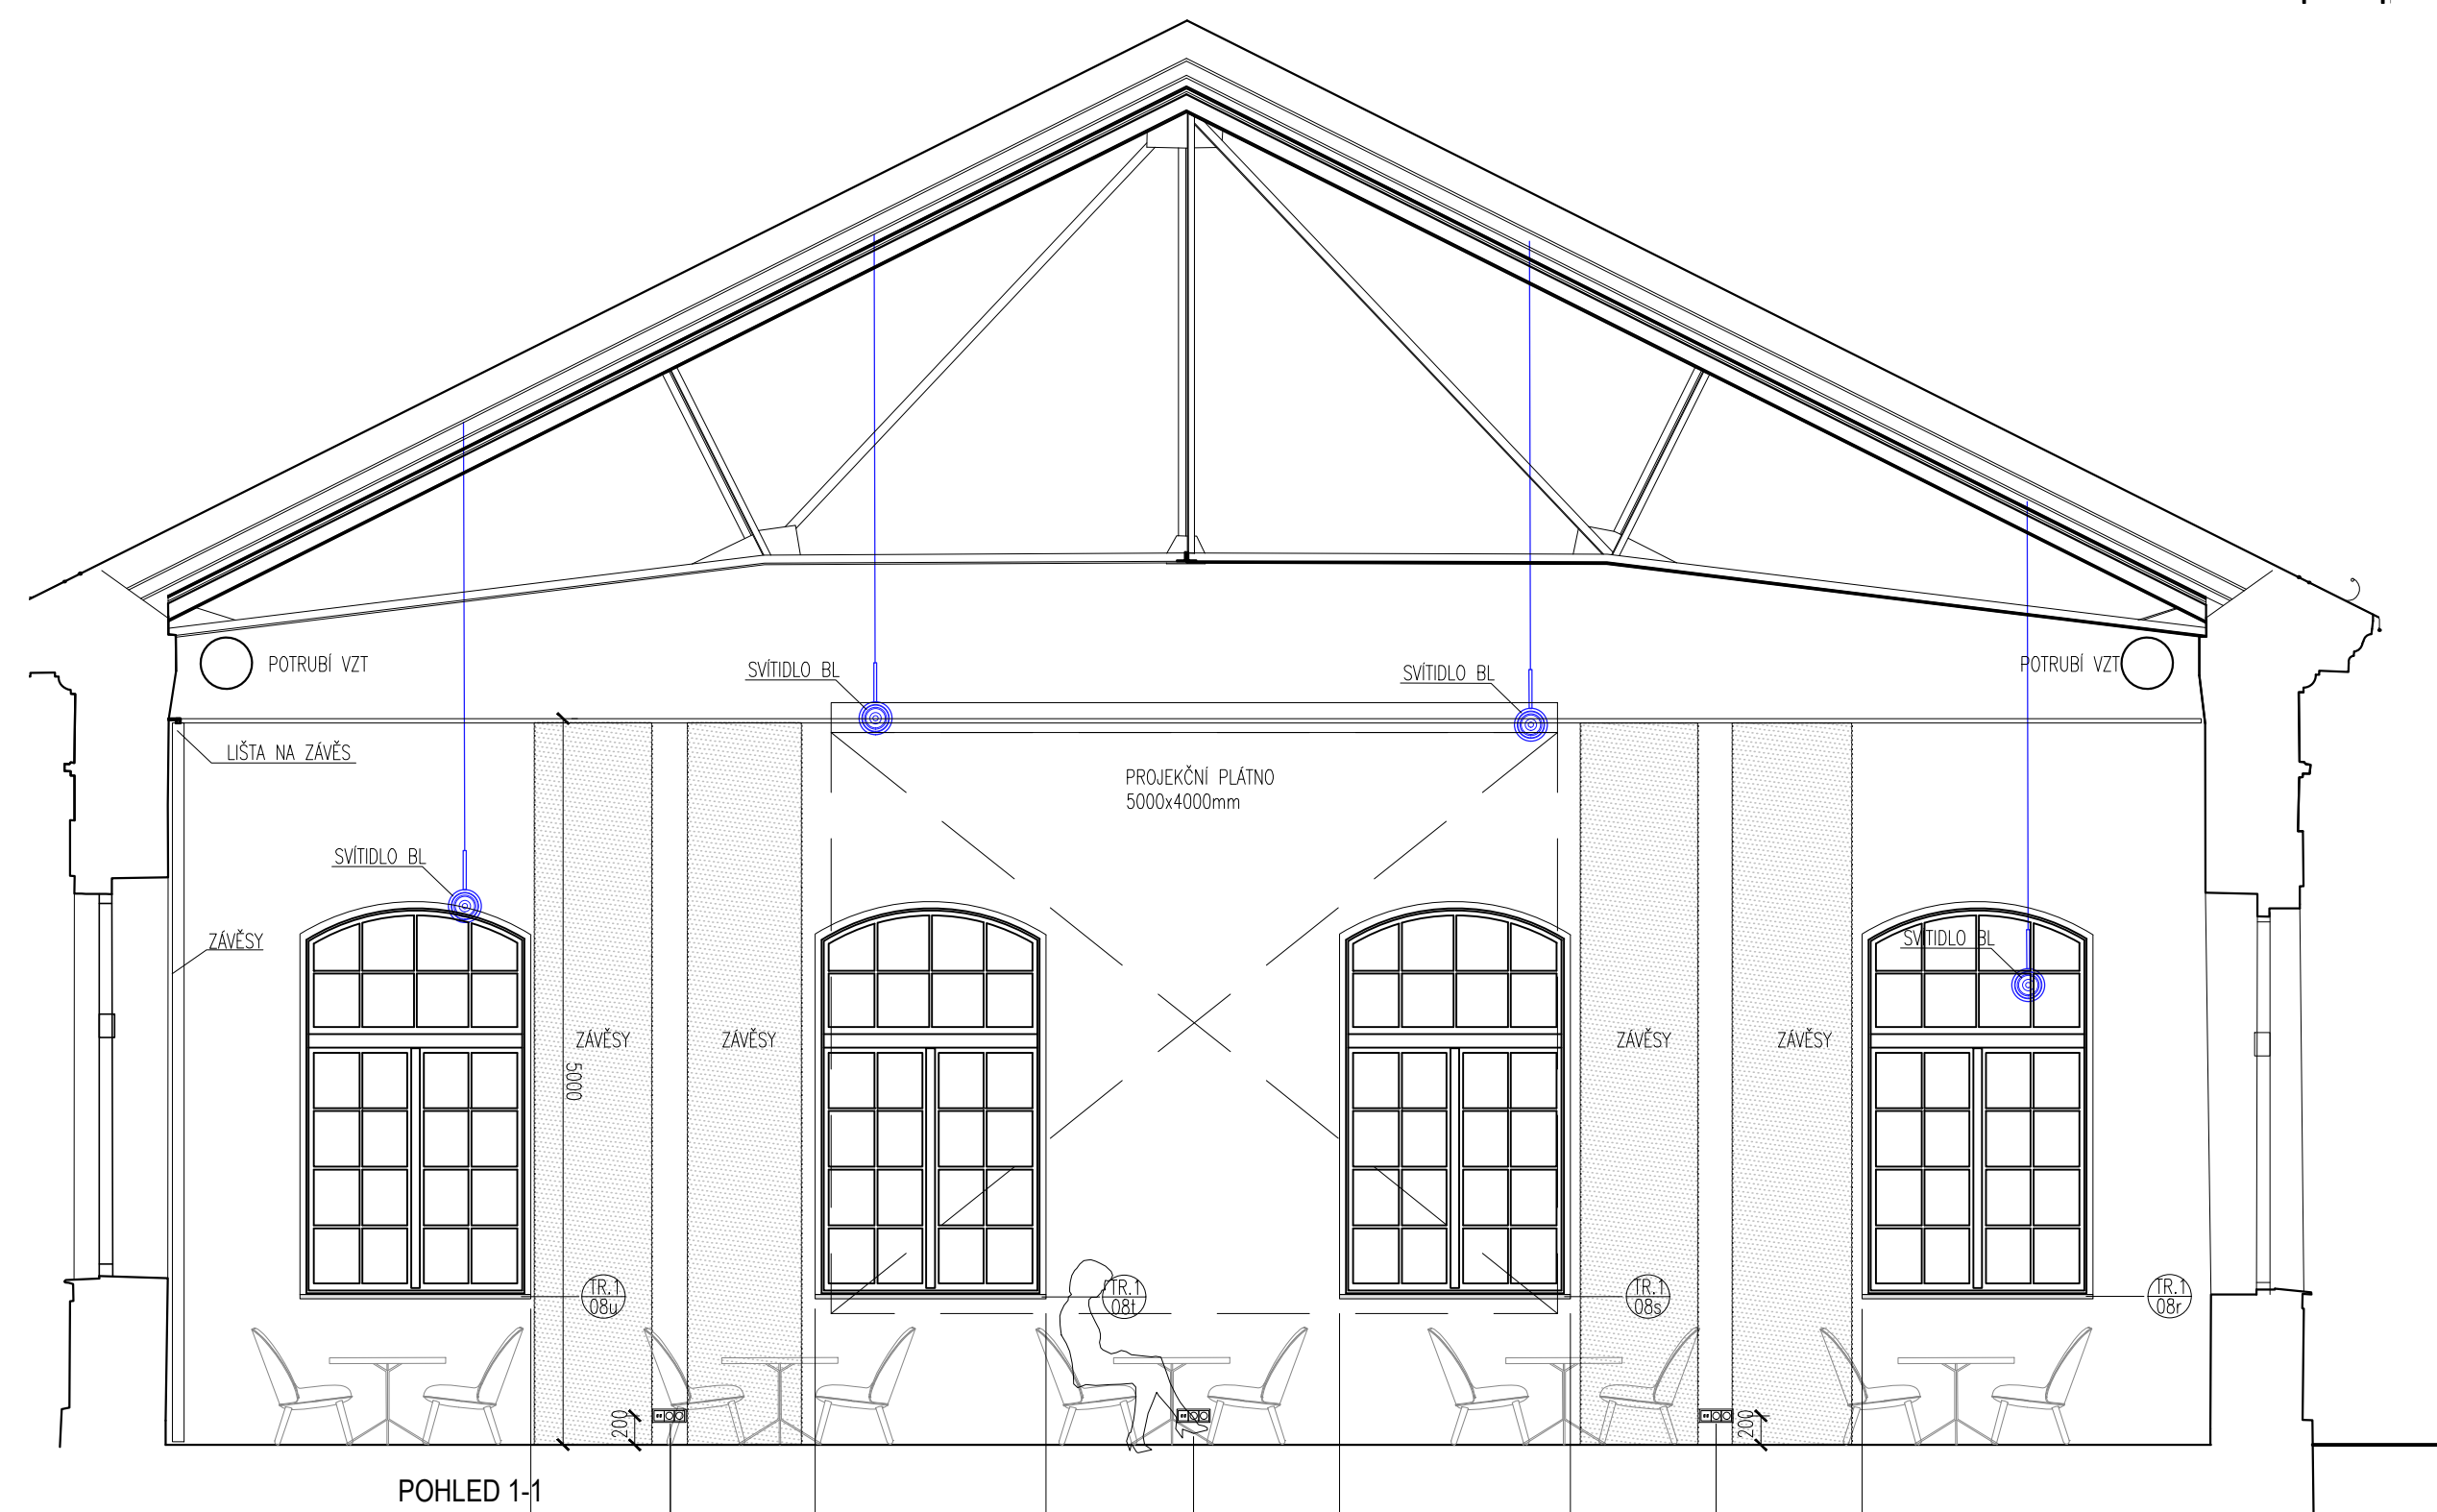


POHLED 1-1

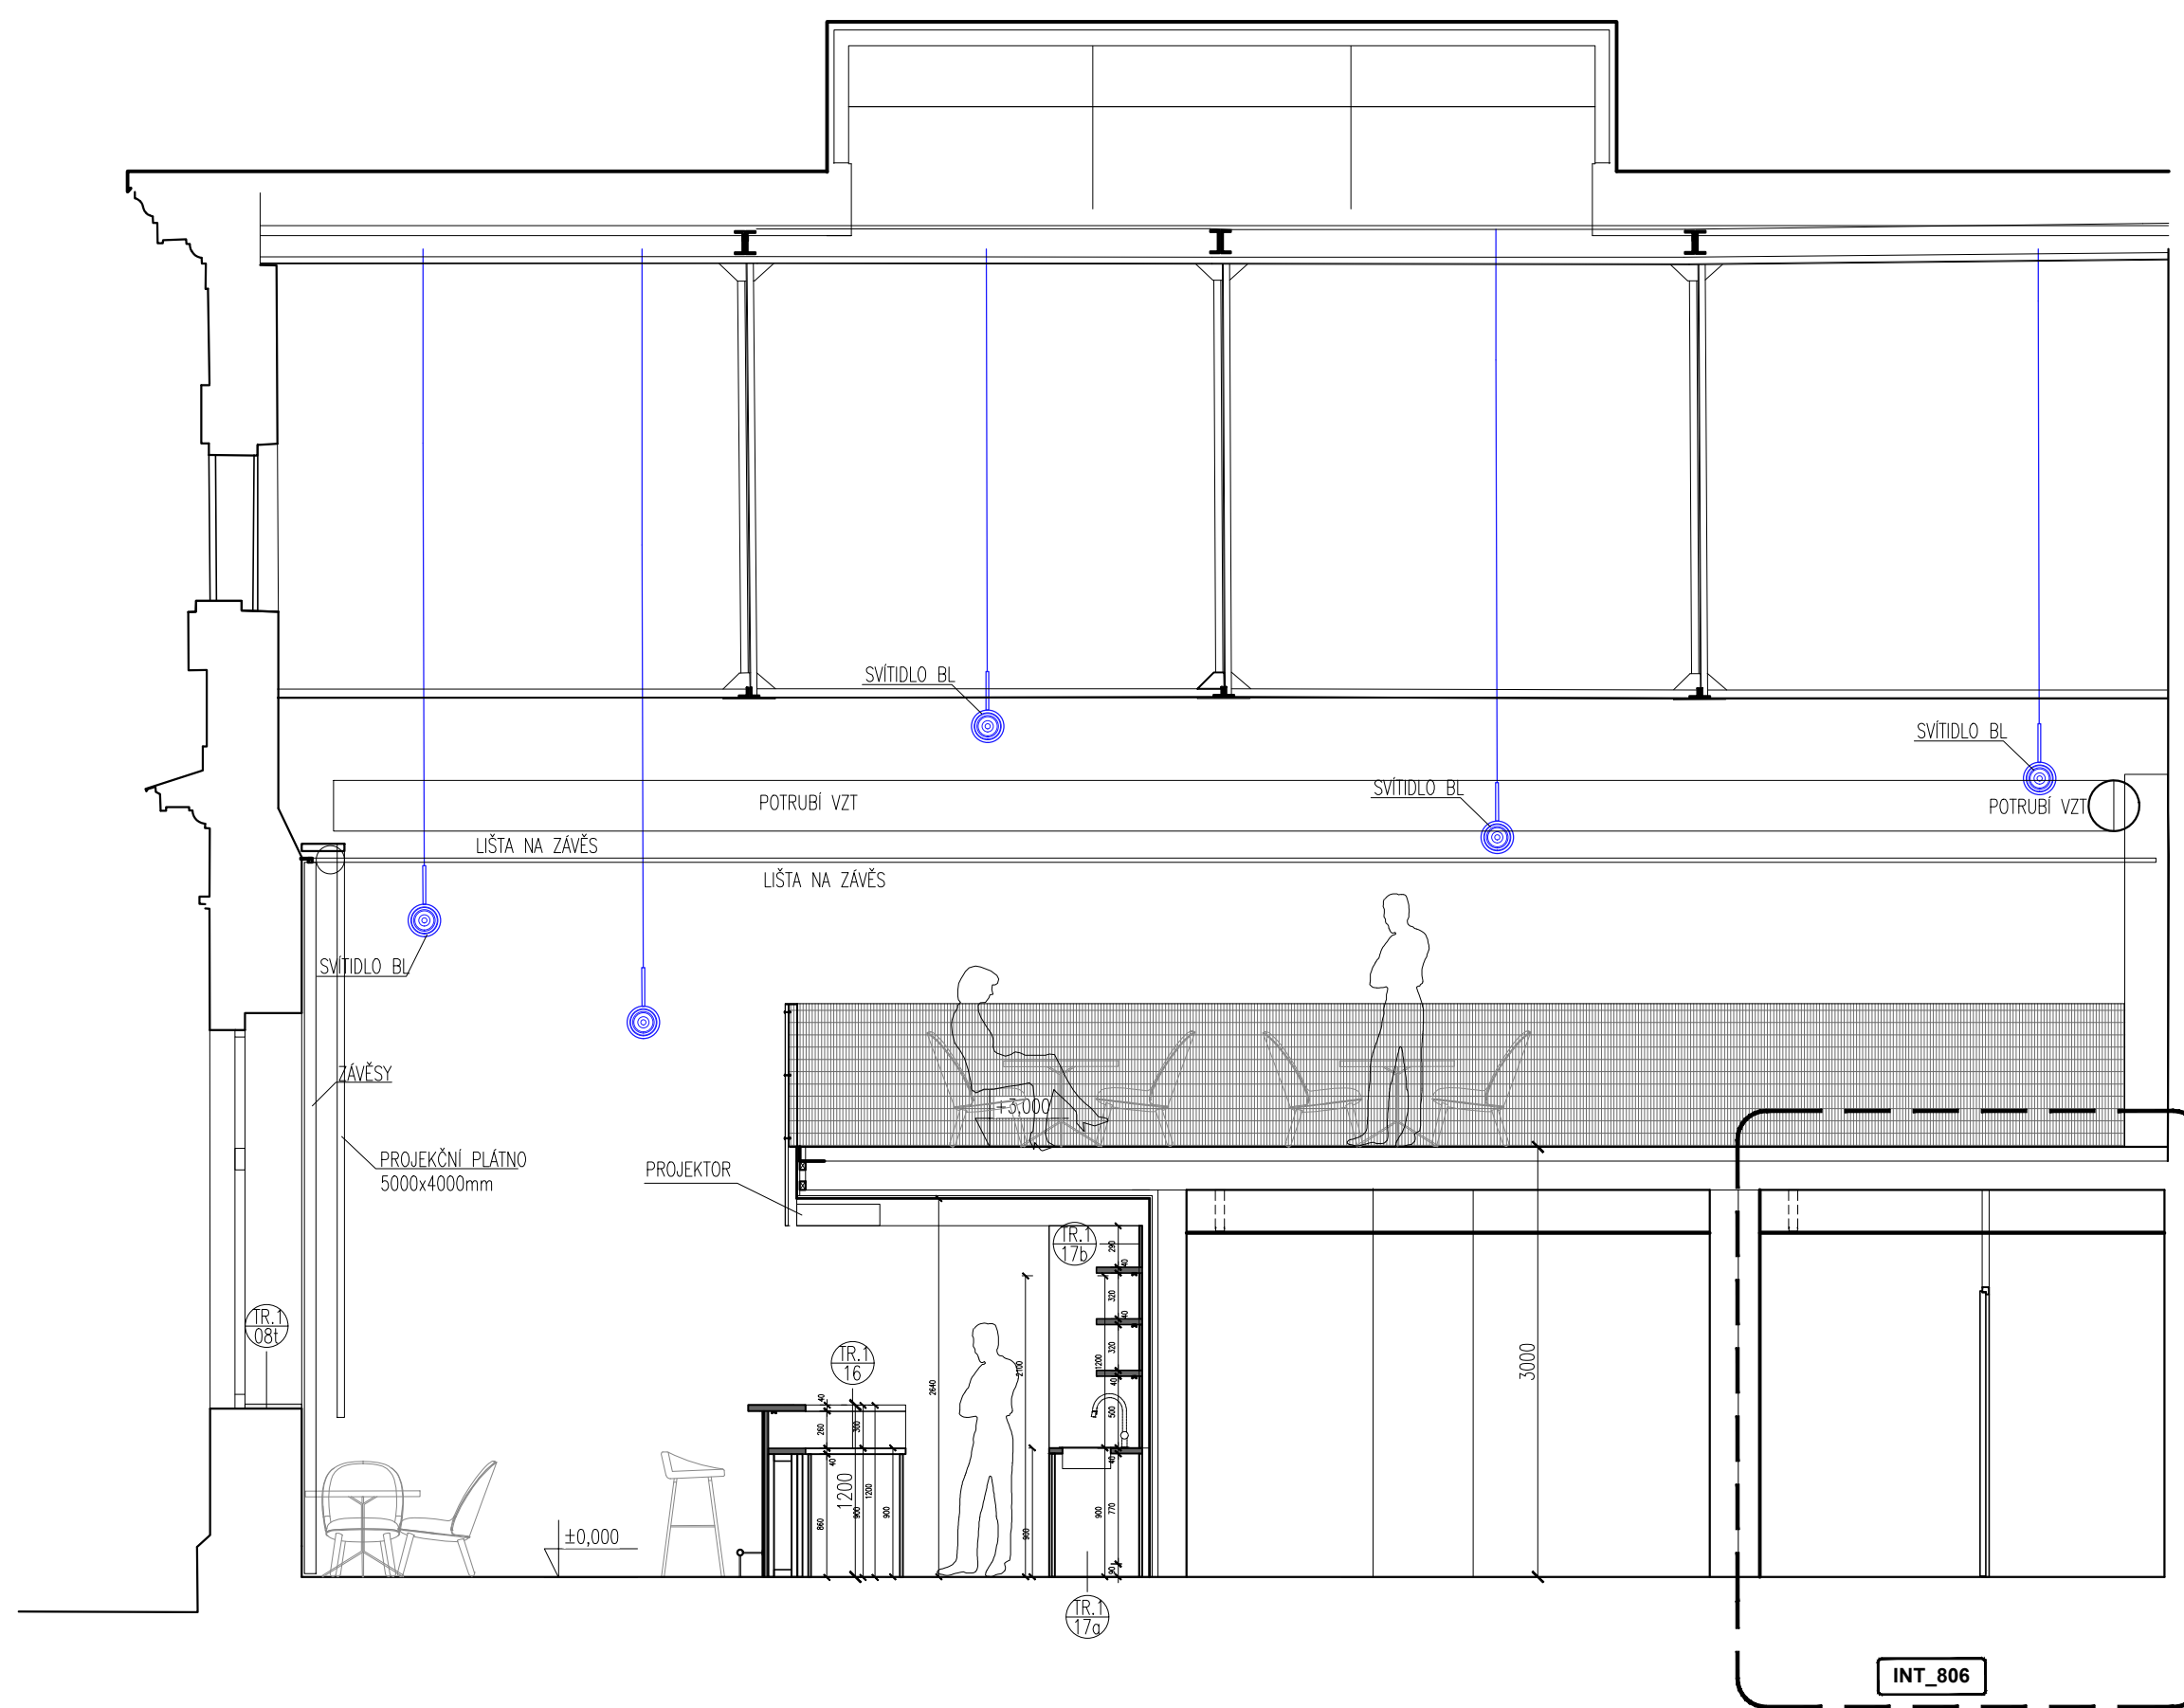


POHLED 3-3

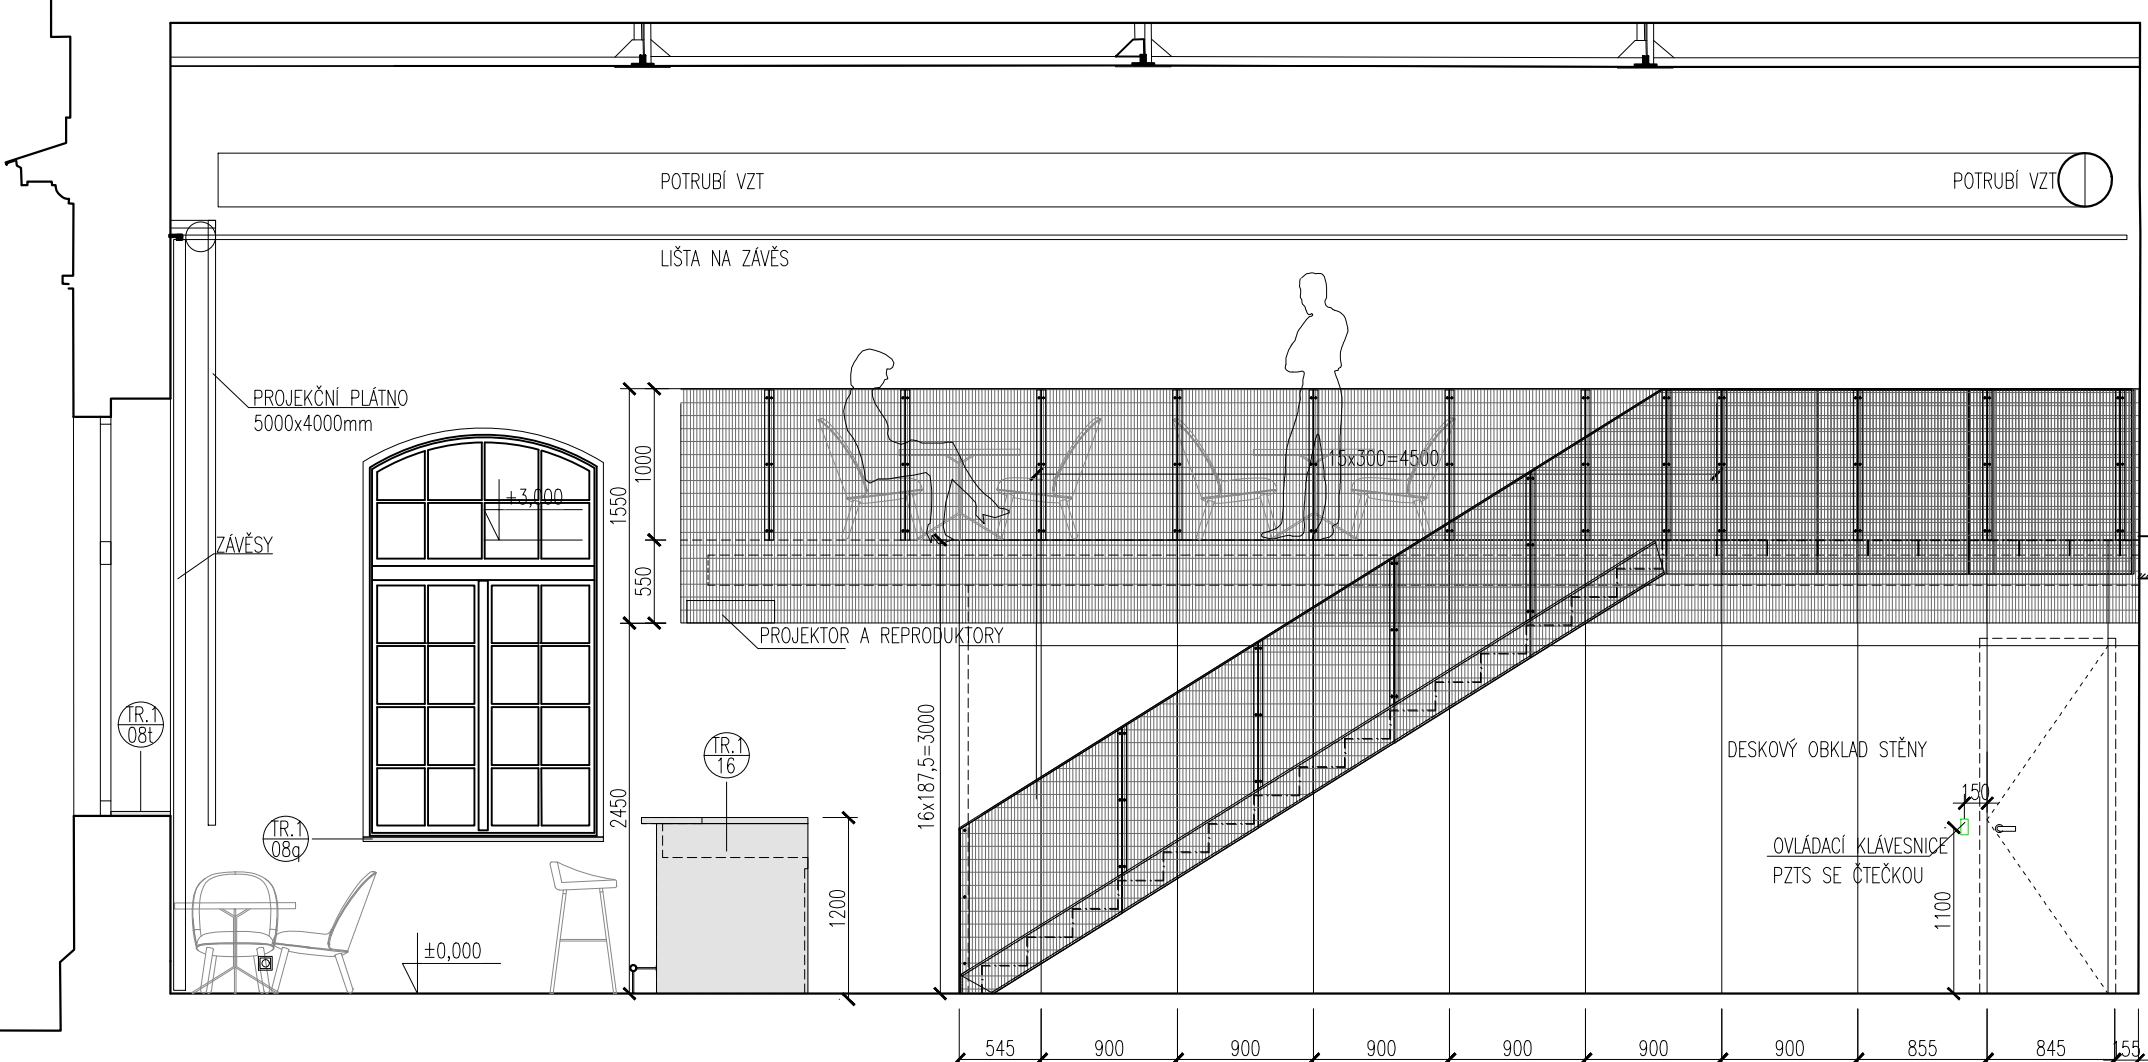


POHLED 4-4

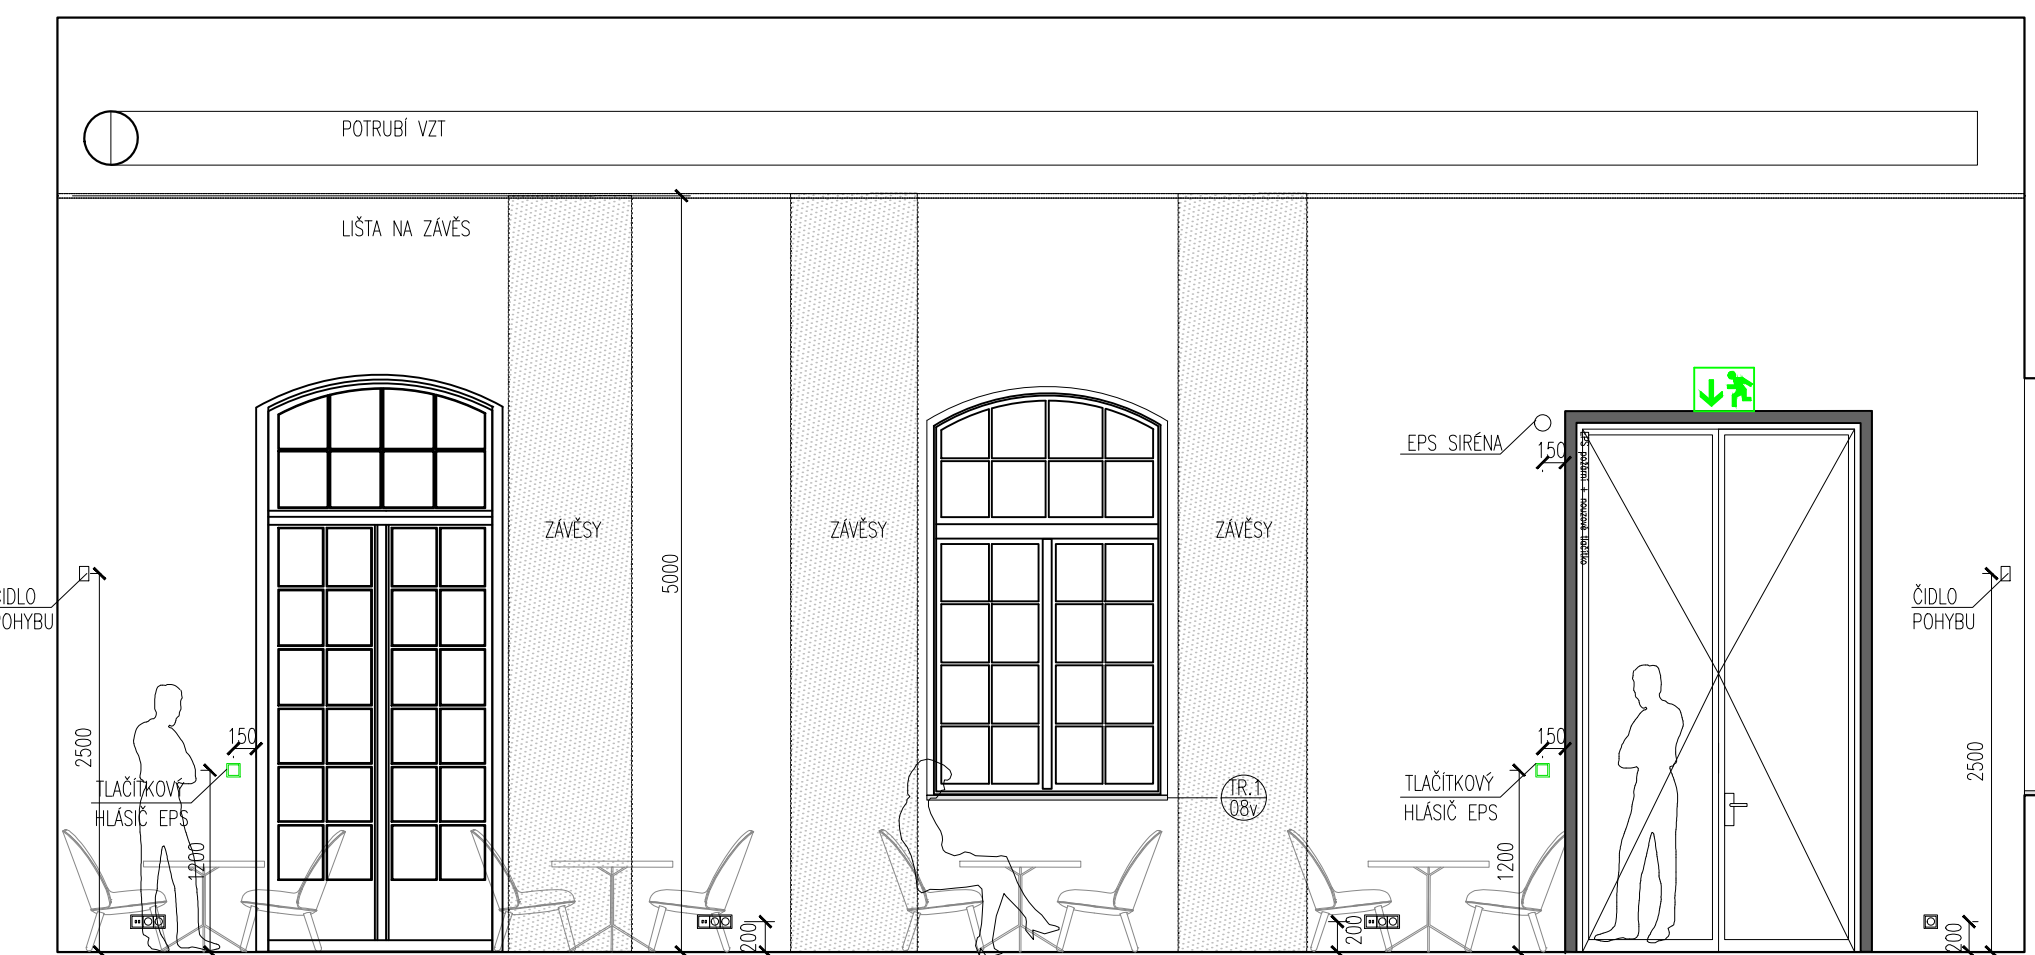


POHLED 5-5

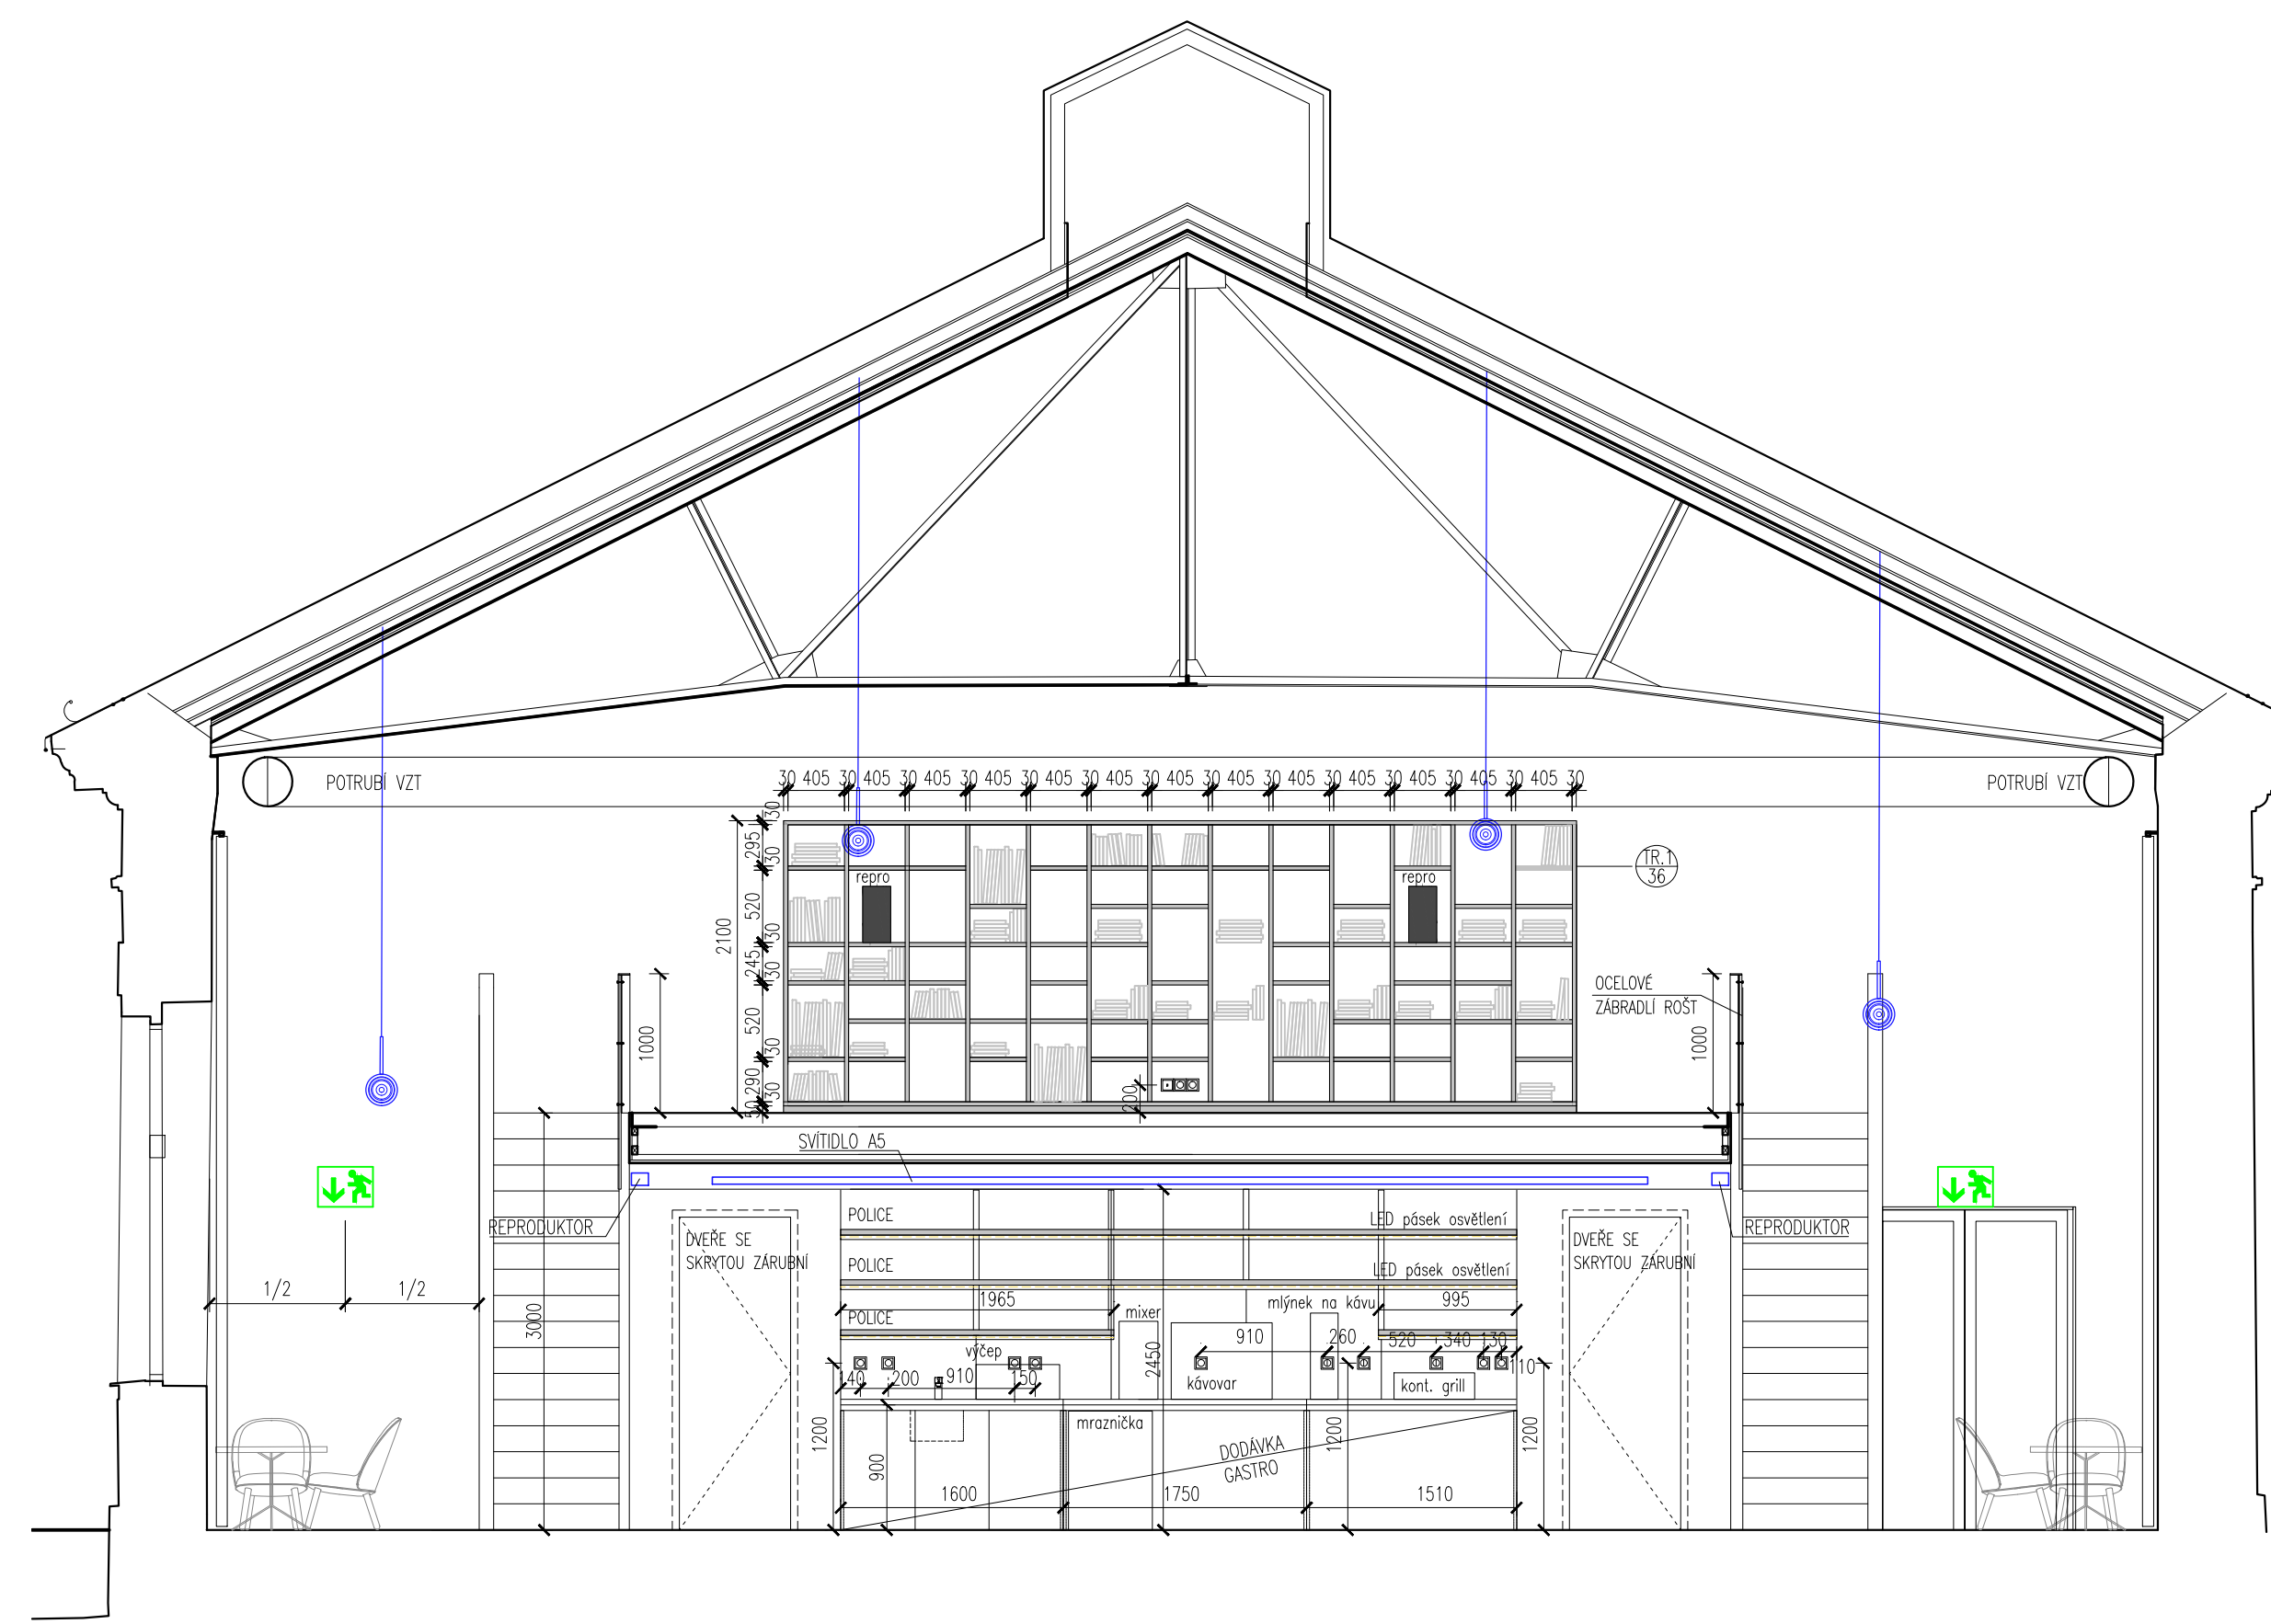


POHLED 6-6

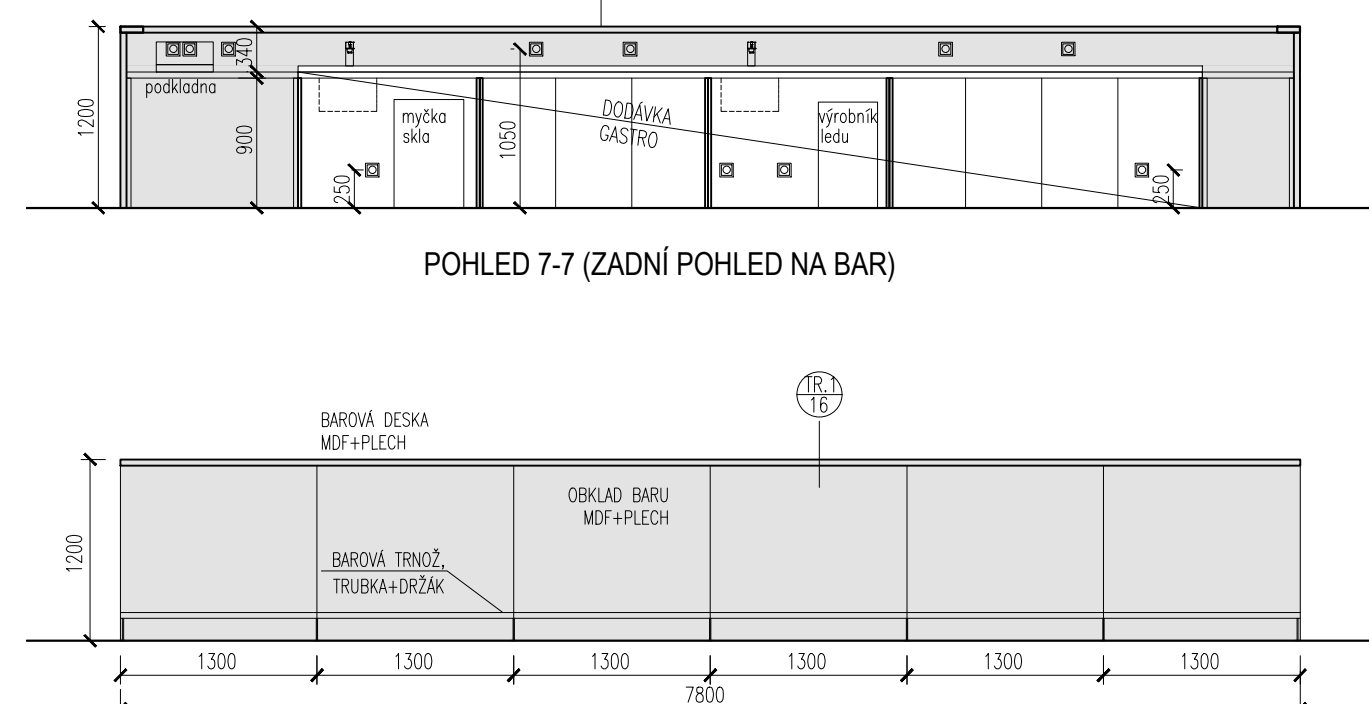

POHLED 7-7 (ZADNÍ POHLED NA BAR)

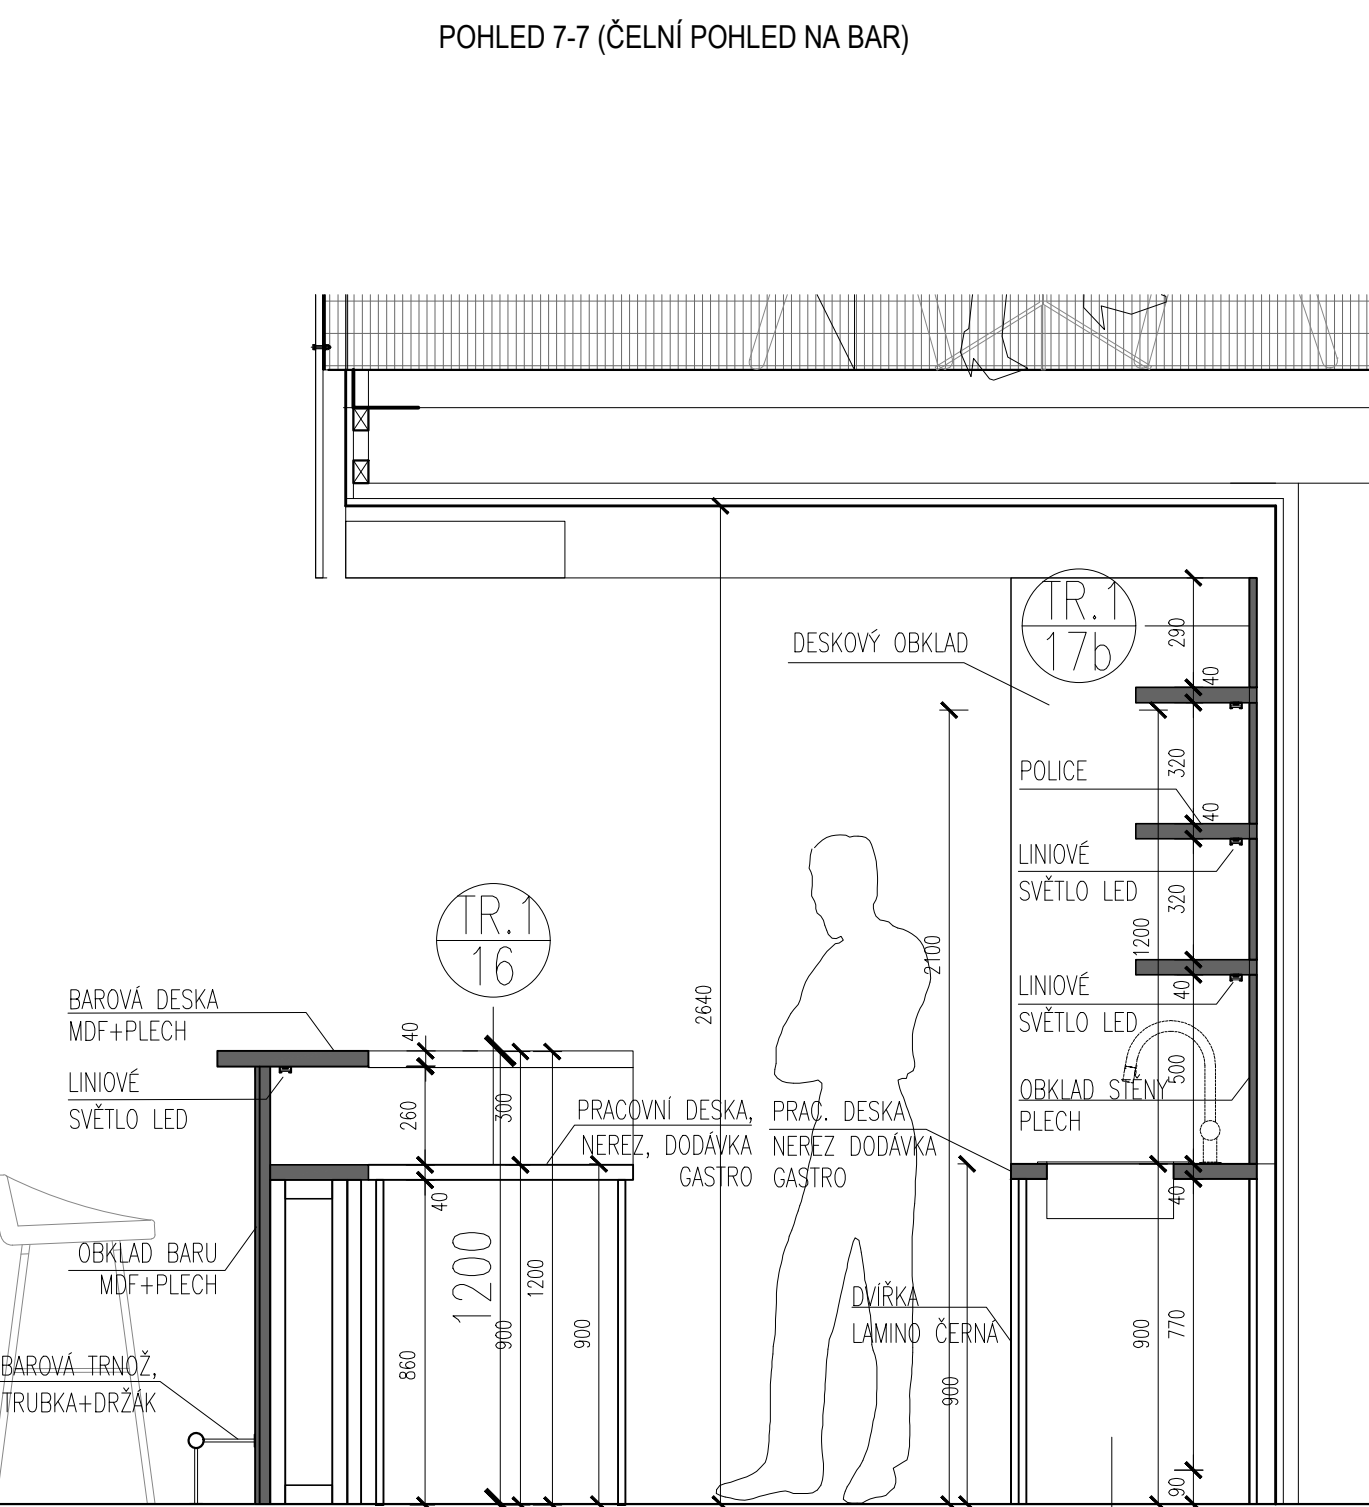

POHLED 7-7 (ČERNÍ POHLED NA BAR)

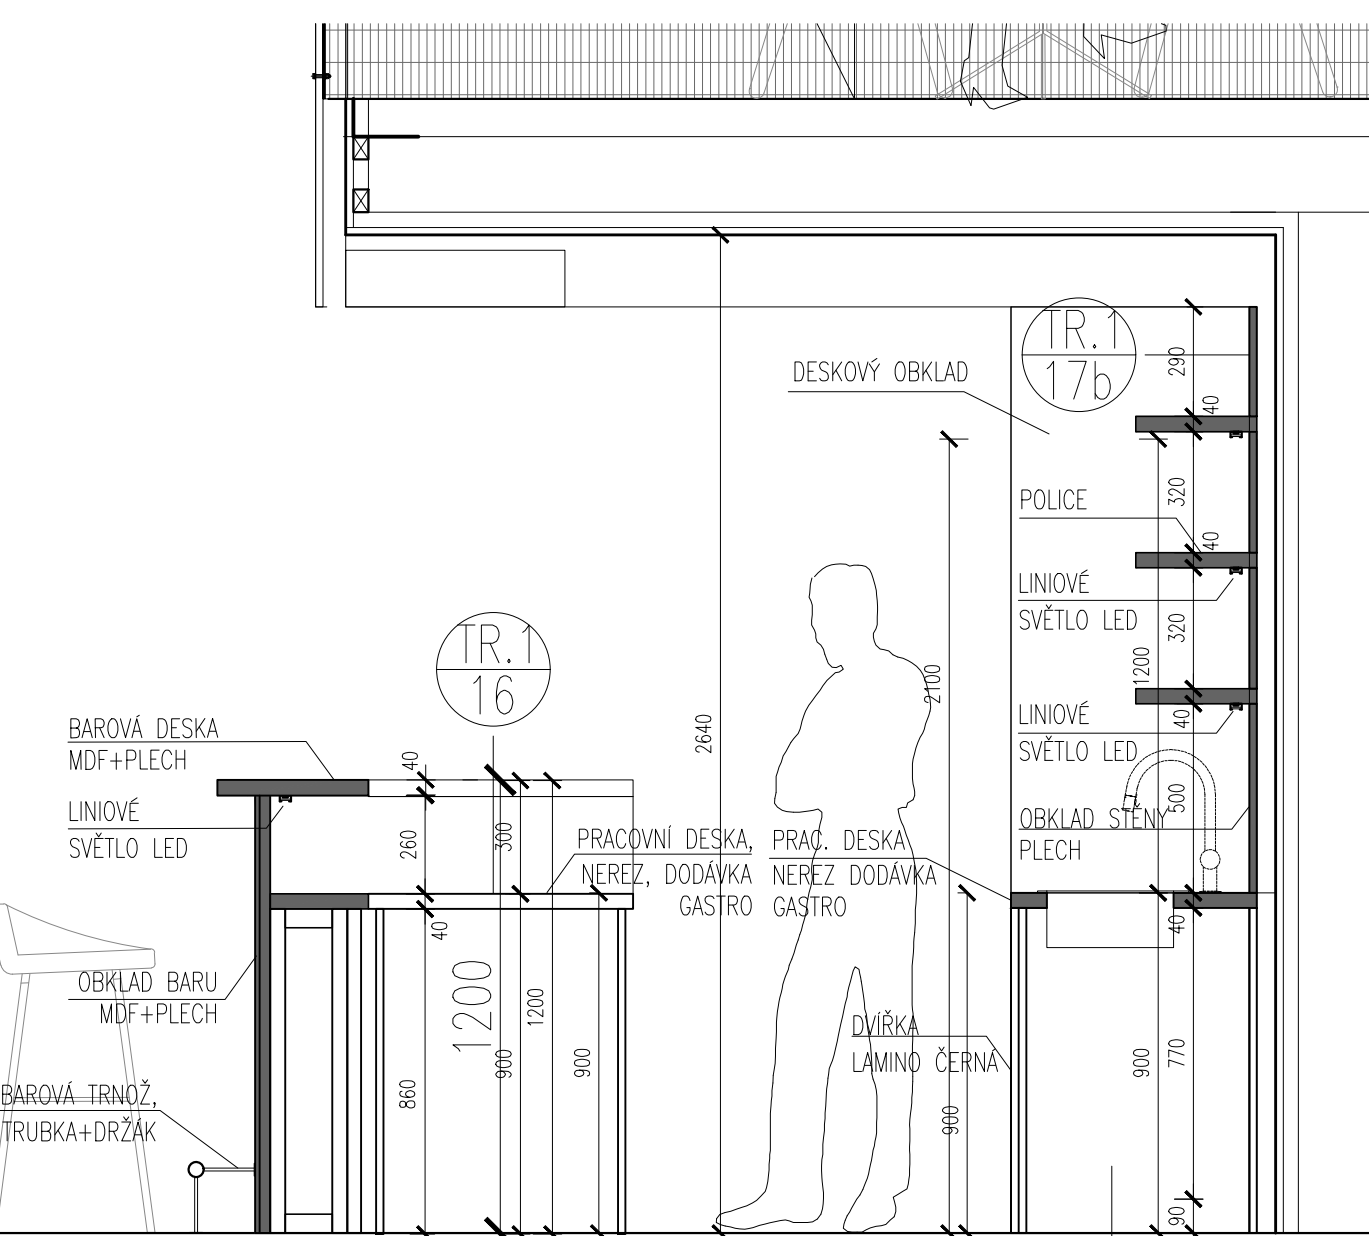

DETAIL PULT A ZÁPULTÍ 1:20

© CMC architects a.s. AUTORSKÁ PRÁVA VYHRÁZENA	
NAZEV PROJEKTU: REVITALIZACE OBJEKTŮ A PROSTORŮ KORUNNÍ, P10 Číslo investičních akcí 1/4/A52/00, 1/4/F87/00, 1/4/F87/01, 1/4/A52/02	
BAZIS: Hlavní město Praha, zast. Právník: Ing. Petr Janda, zast. Evropská 866/7, 160 00 Praha 6 - Vokovice ICO 25666112	akční návrh: Dipl. arch. David R. Chajmík, ČKA Akad. arch. Vít Malý, ČKA Ing. arch. Pavel Pásek, ČKA Ing. arch. Gabriela Štejnová Ing. arch. Anna Peteráková Mgr. art. Ing. Michal Aul Ing. arch. Aneta Václavská Záděnková Ing. arch. Magdalena Neřásková
LEGENDA INVESTIČNÍCH AKCÍ: 1 INVESTIČNÍ AKCE 1/4/F87/00 2a INVESTIČNÍ AKCE 1/4/A52/00 2b INVESTIČNÍ AKCE 1/4/A52/01 3 INVESTIČNÍ AKCE 1/4/A52/02	
SO 0101, SO 0102	
800, ZÁZEMÍ KONFERENČNÍHO SÁLU	
ARCHITECTONICKÉ A STAVEBNÉ TECHNICKÉ ŘEŠENÍ - INTERIÉR	
DOKUMENTACE PRO PROVÁDĚNÍ STAVBY	
Akad. arch. Vít Malý	
Ing. arch. Evžen Dub	
Ing. Petr Janda	
Mgr. art. Ing. Michal Aul	
1:50	
28.02.2022	
369 DPS 1 0101_0102 INT 805	
00	