


POZNÁMKY:
PŘED VÝROBU MUSÍ BÝT ZPRACOVÁNA VÝROBNÍ DOKUMENTACE OK
VELKOSTI SVARŮ DLE TLOUŠŤKY MENŠÍHO Z PŘÍPOJOVANÝCH MATERIÁLŮ
NENÍ-LI UVEDENO JINAK
TOLERANCE O. K. DLE ČSN EN ISO 13920 :D
PROVEDENÍ OCELOVÉ KONSTRUKCE DLE ČSN EN 1090-2: EXC 2
TRÍDA PROVEDENÍ SVARŮ DLE ČSN EN ISO 5817 - "C"
SVAROVNÝ V OCHRANNÉ ATMOSFÉRE : MAG
-ochranný plyn ISO 14175-M24-
-přídavný drát ISO 14341-A-G 42 4 M 3Si1
KONSTRUKCE BEZ POPISU ÚSUV STAŤAVAJÍCÍ
PŘED VÝROBU BUDE STAŤAVAJÍCÍ KONSTRUKCE ZAMĚŘENA
PŘÍPADNÉ ROZMĚROVÉ ODCHYLKY STAŤAVAJÍCÍ KONSTRUKCE BUDOU
ZOHLEDNĚNY VE VÝROBNÍ DOKUMENTACI OK

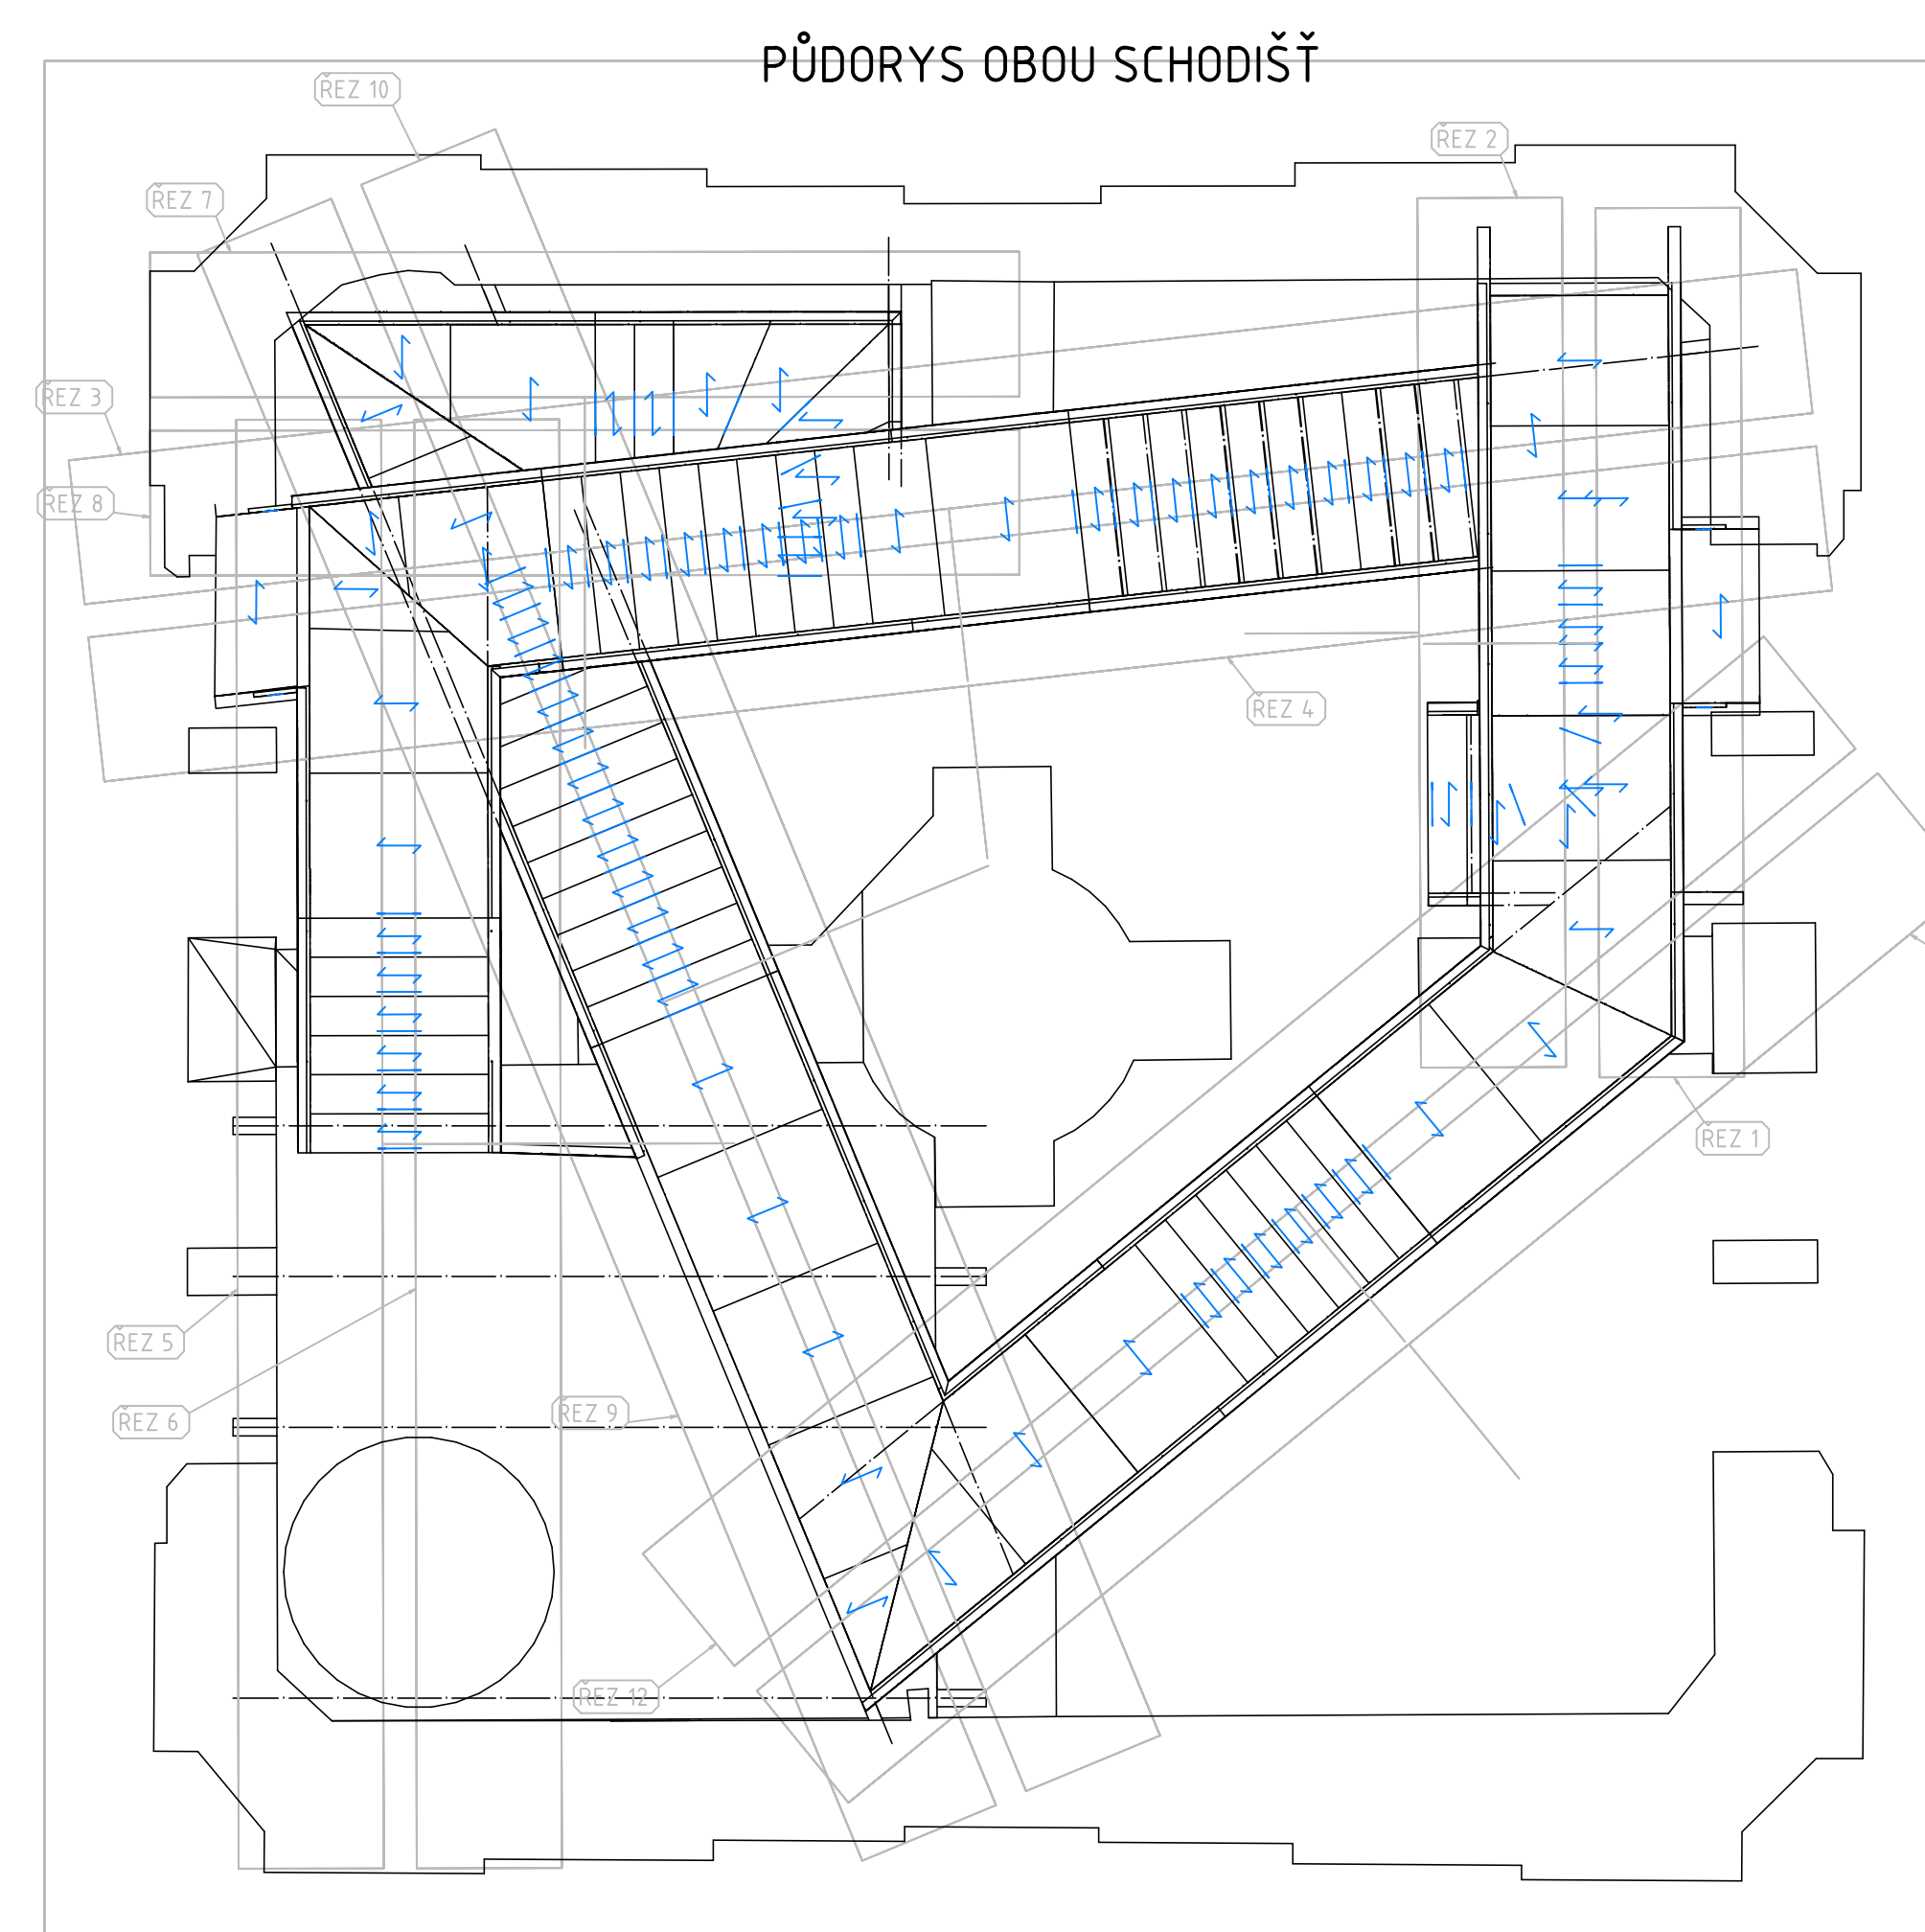

CSC architekt a.s. AUTORSKÁ PRÁVA VÝKONNÁ	REVITALIZACE OBJEKTŮ A PROSTORŮ KORUNÍN, P10 Číslo investičních akcí 1/4/AS200, 1/4/F8700, 1/4/F8701, 1/4/AS202									
OZNAČENÍ PROJEKTU	CSC architekt a.s. Ing. arch. David M. ČERNÝ, CSc. 170 00, Praha 7 IČO 259 40596 T +420 22 74 56 000 E davek@csca.cz cscaarchitects.cz Ing. arch. Jiří Štěrba, DSc. Ing. arch. Jiří Štěrba, DSc.					aut. arch. Ing. arch. David M. ČERNÝ, CSc. Akad. arch. Václav M. ČERNÝ, CSc. projekt. inženýr Ing. arch. Jiří Štěrba, DSc. Ing. arch. Gabriela Ševčíková Ing. arch. Anna Třešňáková Ing. arch. Ing. Jiří Štěrba, DSc. Ing. arch. Anna Věšínková Zatloukalová				
	CSC ARCHITECTS					CSC ARCHITECTS				
