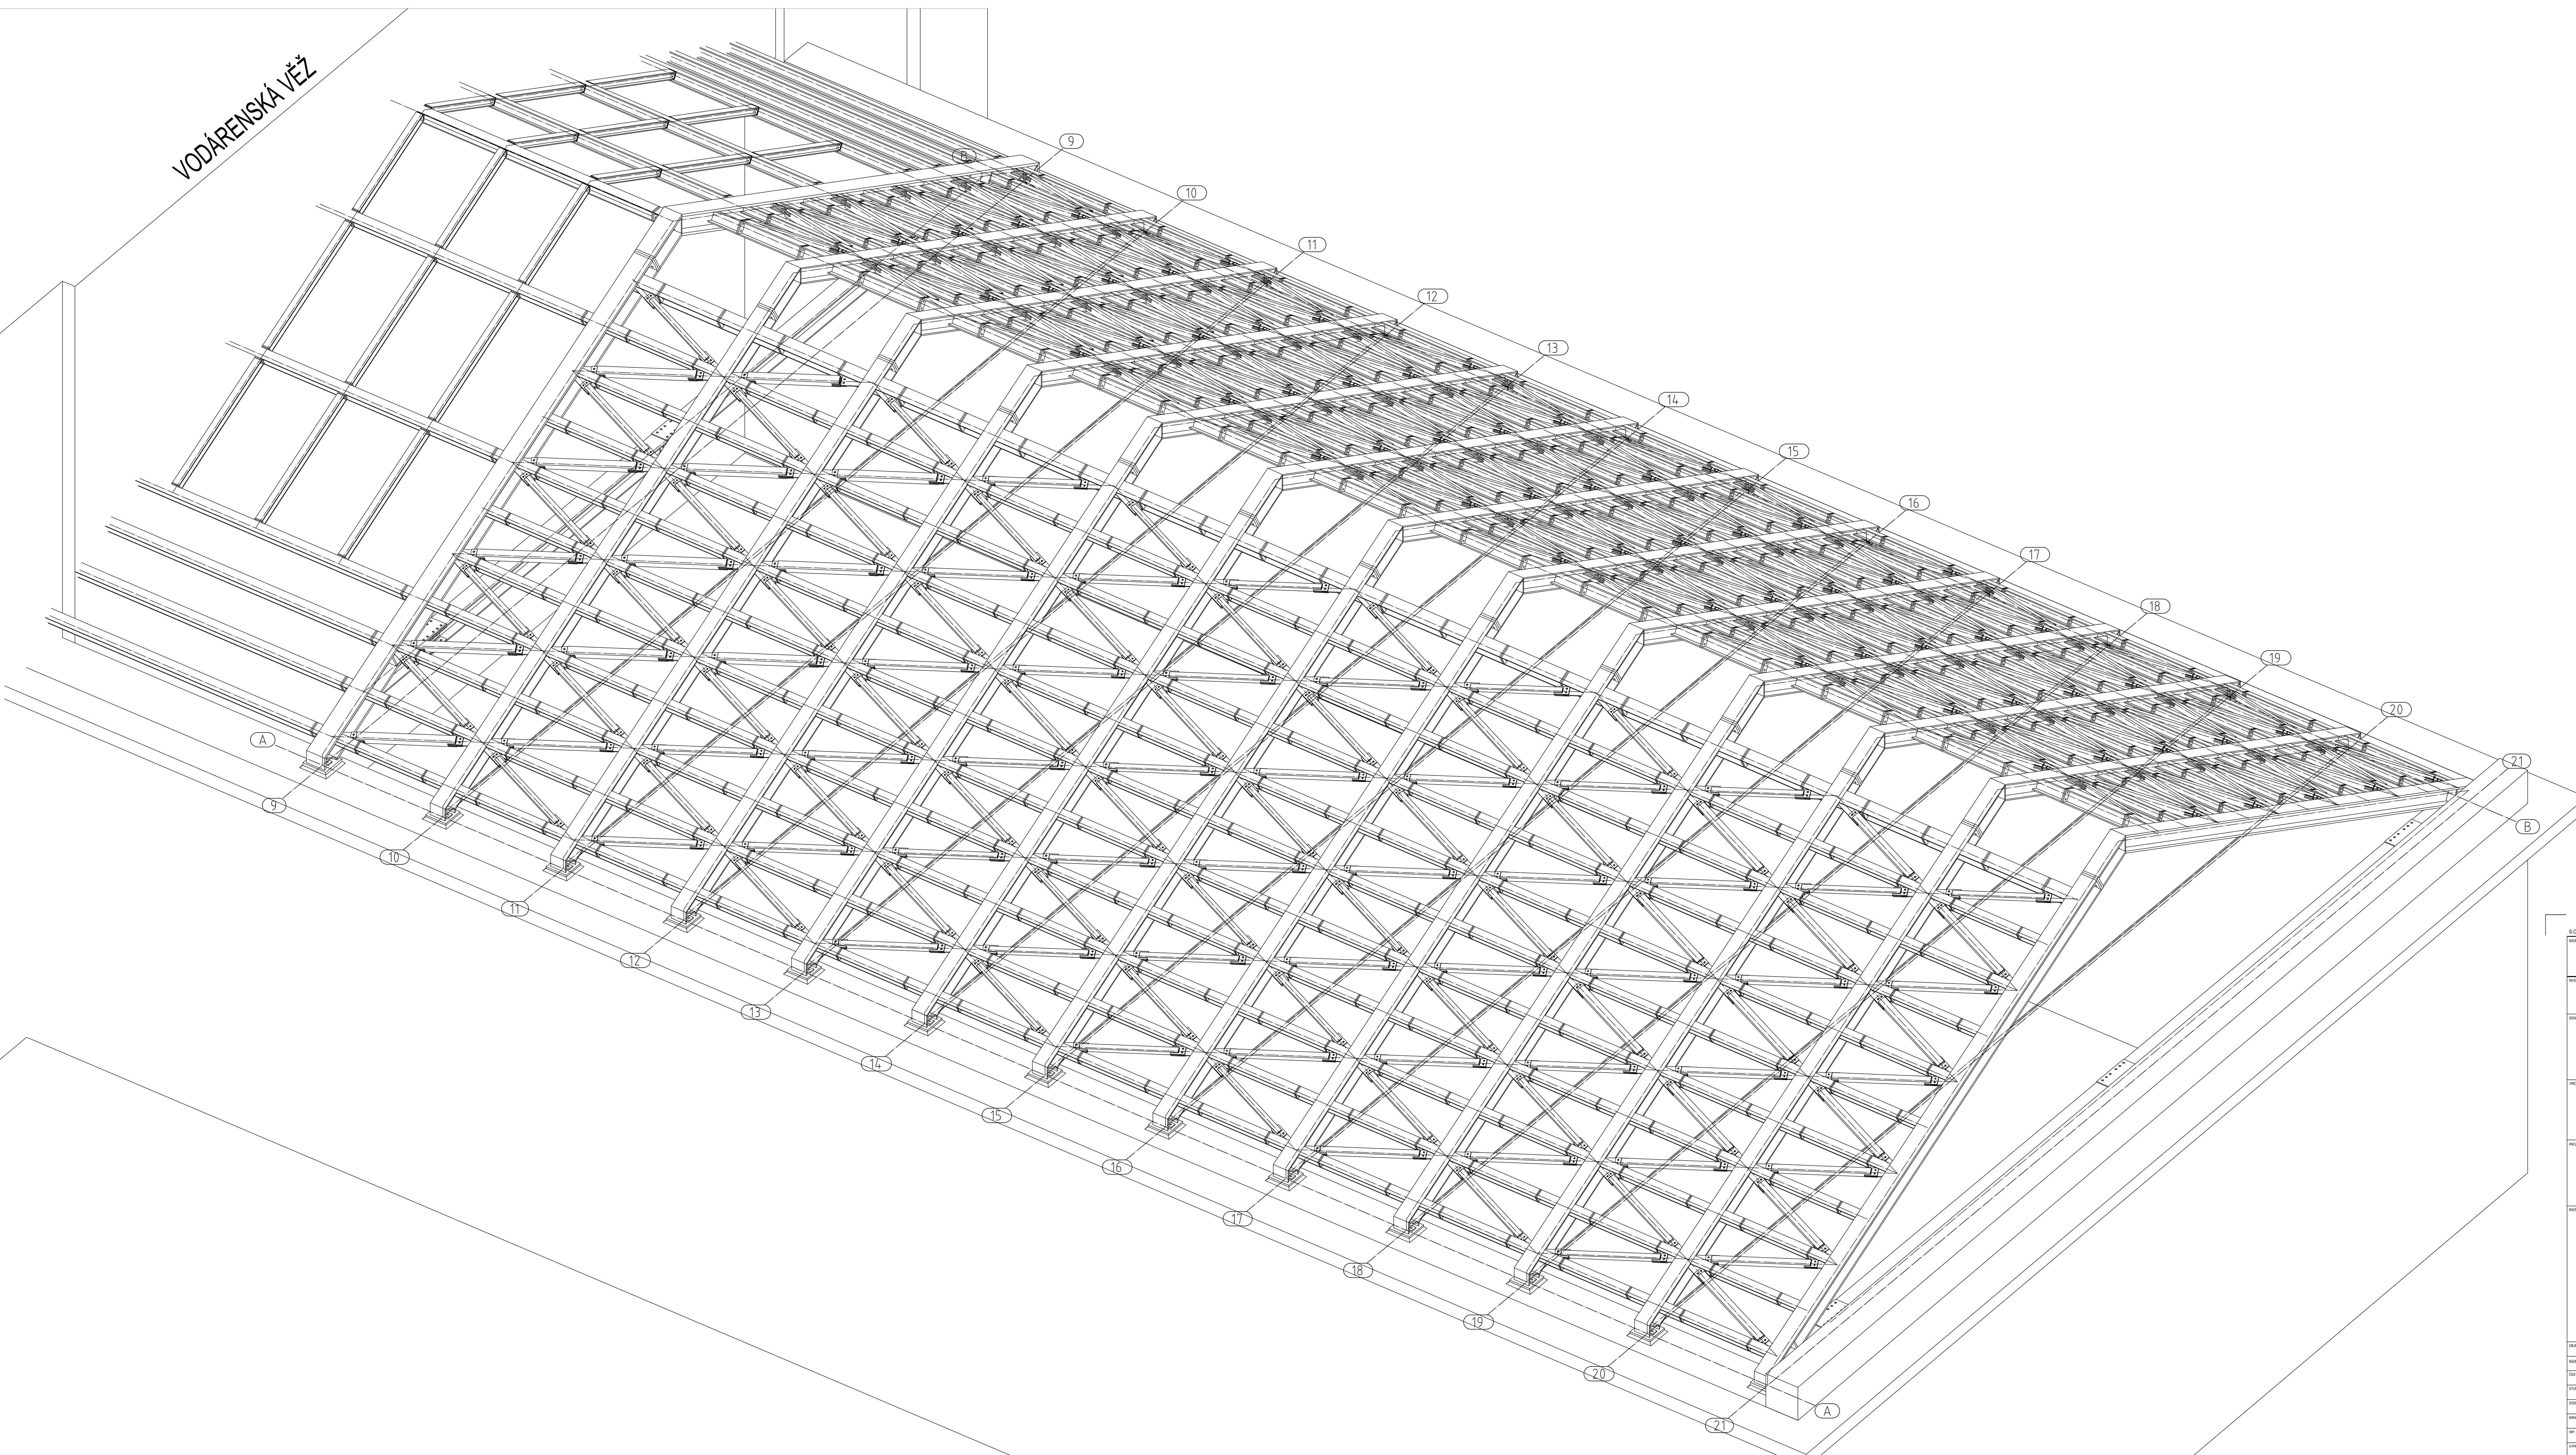


VODÁRENSKÁ VĚŽ

01