


STAVEBNÍ ÚPRAVY NOSNÝCH KONSTRUKCÍ 2.NP

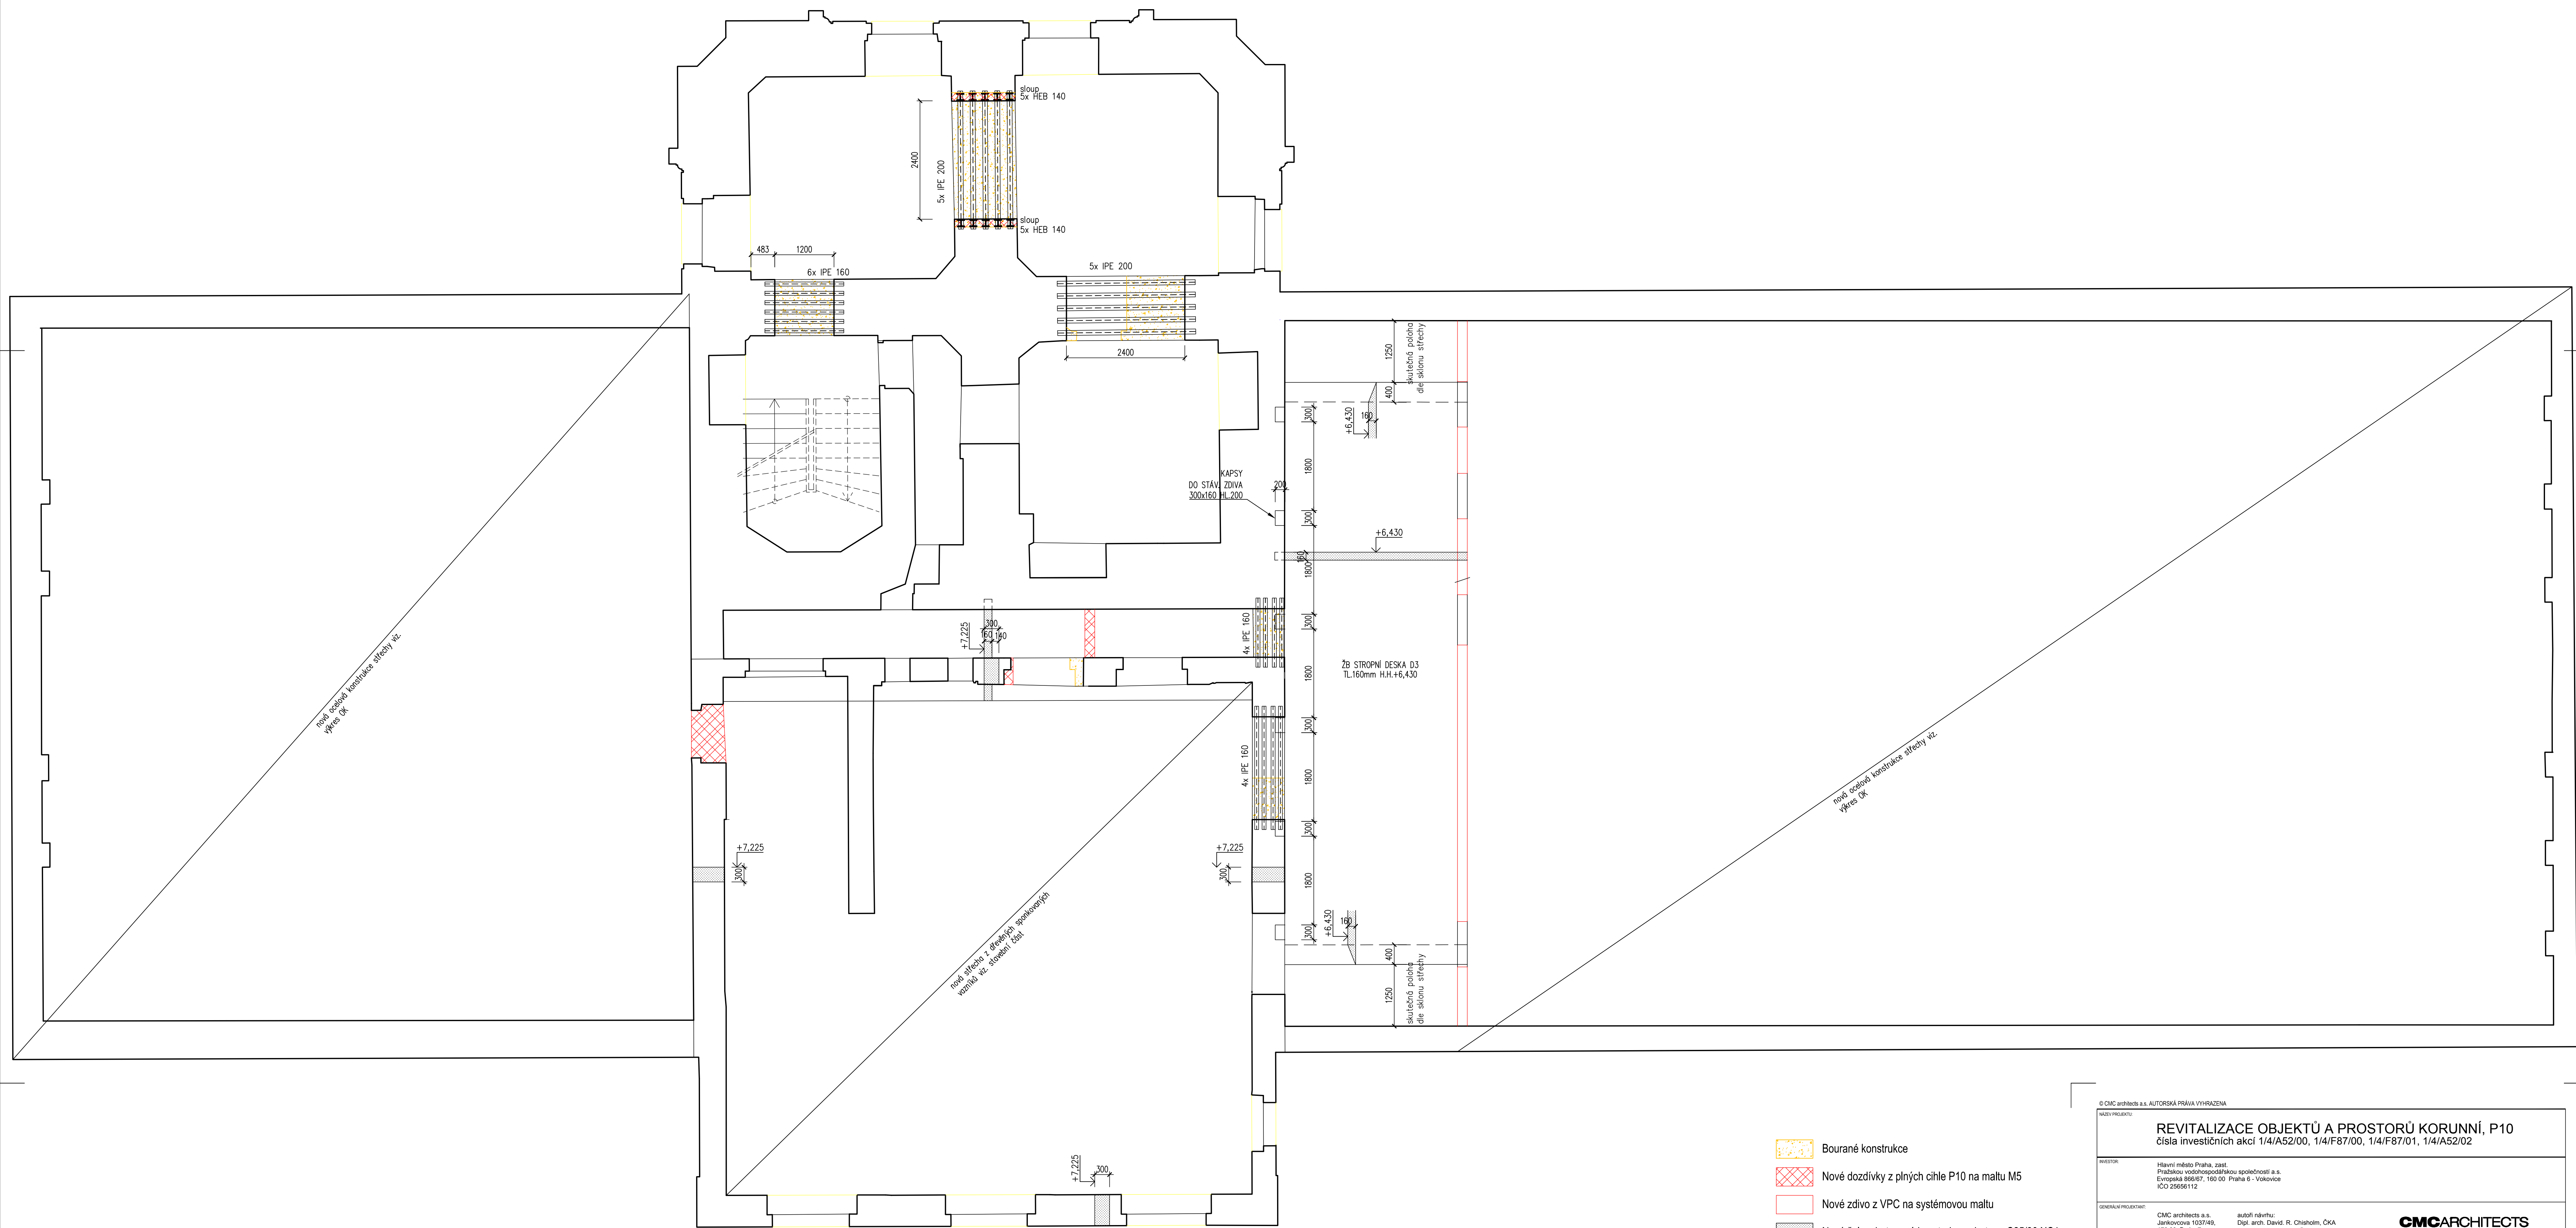

- Bourané konstrukce
- Nové dozdívky z plných cihel P10 na maltu M5
- Nové zdívo z VPC na systémovou maltu
- Nové železobetonové konstrukce z betonu C25/30 XC1

BETON C30/37 XC1

© CMC architekti s.r.o. AUTORSKÁ PRÁVA VYHRAZUJÍM

REVITALIZACE OBJEKTŮ A PROSTORŮ KORUNNÍ, P10
Číslo investičních akcí 1/4/AS2/00, 1/4/F87/00, 1/4/F87/01, 1/4/AS2/02

PROJEKT
Hlavní město Praha, z.s.p.
Předmět: revitalizace objektů a prostorů korunní a s.
Evropská 666/67, 160 00 Praha 6 - Vokovice
IČO 26658112

GENÉRALPROJEKTANT
CMC architekti s.r.o.
Jankovcova 107/49,
170 00 Praha 7
IČO: 26140399
T: +420 724 191 909
E: email@cmca.cz
korunni@cmca.cz
Ing. arch. Evžen Dub, CKA

autři návrhy:
Dál. arch. David R. Chudobín, CKA
dál. arch. Vít Málek, CKA
projektová team: Ing. arch. Pavel Pásek, CKA
Ing. arch. Gabriela Šelingerová
Ing. arch. Anna Přetorská
Mgr. arch. Michal Aude
Ing. arch. Aneta Věšková Záděnková

ENGINEERS CZ s.r.o.
V Háj 1092/15
170 00 PRAHA 7
IČO: 24127663
T: +420 252 546 463
info@engineers-cz.cz

STATIKA, projektování kancelář a o.
Touřská 107/56A
400 01 Libeň 1
IČO: 27337103
T: +420 4827 10075
statika@statikaonline.cz

LEGENDA INVESTIČNÍCH AKCÍ
1. INVESTIČNÍ AKCE 1/4/F87/00
Oprava střešní a vnitřní prosklené části korunní, P10
2. INVESTIČNÍ AKCE 1/4/F87/01
Oprava střešní a vnitřní prosklené části korunní, P10 - vodorovná část
2a. INVESTIČNÍ AKCE 1/4/F87/02
Rekonstrukce střešní konstrukce korunní, P10 (kapsle vodorovná)
2b. INVESTIČNÍ AKCE 1/4/F87/03
Rekonstrukce střešní konstrukce korunní, P10 (kapsle vodorovná)
3. INVESTIČNÍ AKCE 1/4/F87/04
Rekonstrukce střešní a vnitřní části korunní, P10

± 0,000 = 269,140 BpV

OBJEKT
SO 0101, SO 0102

NÁZEV PROJEKTU
PO - STAVEBNÍ ÚPRAVY NOSNÝCH KONSTRUKCÍ 2.NP

DATUM
D1.2 STAVEBNÍ KONSTRUKČNÍ ŘEŠENÍ

KLASIFIKACE
DOKUMENTACE PRO VÝŠER ZHOTOVITELÉ

DOPROJEKTOVATEL
Arch. arch. Vít Málek

PROJEKTOVATEL
Ing. arch. Evžen Dub

OPRÁVIL
Ing. Petr Jodas

OPRÁVIL
Ing. Petr Veselý

VERZE
1.30

REDAKCE
11/2023

REDAKCE
389 DIVZ 1 0101_0102 SK 203

REDAKCE
01