
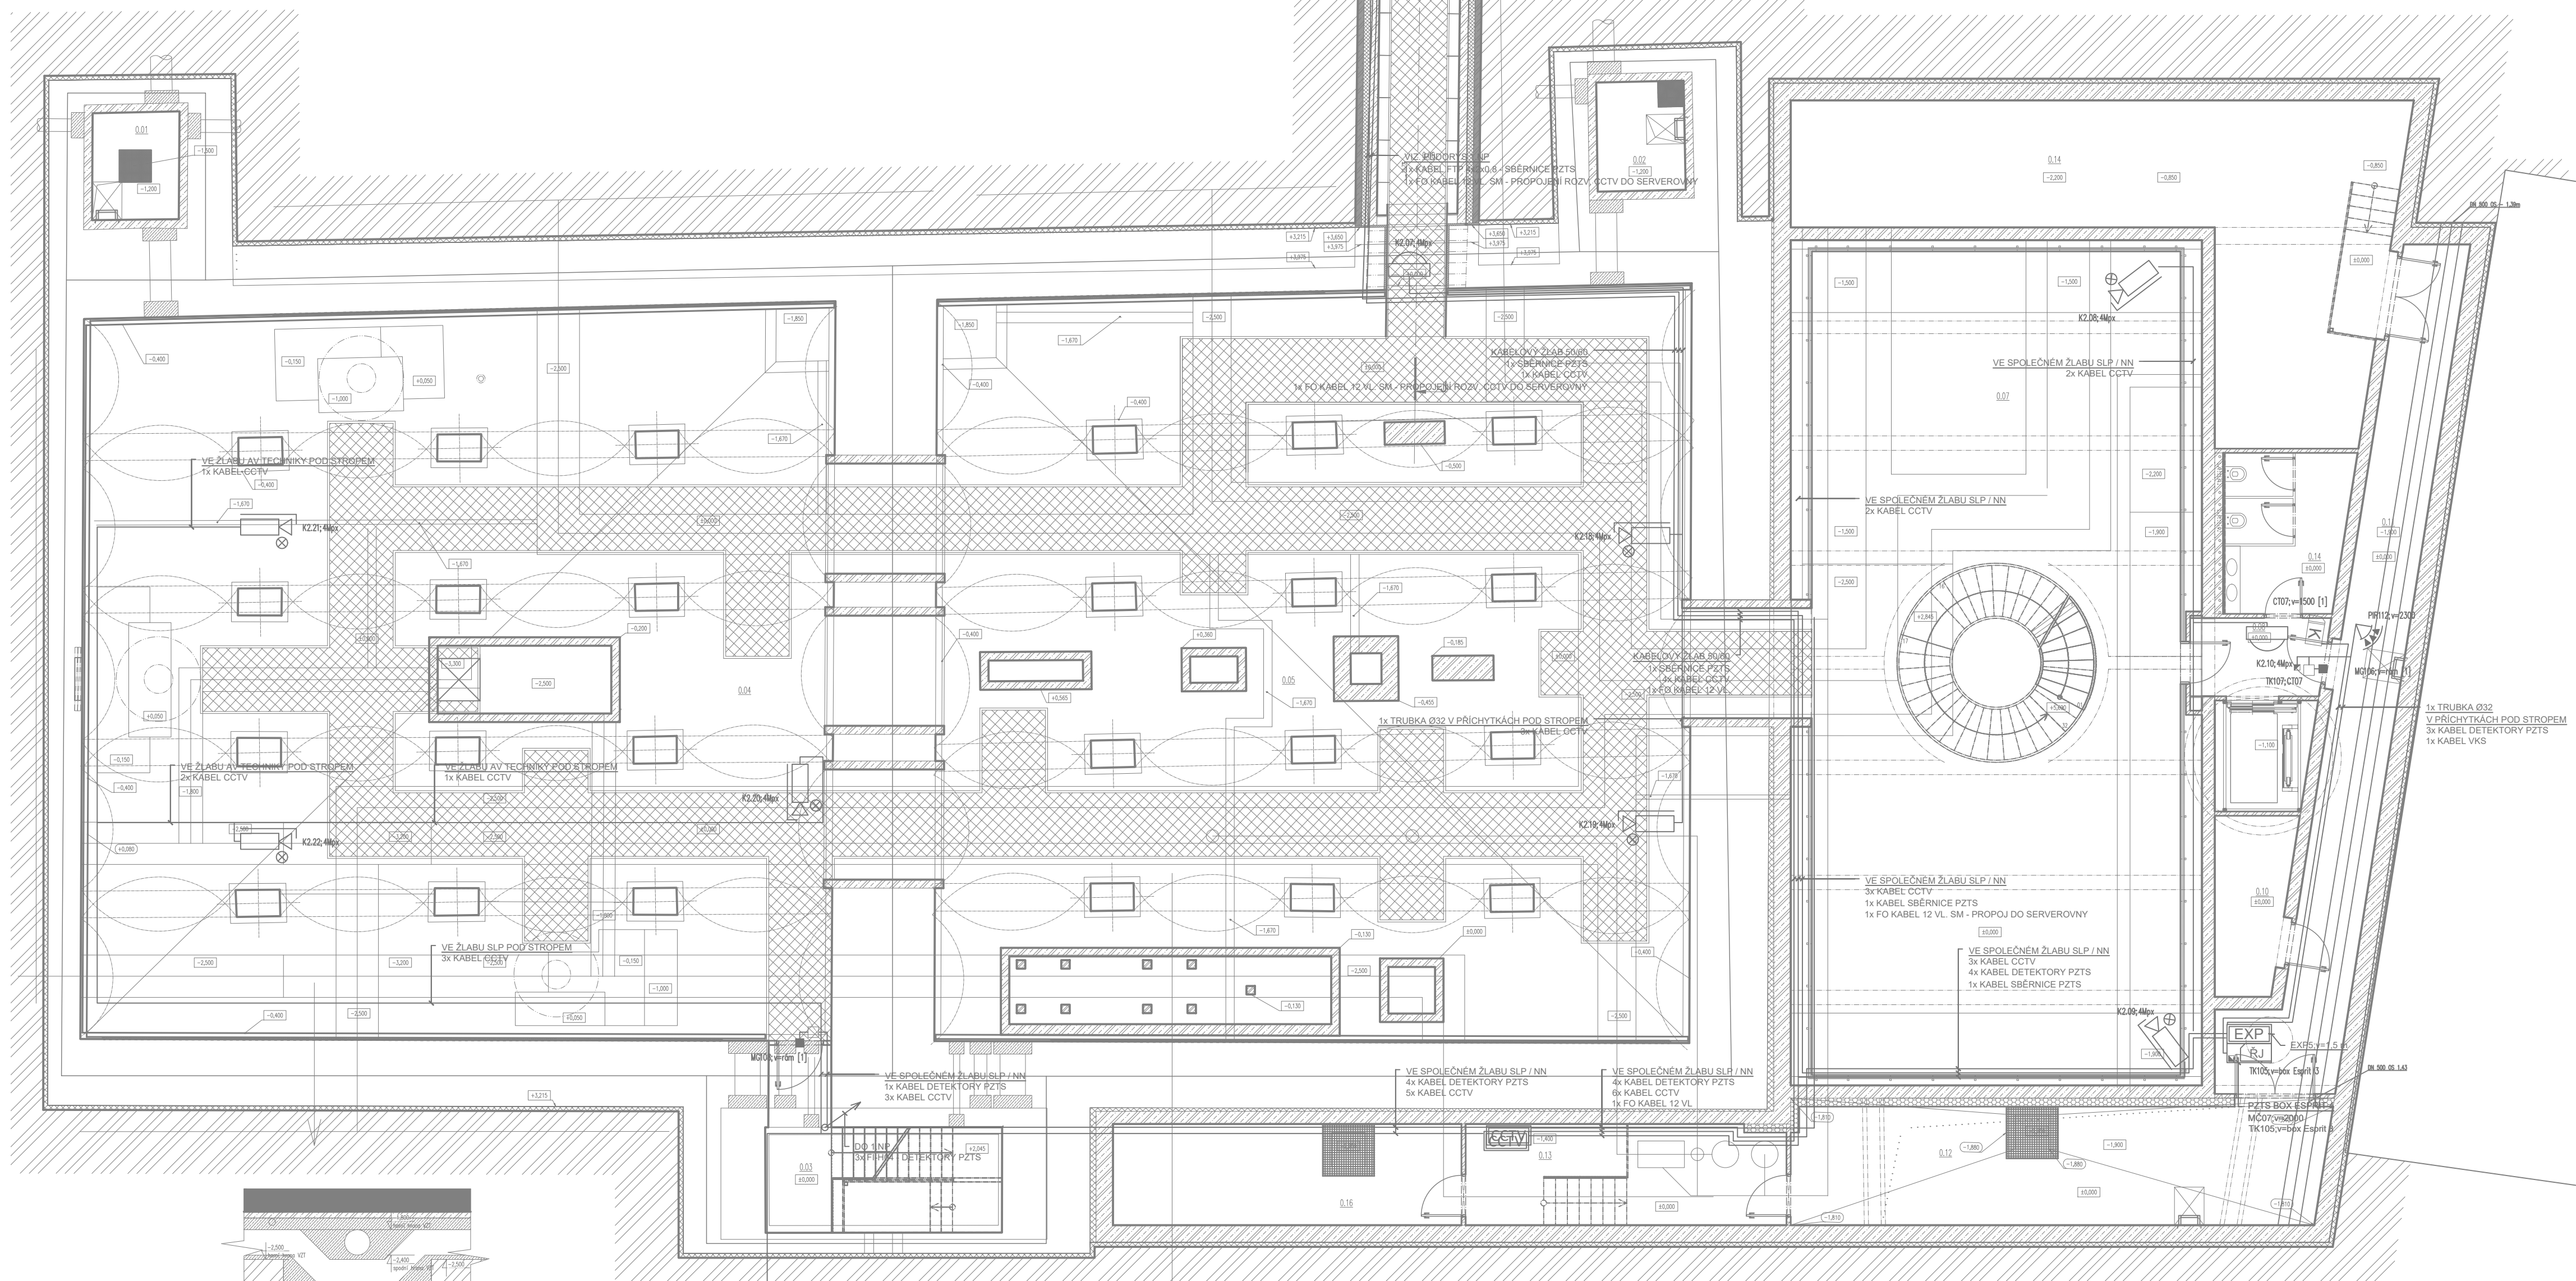


EXPOZIČNÍ VODOJEM
PŮDORYS 1.PP

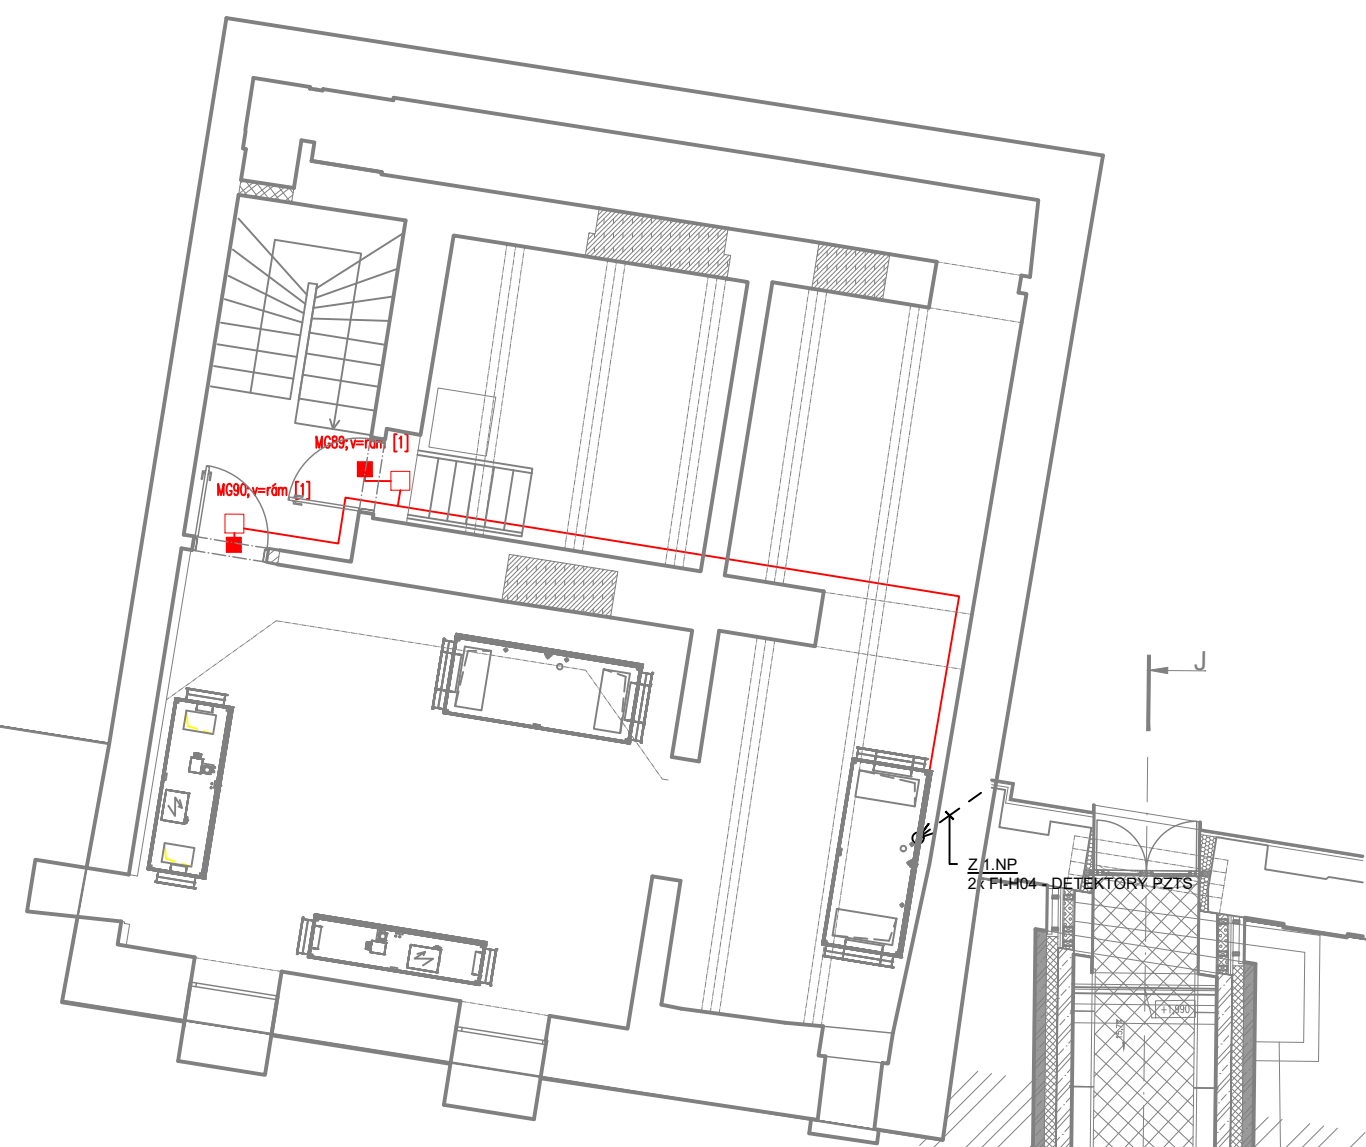

LEGENDA KABELŮ

- | | | | |
|---|---|---|--|
|  | TAMPEROVÁ KRABICE |  | KABEL FTP 4x2x0,8 - CCTV |
|  | TAMPER |  | KABEL FTP 4x2x0,8 - SBĚRNICE PZTS |
|  | MAGNETICKÉ ČIDLO OTEVŘENÍ |  | KABEL FI-H04, FI-H06, SYKFY - DETEKTORY PZTS |
|  | MAGNETICKÉ ČIDLO OTEVŘENÍ ODOLNÉ |  | KABEL JYTY 2x1 - NAPÁJENÍ PZTS |
|  | POHYBOVÝ DETEKTOR INFRAPASIV., ANTIMASK. |  | OPTICKÝ KABEL 12 vl. SM - PROPOJENÍ PZTS |
|  | OVLÁDACÍ KLÁVESNICE PZTS SE ČTEČKOU |  | OPTICKÝ KABEL 12 vl. SM - PROPOJENÍ CCTV |
|  | ÚSTRĚDNA PZTS | | |
|  | EXPANDER PZTS | | |
|  | ŘÍDÍCÍ JEDNOTKA SKV - SÍŤ PVK | | |
|  | ČTEČKA SKV - SÍŤ PVK | | |
|  | ČTEČKA ACC - SAMOSTATNÝ PŘÍSTUPOVÝ SYSTÉM PRO NÁVŠTĚVNÍKY | | |
|  | KAMERA POČÍTÁNÍ OSOB - SAMOSTATNÝ PŘÍSTUPOVÝ SYSTÉM PRO NÁVŠTĚVNÍKY | | |
|  | DATOVÝ ROZVADĚČ - CCTV | | |
|  | KAMERA STATICKÁ S IR PŘÍSVĚTEM | | |
|  | KAMERA DOME S IR PŘÍSVĚTEM | | |
|  | VENKOVNÍ VÍCESENZOROVÁ KAMERA S IR | | |
|  | OVLÁDACÍ KLÁVESNICE CCTV | | |
|  | PC KLIENT (4x MONITOR) | | |

© CMC architects a.s. AUTORSKÁ PRÁVA VYHRAZENA

NÁZEV PROJEKTU: **REVITALIZACE OBJEKTŮ A PROSTORŮ KORUNNÍ, P10**
číslo investičních akcí 1/4/A52/00, 1/4/F87/00, 1/4/F87/01, 1/4/A52/02

INVESTOR: Hlavní město Praha, zast.
Pražskou vodohospodářskou společností a.s.
Evropská 866/67, 160 00 Praha 6 - Vokovice
IČO 25656112

GENERALNÍ PROJEKTANT: CMC architects a.s.
Jankovcova 1037/49,
170 00, Praha 7
IČO: 26145359
T: (+420) 724 191 909
E: email@cmca.cz
kontaktní osoba:
Ing. arch. Evžen Dub,

autofi návrhu:
Dipl. arch. David. R. Chisholm, ČKA
Akad. arch. Vlt Mäso, ČKA
projekční team: Ing. arch. Pavel Paseka, ČKA
Ing. arch. Gabriela Sekyrová
Ing. arch. Anna Peteráková
Mgr. art. Ing. Michal Auxt
Ing. arch. Aneta Všeohovská Zadáková

CMCARCHITECTS

PROJEKTANT: ENGINEERS CZ s.r.o.
V Hájí 1092/15
170 00, PRAHA 7
IČO: 24127663
T: (+420) 252 546 463
info@engineers-cz.cz

V HÁJI 1092/15, 170 00 PRAHA 7 - HOLEŠOVICE
ENGINEERS.CZ
t. 224 00 663, f. +420 224 666 663, e. info@engineers.cz, www.engineers.cz

PROJEKTANT ČASTI:


JANUS Elektro s.r.o.
Sokolovská 366/84
186 00, PRAHA 8
IČO: 24165271
T: (+420) 777 455 079
info@januselektro.cz



RAŽITKO:

SCHEMA:

PARÉ

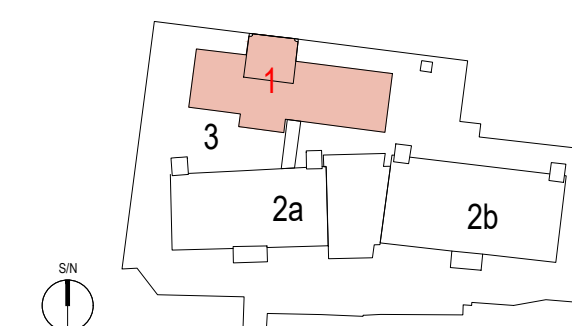

LEGENDA INVESTIČNÍCH AKCÍ

- 1 INVESTIČNÍ AKCE 1/4/F87/00
Obnova pláště a střechy provozního objektu Korumni, P10
- 1 INVESTIČNÍ AKCE 1/4/F87/01
Obnova pláště a střechy provozního objektu Korumni, P10 – vodárenská věž
- 2a INVESTIČNÍ AKCE 1/4/A52/00
Rekonstrukce VDJ Korumni, P10 (expozici vodojem)
- 2b INVESTIČNÍ AKCE 1/4/A52/00
Rekonstrukce VDJ Korumni, P10 (funkční vodojem)
- 3 INVESTIČNÍ AKCE 1/4/A52/02
Revitalizace objektu a prostorů VDJ Korumni, P10

± 0,000 = XXX,XXX Bp

OBJET:	SO 0101, SO 010
--------	-----------------

NAZEV VÝRSU:	PŮDORYS 1.P
--------------	-------------

Část: TECHNIKA PROSTŘEDÍ STAVEB, ZABEZPEČENÍ

STUPEŇ	DOKUMENTACE PRO VÝBĚR ZHOTOVITELŮ
--------	-----------------------------------

ZODPOVĚDNÝ PROJEKTANT: Ing. et Ing. arch. Zuzana Čabalová

MANAŽER PROJEKTU: Ing. arch. Evžen Du

HP: Ing. Petr Joda

Ing. Vladimír Koutný

МЕРИТКО:	1:10
----------	------

DATUM:	11.2022
--------	---------

INDEX:	369	DVZ	1	0101_0102	PZTS	101	REVIZIE:	00
	PROJEKT	FAZE	INVESTIČNÍ AKCE	ČÍSLO OBJEKTU	ČÁST	ČÍSLO VÝKRESU		

00