



PROVOZNÍ OBJEKT S VODÁRENSKOU VĚŽÍ  
PŮDORYS 1.NP

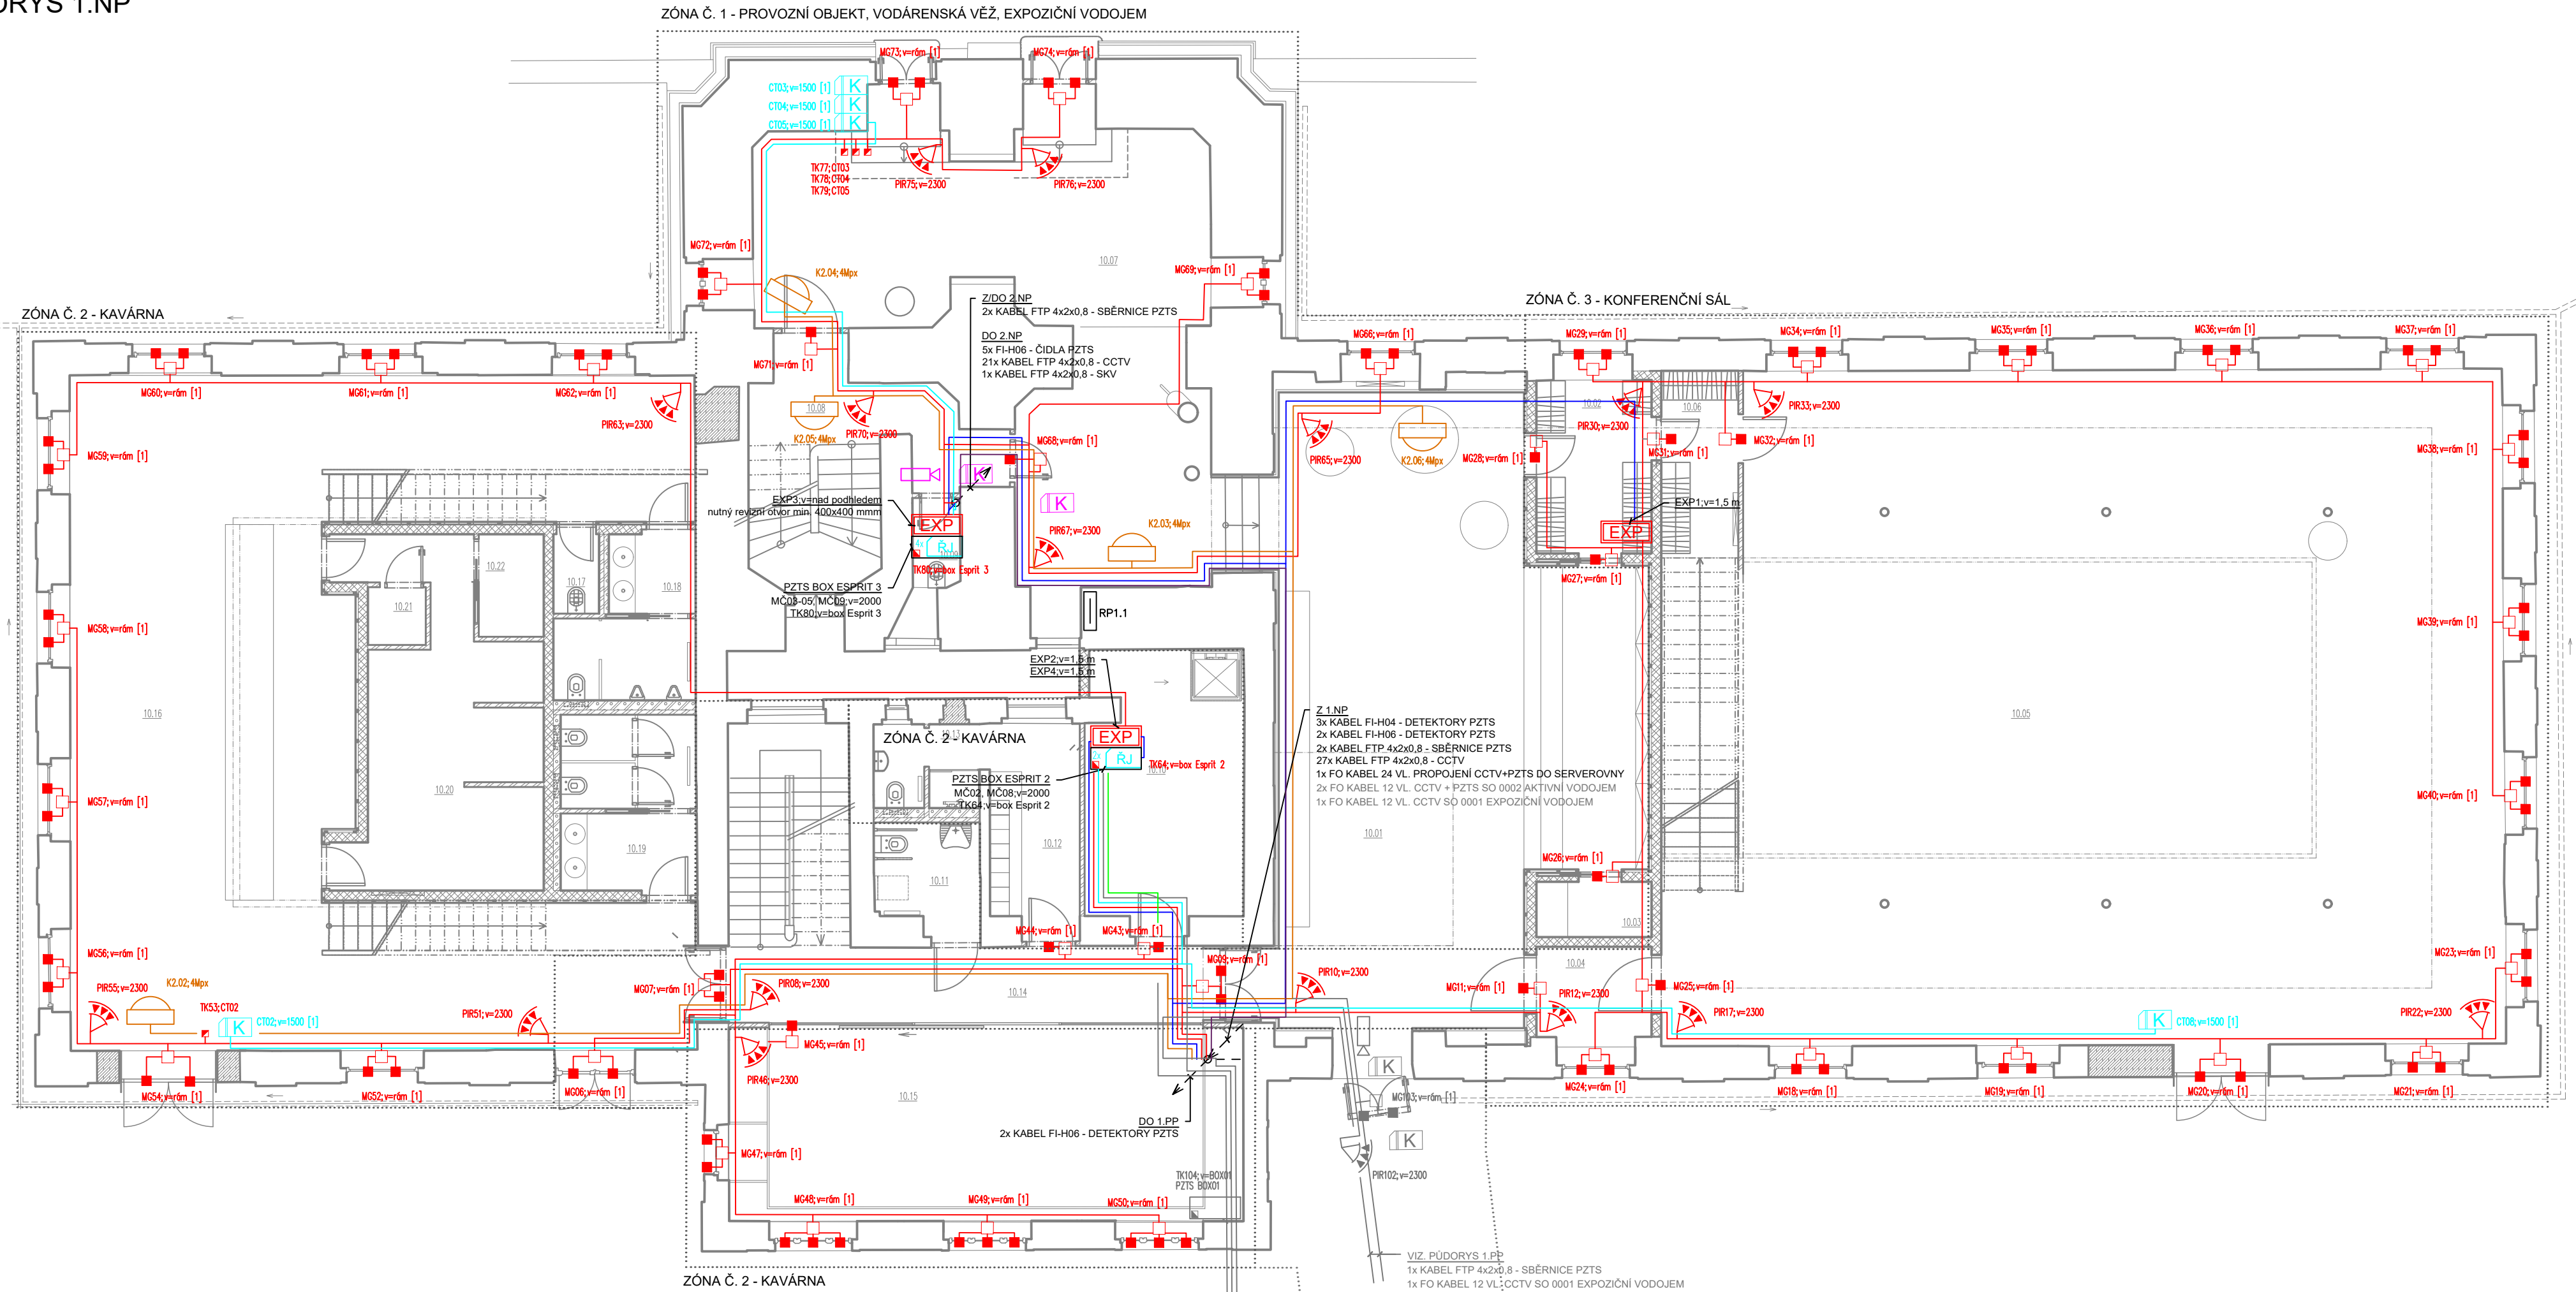

- LEGENDA**
- TAMPEROVÁ KRABICE
  - TAMPER
  - MAGNETICKÉ ČIDLO OTEVŘENÍ
  - MAGNETICKÉ ČIDLO OTEVŘENÍ ODOLNÉ
  - POHYBOVÝ DETEKTOR INFRAPASÍV., ANTIMASK.
  - OVLÁDACÍ KLÁVESNICE PZTS SE ČTEČKOU
  - PZTS
  - EXP
  - RJ
  - IK
  - IK
  - ČTEČKA ACC - SAMOSTATNÝ PŘÍSTUPOVÝ SYSTÉM PRO NÁVŠTĚVNÍKY
  - KAMERA POČÍTÁNÍ OSOB - SAMOSTATNÝ PŘÍSTUPOVÝ SYSTÉM PRO NÁVŠTĚVNÍKY
  - CCTV
  - KAMERA STATICKÁ S IR PŘÍSVITEM
  - KAMERA DOME S IR PŘÍSVITEM
  - VENKOVNÍ VÍCESENZOROVÁ KAMERA S IR
  - KBD
  - LCD
- LEGENDA KABELŮ**
- KABEL FTP 4x2x0,8 - CCTV
  - KABEL FTP 4x2x0,8 - SBĚRNICE PZTS
  - KABEL FI-H04, FI-H06, SYKFY - DETEKTORY PZTS
  - KABEL JVTY 2x1 - NAPÁJENÍ PZTS
  - OPTICKÝ KABEL 12 vl. SM - PROPOJENÍ PZTS
  - OPTICKÝ KABEL 12 vl. SM - PROPOJENÍ CCTV

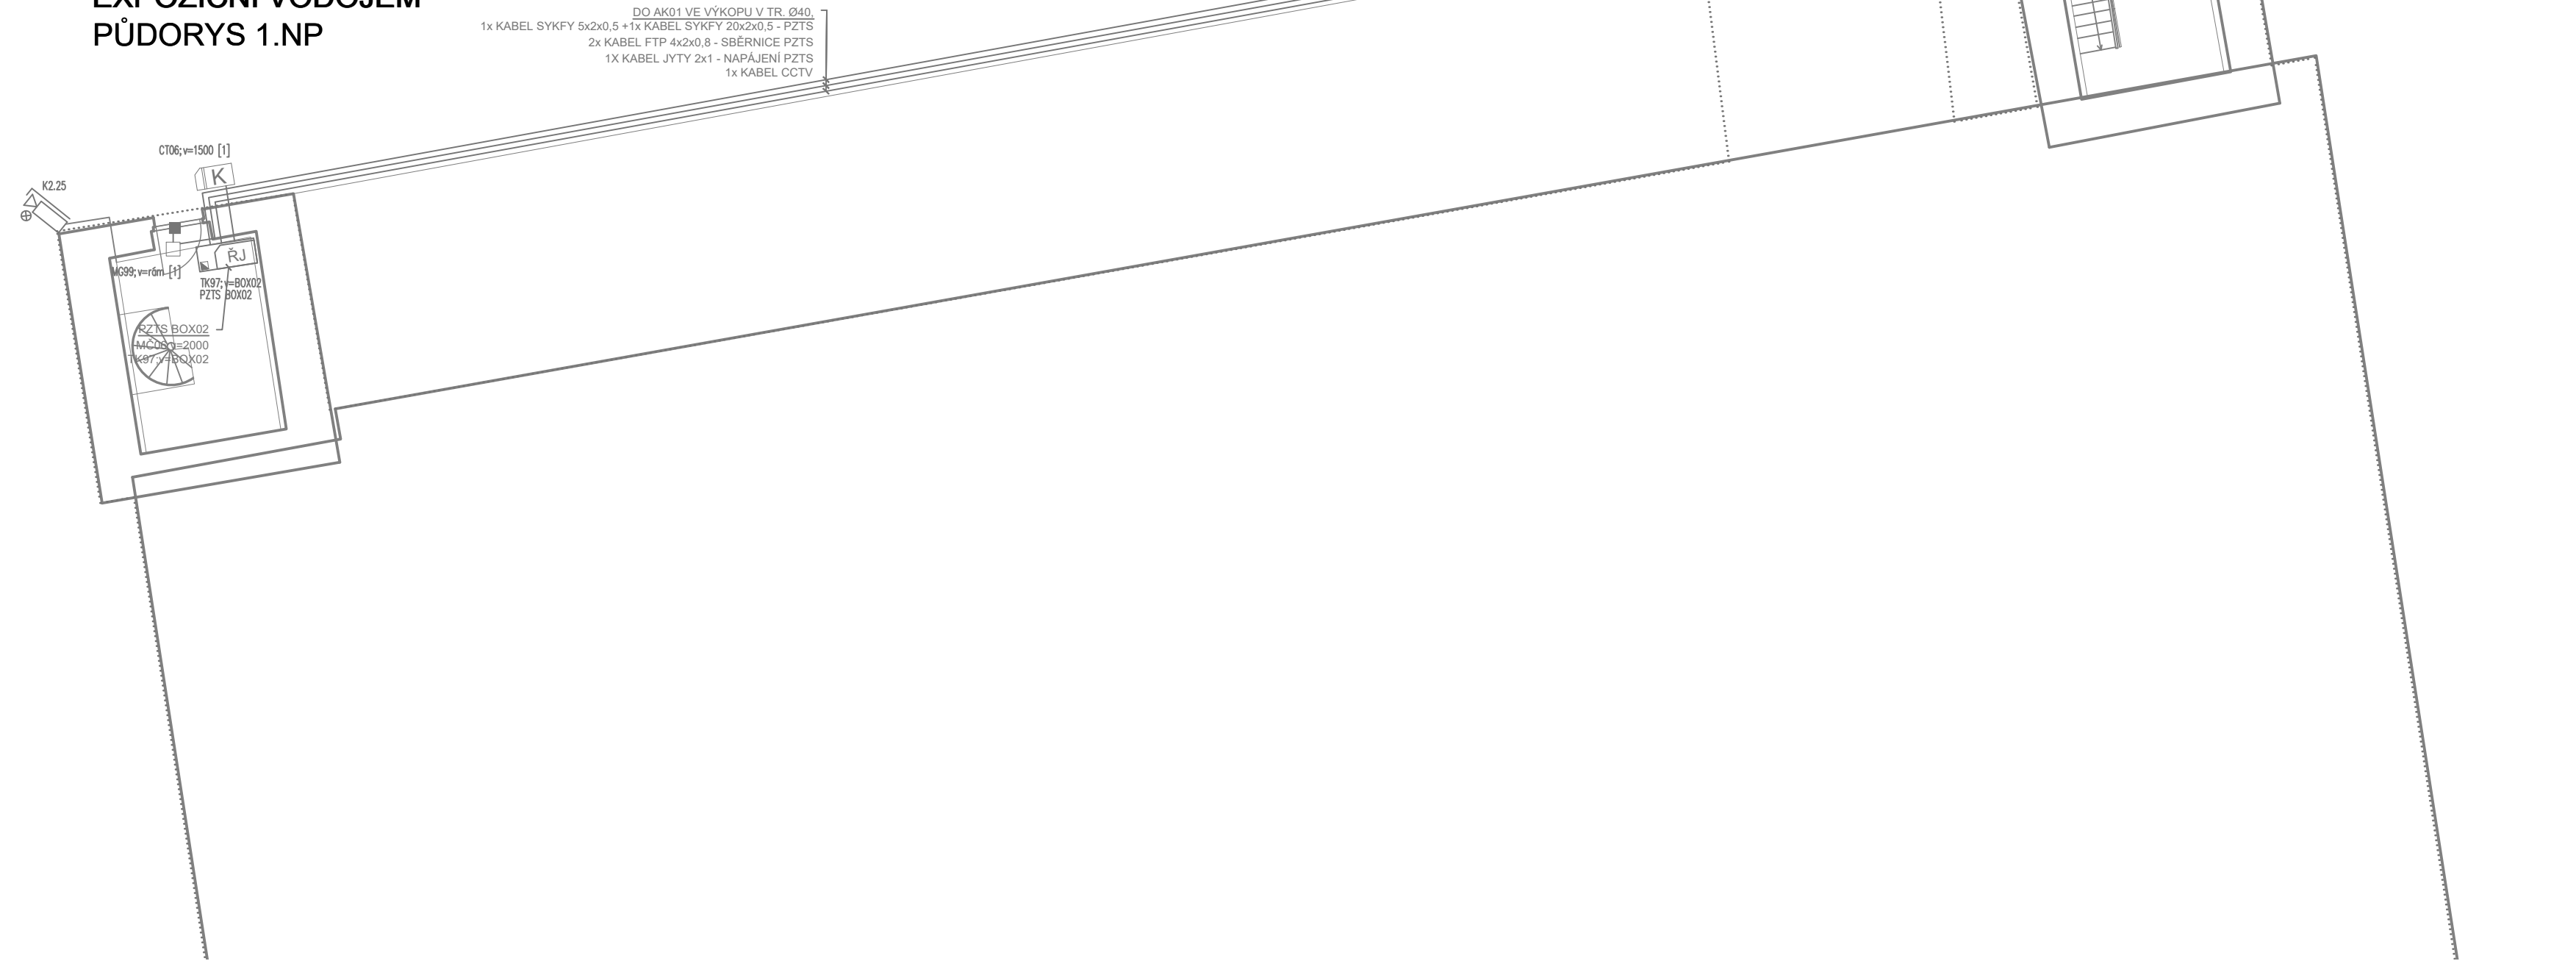

© CMC architects a.s. AUTORSKÁ PRÁVA VYHRÁZENA

**REVITALIZACE OBJEKTŮ A PROSTORŮ KORUNNÍ, P10**  
číslo investičních akcí 1/4/A52/00, 1/4/F87/00, 1/4/F87/01, 1/4/A52/02

INVESTOR: Hlavní město Praha, zast. Pražskou vodohospodářskou společností a.s. Evropská 866/67, 160 00 Praha 6 - Vokovice IČO 25656112

GENERALNÍ PROJEKTANT: CMC architects a.s. Jankovcova 1037/49, 170 00, Praha 7 IČO: 26145359 T: (+420) 724 191 909 E: email@cmca.cz kontaktní osoba: Ing. arch. Evžen Dub, ČKA

autoři návrhu: Dipl. arch. David R. Chisholm, ČKA Akad. arch. Vít Maslo, ČKA projektovní team: Ing. arch. Pavel Paseka, ČKA Ing. arch. Gabriela Sekyrová Ing. arch. Anna Peteráková Mgr. art. Ing. Michal Aust Ing. arch. Aneta Věchovská Zadáková

**CMCARCHITECTS**

PROJEKTANT: ENGINEERS CZ s.r.o. V Hájí 1092/15, 170 00, PRAHA 7 IČO: 24127663 T: (+420) 252 546 463 info@engineers-cz.cz

**ENGINEERS CZ**  
V HÁJÍ 1092/15, 170 00 PRAHA 7 - Holešovice  
IČO: 24127663 T: (+420) 252 546 463 E: email@engineers-cz.cz www.engineers-cz.cz

PROJEKTANT ČÁSTI: JANUS Elektro s.r.o. Sokolovská 366/84, 195 00, PRAHA 8 IČO: 24165271 T: (+420) 777 455 079 info@januselektro.cz

**JANUS ELEKTRO**

LEGENDA INVESTIČNÍCH AKCÍ

1 INVESTIČNÍ AKCE 1/4/F87/00  
Obrnova pláště a affected provozního objektu Korunní, P10

1 INVESTIČNÍ AKCE 1/4/F87/01  
Obrnova pláště a affected provozního objektu Korunní, P10 - vodárenská věž

2a INVESTIČNÍ AKCE 1/4/A52/00  
Rekonstrukce VDJ Korunní, P10 (neposkytní vodojem)

2b INVESTIČNÍ AKCE 1/4/A52/00  
Rekonstrukce VDJ Korunní, P10 (funkční vodojem)

3 INVESTIČNÍ AKCE 1/4/A52/02  
Revitalizace objektu a prostorů VDJ Korunní, P10

± 0,000 = XXX,XXX Bpv

OBJEKT: SO 0101, SO 0102

NÁZEV VÝKRESU: PŮDORYS 1.NP

ČÁST: TECHNICKÁ PROSTŘEDÍ STAVEB, ZABEZPEČENÍ

STUPŇ: DOKUMENTACE PRO VYBĚR ZHOTOVITELE

ZODPOVĚDNÝ PROJEKTANT: Ing. et Ing. arch. Zuzana Čabalová

MANAŽER PROJEKTU: Ing. arch. Evžen Dub

HP