


PROVOZNÍ OBJEKT S VODÁRENSKOU VĚŽÍ  
PŮDORYS 3.NP

ZÓNA Č. 1 - PROVOZNÍ OBJEKT, VODÁRENSKÁ VĚŽ, EXPOZIČNÍ VODOJEM

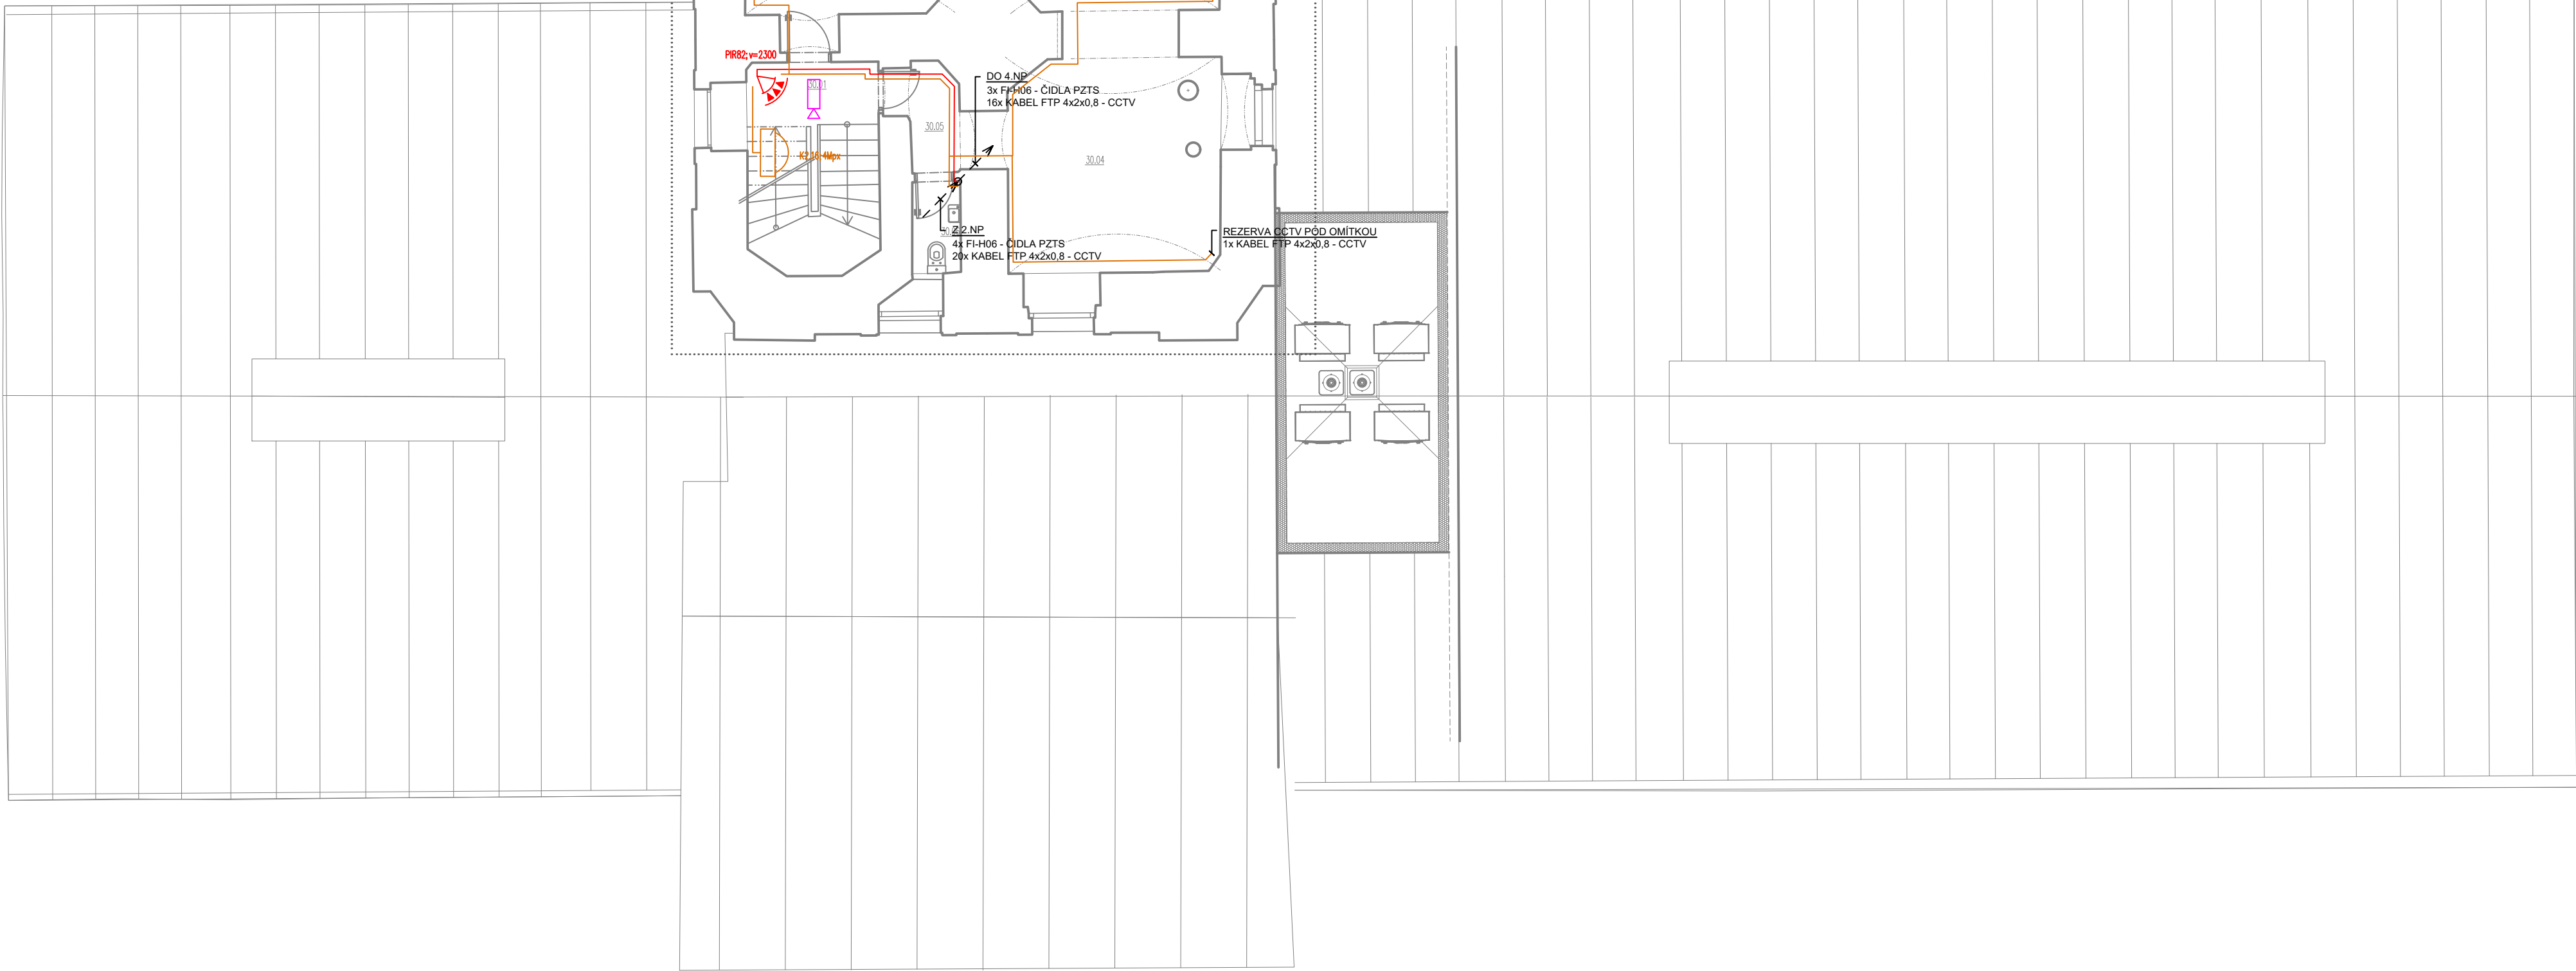

TABULKA MĚŘENOSTÍ 3.NP						

LEGENDA

- TAMPEROVÁ KRABICE
- TAMPER
- MAGNETICKÉ ČIDLO OTEVŘENÍ
- MAGNETICKÉ ČIDLO OTEVŘENÍ ODOLNÉ
- POHYBOVÝ DETEKTOR INFRAPASIV., ANTIMASK.
- OVLÁDACÍ KLÁVESNICE PZTS SE ČTEČKOU
- PZTS
- EXP
- ŘÍDÍCÍ JEDNOTKA SKV - SÍŤ PVK
- ČTEČKA SKV - SÍŤ PVK
- ČTEČKA ACC - SAMOSTATNÝ PŘÍSTUPOVÝ SYSTÉM PRO NÁVŠTĚVNÍKY
- KAMERA POČÍTÁNÍ OSOB - SAMOSTATNÝ PŘÍSTUPOVÝ SYSTÉM PRO NÁVŠTĚVNÍKY
- CCTV
- KAMERA STATICKÁ S IR PŘÍSVITEM
- KAMERA DOME S IR PŘÍSVITEM
- VENKOVNÍ VÍCESENZOROVÁ KAMERA S IR
- OVLÁDACÍ KLÁVESNICE CCTV
- PC KLIENT (4x MONITOR)

LEGENDA KABELŮ


- KABEL FTP 4x2x0,8 - CCTV
- KABEL FTP 4x2x0,8 - SBĚRNICE PZTS
- KABEL FI-H04, FI-H06, SYKFY - DETEKTORY PZTS
- KABEL JYTY 2x1 - NAPÁJENÍ PZTS
- OPTICKÝ KABEL 12 vl. SM - PROPOJENÍ PZTS
- OPTICKÝ KABEL 12 vl. SM - PROPOJENÍ CCTV

PROVOZNÍ OBJEKT S VODÁRENSKOU VĚŽÍ  
PŮDORYS 2.NP

ZÓNA Č. 1 - PROVOZNÍ OBJEKT, VODÁRENSKÁ VĚŽ, EXPOZIČNÍ VODOJEM

ZÓNA Č. 2 - KAVÁRNA

ZÓNA Č. 3 - KONFERENČNÍ SÁL

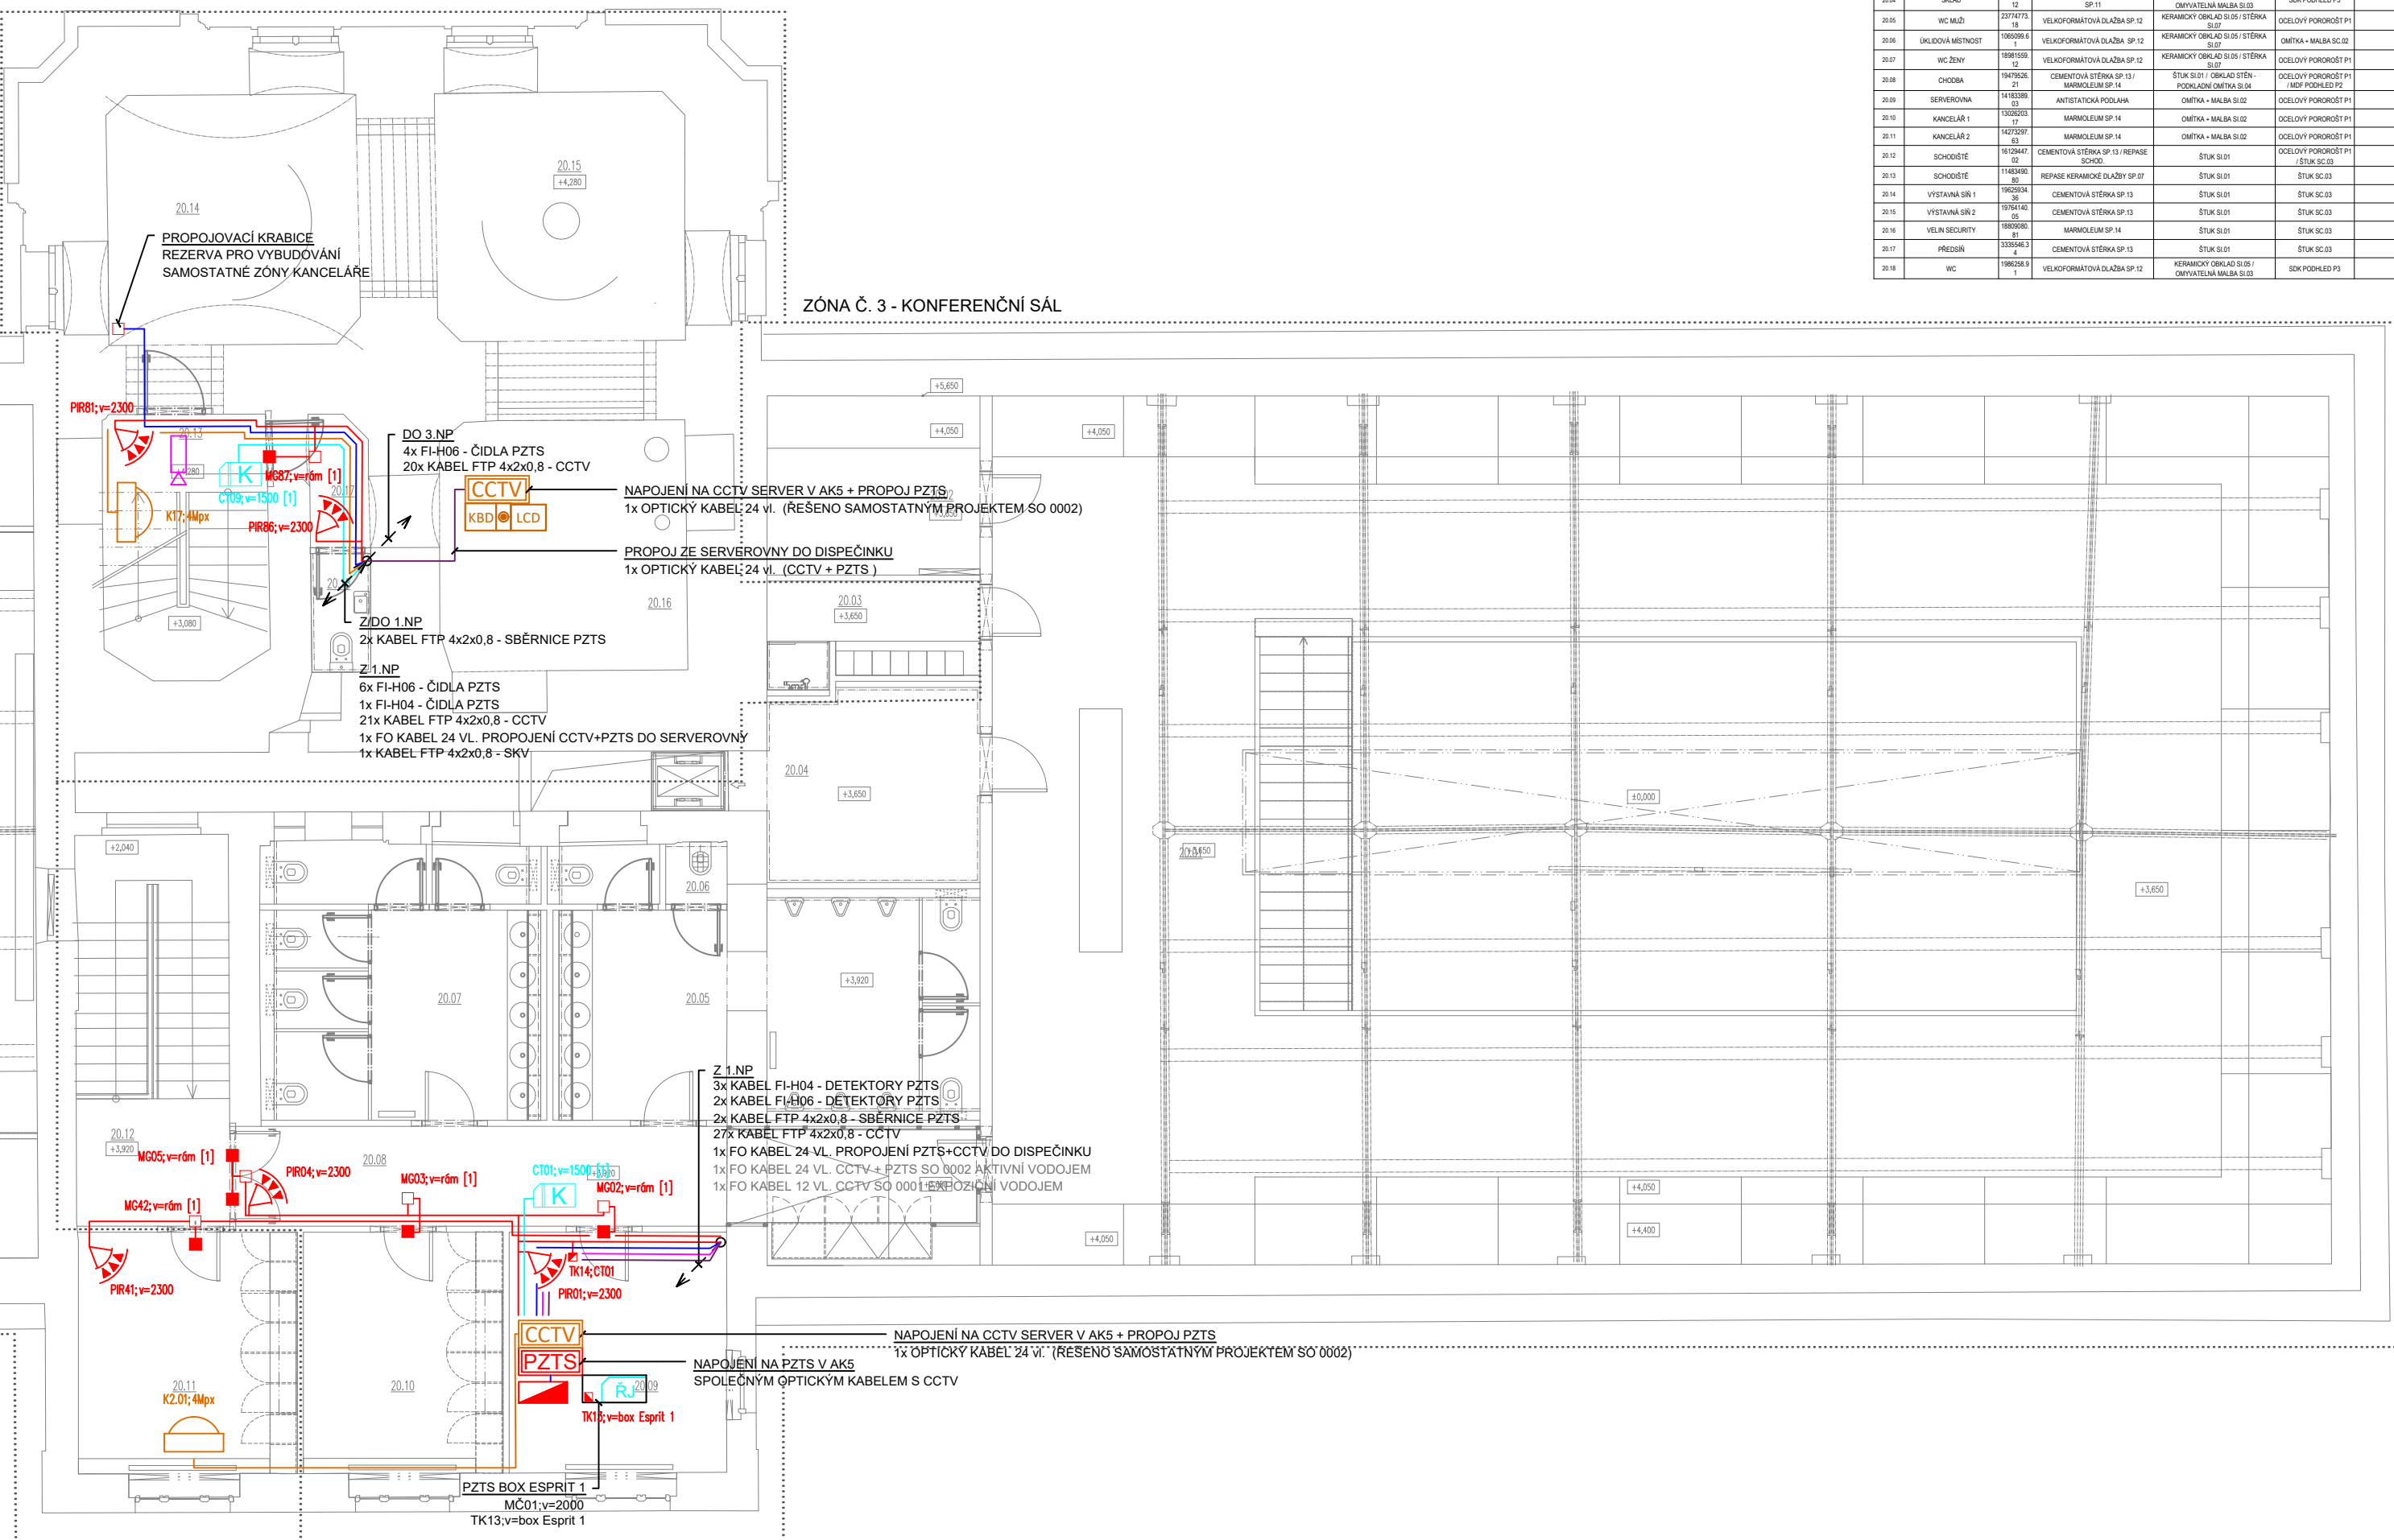

TABULKA MĚŘENOSTÍ 2.NP						

© CMC architects a.s. AUTORSKÁ PRÁVA VYHRAZENA

REVITALIZACE OBJEKTŮ A PROSTORŮ KORUNNÍ, P10  
čísla investičních akcí 1/4/A52/00, 1/4/F87/00, 1/4/F87/01, 1/4/A52/02

INVESTOR: Hlavní město Praha, zast.  
Pražskou vodohospodářskou společností a.s.  
Evropská 866/67, 160 00 Praha 6 - Vokovice  
IČO 25656112

GENERALNÍ PROJEKTANT: CMC architects a.s.  
Jankovcova 1037/49,  
170 00, Praha 7  
IČO: 26145359  
T: (+420) 724 191 909  
E: email@cmca.cz  
kontaktní osoba:  
Ing. arch. Evžen Dub, ČKA

autoři návrhu: Dipl. arch. David R. Chisholm, ČKA  
Akad. arch. Vít Maslo, ČKA  
projektční team: Ing. arch. Pavel Paseka, ČKA  
Ing. arch. Gabriela Sekyrová  
Ing. arch. Anna Peteráková  
Mgr. art. Ing. Michal Aust  
Ing. arch. Aneta Věchová Zadáková


CMCARCHITECTS

PROJEKTANT: ENGINEERS CZ s.r.o.  
V Hájí 1092/15,  
170 00, PRAHA 7  
IČO: 24127663  
T: (+420) 252 546 463  
info@engineers-cz.cz

V HÁJÍ 1092/15, 170 00 PRAHA 7 - Vokovice  
ENGINEERS CZ  
IČO 24127663 Tel: +420 252 546 463 E-mail: info@engineers-cz.cz www.engineers-cz.cz

PROJEKTANT ČÁSTI: JANUS Elektro s.r.o.  
Sokolovská 365/84  
190 00, PRAHA 8  
IČO: 24165271  
T: (+420) 777 455 079  
info@januselektro.cz

JANUS ELEKTRO

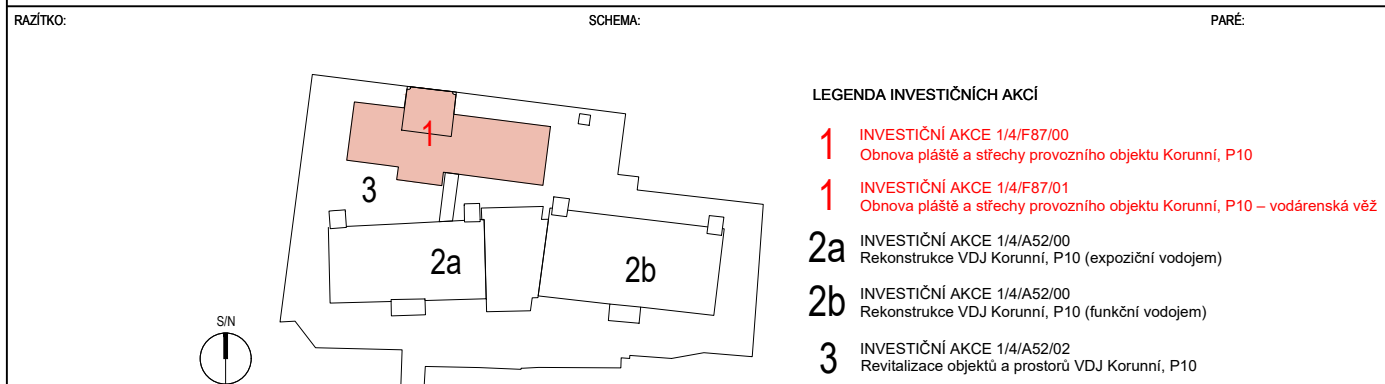

± 0,000 = XXX,XXX Bpv

OBJEKT:	SO 0101, SO 0102						
NÁZEV VÝKRESU:	PŮDORYS 2 NP + 3 NP						
ČÁST:	TECHNIKA PROSTŘEDÍ STAVBY, ZABEZPEČENÍ						
STUPŇ:	DOKUMENTACE PRO VÝBĚR ZHOTOVITELÉ						
ZODPOVĚDNÝ PROJEKTANT:	Ing. et Ing. arch. Zuzana Čabalová						
MANAŽER PROJEKTU:	Ing. arch. Evžen Dub						
HP:	Ing. Petr Jodas						
VYPRACOVAL:	Ing. Vladimír Koutník						
MĚŘÍTKO:	1:100						
DATUM:	11.2023						
INDEX:	369	DVZ	1	0101_0102	PZTS	103	REDAKCE:
	PROJEKT	FAZE	INVESTIČNÍ AKCE	ČÍSLO OBJEKTU	ČÁST	ČÍSLO VÝKRESU	