


HLAVNÍ OBJEKT – ZÓNA KONFERENCEČNÍ SÁL

HLAVNÍ OBJEKT – ZÓNA KAVÁRNA

HLAVNÍ OBJEKT – ZÓNA PROVOZNÍ OBJEKT, VODÁRENSKÁ VĚŽ, EXPOZIČNÍ VODOJEM

AK02

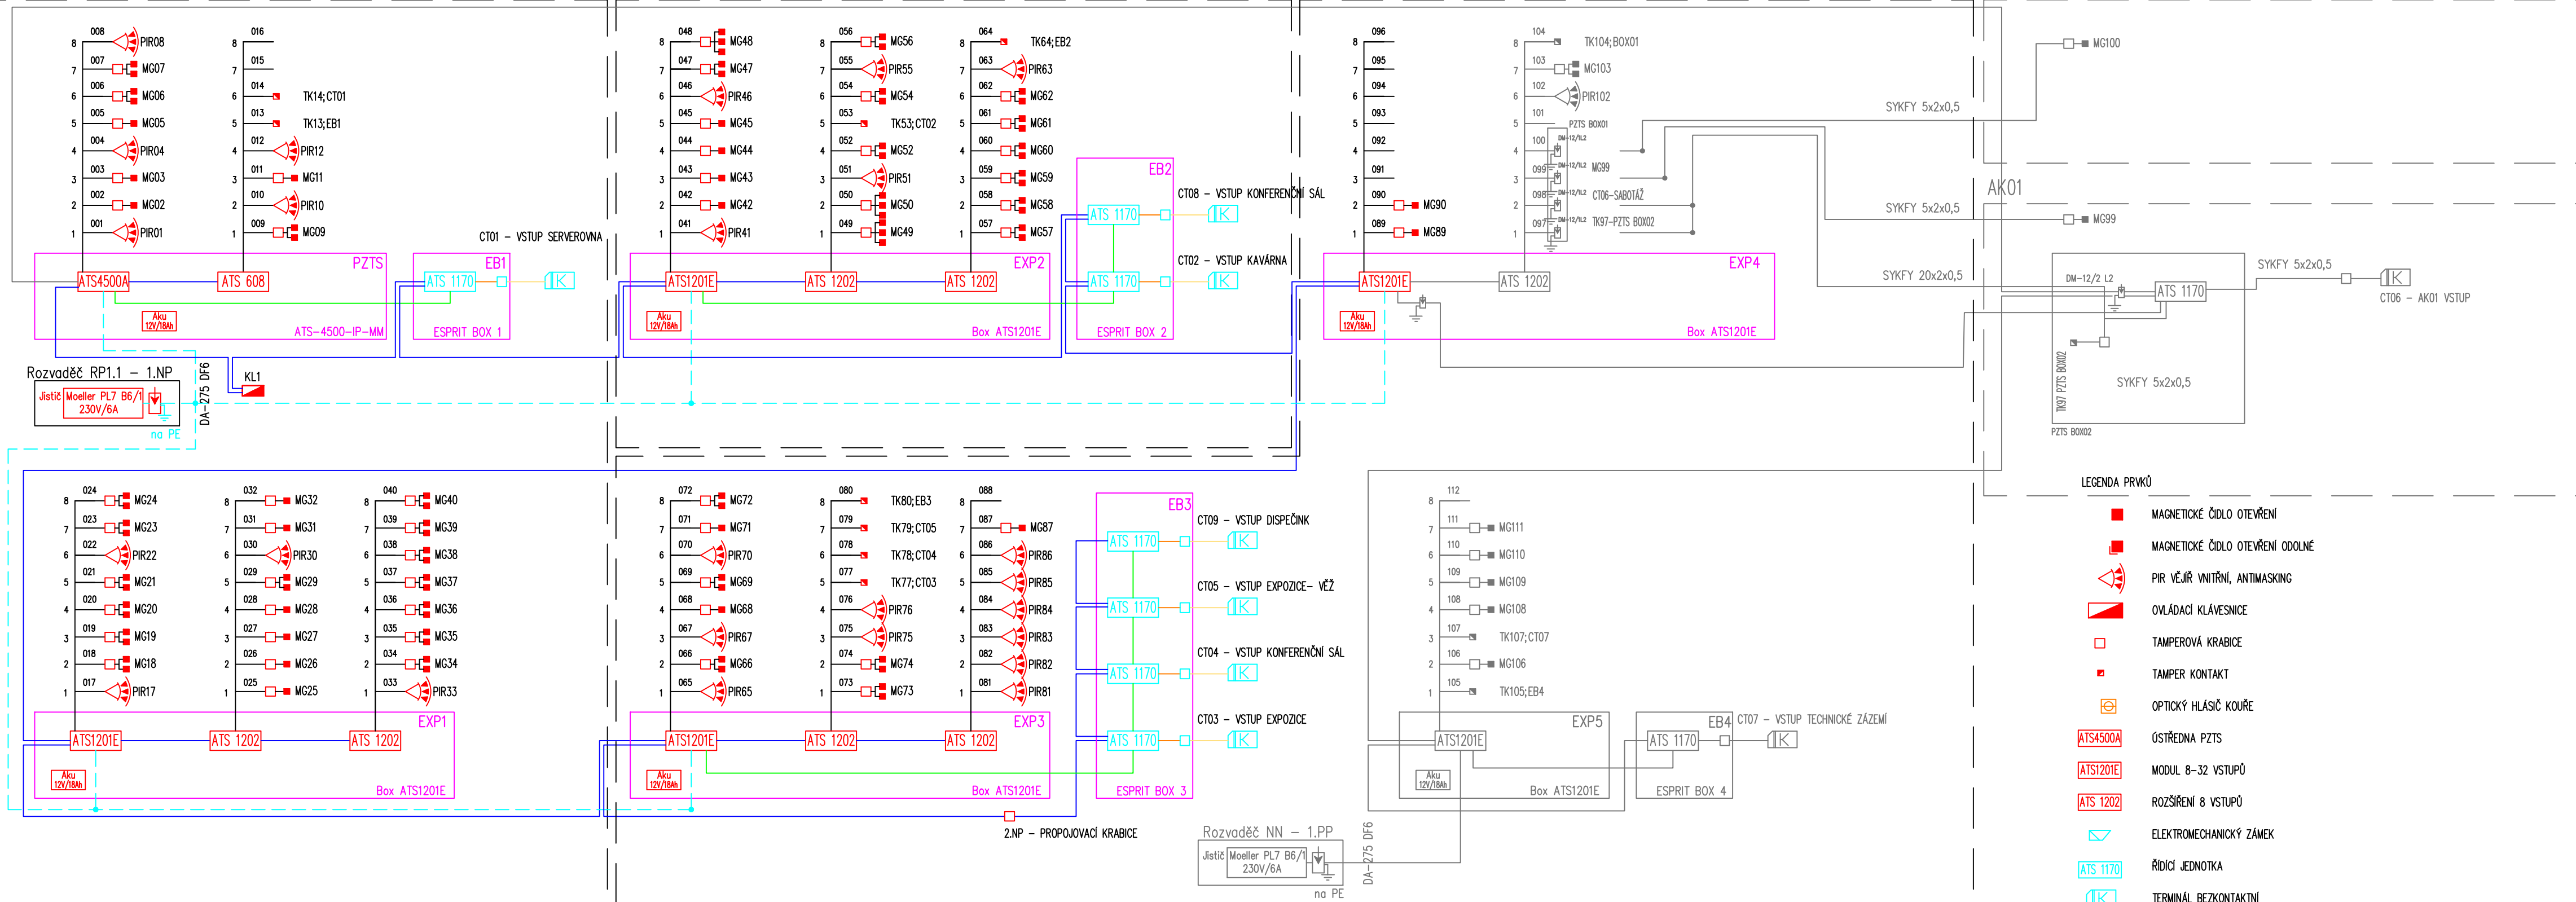

© CMC architects a.s. AUTORSKÁ PRÁVA VYHRAZENA

**REVITALIZACE OBJEKTŮ A PROSTORŮ KORUNNÍ, P10**  
číslo investičních akcí 1/4/A52/00, 1/4/F87/00, 1/4/F87/01, 1/4/A52/02

**INVESTOR:** Hlavní město Praha, zast. Pražskou vodohospodářskou společností a.s. Evropská 866/67, 160 00 Praha 6 - Vokovice IČO 26656112

**GENERÁLNÍ PROJEKTANT:** CMC architects a.s. Jankovcova 1037/49, 170 00, Praha 7 IČO: 26145359 T: (+420) 724 191 909 E: email@cmca.cz kontaktní osoba: Ing. arch. Evžen Dub, ČKA

**autori návrhu:** Dipl. arch. David. R. Chisholm, ČKA Akad. arch. Vít Máslo, ČKA projekční team: Ing. arch. Pavel Paseka, ČKA Ing. arch. Gabriela Sekyrová Ing. arch. Anna Peteráková Mgr. art. Ing. Michal Auxt Ing. arch. Aneta Všechnovská Zadáková

**PROJEKTANT:** ENGINEERS CZ s.r.o. V Hájí 1092/15 170 00, PRAHA 7 IČO: 24127663 T: (+420) 252 546 463 info@engineers-cz.cz

**PROJEKTANT ČÁSTI:** JANUS Elektro s.r.o. Sokolovská 366/84 186 00, PRAHA 8 IČO: 24165271 T: (+420) 777 455 079 info@januselektro.cz

**RAZÍTKO:** **SCHEMA:** **PARE:**

**LEGENDA INVESTIČNÍCH AKCÍ**

- 1 INVESTIČNÍ AKCE 1/4/F87/00 Obnova pláště a střechy provozního objektu Korunní, P10
- 1 INVESTIČNÍ AKCE 1/4/F87/01 Obnova pláště a střechy provozního objektu Korunní, P10 – vodárenská věž
- 2a INVESTIČNÍ AKCE 1/4/A52/00 Rekonstrukce VDJ Korunní, P10 (expoziční vodojem)
- 2b INVESTIČNÍ AKCE 1/4/A52/00 Rekonstrukce VDJ Korunní, P10 (funkční vodojem)
- 3 INVESTIČNÍ AKCE 1/4/A52/02 Revitalizace objektů a prostorů VDJ Korunní, P10

± 0,000 = XXX,XXX Bpv

**OBJEKT:** SO 0101, SO 0102

**NÁZEV VÝKRESU:** BLOKOVÉ SCHÉMA PZTS + SKV

**ČÁST:** TECHNIKA PROSTŘEDÍ STAVEB, ZABEZPEČENÍ

**STUPEŇ:** DOKUMENTACE PRO VÝBĚR ZHOTOVITELE

**ZODPOVĚDNÝ PROJEKTANT:** Ing. et Ing. arch. Zuzana Čabalová

**MANAŽER PROJEKTU:** Ing. arch. Evžen Dub

**HIP:** Ing. Petr Jodas

**VYPRACOVAL:** Ing. Vladimír Koutník

**MĚŘÍTKO:** -

**DATUM:** 11.2023

INDEX:	369	DVZ	1	0101_0102	PZTS	107	REVIZE:	00
	PROJEKT	FÁZE	INVESTIČNÍ AKCE	ČÍSLO OBJEKTU	ČÁST	ČÍSLO VÝKRESU		