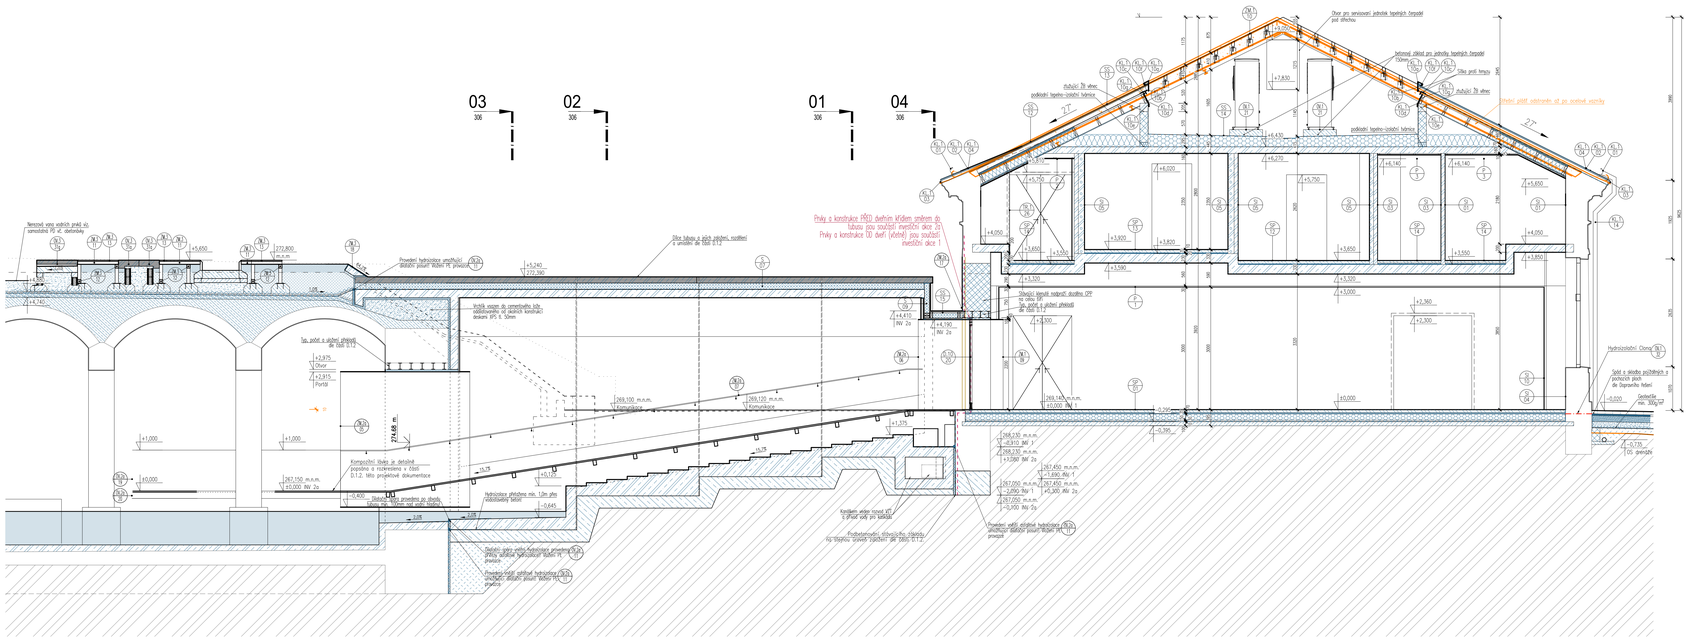
03
306
02
306
01
306
04
306
Prvky z konstrukce PRŮ dveřním křídlem směrem do hřbetu jsou součástí investiční akce 2b
Prvky z konstrukce ZÚ dveří (dveřní) jsou součástí investiční akce 1
Okno pro servisování jednotek topných čerpadel pod střechou
Střešní plášť odstraněn až po ocelové vazníky
+7,830
+6,430
+6,270
+6,140
+5,750
+5,650
+4,050
+3,850
+3,820
+3,590
+3,300
+2,360
+2,300
+1,375
±0,000
-0,200
-0,370
-0,500
+4,410
INV 2a
+4,190
INV 2a
+3,650
+3,600
+3,300
+3,000
+2,975
Okno
+2,915
Portál
+1,000
+0,000
INV 2a
-0,400
+10,710
+10,170
+5,240
