




ŘEZ 1-1

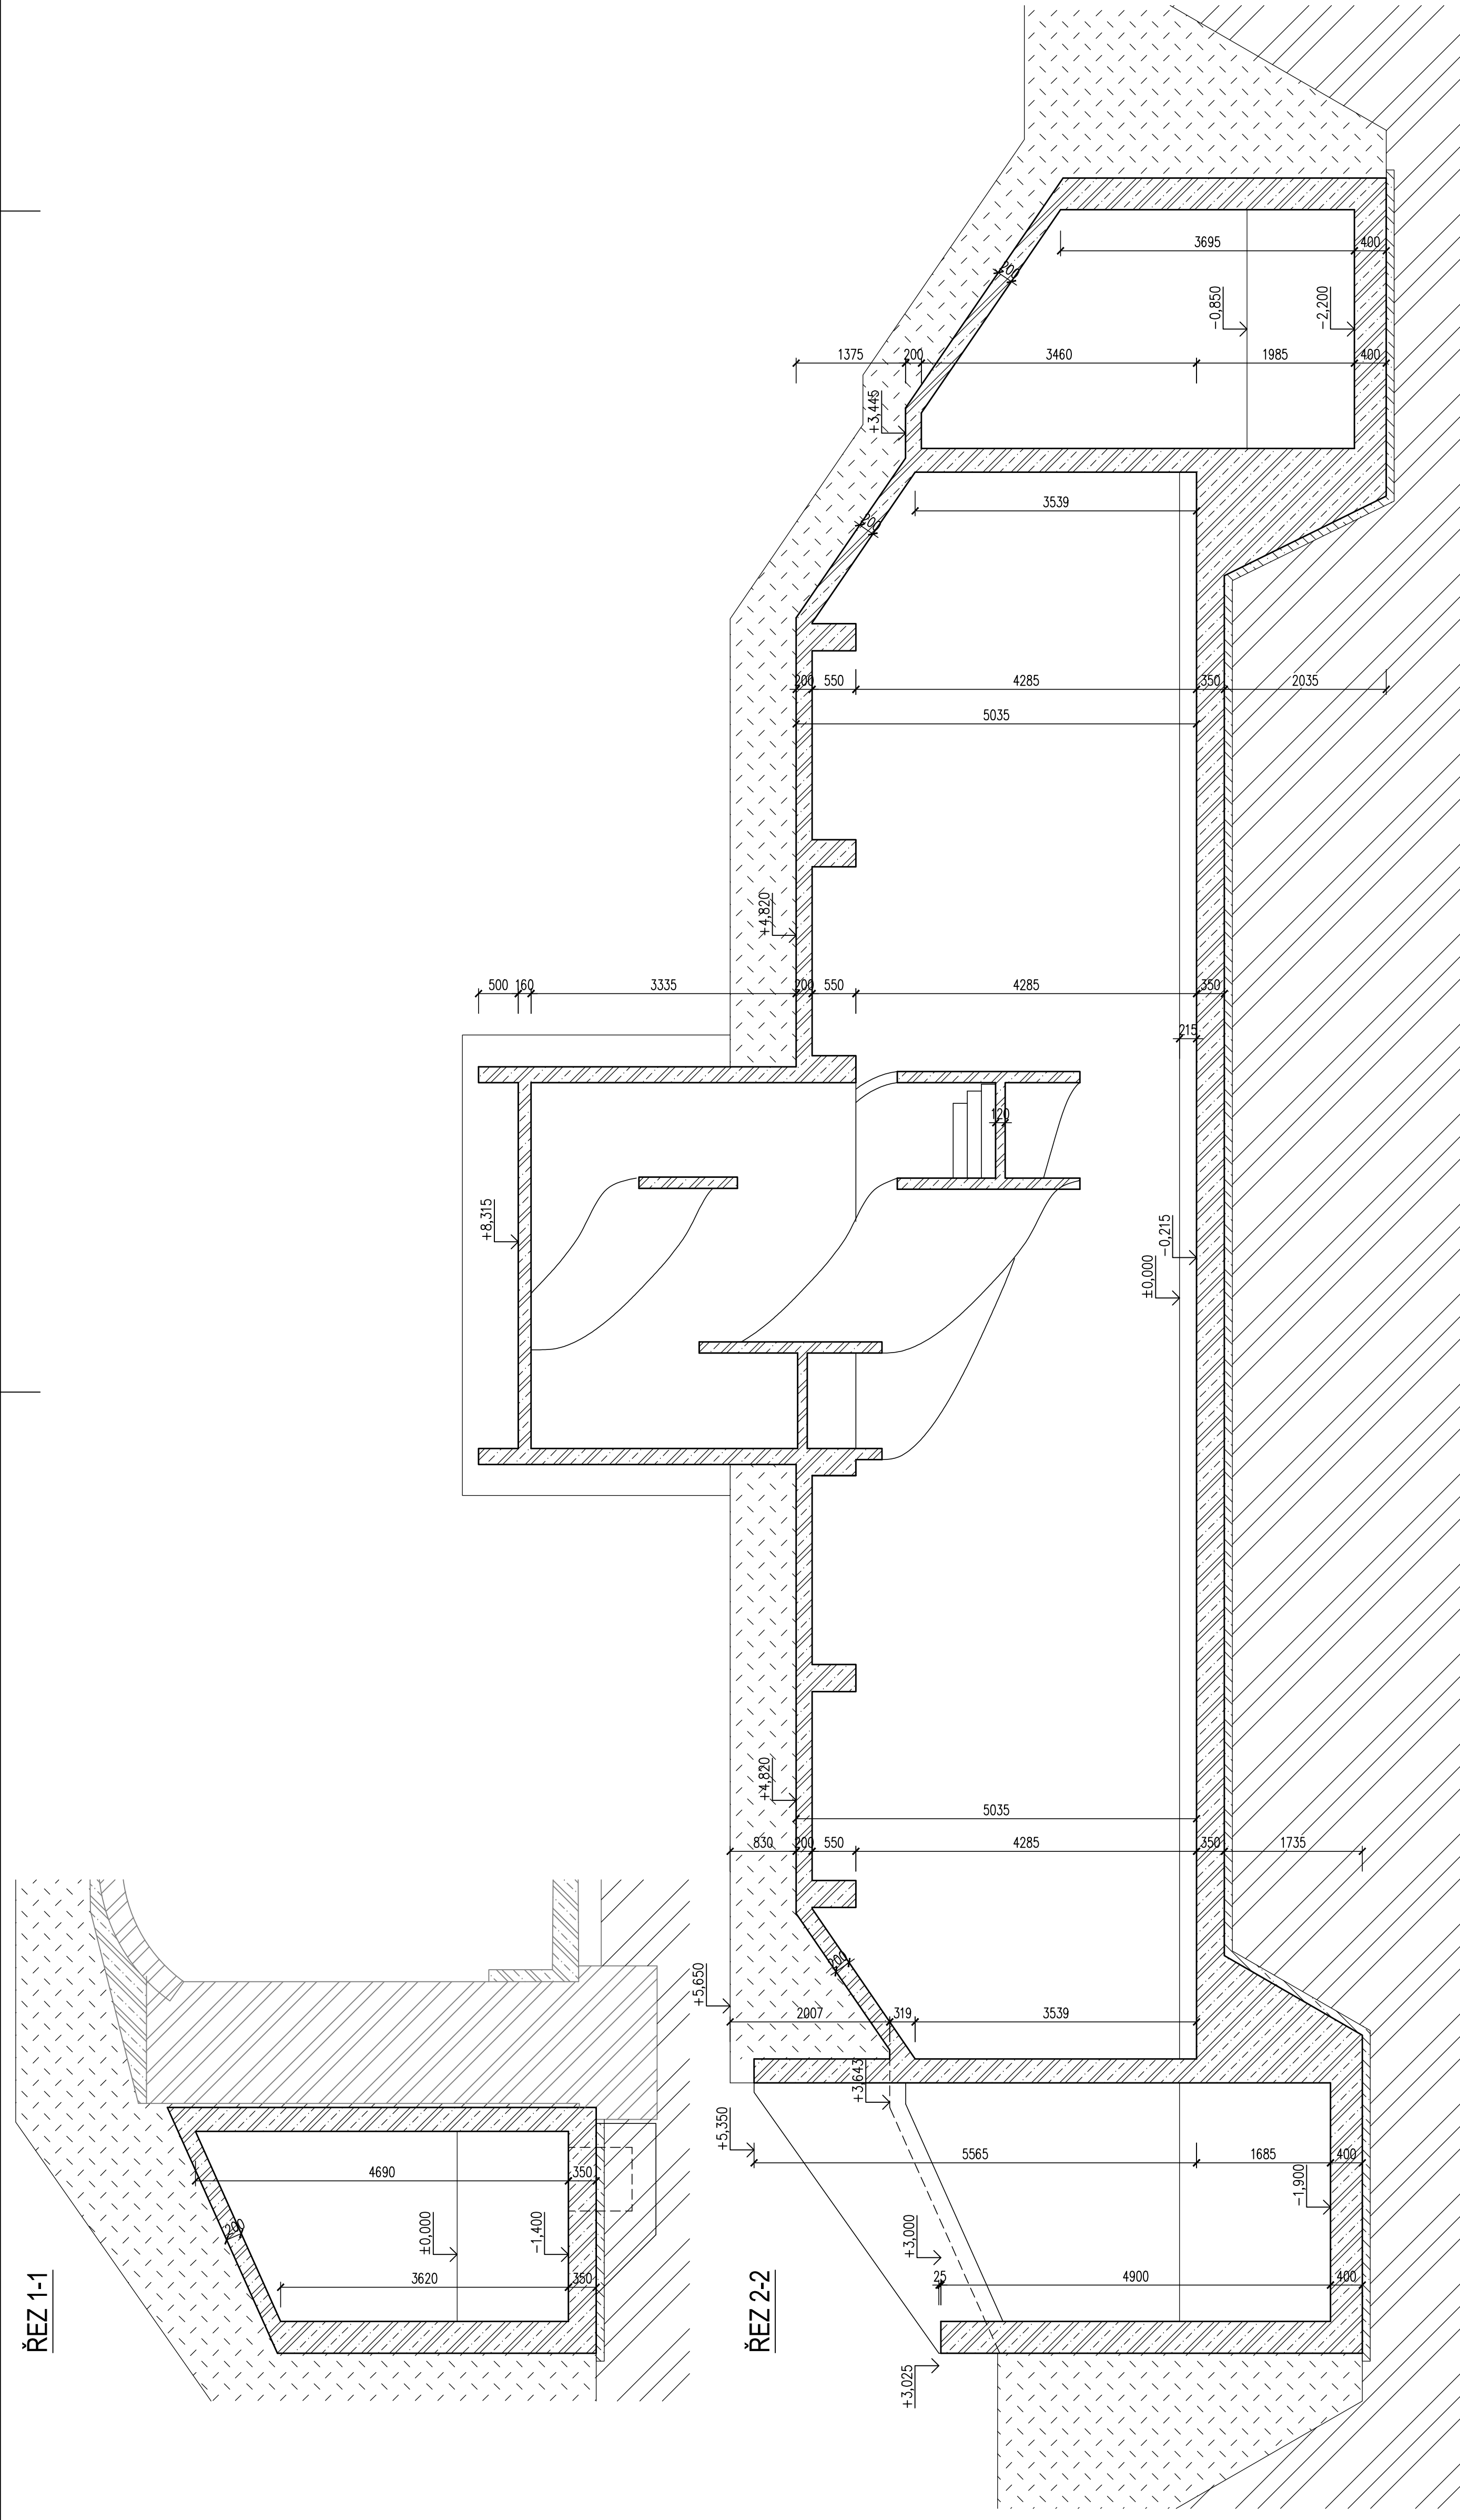


ŘEZ 2-2

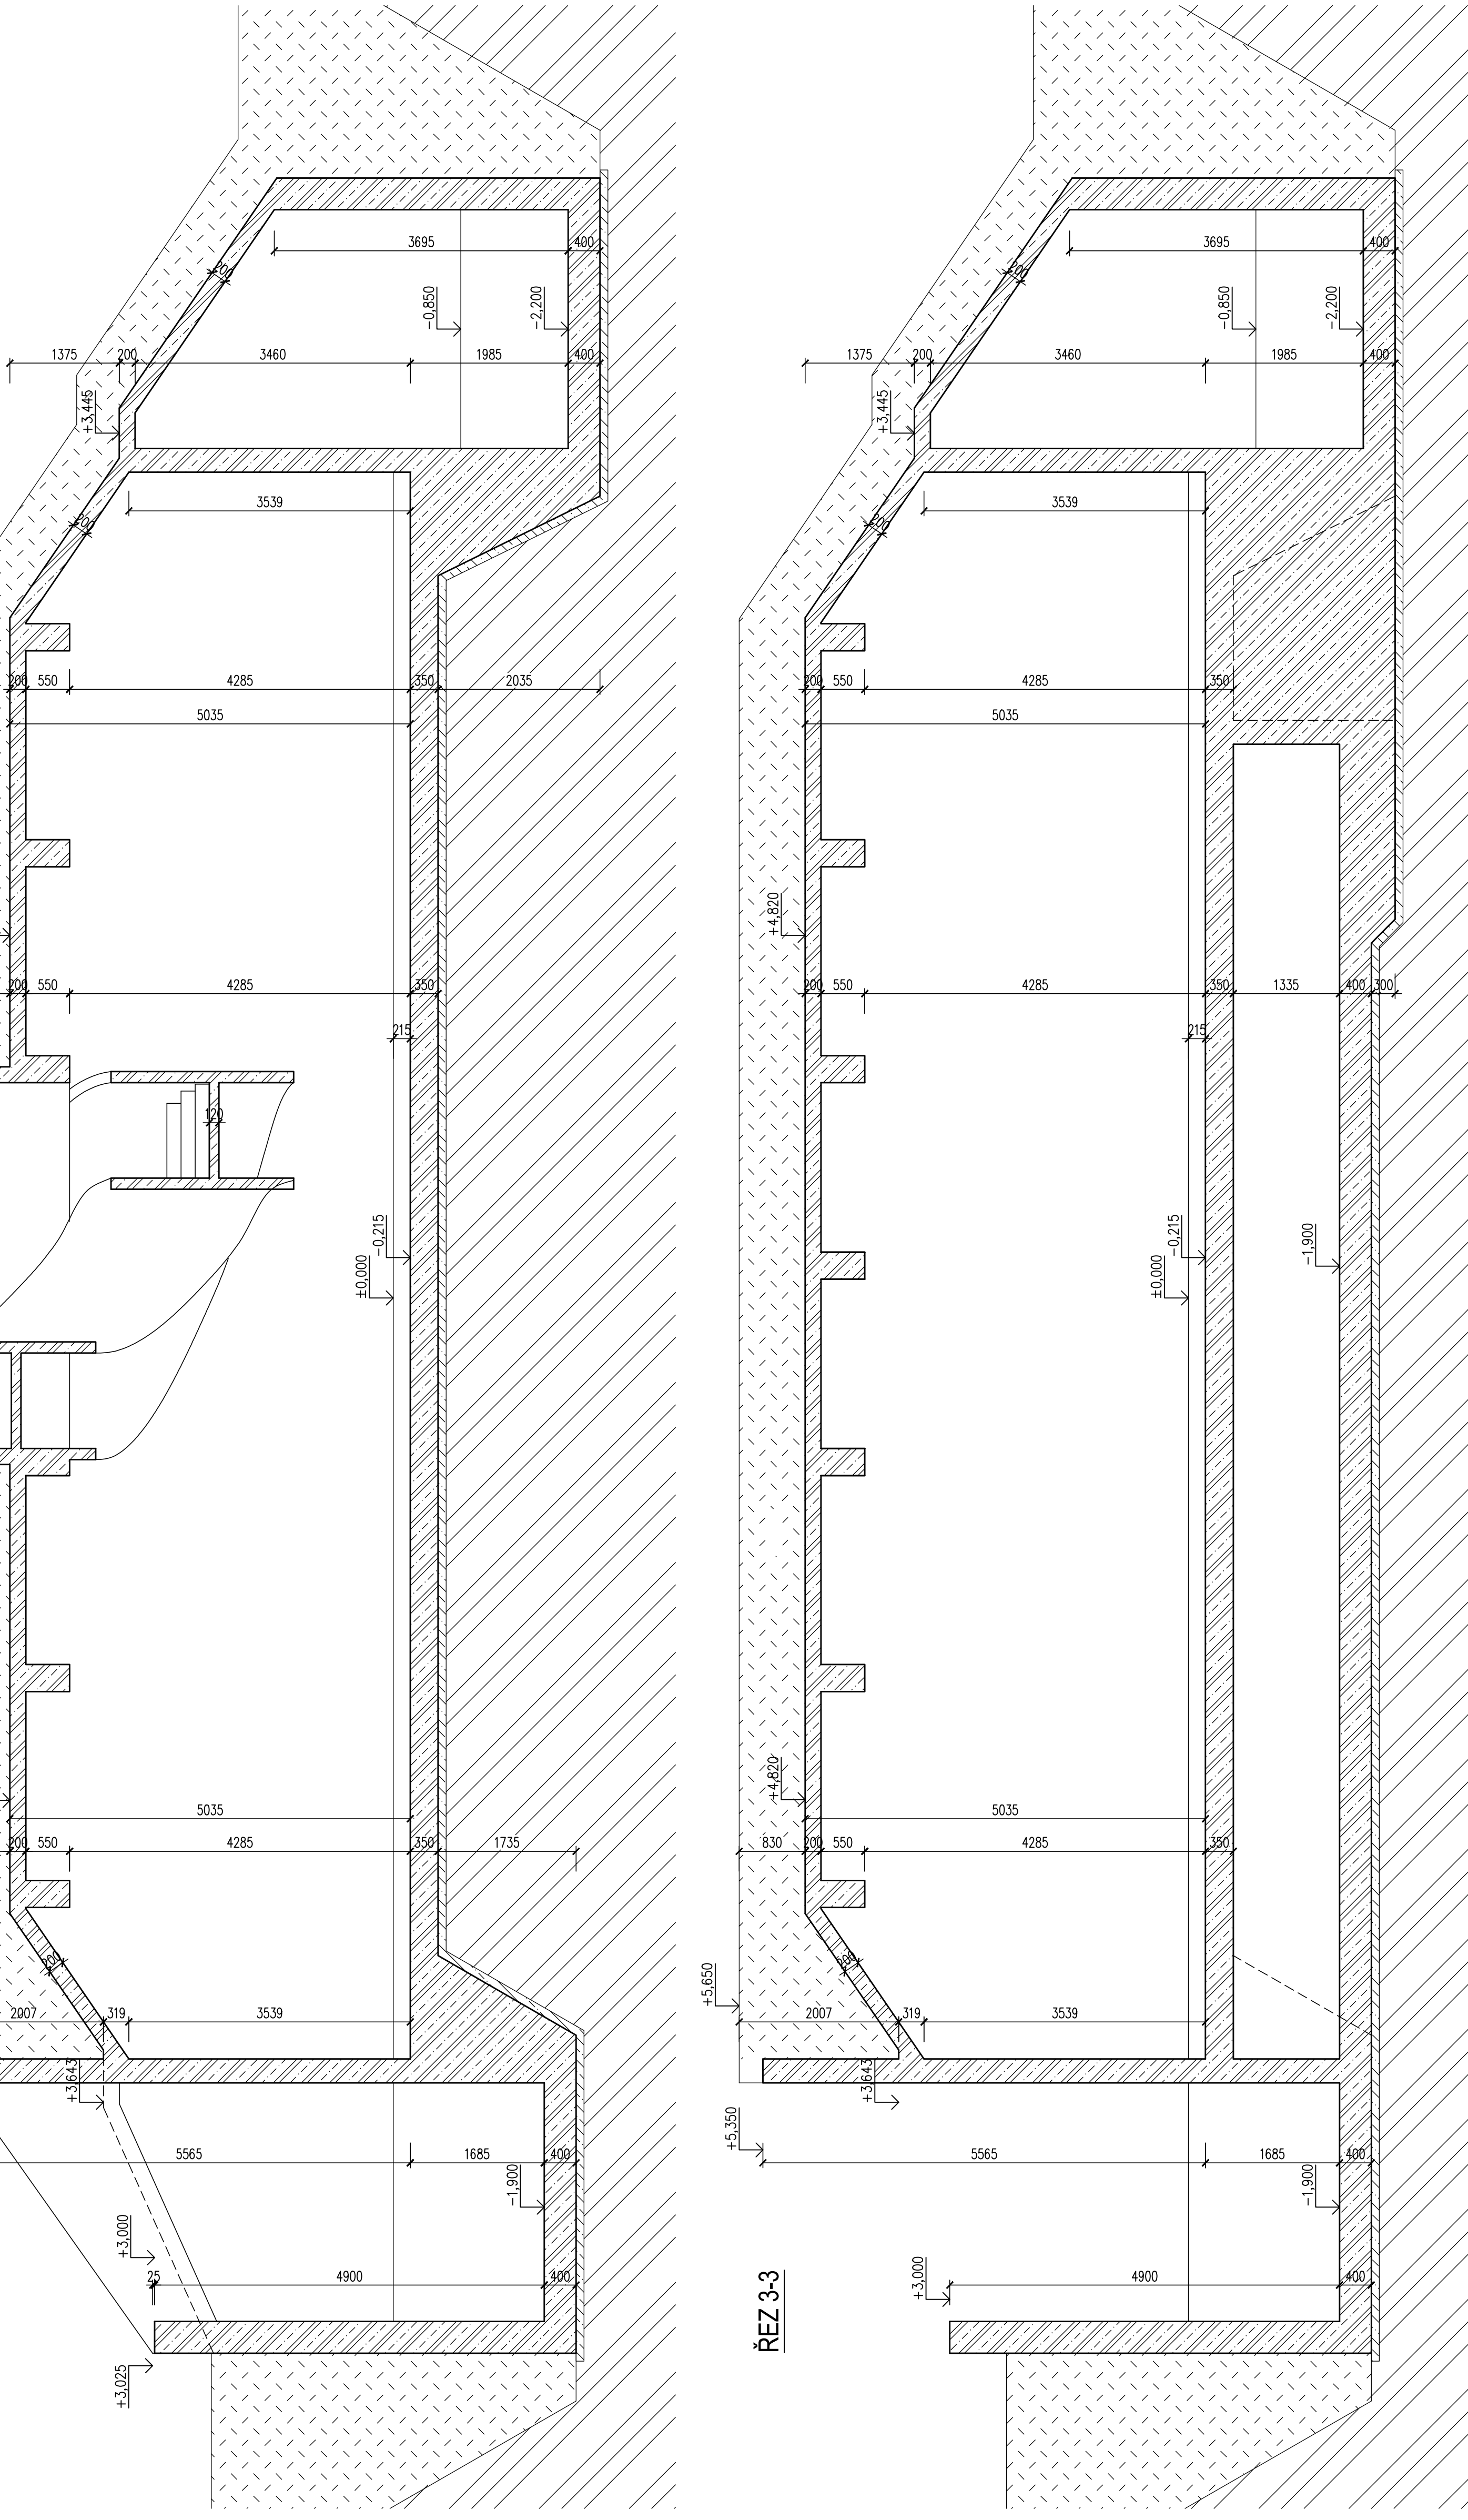


ŘEZ 3-3

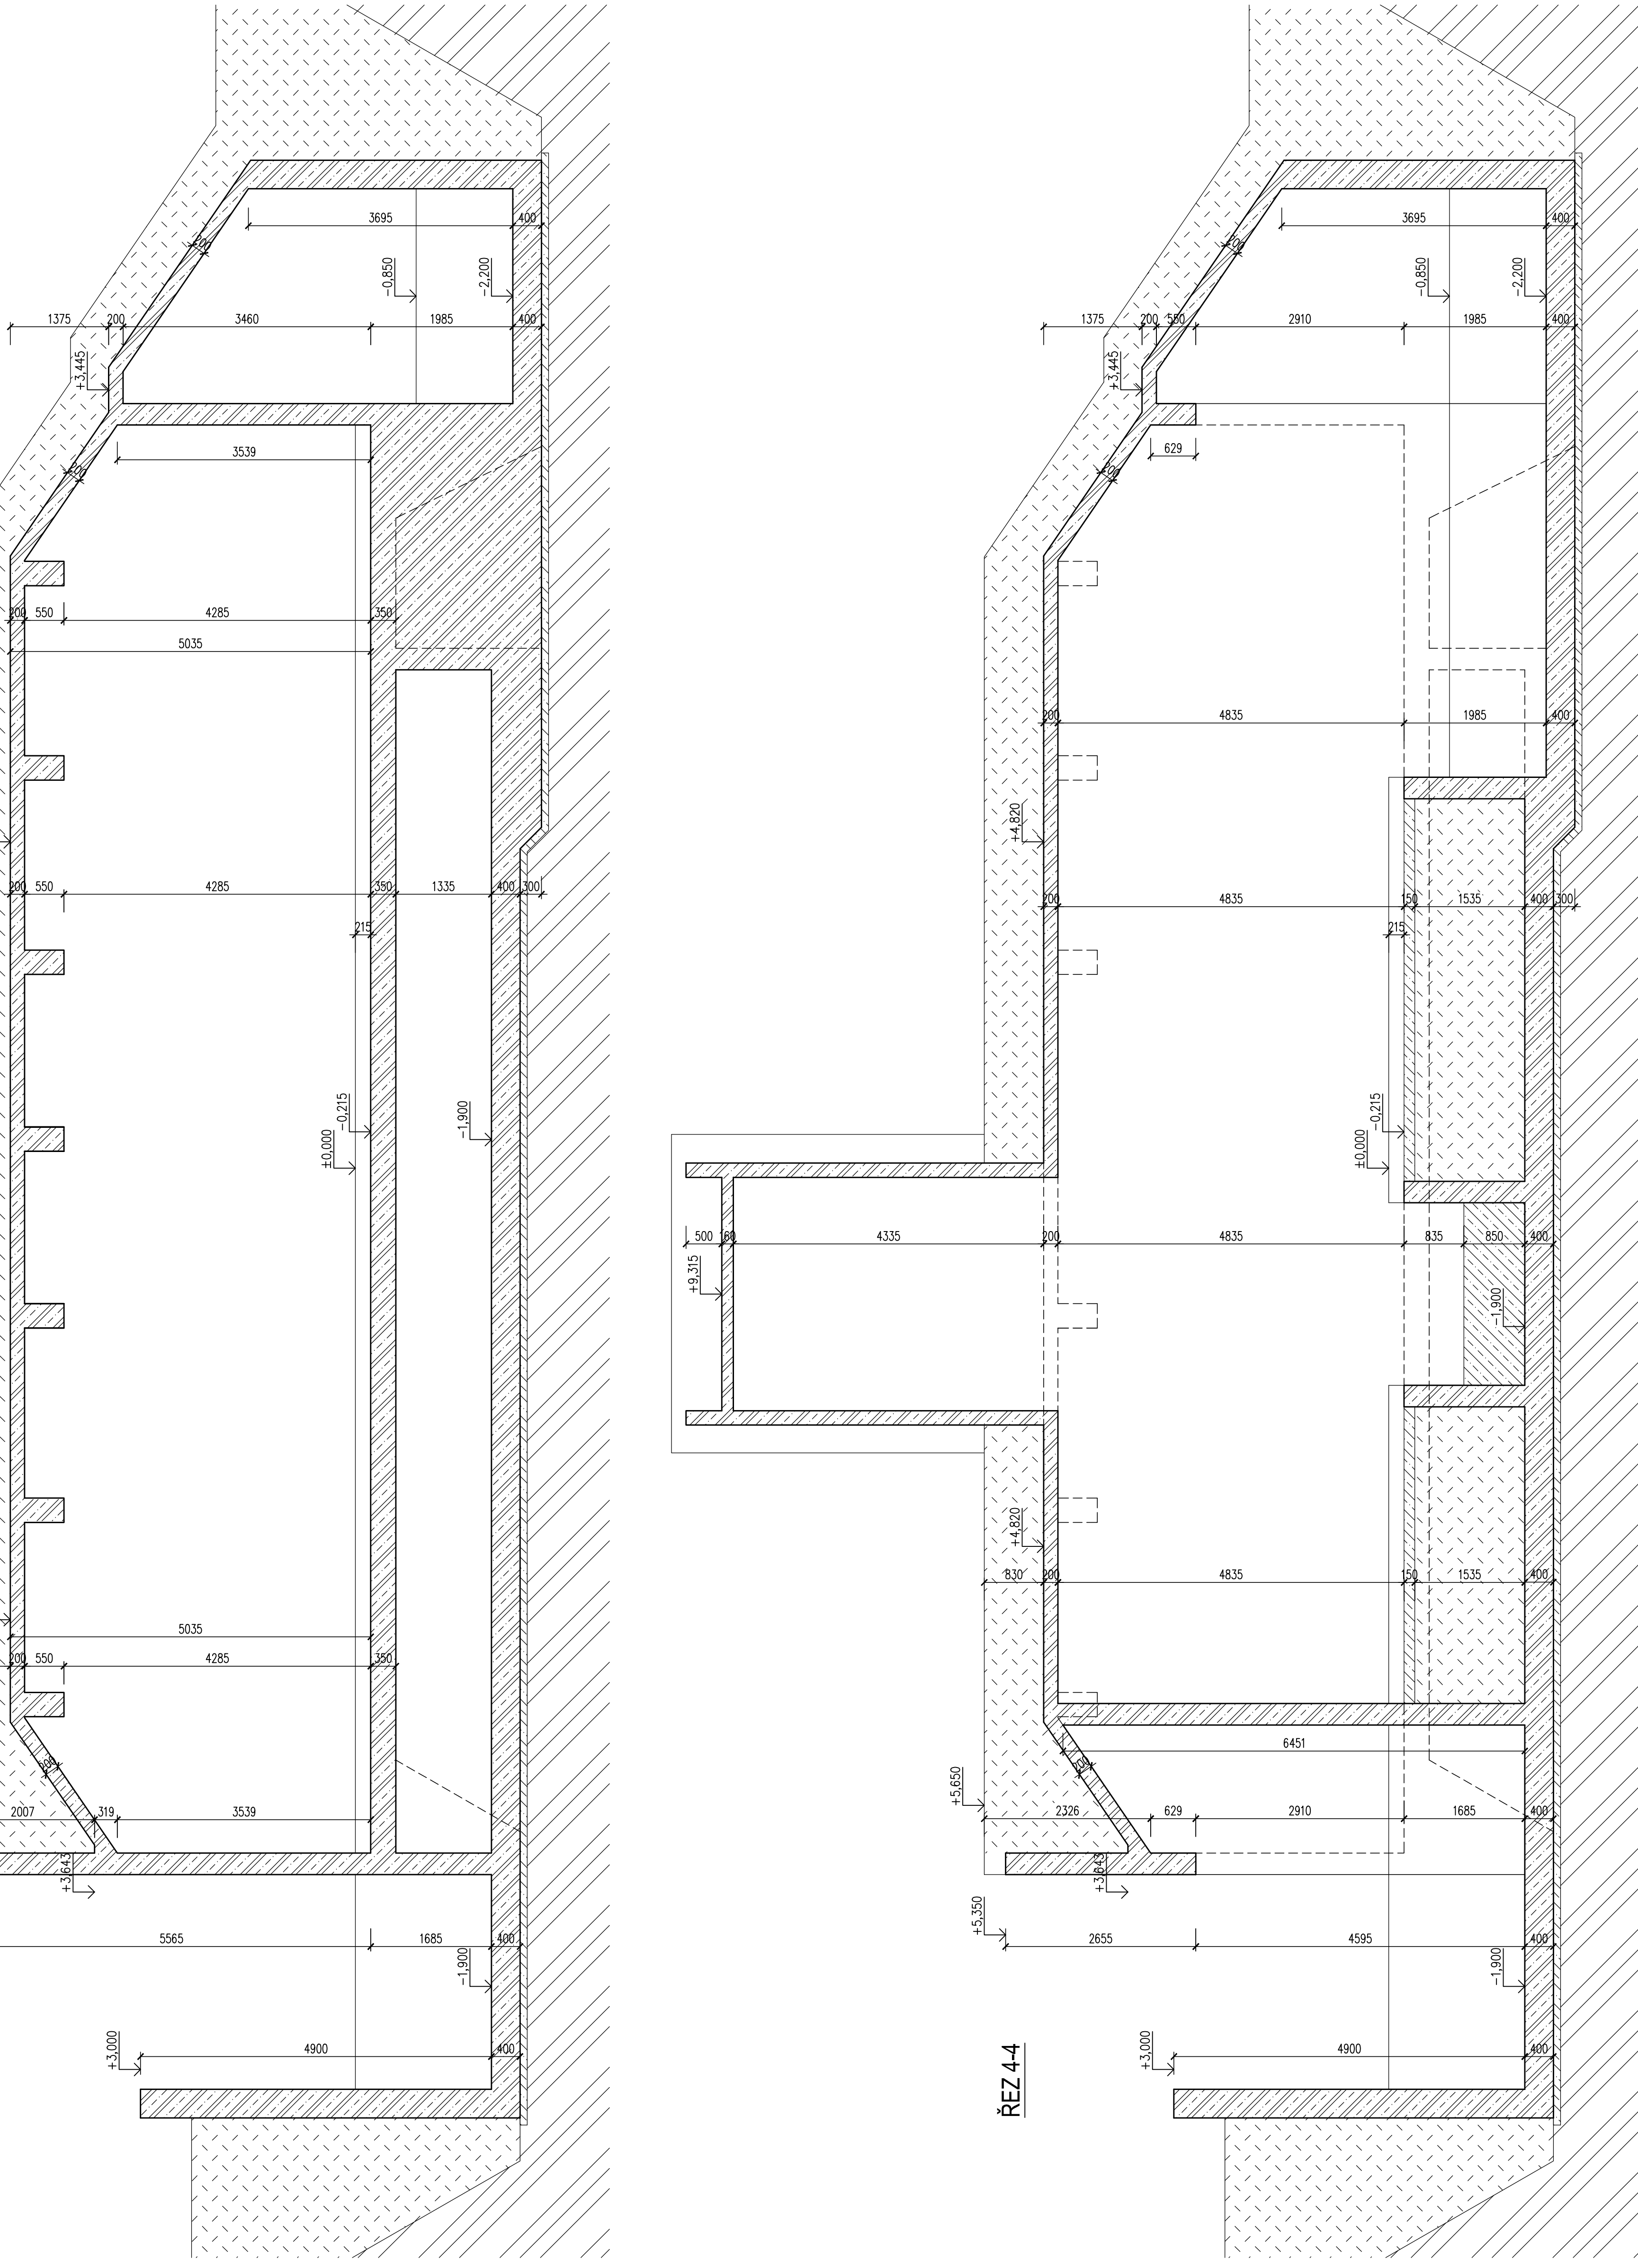

ŘEZ 4-4

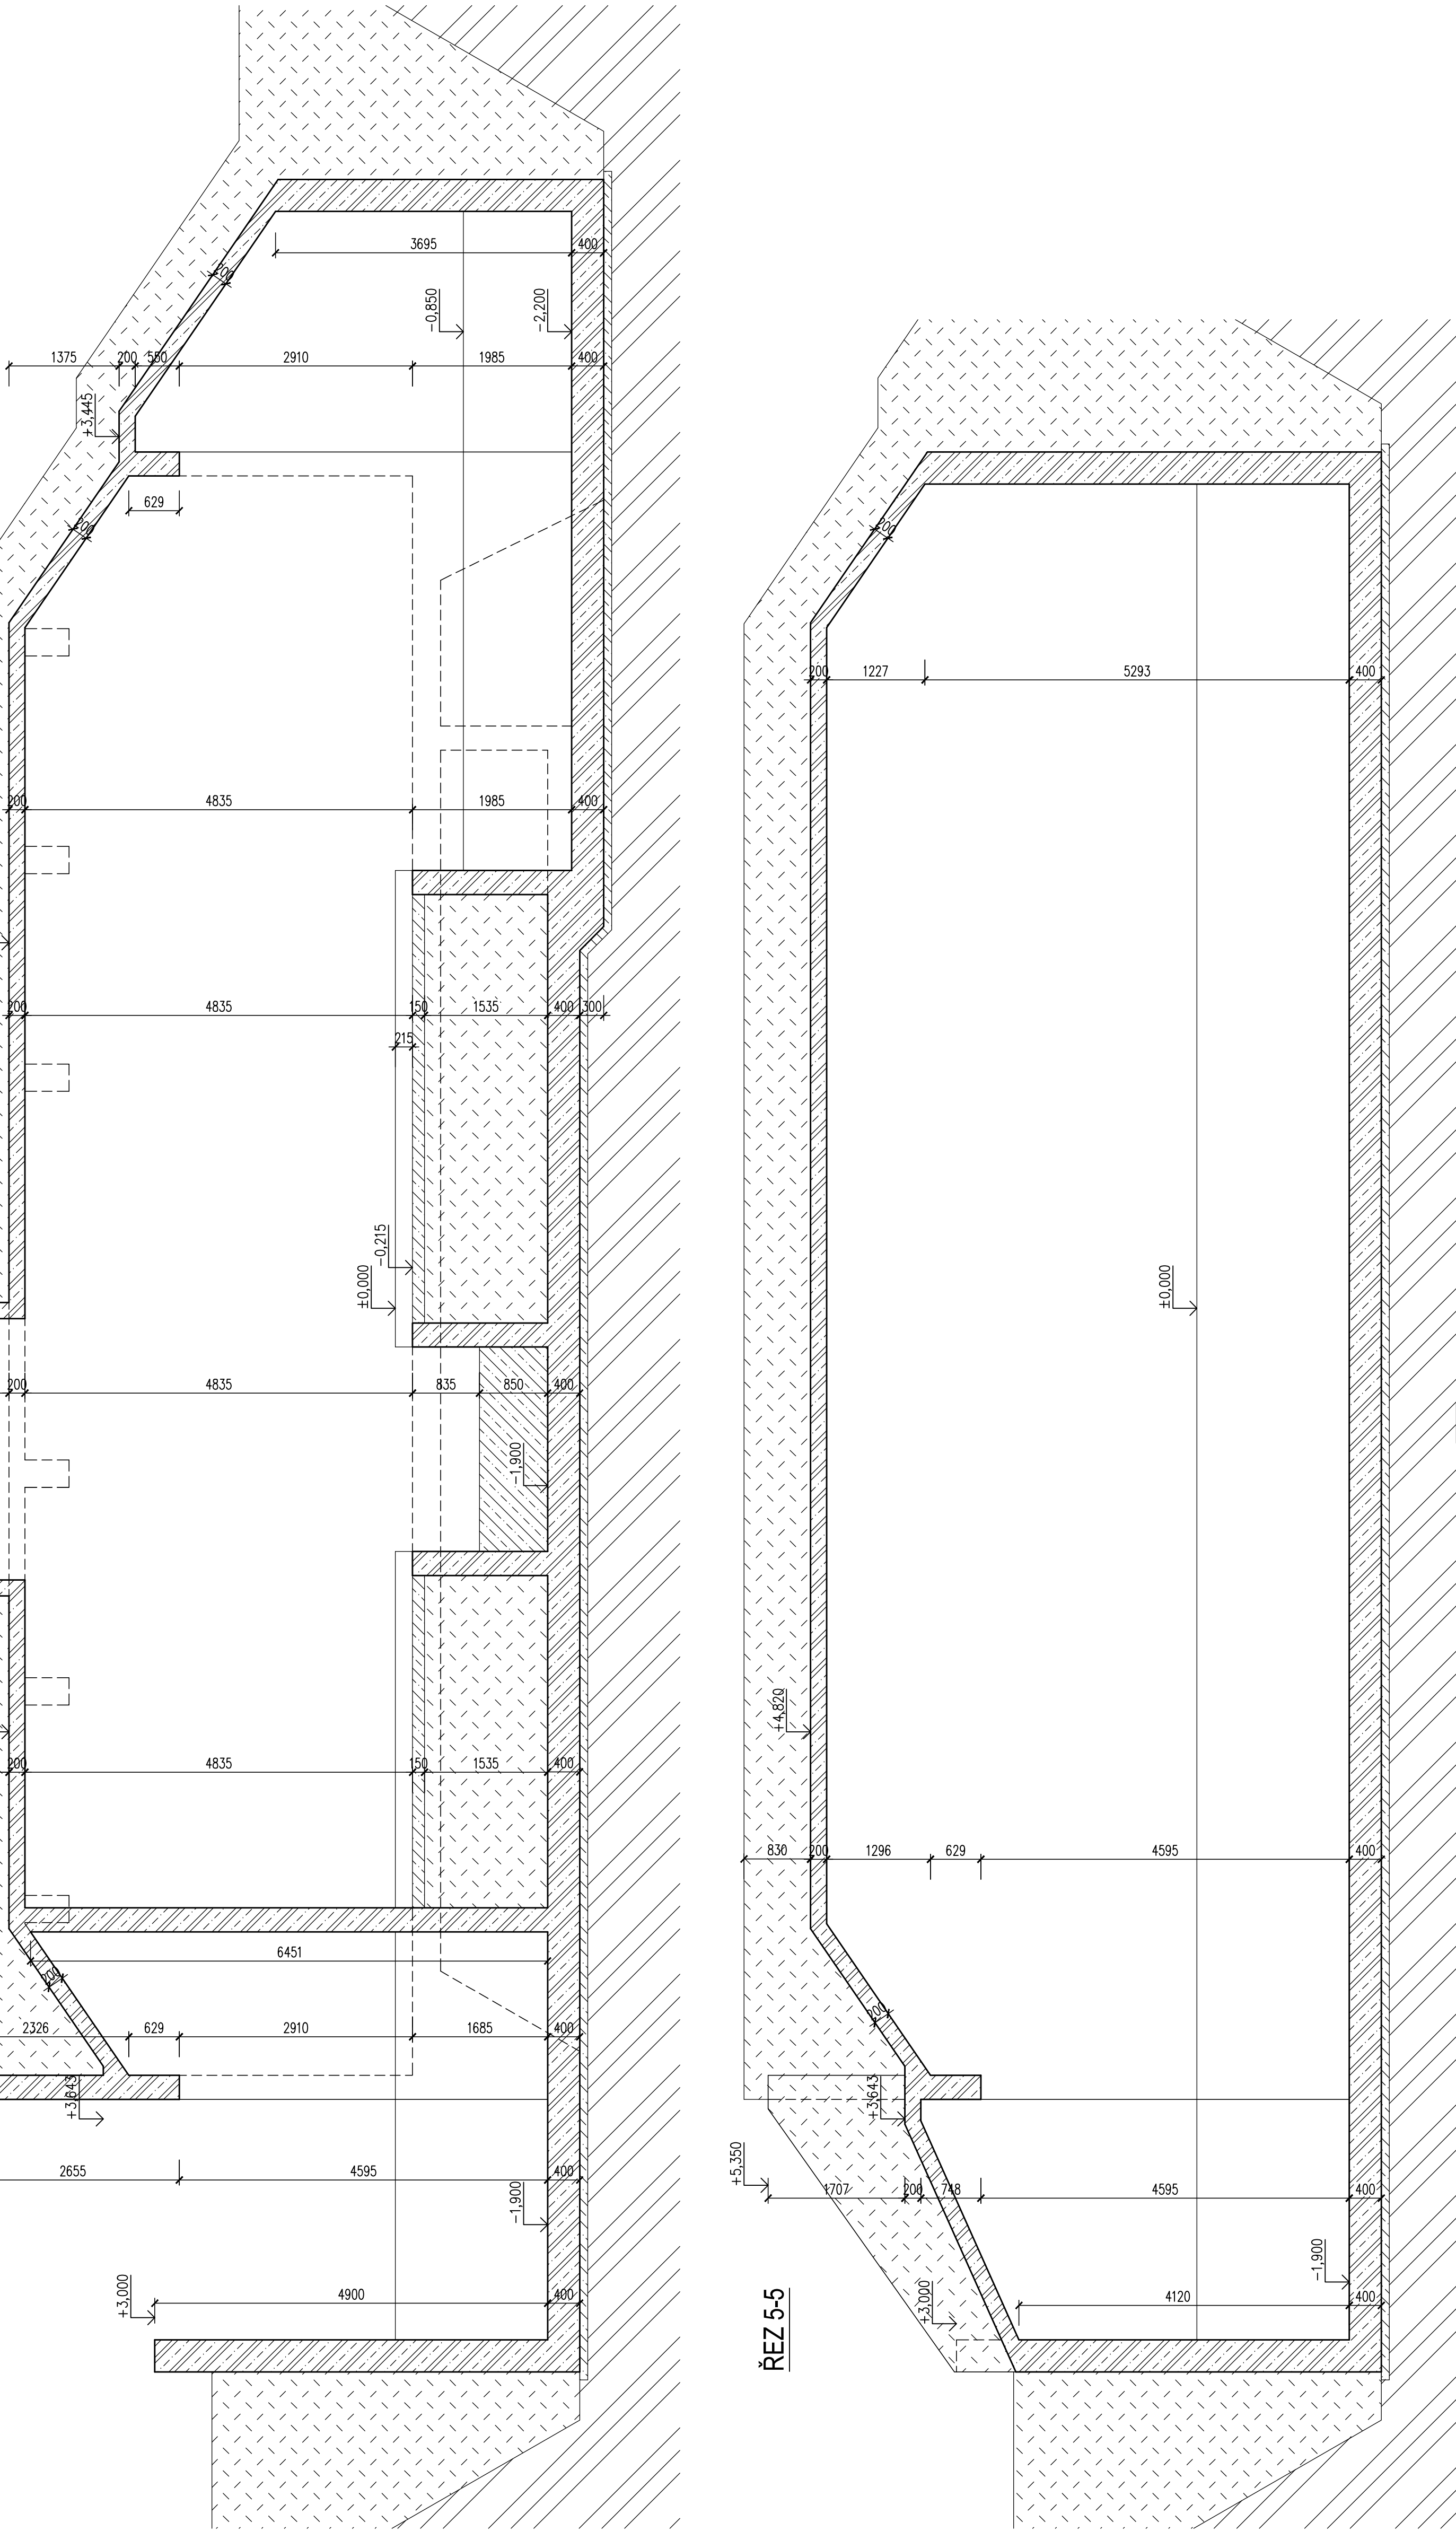

ŘEZ 5-5

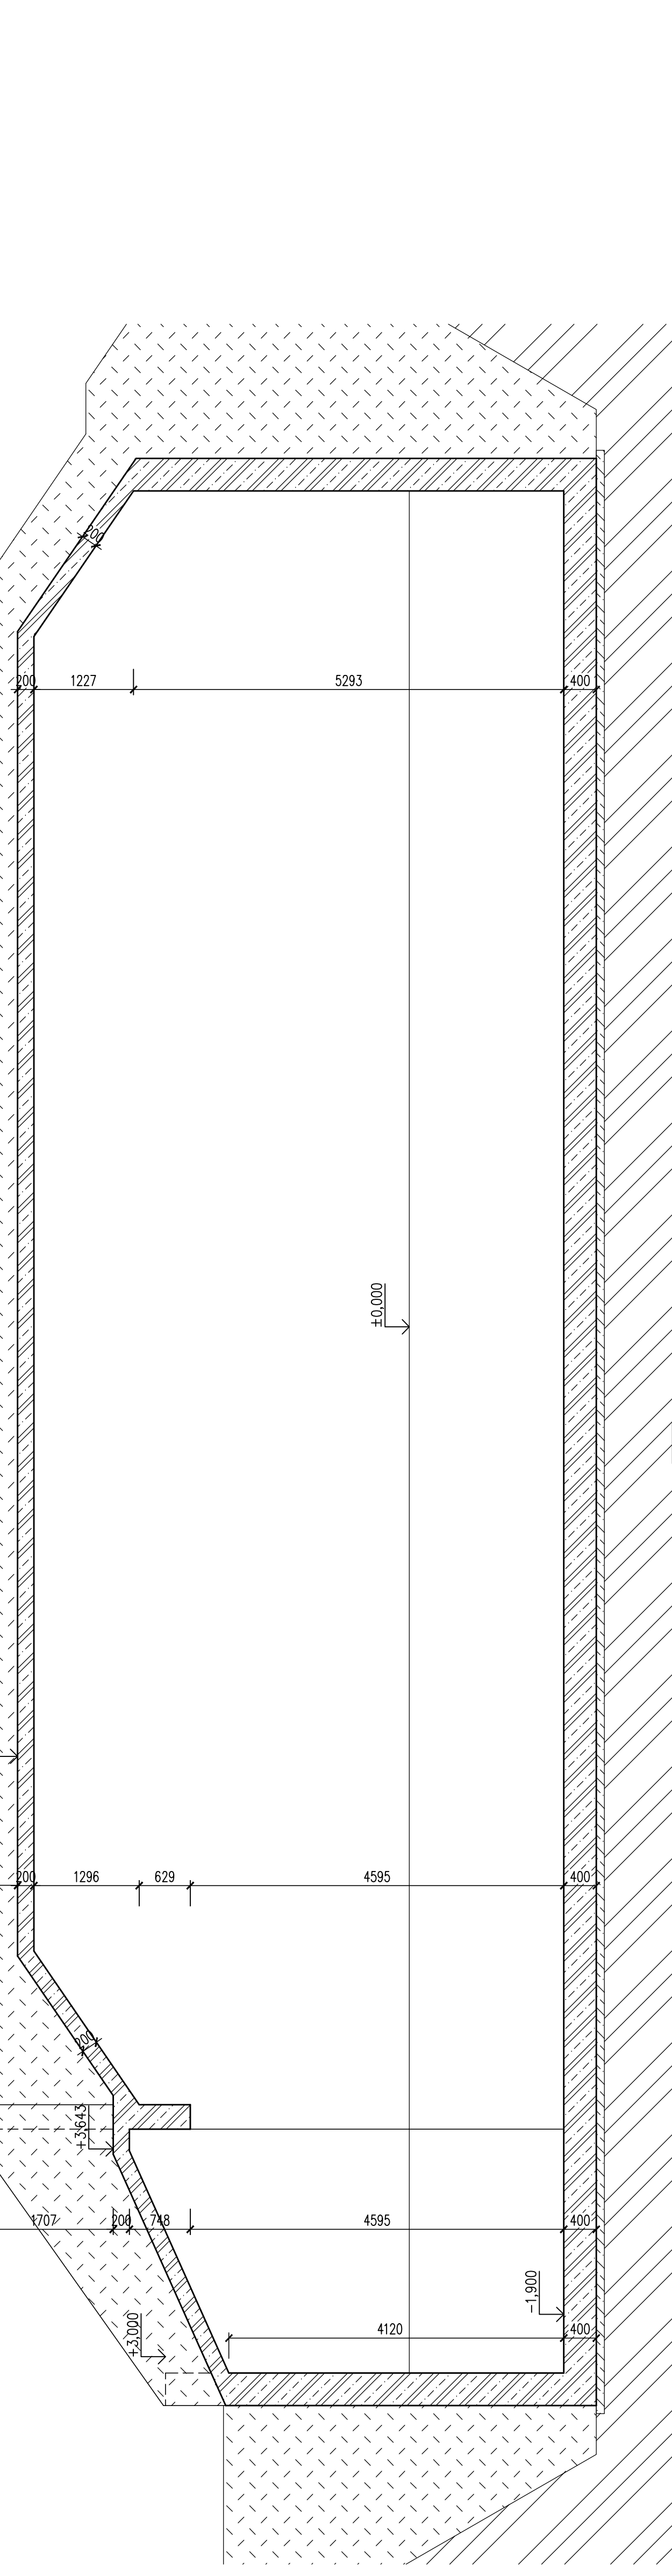

SÚMĚR VYPRACOVÁNÍ A AUTORSKÁ PRÁVA VYHRAZENA	
NÁZEV PROJEKTU	
REVITALIZACE OBJEKTŮ A PROSTORŮ KORUNNÍ, P10 Číslo investičních akcí 14/A5200, 14/F8700, 14/F8701, 14/A5202	
OBJEDVATEL	
Město město Praha, a.s. Právník: vedoucí oddělení správy a.s. Evropská 1001, 100 00 Praha 6 - Vojkovice IČO 25991112	
DOKUMENTACE	
ENGINEERS CZ s.r.o. V ul. 100115 170 00 PRAHA 7 IČO 2614328 T: +420 225 546 400 F: +420 225 546 401 info@engineers.cz	
DESIGNER	
CMC architekti s.r.o. Jankovská 103/46, 170 00 Praha 7 IČO 2614328 T: +420 225 546 400 F: +420 225 546 401 info@cmc-architects.cz	arch. identifikace Řez: arch. T. Chásková, CMA Detail: arch. V. Mareš, CMA projektování: ing. arch. Pavel Procházka, CMA ing. arch. Gabriela Šimková E. projektování: ing. arch. Věra Hladíková konstruktivní: ing. arch. Miroslav Konečný ing. arch. Ester Dub, CMA
PROJEKTOVÝ ÚSTUP	
STAVBA: projektování a.s. o. Továrny v ul. 135/4 170 00 Praha 7 IČO 2737103 T: +420 225 546 401 info@stavba.cz	
NÁZEV	
OBJEKT	PRŮŘEZ
LITERÁRNÍ INVESTIČNÍ AKCE	
1	1
1	1
28	28
28	28
3	3
s 0,000 = 289,140 Bp	
SO 0001	
IC - REZ PRŮŘEZ	
D1.2 STAVEBNÍ KONSTRUKČNÍ ŘEŠENÍ	
DOKUMENTACE PRO VÝBER ZHOTOVITELE	
ing. Petr Veselý	
ing. Petr Veselý	
ing. Petr Veselý	
ing. Petr Veselý	
110303	
368 DVZ 2a 0001 SK 203	
01	