



PUDORYS

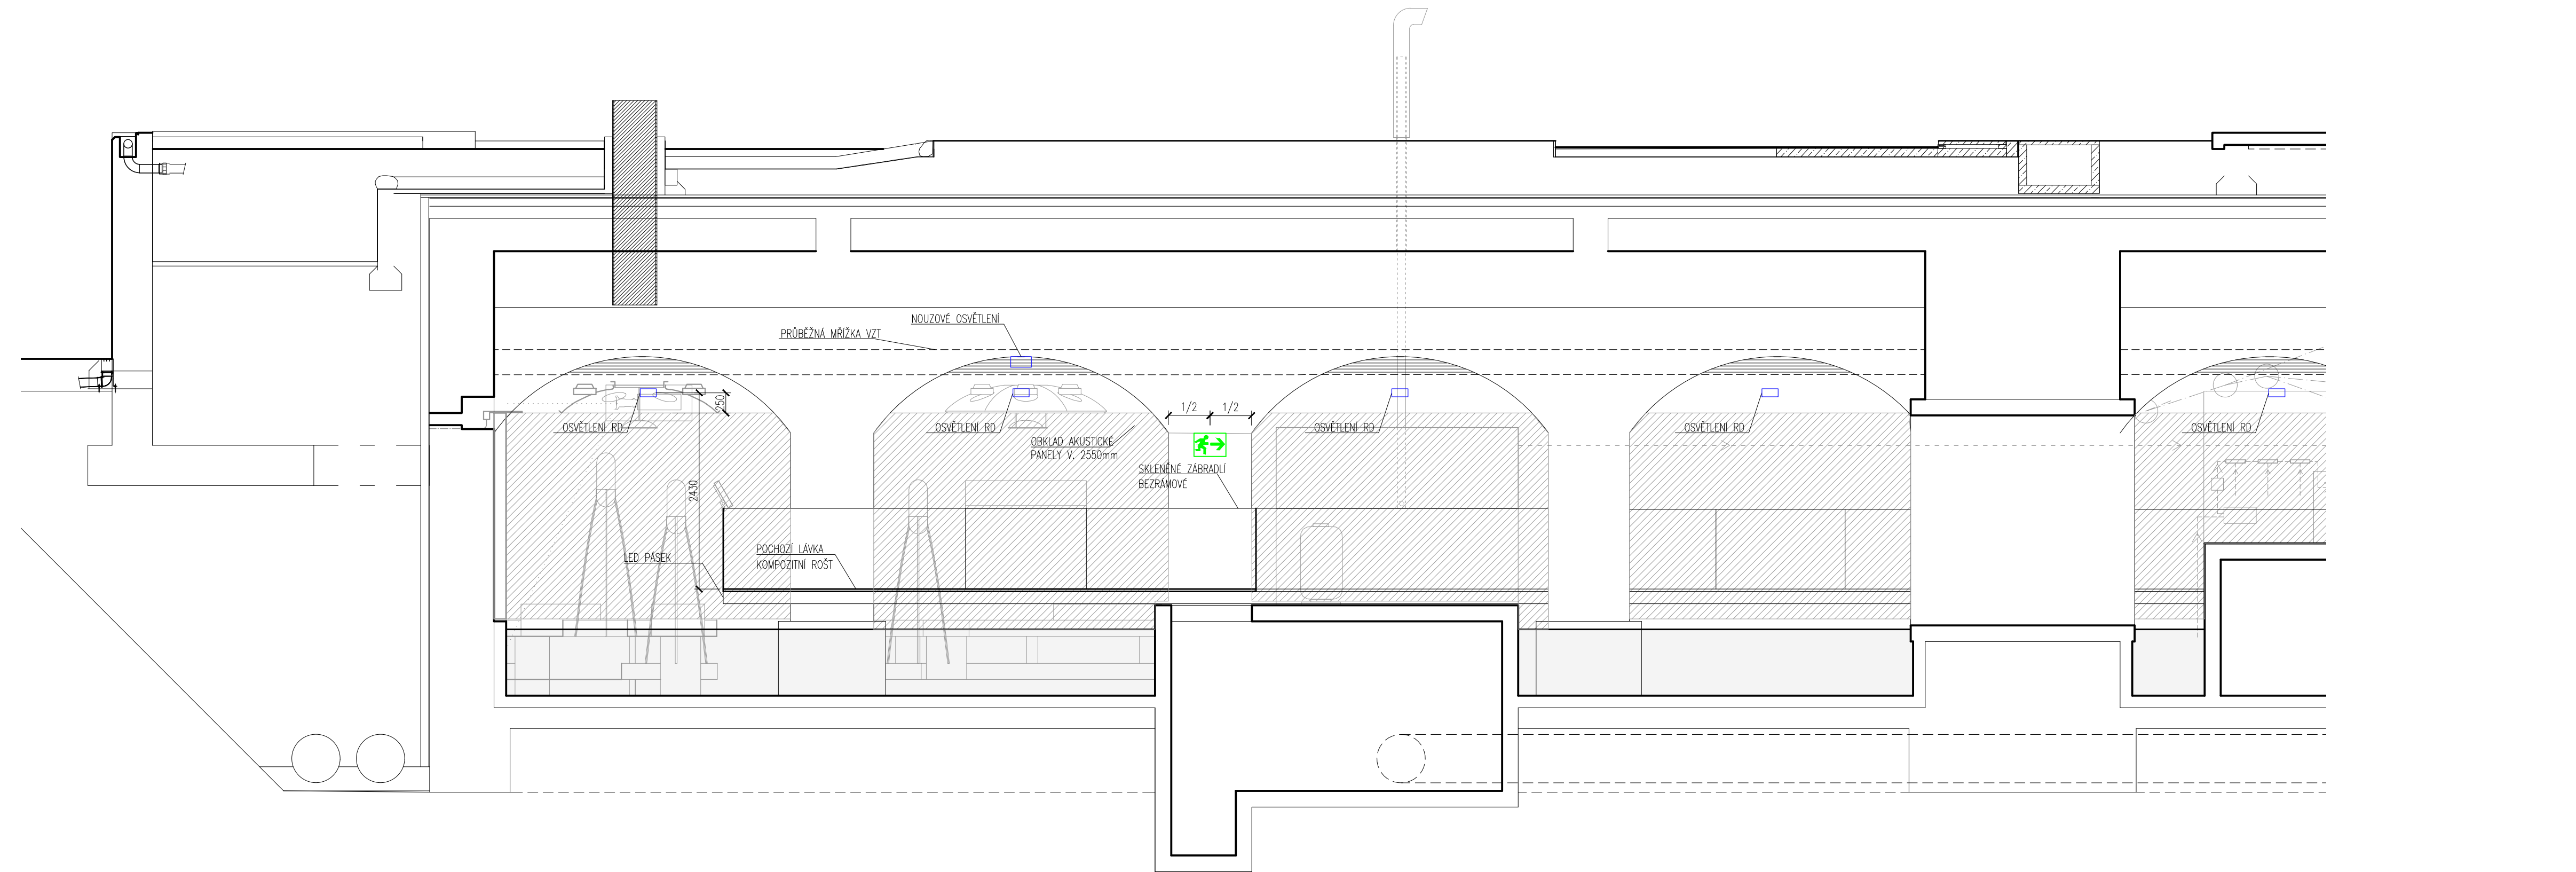

POHLED 1-1

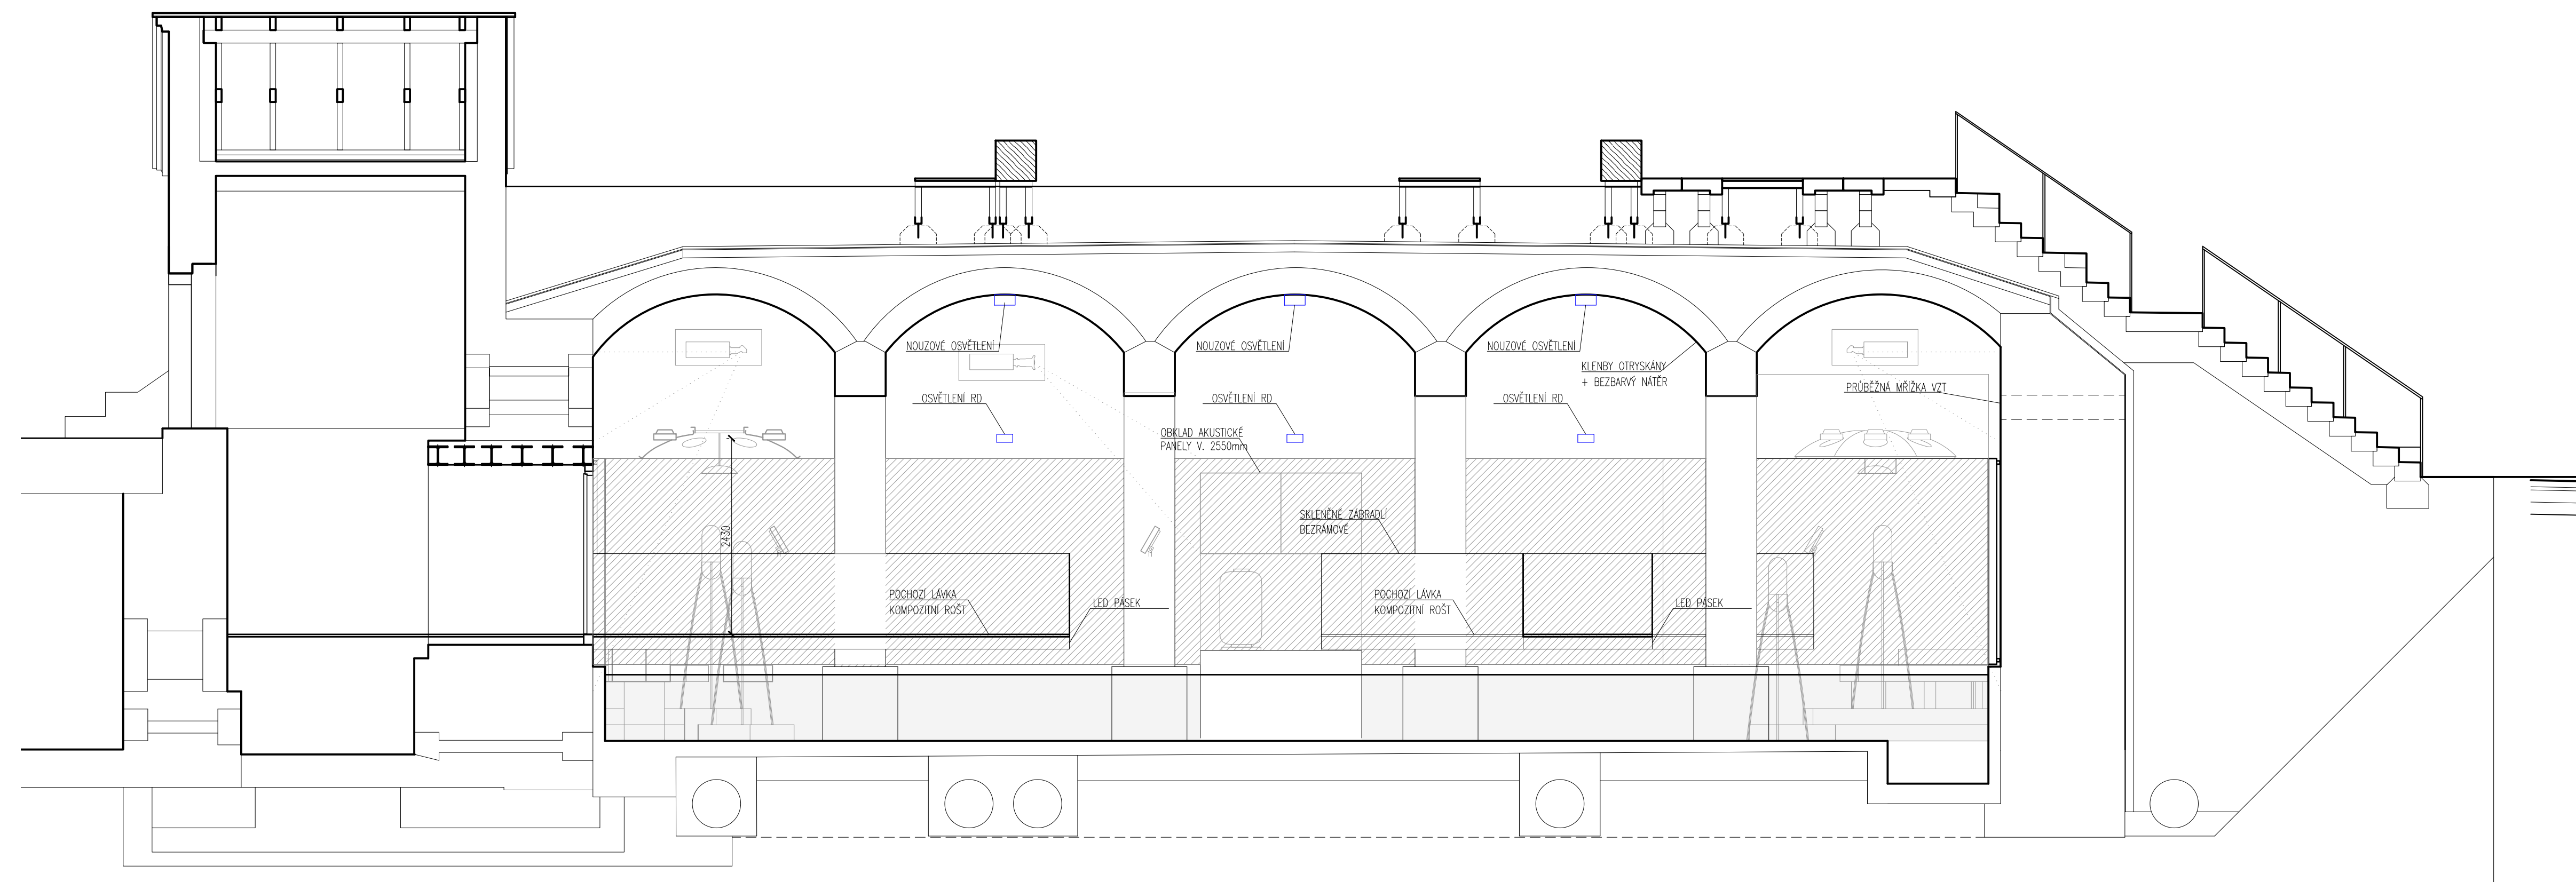

POHLED 2-2

© CMC architects s.r.o. AUTORSKÁ PRÁVA VÝRAŽENÁ

# REVITALIZACE OBJEKTŮ A PROSTORŮ KORUNNÍ, P10 čísła investičních akcí / I/A52/00, I/A/F87/00, I/A/F87/01, I/A/A52/02

**AUTOR**  
Hlavní město Praha, zast.  
Právník vedoucího odboru společnosti a.s.  
Evropská 866/7, 160 00 Praha 6 - Vokovice  
IS 25666112

**GENERAL PROJECTOR**  
**ENGINEERS CZ s.r.o.**  
V ulici Husovic 1  
170 00, PRAHA 7  
ICO: 24127663  
T (+420) 252 548 483  
info@engineers.cz

V ulici Husovic 1, 170 00 PRAHA 7 • info@engineers.cz  
www.engineers.cz  
IČO 24127663 • DIČ CZ 60146462 E-mail: info@engineers.cz, www.engineers.cz

**PROJECTANT**  
**CMC architects s.a.s.**  
Jankovcova 1037/69,  
170 00, Praha 7  
ICO: 28143359  
T (+420) 724 911 909  
E: email@cmca.cz  
kontaktní osoba:  
Ing. arch. Evžen Dub, ČKA

autori návrhu:  
Dipl. arch. David R. Chváňala, ČKA  
Atak, arch. Vilém Másto, ČKA  
projektanti team: Ing. arch. Pavel Prasada, ČKA  
Ing. arch. Gabriela Sekyřová  
Ing. arch. Anna Peteršková  
Mgr. art. Ing. Michal Aust  
Ing. arch. Anna Vlachová Zádavská  
Ing. arch. Magdalena Nečasová

**CMCARCHITECTS**

**PROJECTANT ČATZ**  
**CMC architects s.a.s.**  
Jankovcova 1037/69,  
170 00, Praha 7  
ICO: 28143359  
T (+420) 724 911 909  
E: email@cmca.cz

**CMCARCHITECTS**

**ROZMĚR** **DOKLAD** **PAGE**

**LEGENDA INVESTIČNÍCH AKcí**

- 1 INVESTIČNÍ AKCE IAKF01**  
Stavební práce a úpravy vnitřního objektu Korunní, P10
- 1 INVESTIČNÍ AKCE IAKF01**  
Stavební práce a úpravy vnitřního objektu Korunní, P10 – vodotěsnost stl
- 2a INVESTIČNÍ AKCE IIAK002**  
Rekonstrukce VGU Korunní, P10 (expozitní volenosti)
- 2b INVESTIČNÍ AKCE IIAK003**  
Rekonstrukce VGU Korunní, P10 (vnitřní volenosti)
- 3 REVITALIZACE OBJEKTU A PROSTORŮ VGU KORUNNÍ, P10**

± 0,000 = XXX.XXX Bpv

± 0,000 = XXX.XXX Bpv

**OBJEKT** **SO 0001**

**MÍSTO VÝZNESU** **B01 - EXPOZIČNÍ KOMORA 1**

**CATZ** **INTERIER**

**ETAPA** **DOKUMENTACE PRO PROVÁZENÍ STAVBY**

**ZODPOVĚDNÝ PROJEKTANT** **Atak arch. Vilém Másto**

**BRANDEK PROJEDNÁNÍ** **Ing. Petr Jodas**

**HŘ** **Ing. Petr Jodas**

**VÝKONOVATEL** **Ing. arch. Anna Peteršková**

**MĚŘENÍ** **1:50**

**DATA** **28.02.2022**

**REK:** **369 DPS 2a 0001 INT 801** **PROJEKT** **00**