


LEGENDA PO:

OZNAČENÍ	
EW 30 DP3	Požární odolnost dveří (oken)
REI 15 DP1	Požární odolnost stropu
(R)EI 15 DP1	Požární odolnost stěn
C	Samozavírač dveří
S200	Kouřotěsnost při 200 °C
PK	Panikové kování ve smyslu EN 179
⊗	Nouzové osvětlení
AK	Akustické poplachové zařízení
EPS	Elektrická požární signalizace
E	Evakuační výtah
△ 1KS PHP	Počet přenosných hasicích přístrojů v PÚ
37,9 m	Délka únikové cesty
← 75	Směr úniku + počet unikajících osob
- - -	Hranice požárních úseků

Požární odolnost požárně dělících konstrukcí (EI), nosných požárně dělících konstrukcí (REI) a nosných konstrukcí uvnitř požárních úseků (R) se shoduje s požadovanou požární odolností stropních konstrukcí.

LEGENDA POŽÁRNÍCH ÚSEKŮ:

Ozn. PÚ	Název požárního úseku
VDJ.P1.01	Expozice

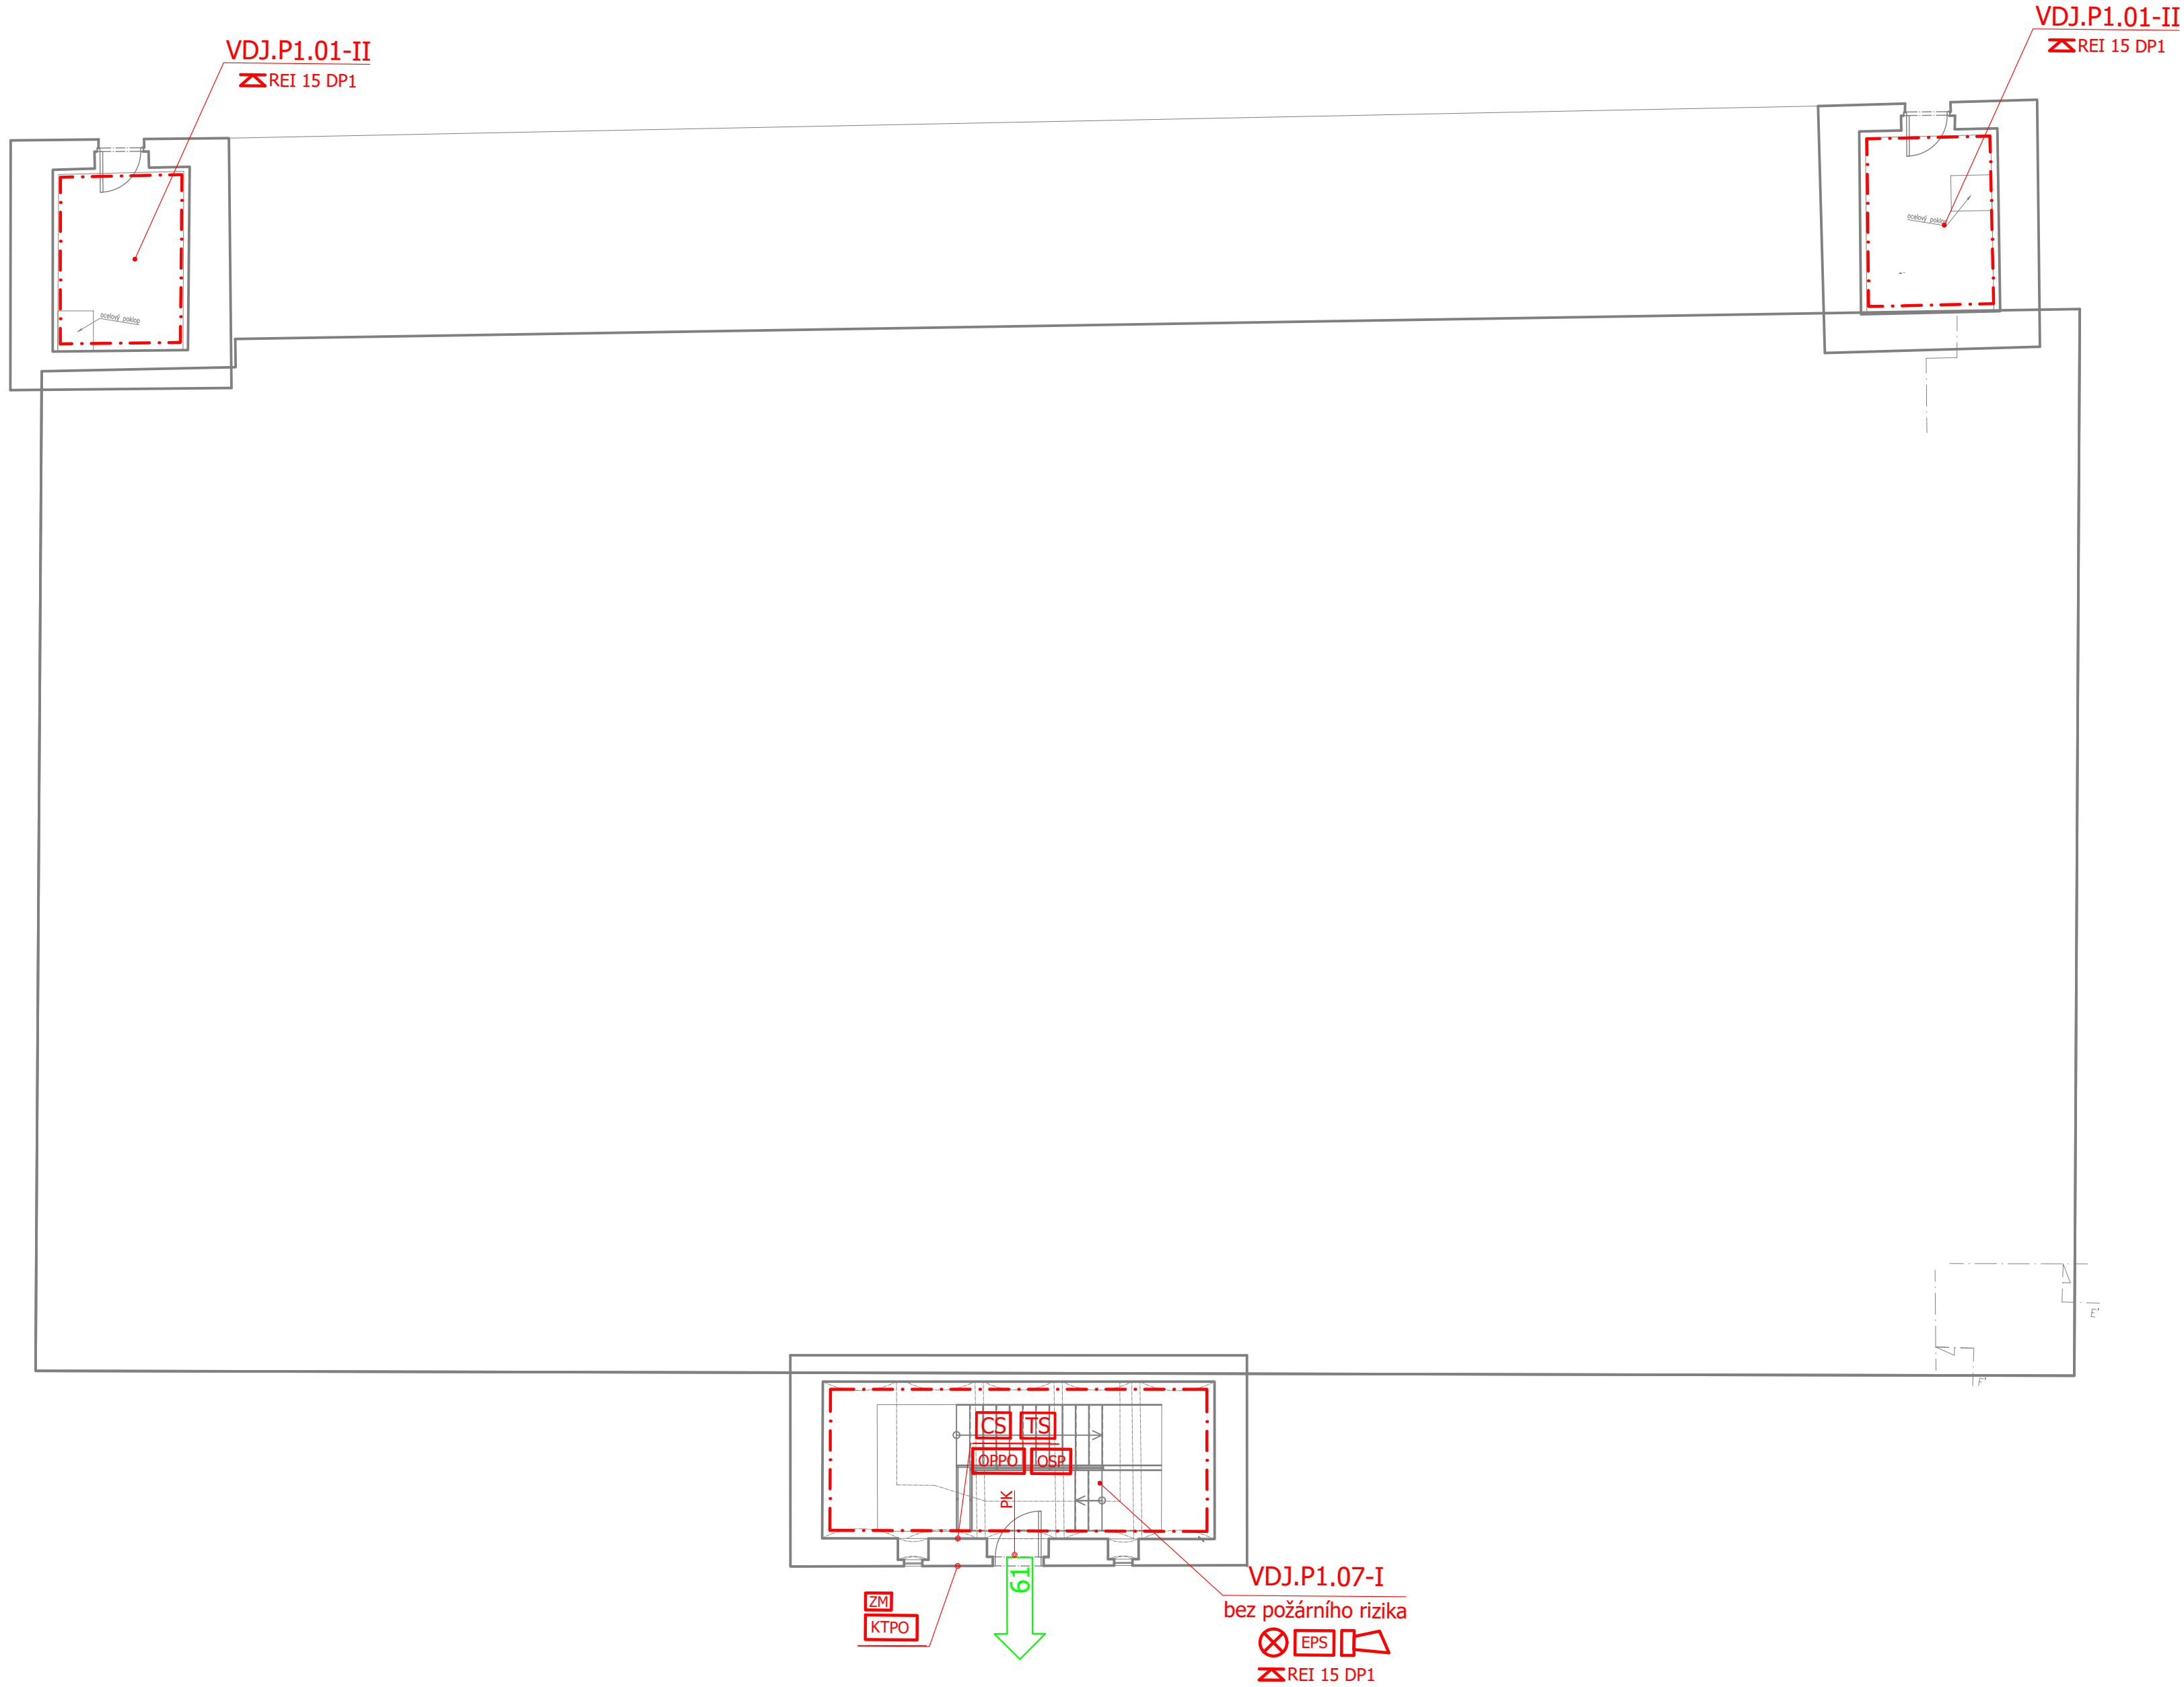

© CMC architects a.s. AUTORSKÁ PRÁVA VYHRAZENA

NÁZEV PROJEKTU: REVITALIZACE OBJEKTŮ A PROSTORŮ KORUNNÍ, P10 čísla investičních akcí 1/4/A52/00, 1/4/F87/00, 1/4/F87/01, 1/4/A52/02			
INVESTOR: Hlavní město Praha, zast. Pražskou vodohospodářskou společností a.s. Evropská 886/67, 160 00 Praha 6 - Vokovice IČO 25656112		GENERALNÍ PROJEKTANT: ENGINEERS CZ s.r.o. V Hájí 1092/15 170 00, PRAHA 7 IČO: 24127663 T: (+420) 252 546 463 info@engineers-cz.cz	
PROJEKTANT: CMC architects a.s. Jankovcova 1037/49, 170 00, Praha 7 IČO: 26145359 T: (+420) 724 191 909 E: email@cmca.cz kontaktní osoba: Ing. arch. Evžen Dub, ČKA		autoři návrhu: Dipl. arch. David, R. Chisholm, ČKA Akad. arch. Vít Máslo, ČKA projektční team: Ing. arch. Pavel Paseka, ČKA Ing. arch. Gabriela Sekyrová Ing. arch. Anna Peteráková Mgr. art. Ing. Michal Auxt Ing. arch. Aneta Všeckovská Zadáková	
PROJEKTANT ČÁST: AMPeng s.r.o. Štěrboboholská 1434/102a 102 00 Praha 10 - Hostivař IČO: 26 88 50 93 T: (+420) 776 415 374 projekce@ampeng.cz		RAZÍTKO: SCHEMA: PARE:	
OBJEKT:		SO 0001	
NÁZEV VÝKRESU:		PŮDORYS 1.NP	
ČÁST:		POŽÁRNĚ BEZPEČNOSTNÍ ŘEŠENÍ	
STUPEŇ:		DOKUMENTACE PRO VÝBĚR ZHOTOVITELE	
ZODPOVĚDNÝ PROJEKTANT:		Ing. Miroslav Praxl	
MANAŽER PROJEKTU:		Ing. Petr Jodas	
HP:			
VYPRACOVAL:		Ing. Jan Musil	
MĚŘÍTKO:		1:100	
DATUM:		11/2023	
INDEX:		REVIZE:	
369	DVZ	2a	0001
PROJEKT	FAZE	INVESTIČNÍ AKCE	ČÍSLO OBJEKTU
			ČÁST
			ČÍSLO VÝKRESU
			03
			01