
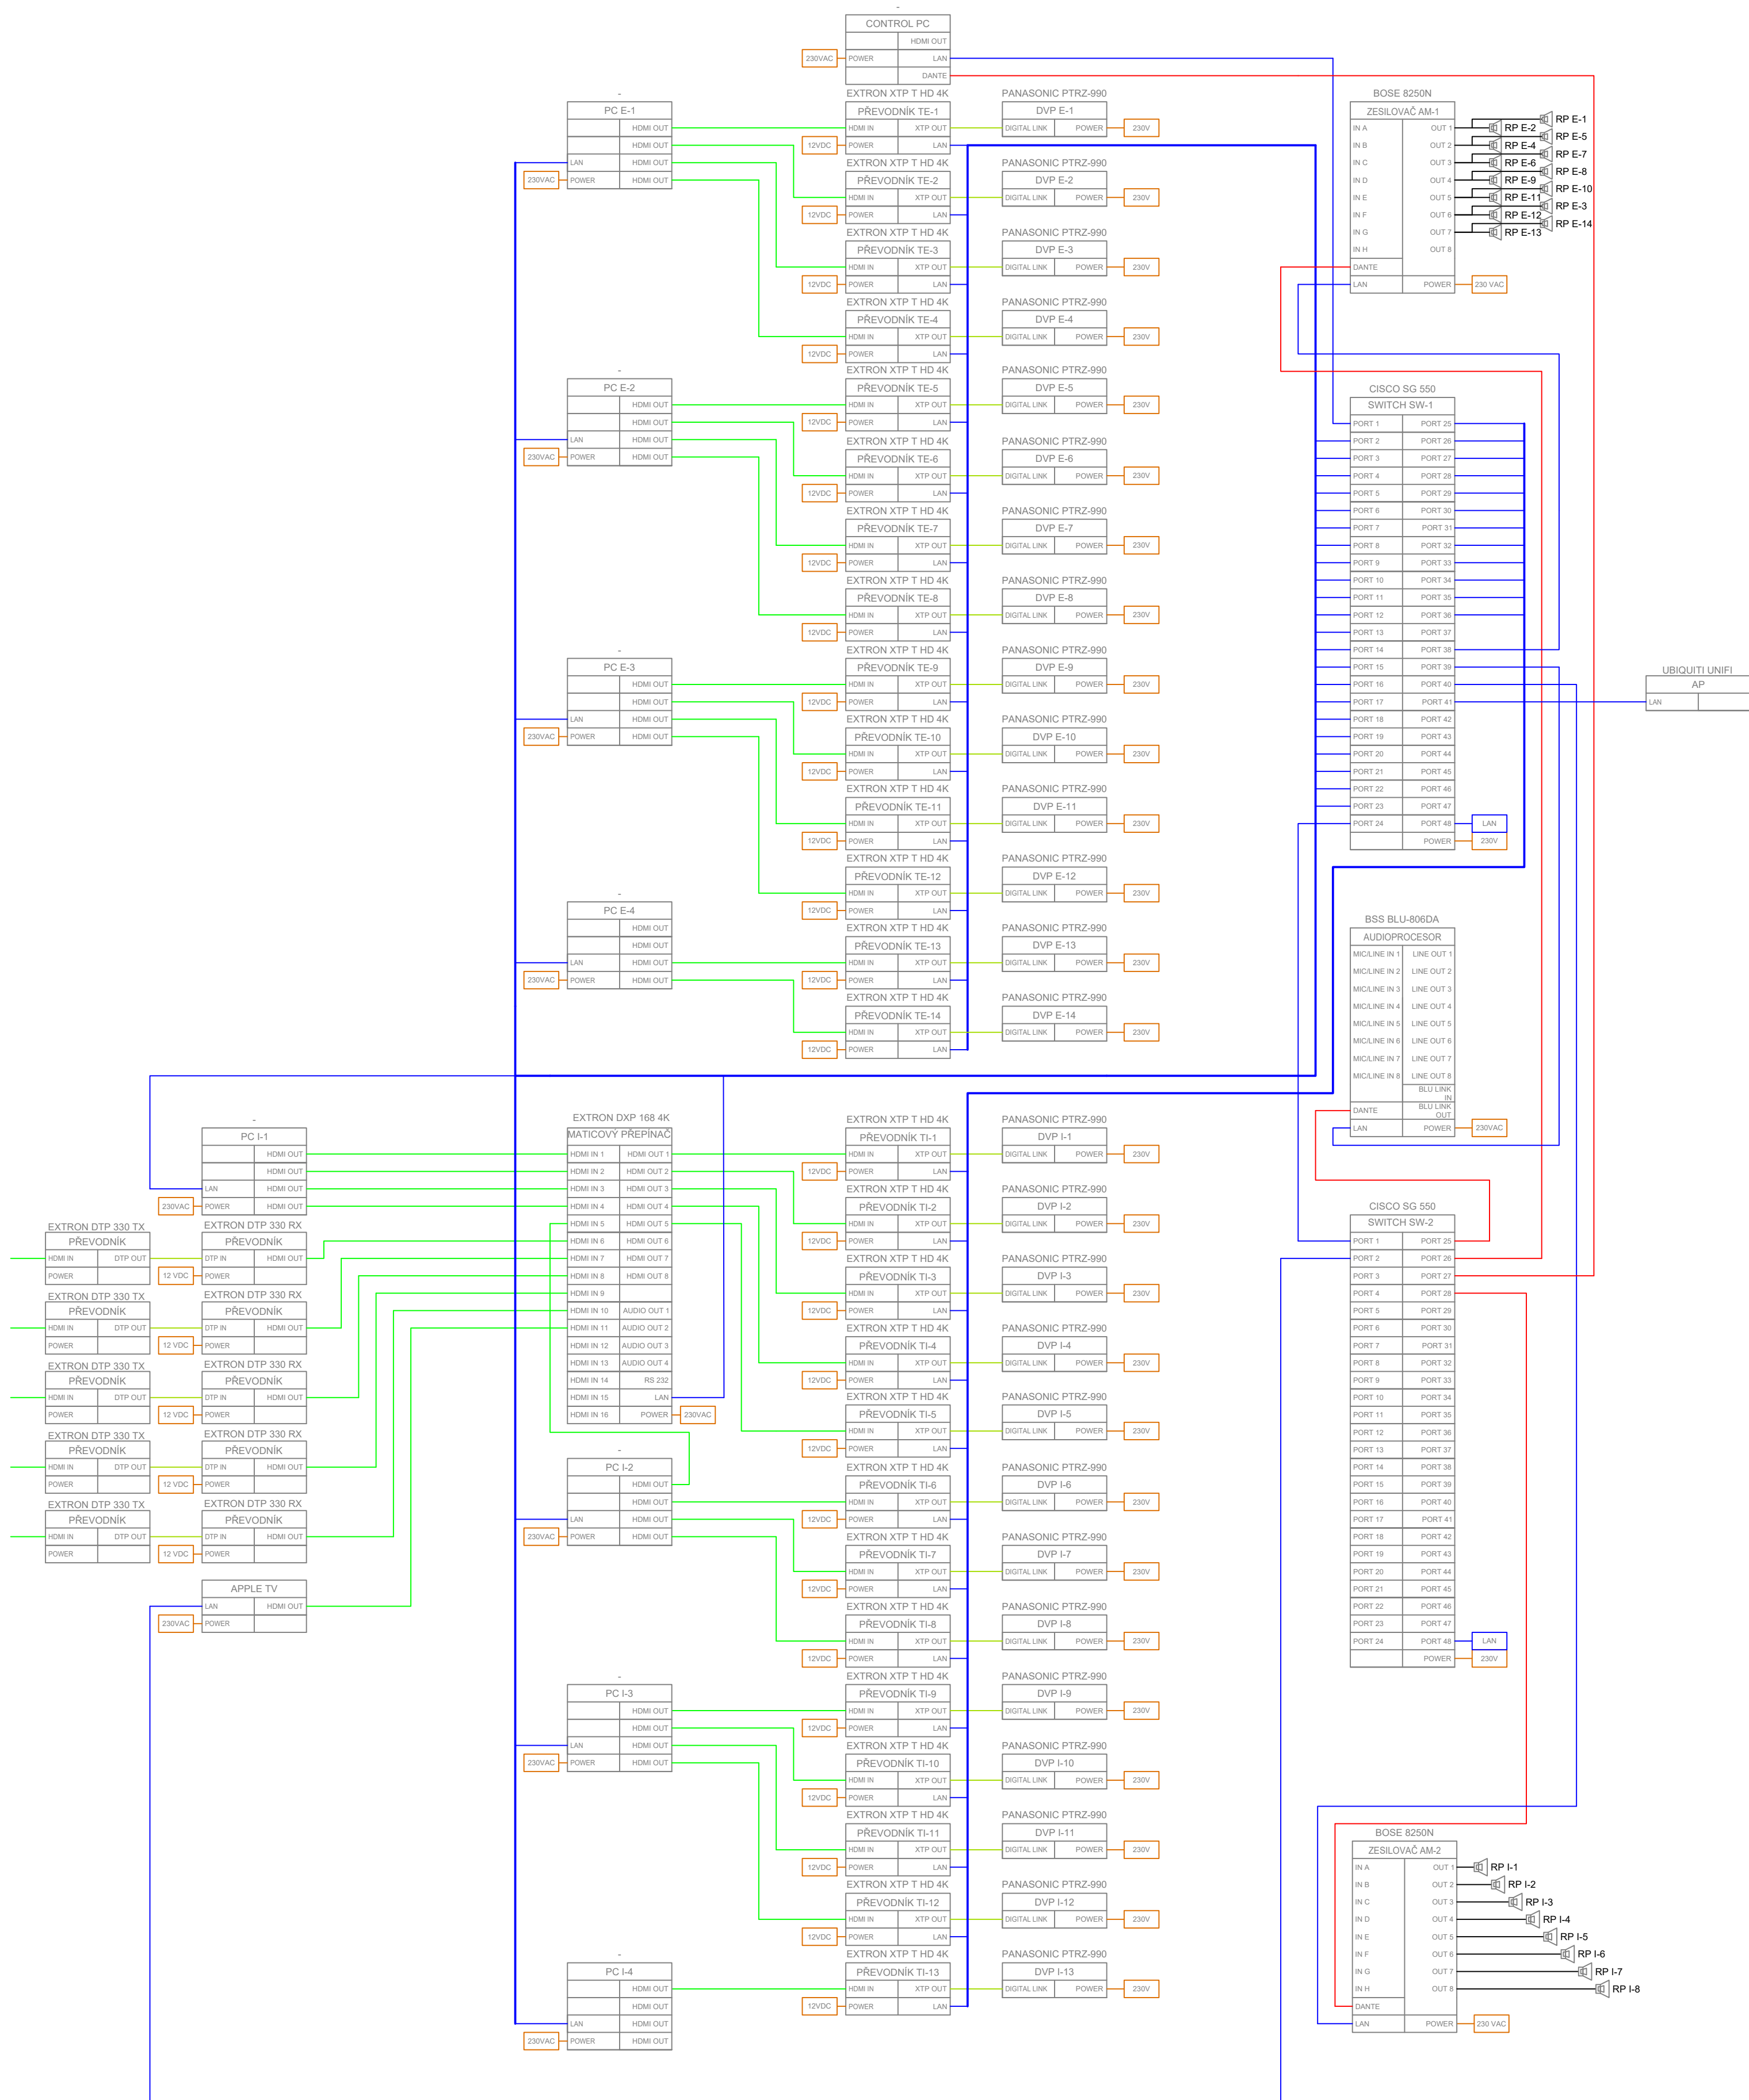


## EXPOZIČNÍ KOMORA

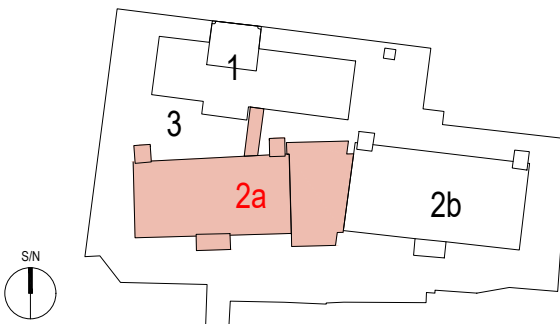

# INFORMAČNÍ CENTRUM

NÁZEV PROJEKTU		REVITALIZACE OBJEKTŮ A PROSTORŮ KORUNNÍ, P10 číslo investičních akcí 1/4/A52/00, 1/4/F87/00, 1/4/F87/01, 1/4/A52/02	
INVESTOR		Hlavní město Praha, zást. Pražskou vodohospodářskou společností a.s. Evropská 866/67, 160 00 Praha 6 - Vokovice IČO 25656112	
GENERÁLNÍ PROJEKTANT		ENGINEERS CZ s.r.o. V Hájí 1092/15 170 00, PRAHA 7 IČO: 24127863 T: (+420) 252 546 463 info@engineers-cz.cz	
PROJEKTANT		CMC architects a.s. Jankovcova 1037/49, 170 00, Praha 7 IČO: 26145359 T: (+420) 724 191 909 E: email@cmca.cz kontaktní osoba: Ing. arch. Evžen Dub, ČKA	
		autori návrhu: Dipl.arch.David R.Chisholm, ČKA Akad.arch.Vít Másló, ČKA projektční team: ing.arch.Pavel Paseka ČKA ing.arch.Gabriela Sekyrová ing.arch.Anna Peterdřívá Mgr.art.Ing.Michal Axiut	
		CMCARCHITECTS	
PROJEKTANT ČÁSTI		Institút audiovizuální techniky a akustiky Krabohácká 60 Vodňedřidy 251 01 Říčany	
		IAVT	
RAZINKO		SCHEMA	
		PARE:	
		LEGENDA INVESTIČNÍCH AKCÍ 1 INVESTIČNÍ AKCE 1/4/F87/00 Obnova přístřeší a dřehy provozního objektu Korunní, P10 1 INVESTIČNÍ AKCE 1/4/F87/01 Obnova přístřeší a dřehy provozního objektu Korunní, P10 – voděrenská věž 2a INVESTIČNÍ AKCE 1/4/A52/00 Rekonstrukce VDU Korunní, P10 (opozitní vodgem) 2b INVESTIČNÍ AKCE 1/4/A52/00 Rekonstrukce VDU Korunní, P10 (funkční vodgem) 3 INVESTIČNÍ AKCE 1/4/A52/02 Revitalizace objektu a prostoru VDU Korunní, P10	
		± 0,000 = XXX,XXX Bpv ± 0,000 = XXX,XXX Bpv	
OBJEKT		SO 0001	
NÁZEV VÝKRESU		SCHEMA ZAPOJENÍ	
ČÁST		AUDIO VIDEO	
STUPEN		DOKUMENTACE PRO PROVÁDÉNÍ STAVBY	
ZODPOVÍDÁNÍ PROJEKTANT			
NÁMĚR PROJEKTU		Ing. Petr Jodas	
HP			
VYPRACOVÁVAL		Luboš Pašek	
MĚRINKO			
DATUM		11/2023	
INDEX		369 DPS 2a 0001 AVT SCH	
		PROJEKT FÁZE INVESTIČNÍ AKCE ČÍSLO OBJEKTU ČÁST ČÍSLO VÝKRESU	
		01	