




B.1C-1
PŮDORYS 1:25

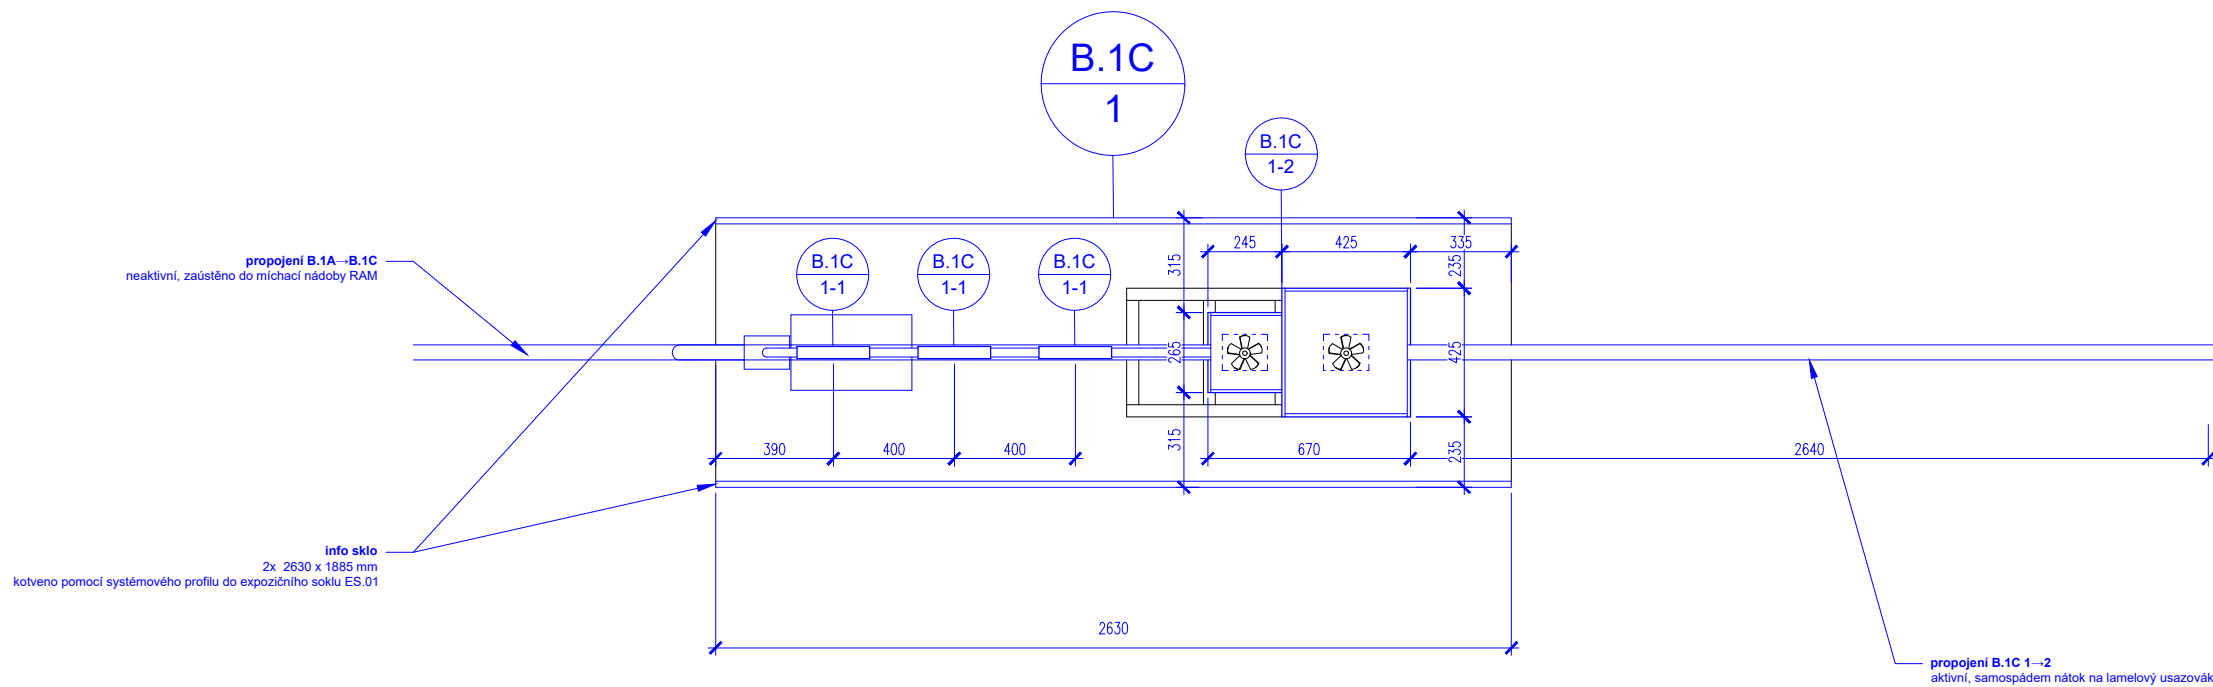

B.1C-1
POHLED 1:25

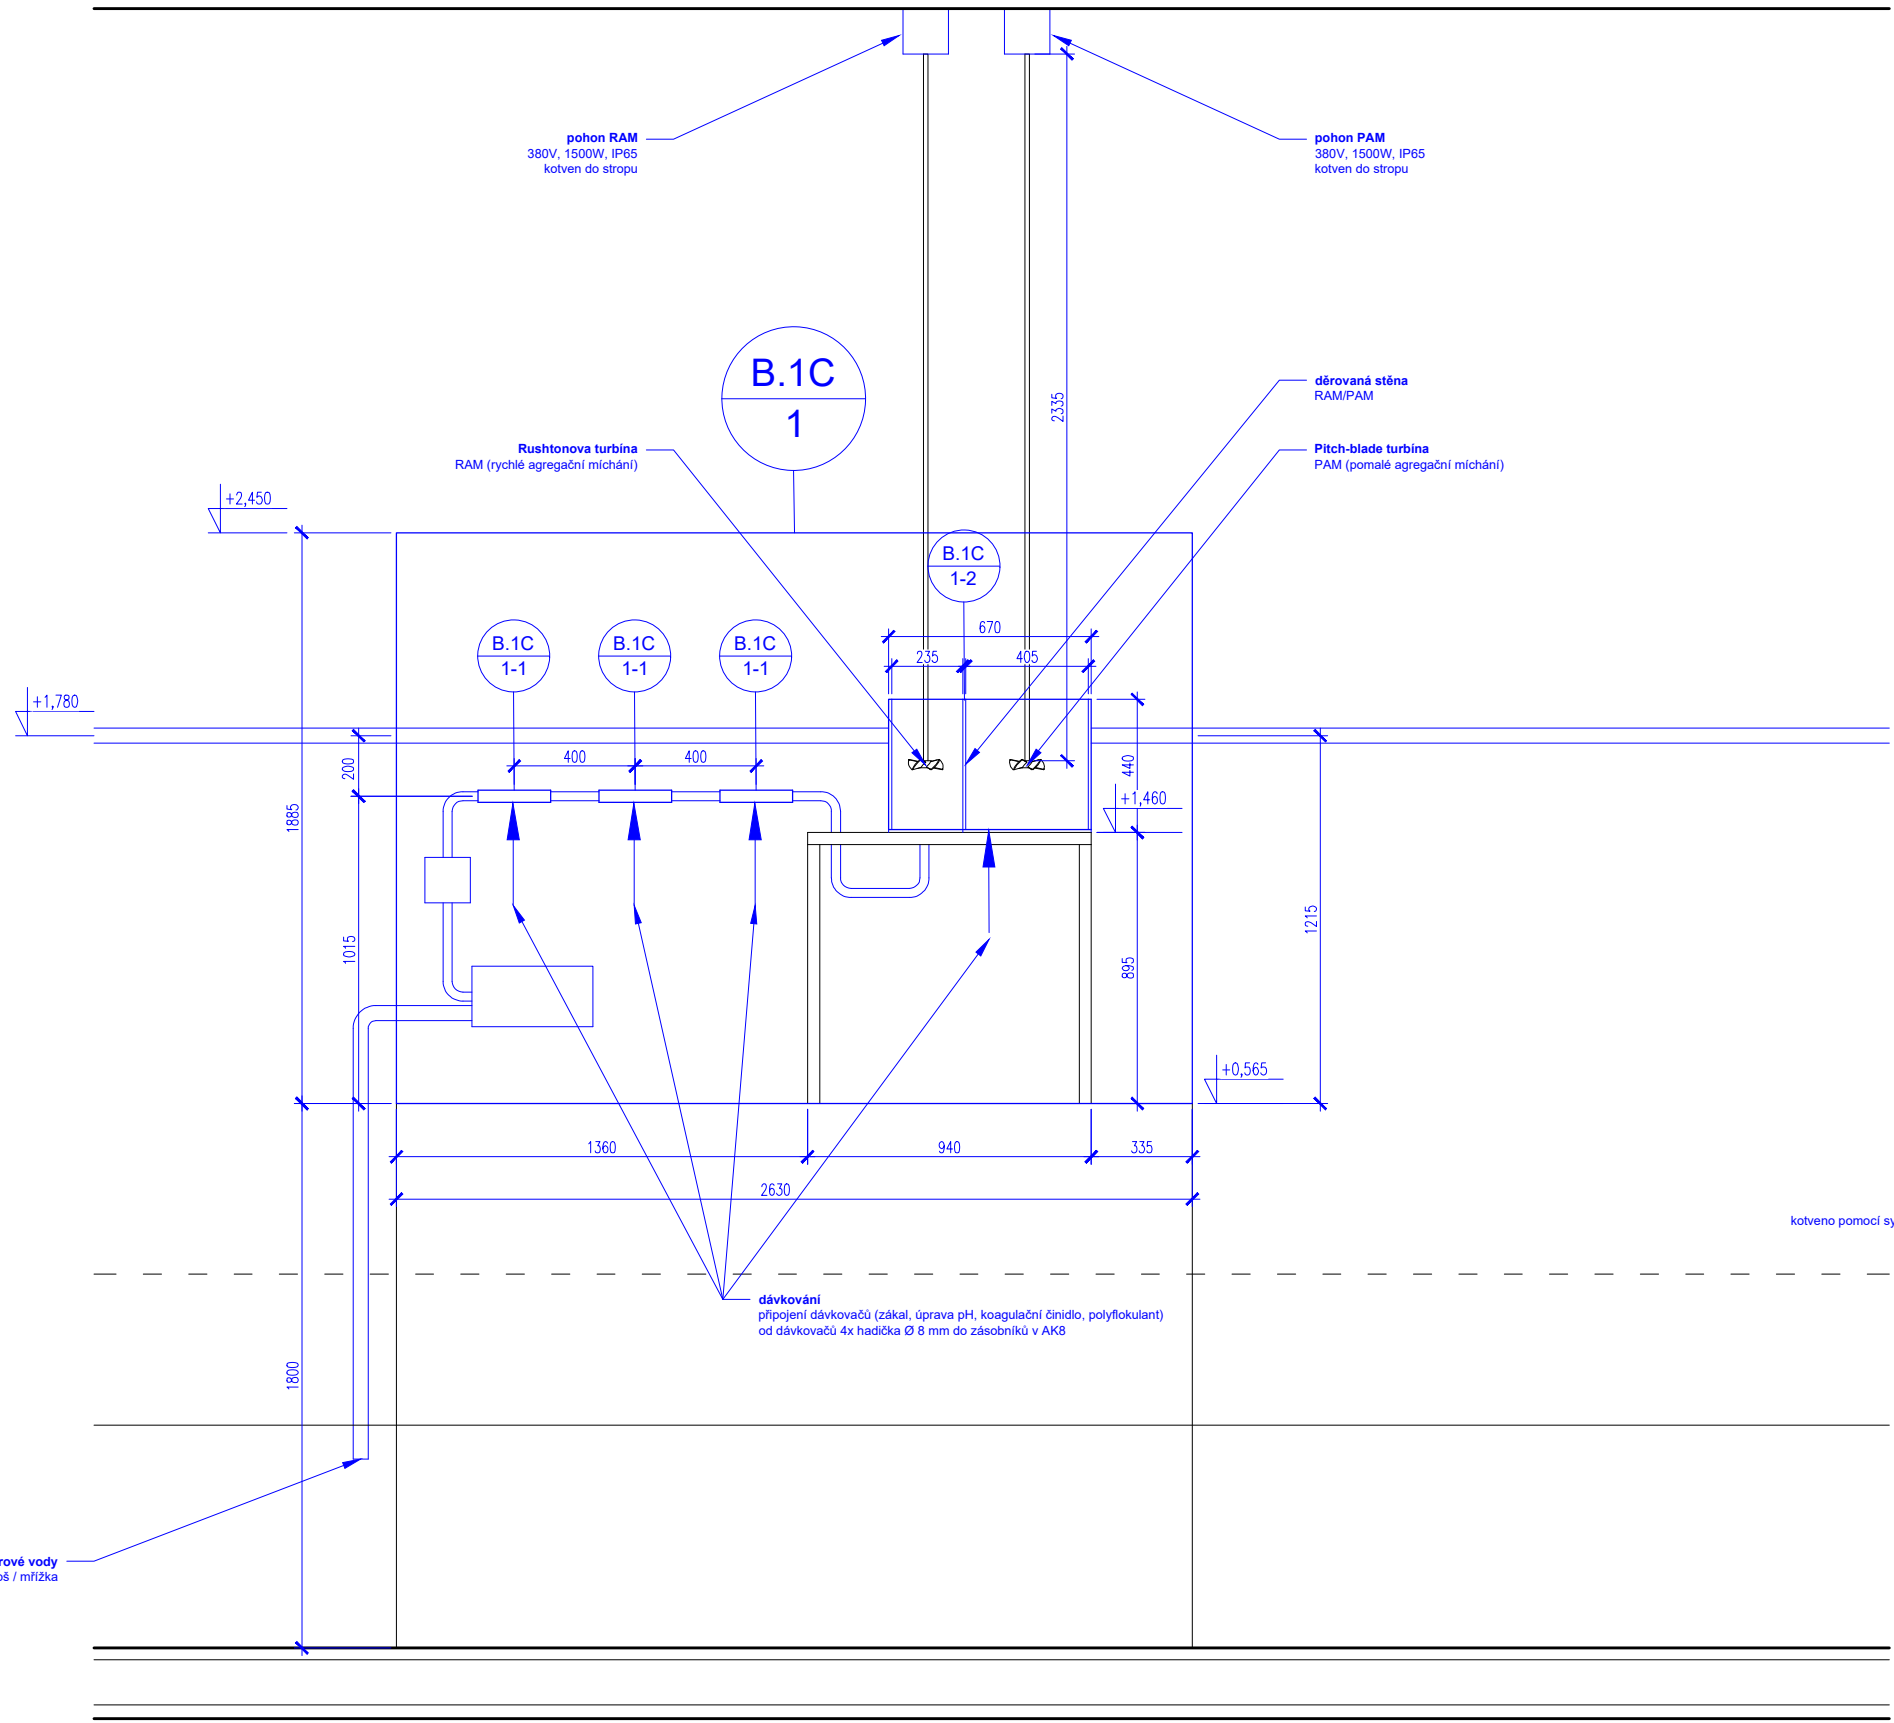

B.1C-1
ŘEZ 1:25

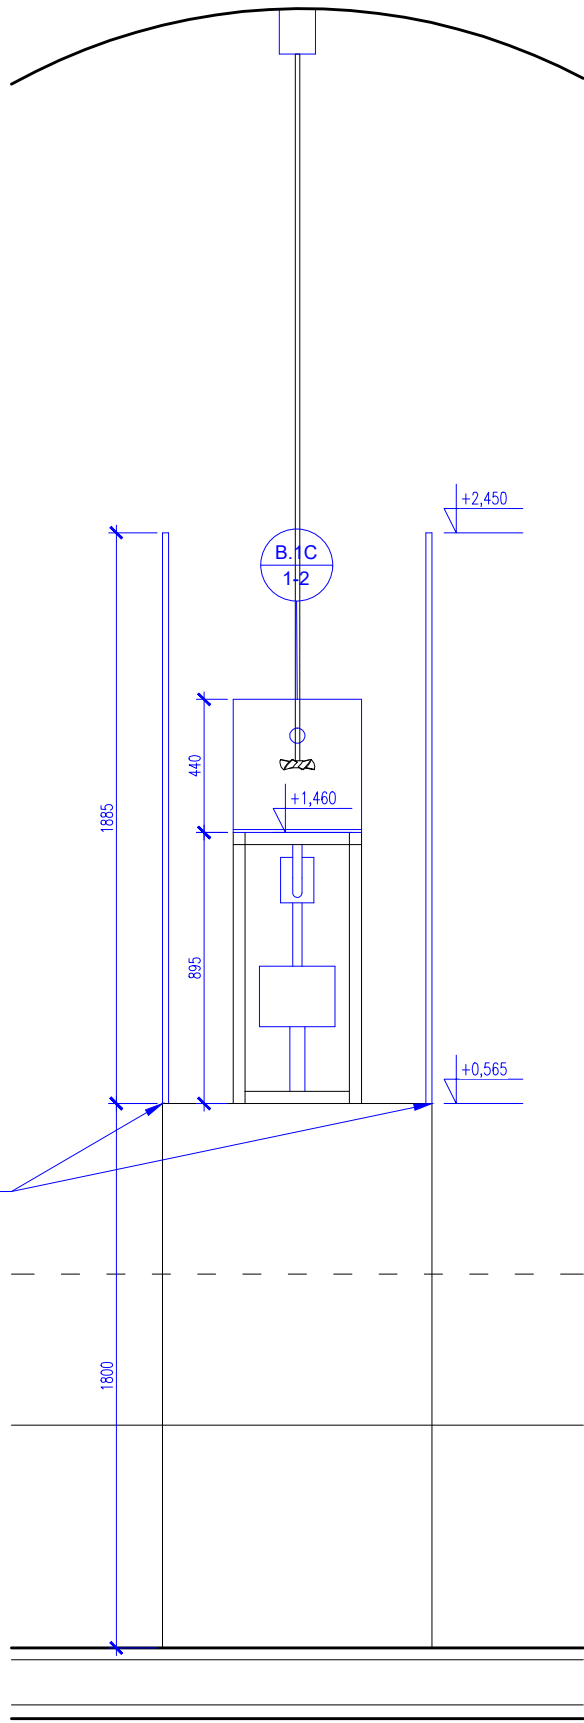

NÁZEV PROJEKTU:		EXPOZICE VODÁRENSKÉHO A OSVĚTOVÉHO CENTRA HYDROPOLIS PRAHA číslo investiční akce IZ210019	
INVESTOR:		Pražské vodovody a kanalizace, a. s. Ke Kablu 971/1 102 00, Praha 10 IČO: 25656635	
PROJEKTANT:		JinJan s.r.o. Štefánikova 229/5 150 00, Praha 5 IČO: 05686466 T: (+420) 724 662 418 E: info@jin-jan.cz	
PROJEKTANT ČÁSTI:		JinJan	
