



LEGENDA STÁVAJÍCÍCH INŽENÝRSKÝCH SITÍ:

- DEŠŤOVÁ KANALIZACE PVK
- JEDNOTNÁ KANALIZACE PVK
- VODOVOD PVK
- SILNOPROUDÉ KABELY PVK
- STŘEDOTLAKÝ PLYNOVOD PPD
- OPTICKÉ KABELY PRE
- KABELY VN PRE
- KABELOVÉ VEDENÍ NN PRE
- TRASA KABELU PRE
- PŘÍPOJKOVÁ SKŘIŇ PRE
- KABELY VN PRE MIMO PROVOZ
- KABELY NN PRE MIMO PROVOZ
- METALICKÉ KABELY PRE MIMO PROVOZ
- SDĚLOVACÍ KABEL ČD
- SDĚLOVACÍ KABELY CETIN
- KABELY CETIN MIMO PROVOZ
- PAPRSEK VODAFONE
- TECHNOLOGIE PRAHA EL. OSVĚTLENÍ
- TECHNOLOGIE PRAHA KABELOVÁ TRASA
- OCHRANNÉ PÁSMO DRÁHY ČD
- STÁVAJÍCÍ STROM
- VRTY V RAMCI IGP

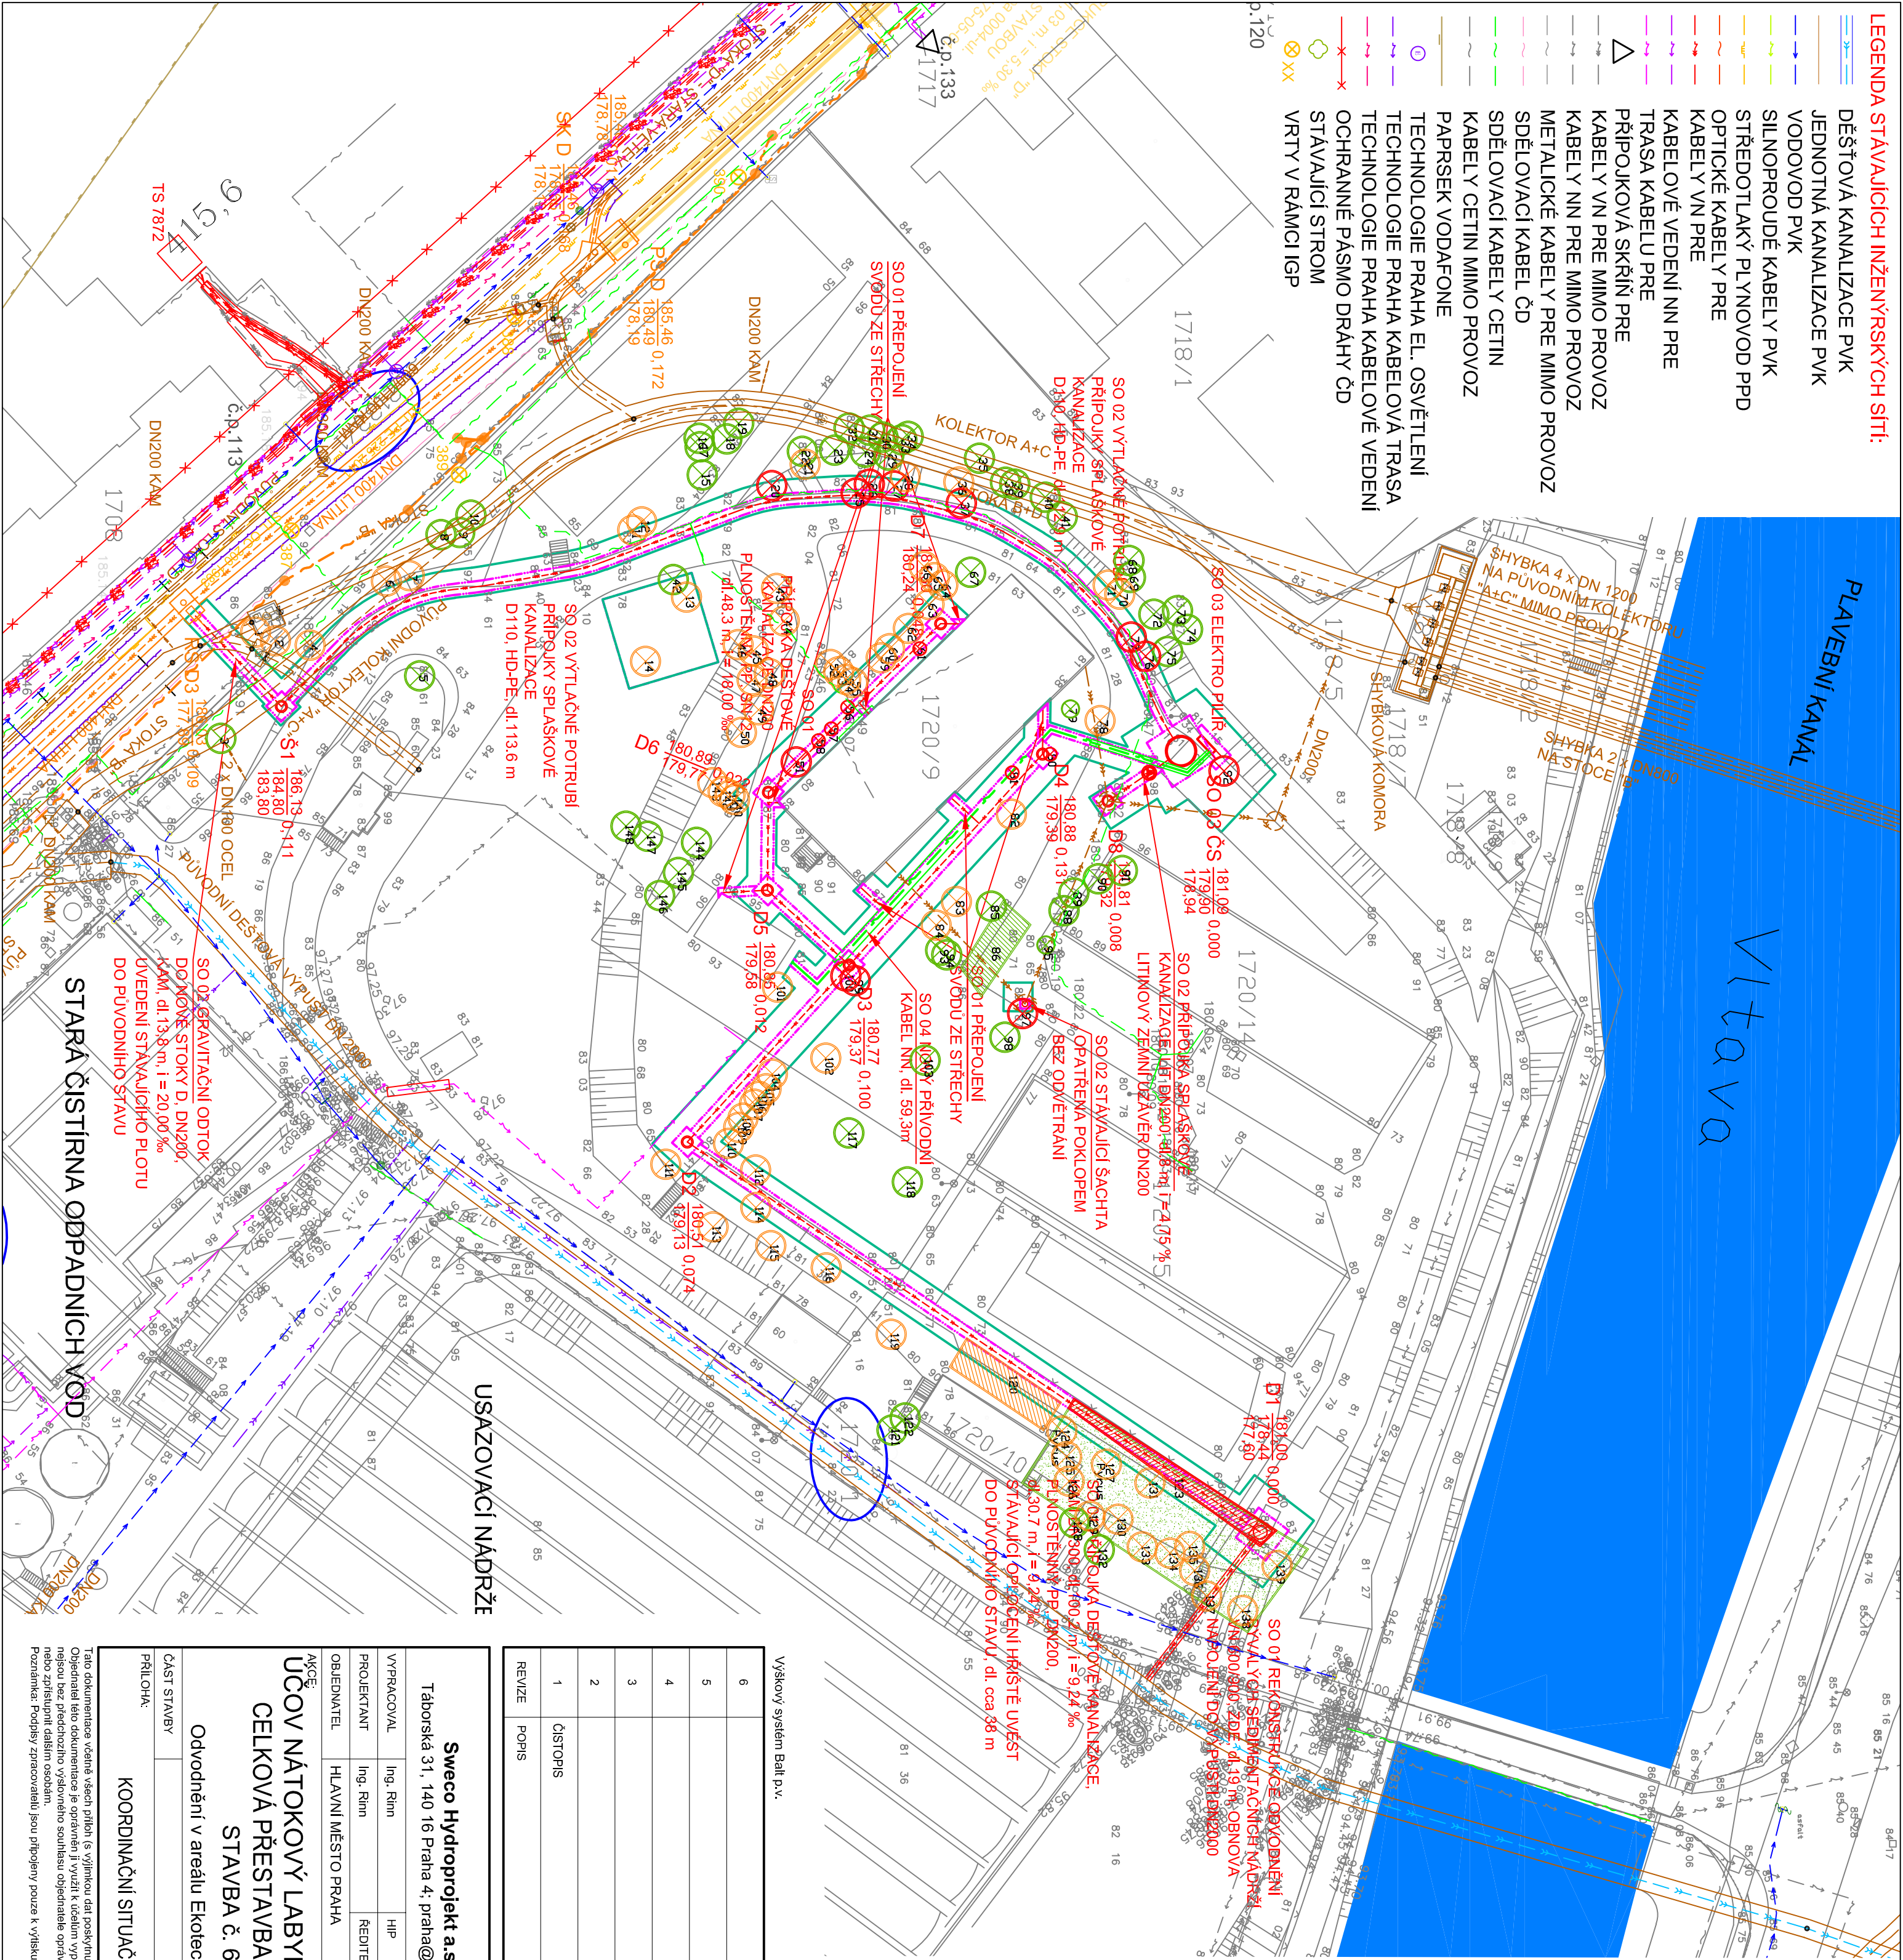


LEGENDA:

- PŘEDMĚT ÚZEMNÍHO SOUHLASU:
- NOVÁ PŘÍPOJKA DEŠŤOVÉ KANALIZACE SO 01
- NOVÁ PŘÍPOJKA SPLAŠKOVÉ KANALIZACE SO 02
- NOVÁ ČERPAČÍ STANICE SO 03
- NOVÝ PŘÍVODNÍ KABEL NN SO 04
- STROM - NUTNÉ KACENÍ
- STROM - NUTNÁ OCHRANA PŘI VÝSTAVBĚ
- STROM MIMO STAVENIŠTĚ ZŘEJMĚ BEZ NUTNOSTI OCHRANY
- NAVAZUJÍCÍ PROJEKT ÚČOV NÁTOKOVÝ LABYRINT LB, CELKOVÁ PŘESTAVBA A ROZŠÍŘENÍ ÚČOV NA CÍSAŘSKÉM OSTROVĚ, ETAPA 0004, STAVBA 6963:
- VÝHLEDOVÁ KANALIZACE (SO01)
- PŘELOŽKY SDĚLOVACÍCH KABELŮ (SO06)
- STAVEBNÍ KONSTRUKCE

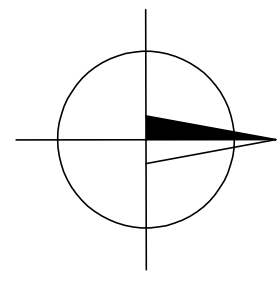

Výškový systém Bař p.v.		Souřadný systém S-JTSK	
6			
5			
4			
3			
2			
1	ČISTOPIS	31.12.2022	Ing. Rím
REVIZE	POPIS	DATUM	SCHVÁL.

Sweco Hydroprojekt a.s. Ústředí Praha Táborská 31, 140 16 Praha 4; praha@sweco.cz; www.sweco.cz				Sustainable engineering and design SWECO 	
VYPRACOVAL	Ing. Rínn	HIP		Ing. Kuba, Ph.D.	T. KONTROLA
PROJEKTANT	Ing. Rínn	ŘEDITEL DIVIZE		Ing. Hanák	DATAUM
OBJEDNATEL	HLAVNÍ MÍSTO PRAHA			OKRES	Praha Bubenec
AKČE: ÚČOV NÁTOKOVÝ LABYRINT LEVÝ BŘEH CELKOVÁ PŘESTAVBA A ETAPA 0004 STAVBA č. 6963				ČÍSLO ZNAKZY	11-9242-02-05
				STUPEN	TDIV
				FORMAT	10x44
				MÉRITKO	1:500
Odvodnění v areálu Ekotechnického muzea				ARCHIVNÍ ČÍSLO	003692/23/1
ČÁST STAVBY				SO/PS	
PŘÍLOHA: KOORDINAČNÍ SITUAČNÍ VÝKRES				ČÍSLO PŘÍLOHY	C.3
					a
					69

Tato dokumentace včetně všech příloh (s výjimkou dat poskytnutých objednatelům) je důstojným vlastnictvím akčové společnosti Sweco Hydroprojekt a.s. Objevení této dokumentace je oprávněn i využití k účelům vyplvajícím z uzavřené smlouvy bez jakýchkoli omezení. Jiné osoby (jak fyzické, tak právnické) nejsou bez předchozího výslovného souhlasu objednatelů oprávněny tuto dokumentaci ani její části jakkoli využívat, kopírovat či jiným způsobem rozmnožovat) nebo zjišťovat její obsah. Podpis: Podpis zpracovatele jsou připojeny pouze k výškovému číslu 01 nebo originální přílohy (maet). Poznámka: Podpis zpracovatele jsou připojeny pouze k výškovému číslu 01 nebo originální přílohy (maet).