


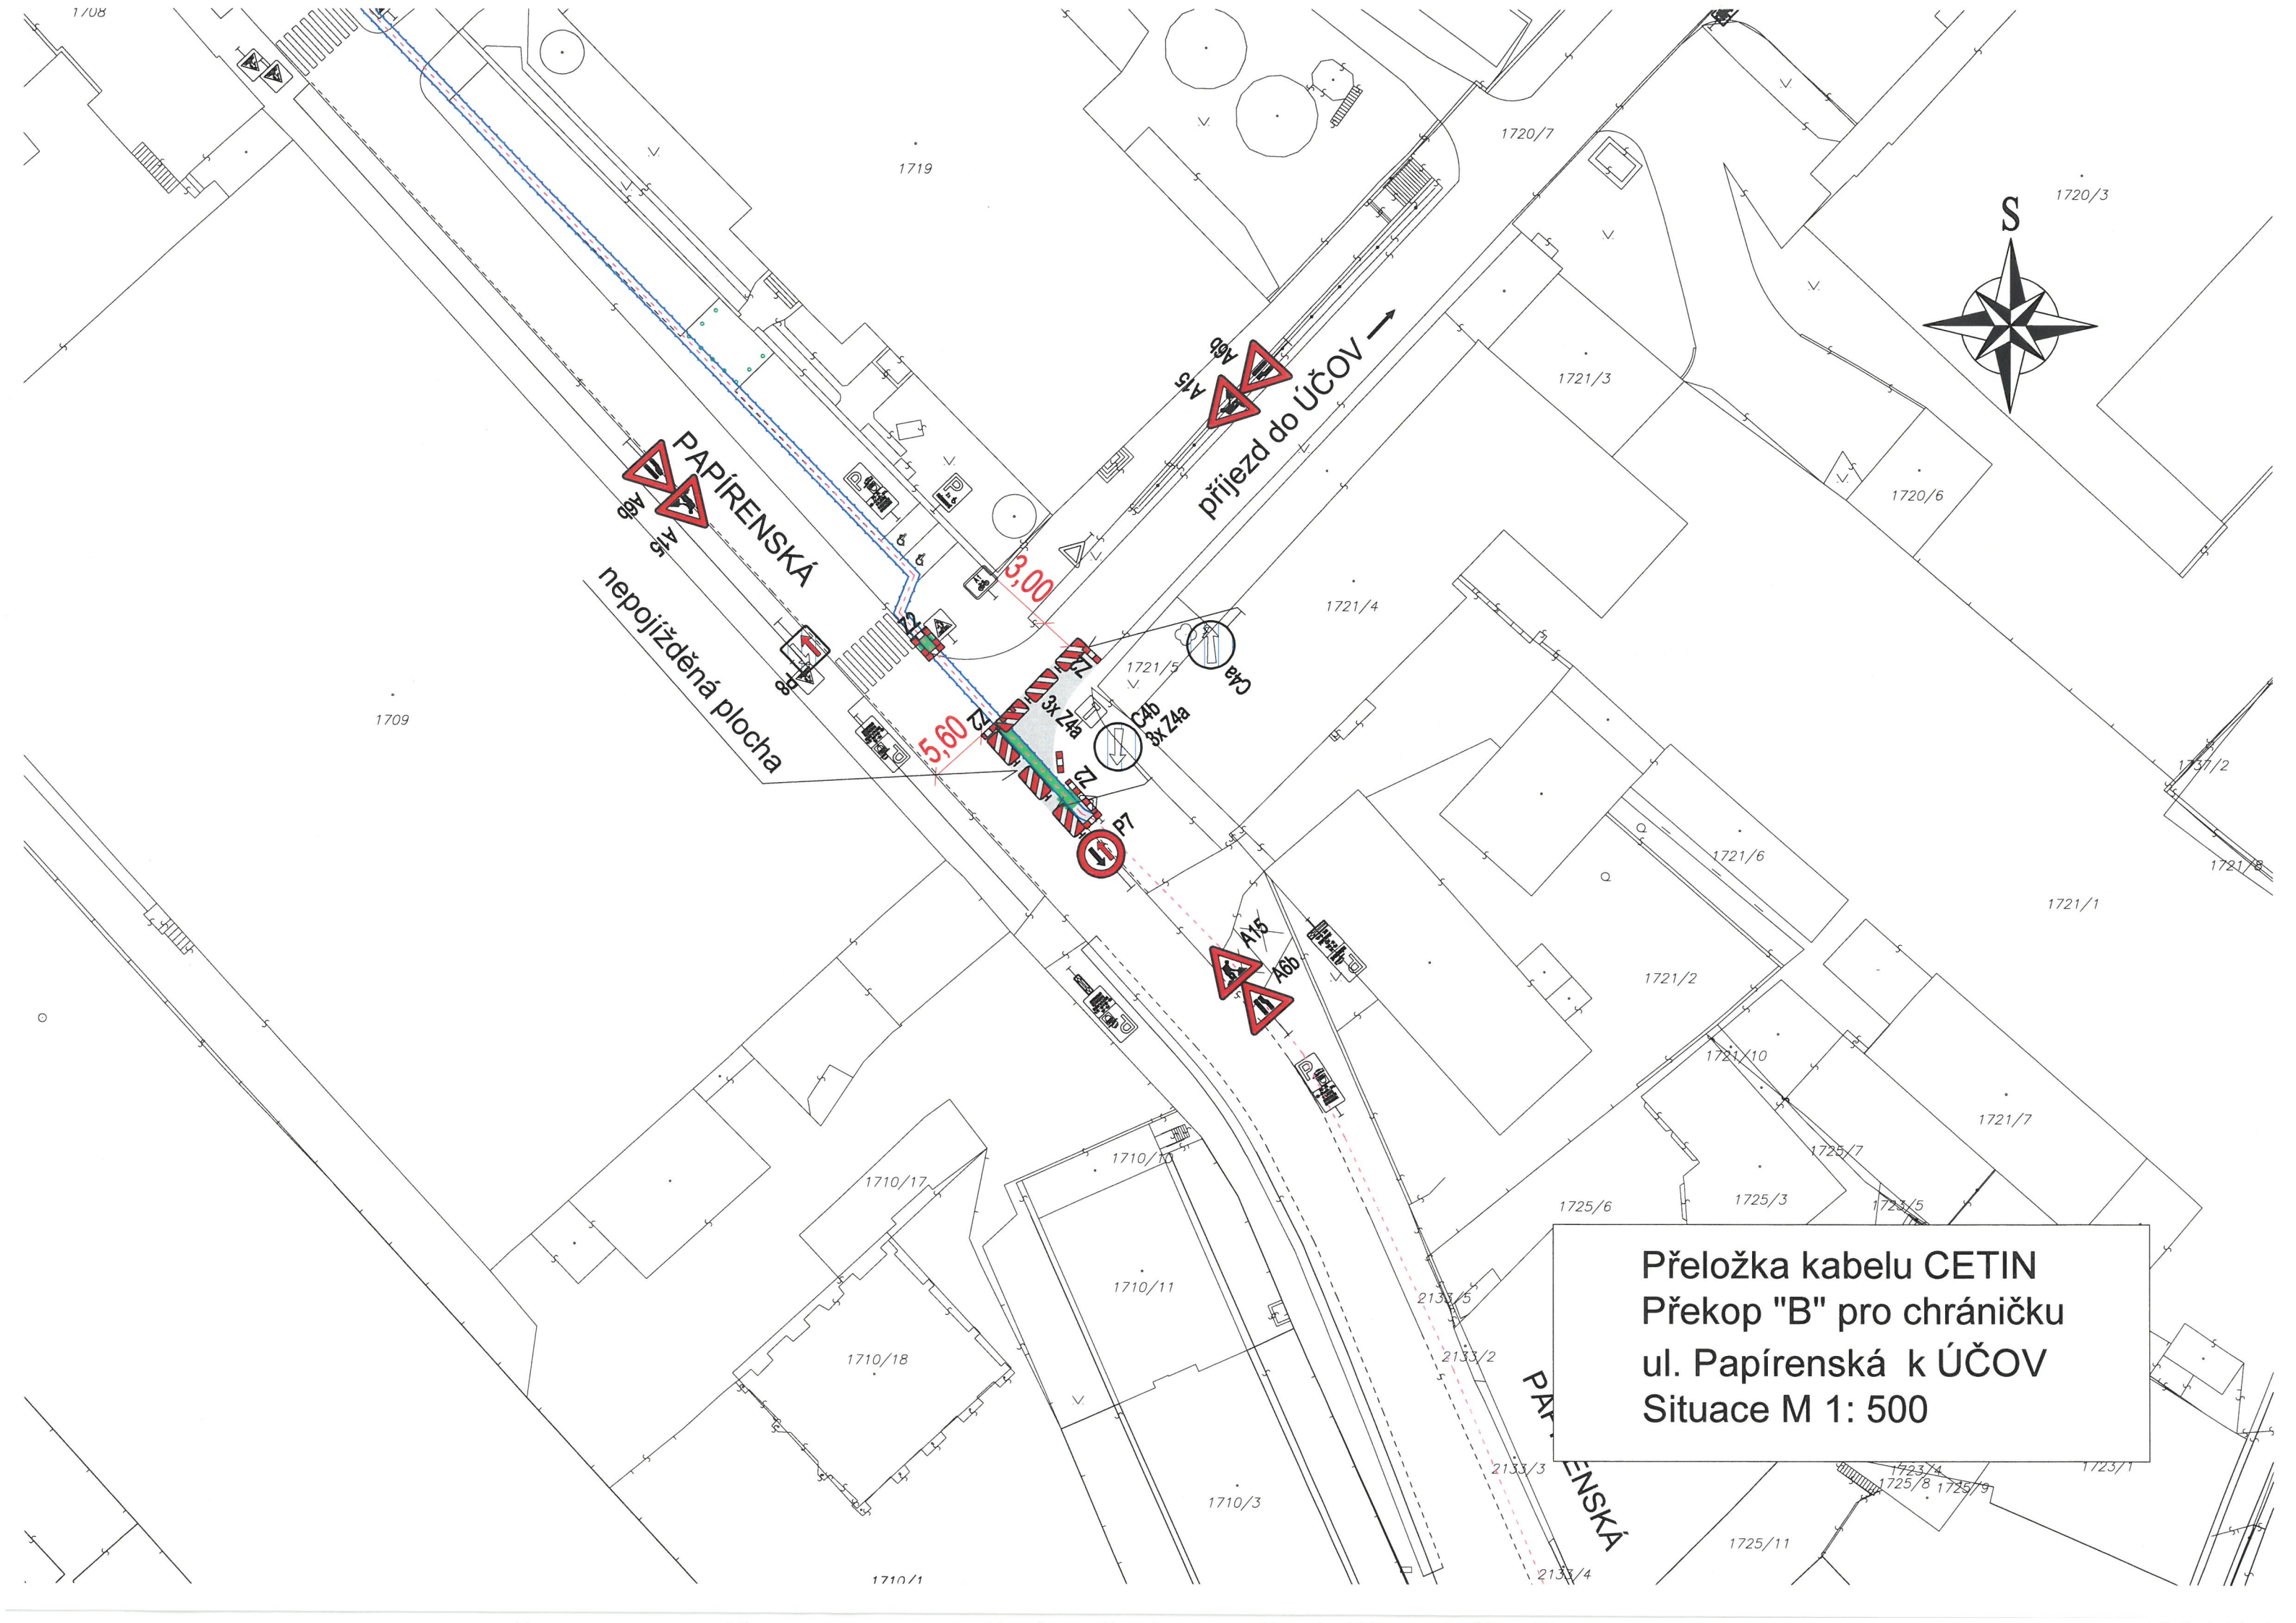
Výškový systém Balt p.v.

Souřadný systém S-JTSK

6			
5			
4			
3			
2			
1	ČISTOPIS	13.02.2023	Ing. Rinn
REVIZE	POPIS	DATUM	SCHVÁLIL

Sweco Hydroprojekt a.s. Ústředí Praha Táborská 31, 140 16 Praha 4; praha@sweco.cz; www.sweco.cz					
VYPRACOVAL	Ing. Pluhař	HIP	Ing. Kuba, Ph.D.	T. KONTROLA	Ing. Kuba, Ph.D.
PROJEKTANT	Ing. Pluhař	ŘEDITEL DIVIZE	Ing. Hanák	DATUM	12/2022
OBJEDNATEL	HLAVNÍ MĚSTO PRAHA			OKRES	Praha Bubeneč
AKCE: ÚČOV NÁTOKOVÝ LABYRINT LEVÝ BŘEH CELKOVÁ PŘESTAVBA A ETAPA 0004 STAVBA č. 6963 Přeložky stok B a D				ČÍSLO ZAKÁZKY	11-9242-02-04
				STUPEŇ	TDW
				FORMÁT	21xA4
				MĚŘÍTKO	1:500
				ARCHIVNÍ ČÍSLO	000946/23/1
ČÁST STAVBY	DIO			SO/PS	
PŘÍLOHA: PŘELOŽENÍ KABELŮ CETIN				ČÍSLO PŘÍLOHY	E.3.3
					a
					1

Tato dokumentace včetně všech příloh (s výjimkou dat poskytnutých objednatelem) je duševním vlastnictvím akciové společnosti Sweco Hydroprojekt a.s. Objednatel této dokumentace je oprávněn ji využít k účelům vyplývajícím z uzavřené smlouvy bez jakéhokoliv omezení. Jiné osoby (jak fyzické, tak právnické) nejsou bez předchozího výslovného souhlasu objednatele oprávněny tuto dokumentaci ani její části jakkoli využívat, kopírovat (ani jiným způsobem rozmnožovat) nebo zpřístupnit dalším osobám.
Poznámka: Podpisy zpracovatelů jsou připojeny pouze k výtisku číslo 01 nebo originálu přílohy (matrici).



Přeložka kabelu CETIN
Překop "B" pro chráničku
ul. Papírenská k ÚČOV
Situace M 1: 500

UMÍSTĚNÍ DZ Č. B28 ZAKAZ ZASTAVENÍ + E13 DATUM OD...
7 DNÍ PŘED ZAHÁJENÍM PRACÍ



nepojížděná plocha


Přeložka kabelu CETIN
Překop ul. Papírenská u Mlýnské
Umístění DZ č. B28 před zahájením
Situace M 1: 500


UMÍSTĚNÍ DZ Č. B28 ZÁKAZ ZASTAVENÍ + E13 DATUM OD
7 DNÍ PŘED ZAHÁJENÍM PRACÍ



PAPÍRENSKÁ
nepojížděná plocha

Přeložka kabelu CETIN
Překop ul. Papírenská k UČOV
Umístění DZ č. B28 před zahájením
Situace M 1: 500

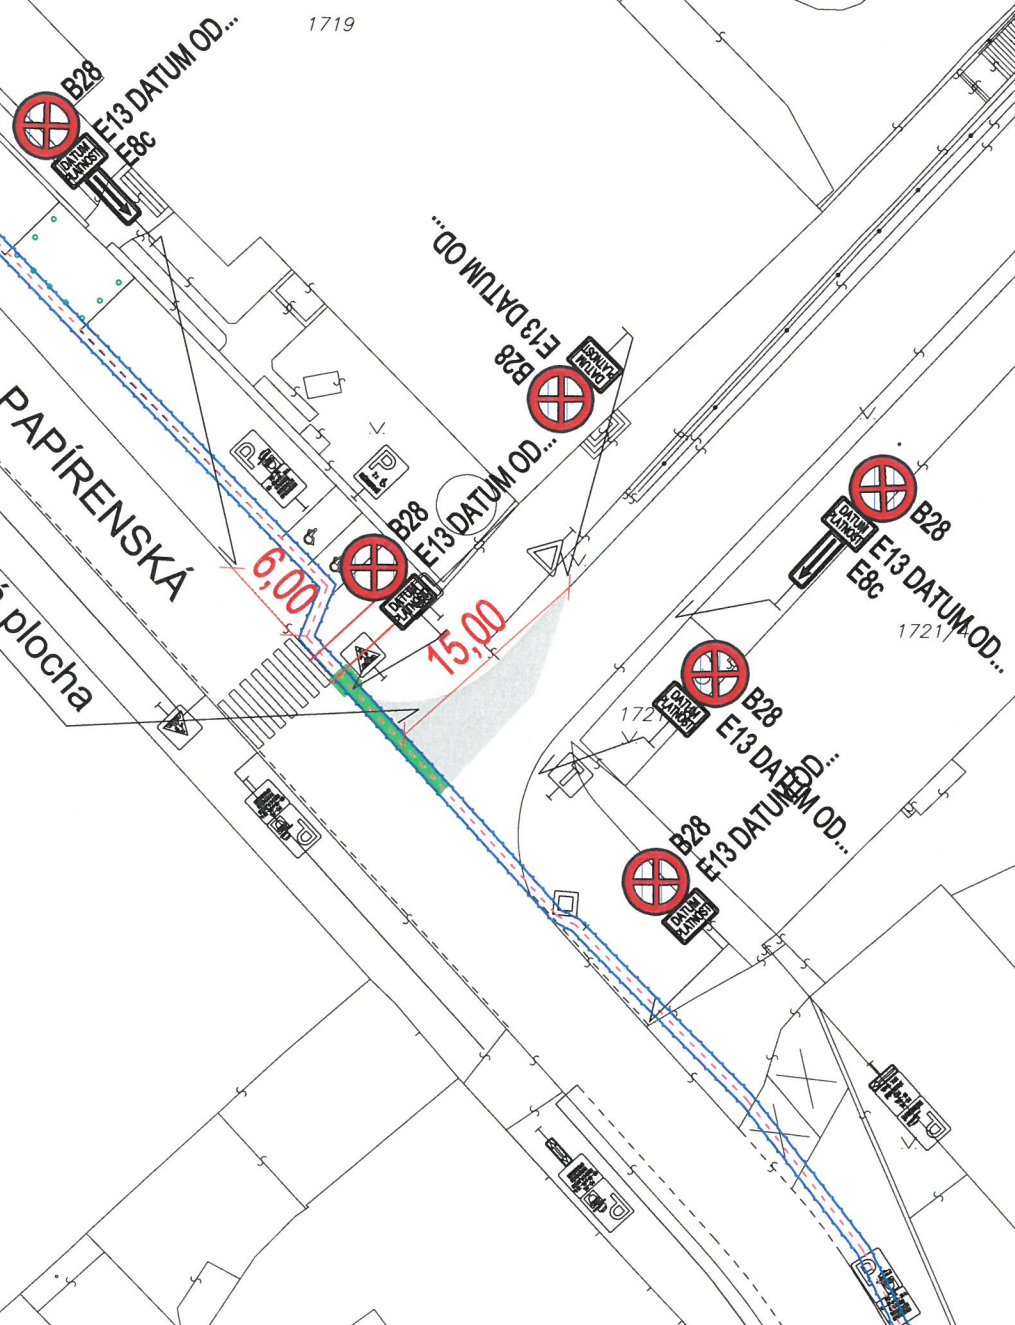


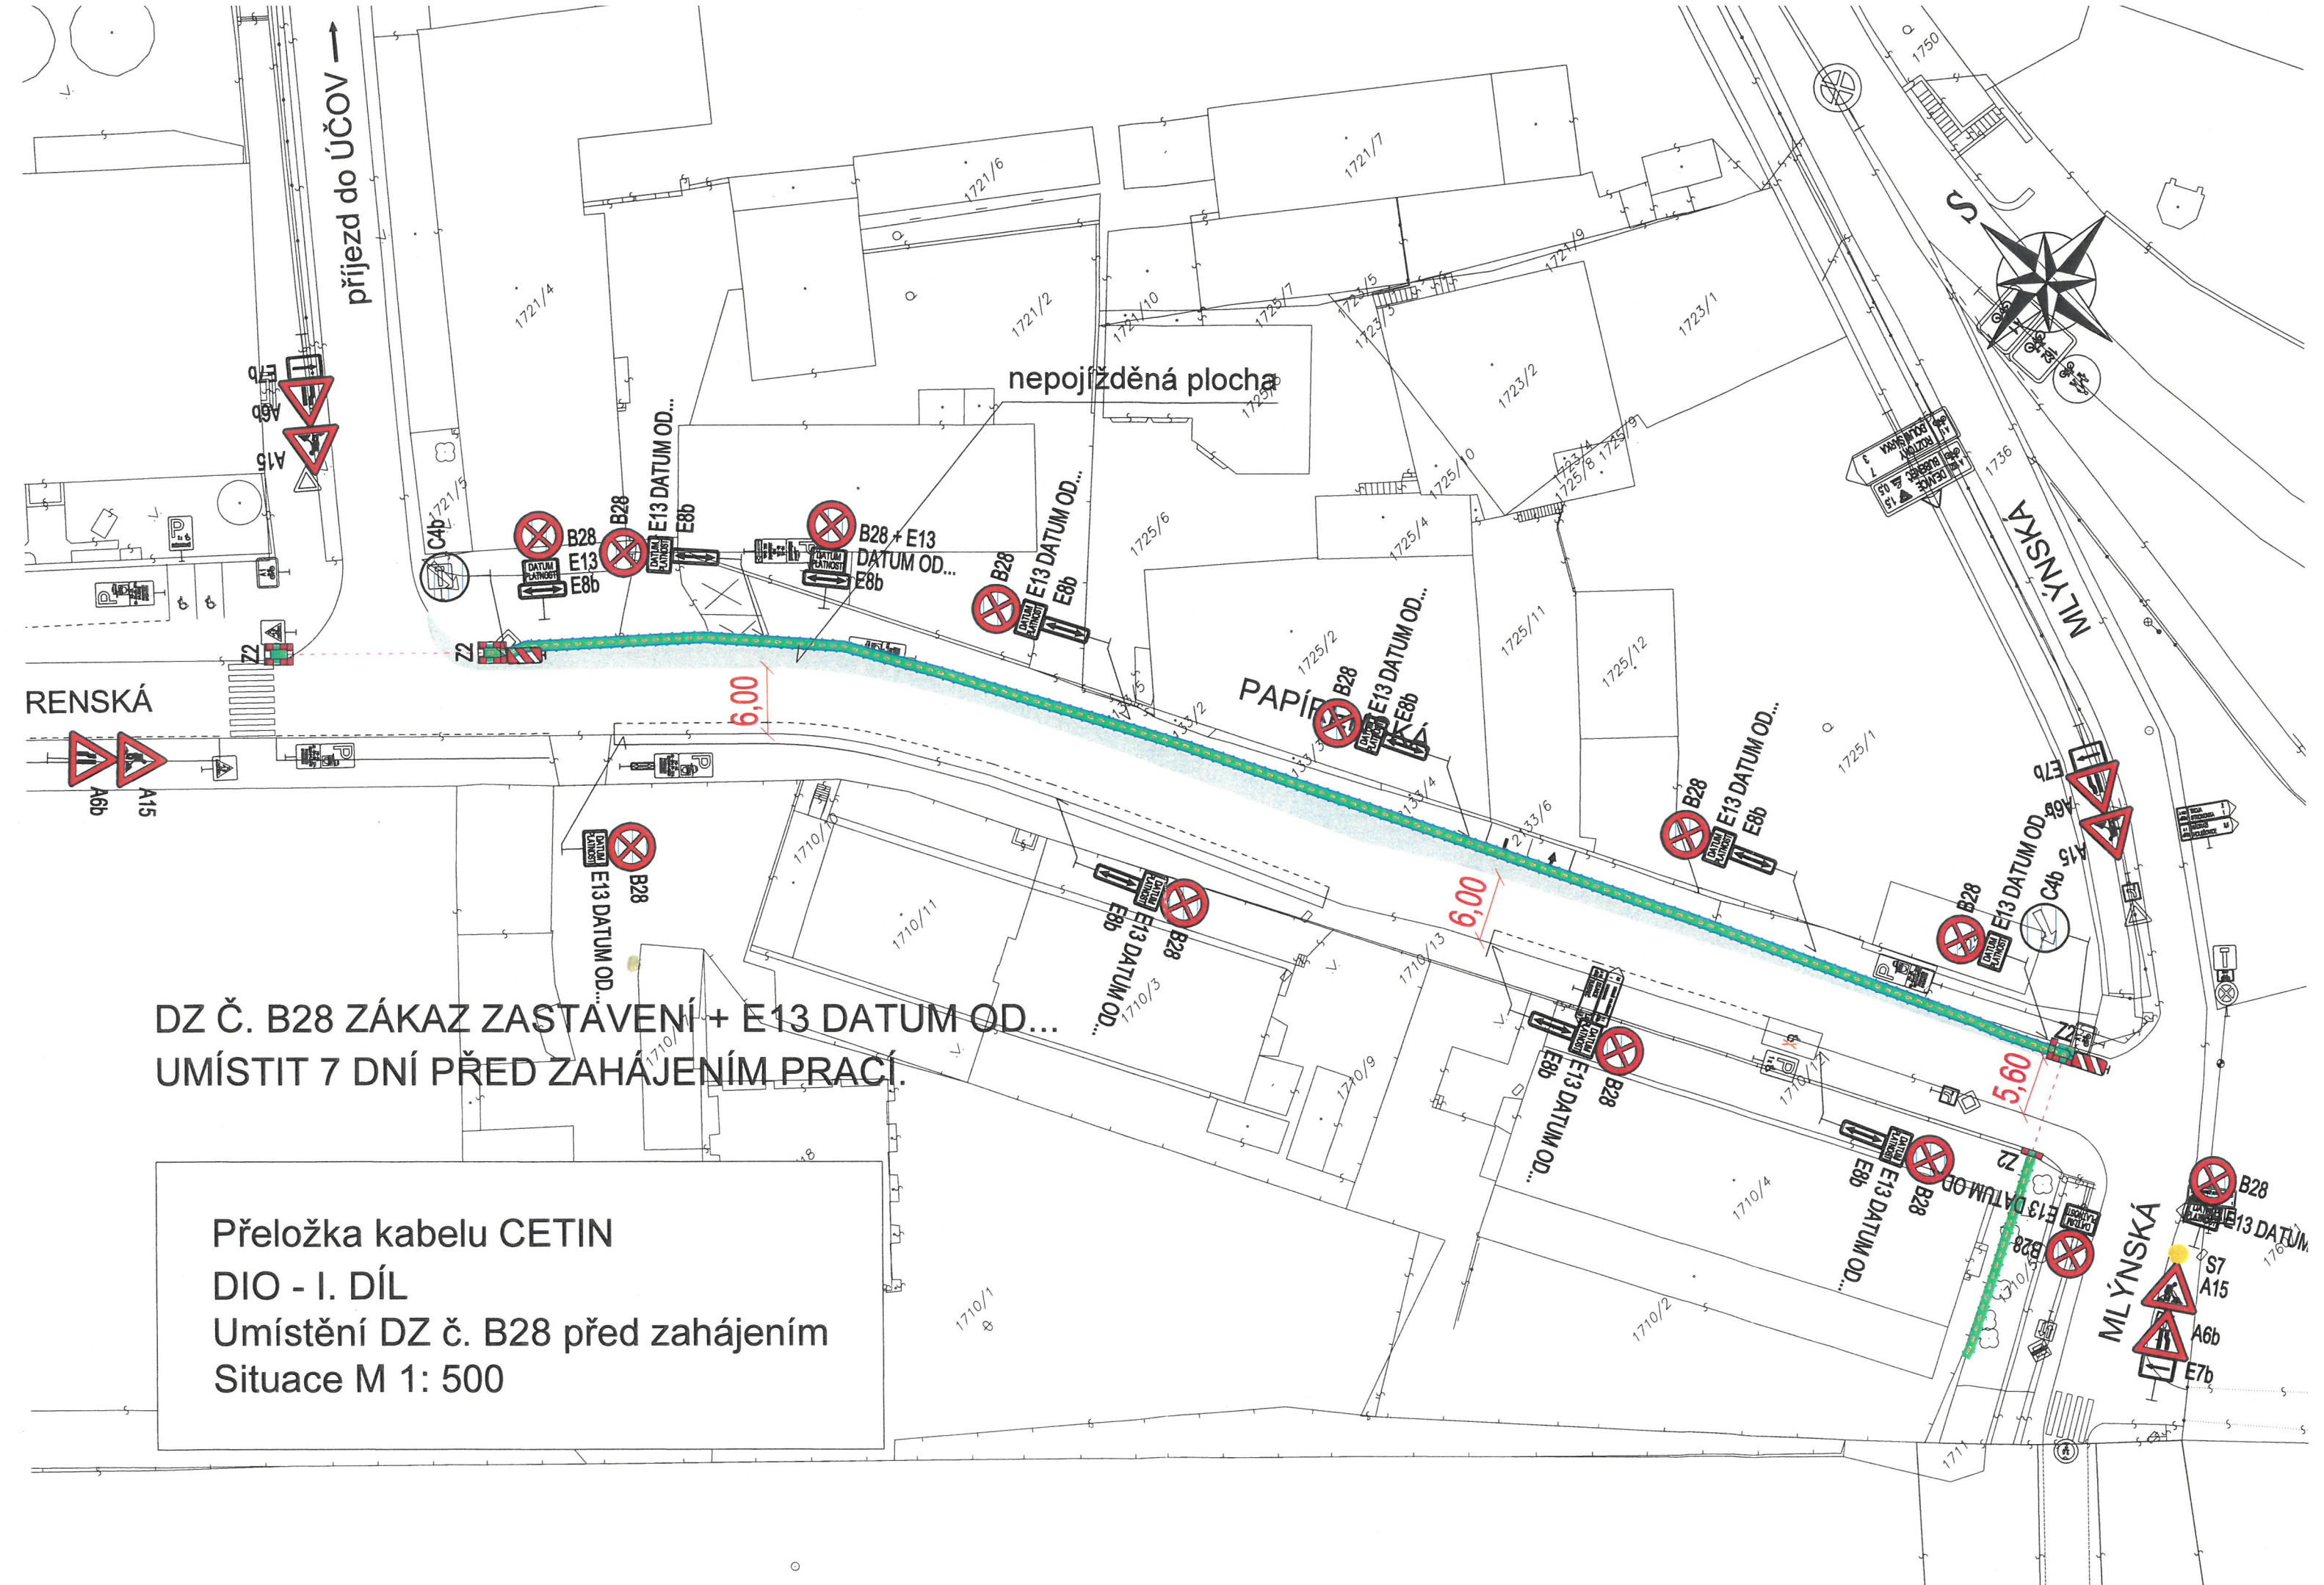


Přeložka kabelu CETIN
DIO - II. DÍL
Umístění DZ č. B28 před zahájením
Situace M 1: 700



DZ Č. B28 ZÁKAZ ZASTAVENÍ + E13 DATUM OD...
UMÍSTIT 7 DNÍ PŘED ZAHÁJENÍM PRACÍ.

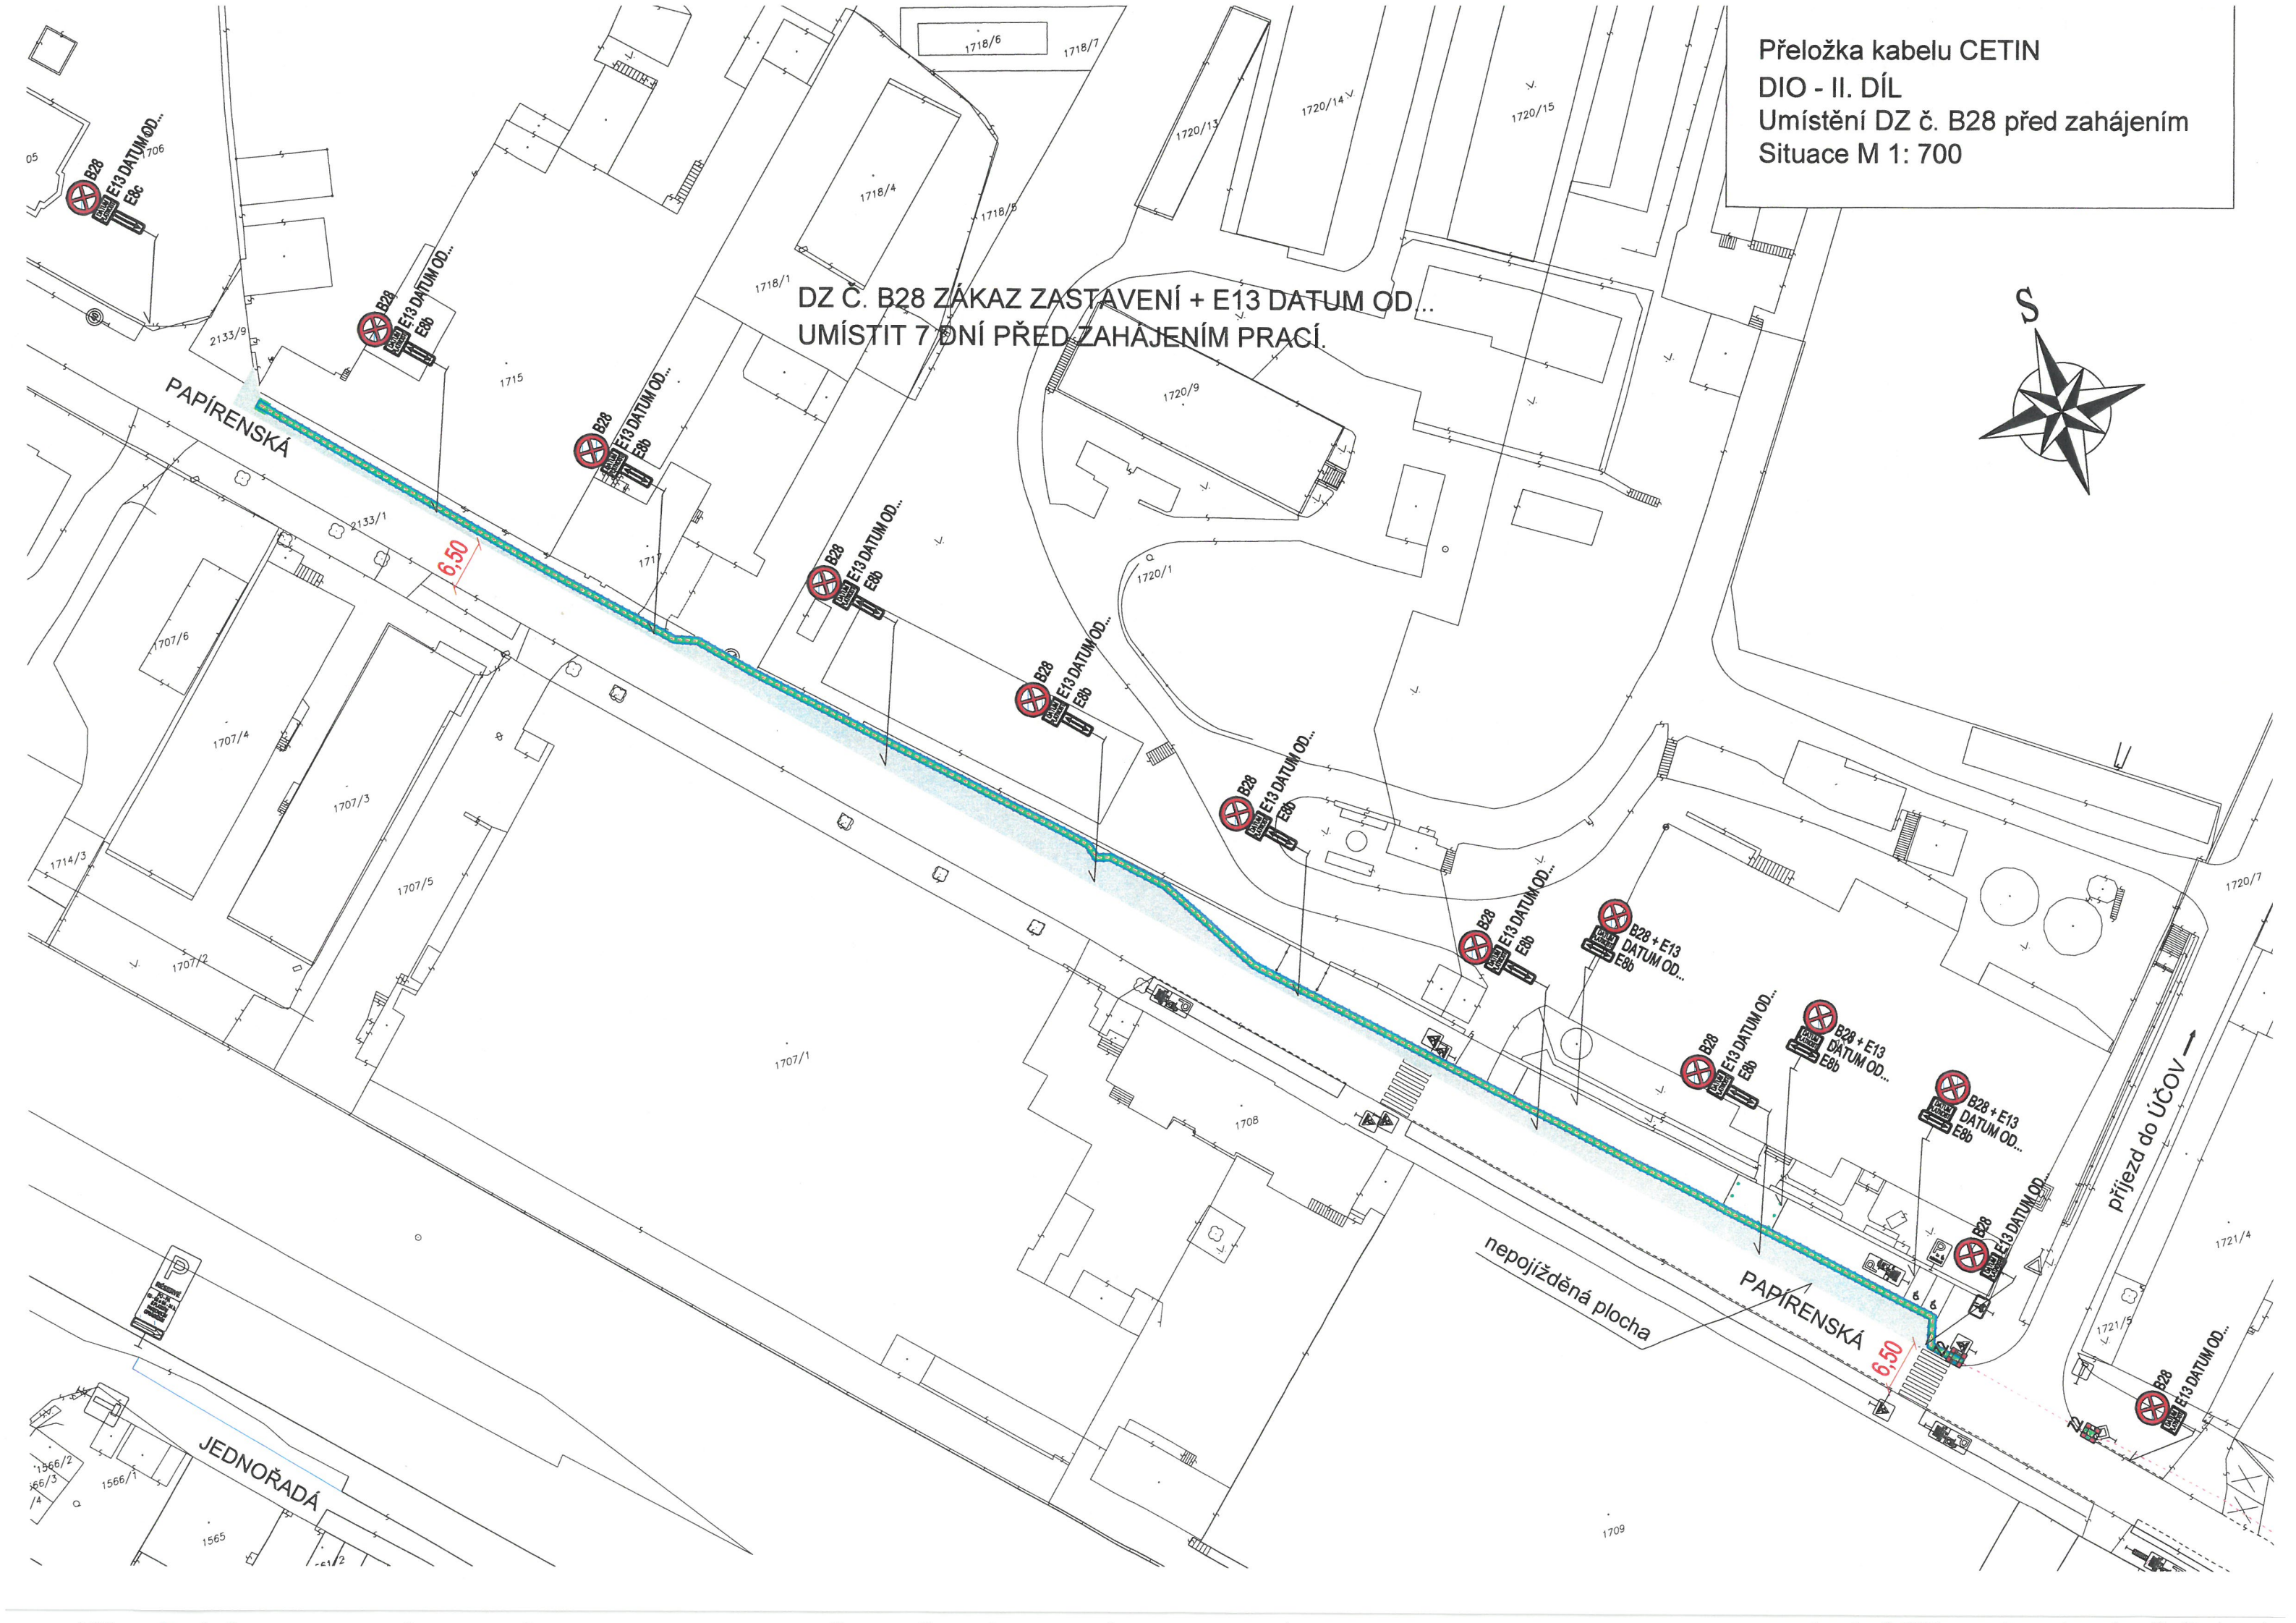

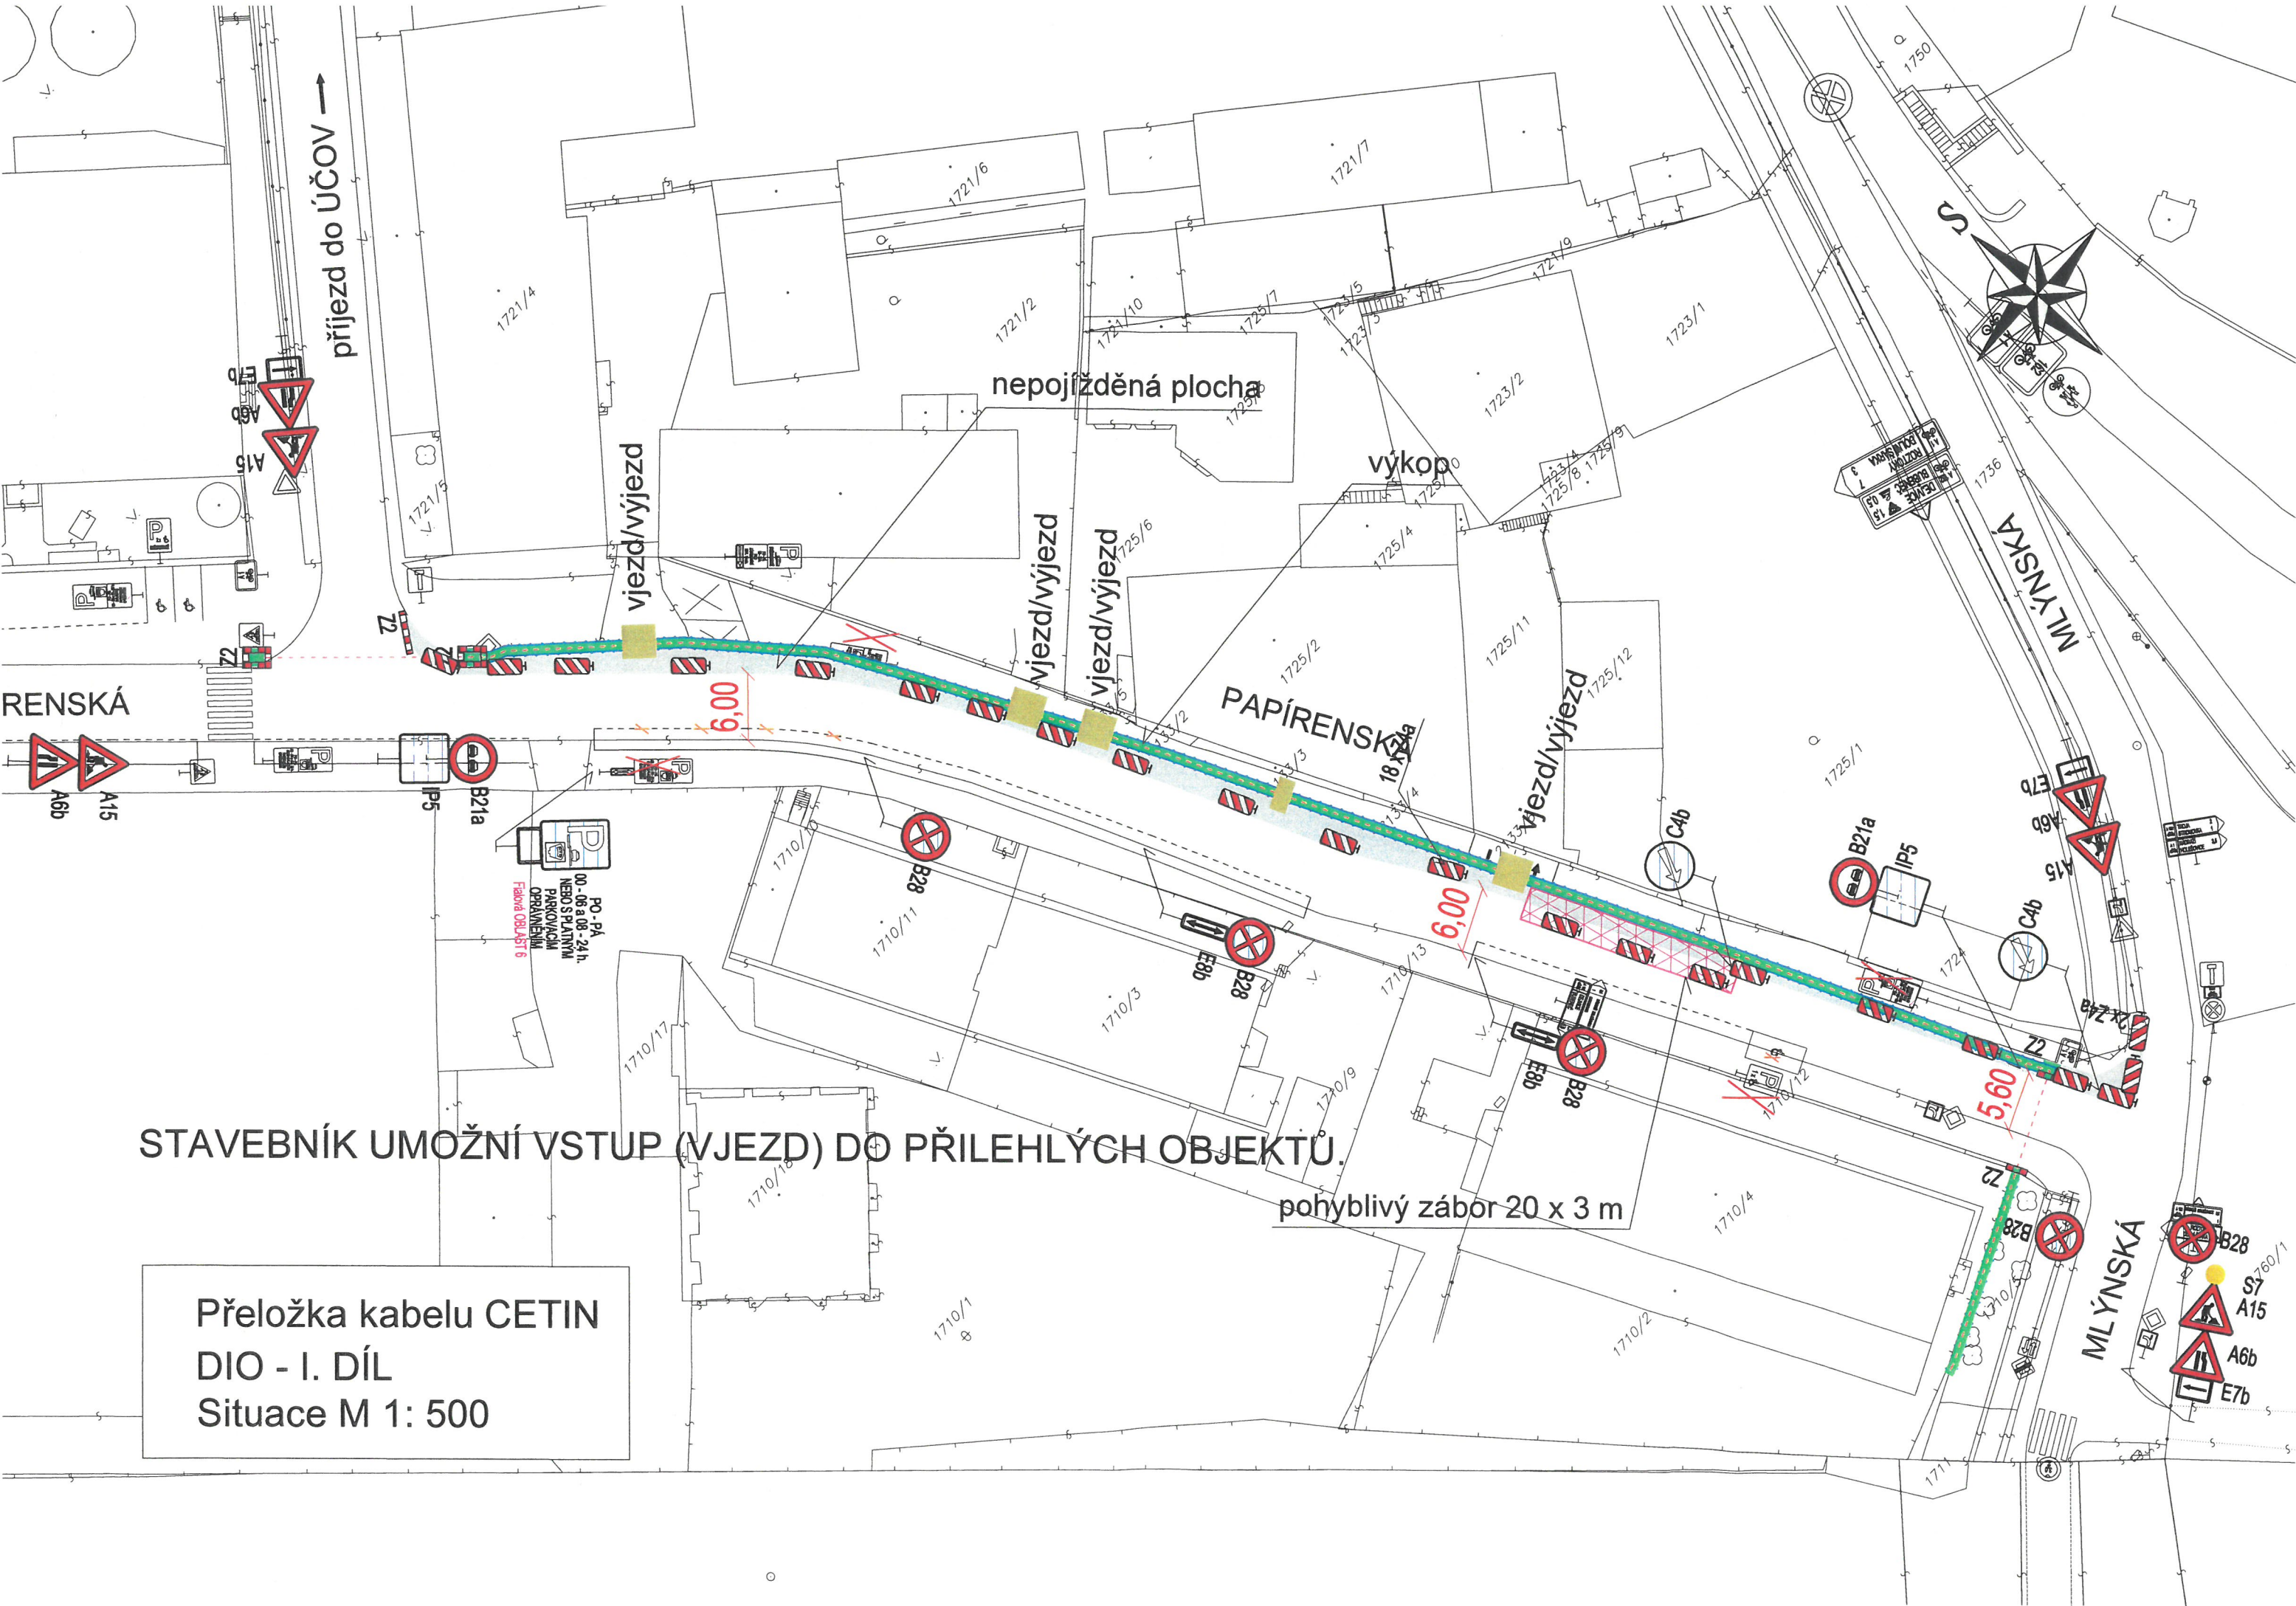

příjezd do ÚČOV →

nepojížděná plocha

výkop

vjezd/výjezd

vjezd/výjezd

vjezd/výjezd

PAPÍRENSKÁ

vjezd/výjezd

MLÝNSKÁ

RENSKÁ

STAVEBNÍK UMOŽNÍ VSTUP (VJEZD) DO PŘÍLEHLÝCH OBJEKTŮ.

pohyblivý zábor 20 x 3 m

Přeložka kabelu CETIN
DIO - I. DÍL
Situace M 1: 500



MLÝNSKÁ

Přeložka kabelu CETIN
DIO - II. DÍL
Situace M 1: 700



STAVEBNÍK UMOŽNÍ VSTUP (VJEZD) DO PŘÍLEHLÝCH OBJEKTŮ

PAPÍRENSKÁ

pohyblivý zábor 20 x 3 m

lávka š. 1,5 m

vjezd - výjezd

Výkop

nepojížděná plocha


PAPÍRENSK

lávka š. 1,5 m


příjezd do ÚČOV →


JEDNOŘADA

4709

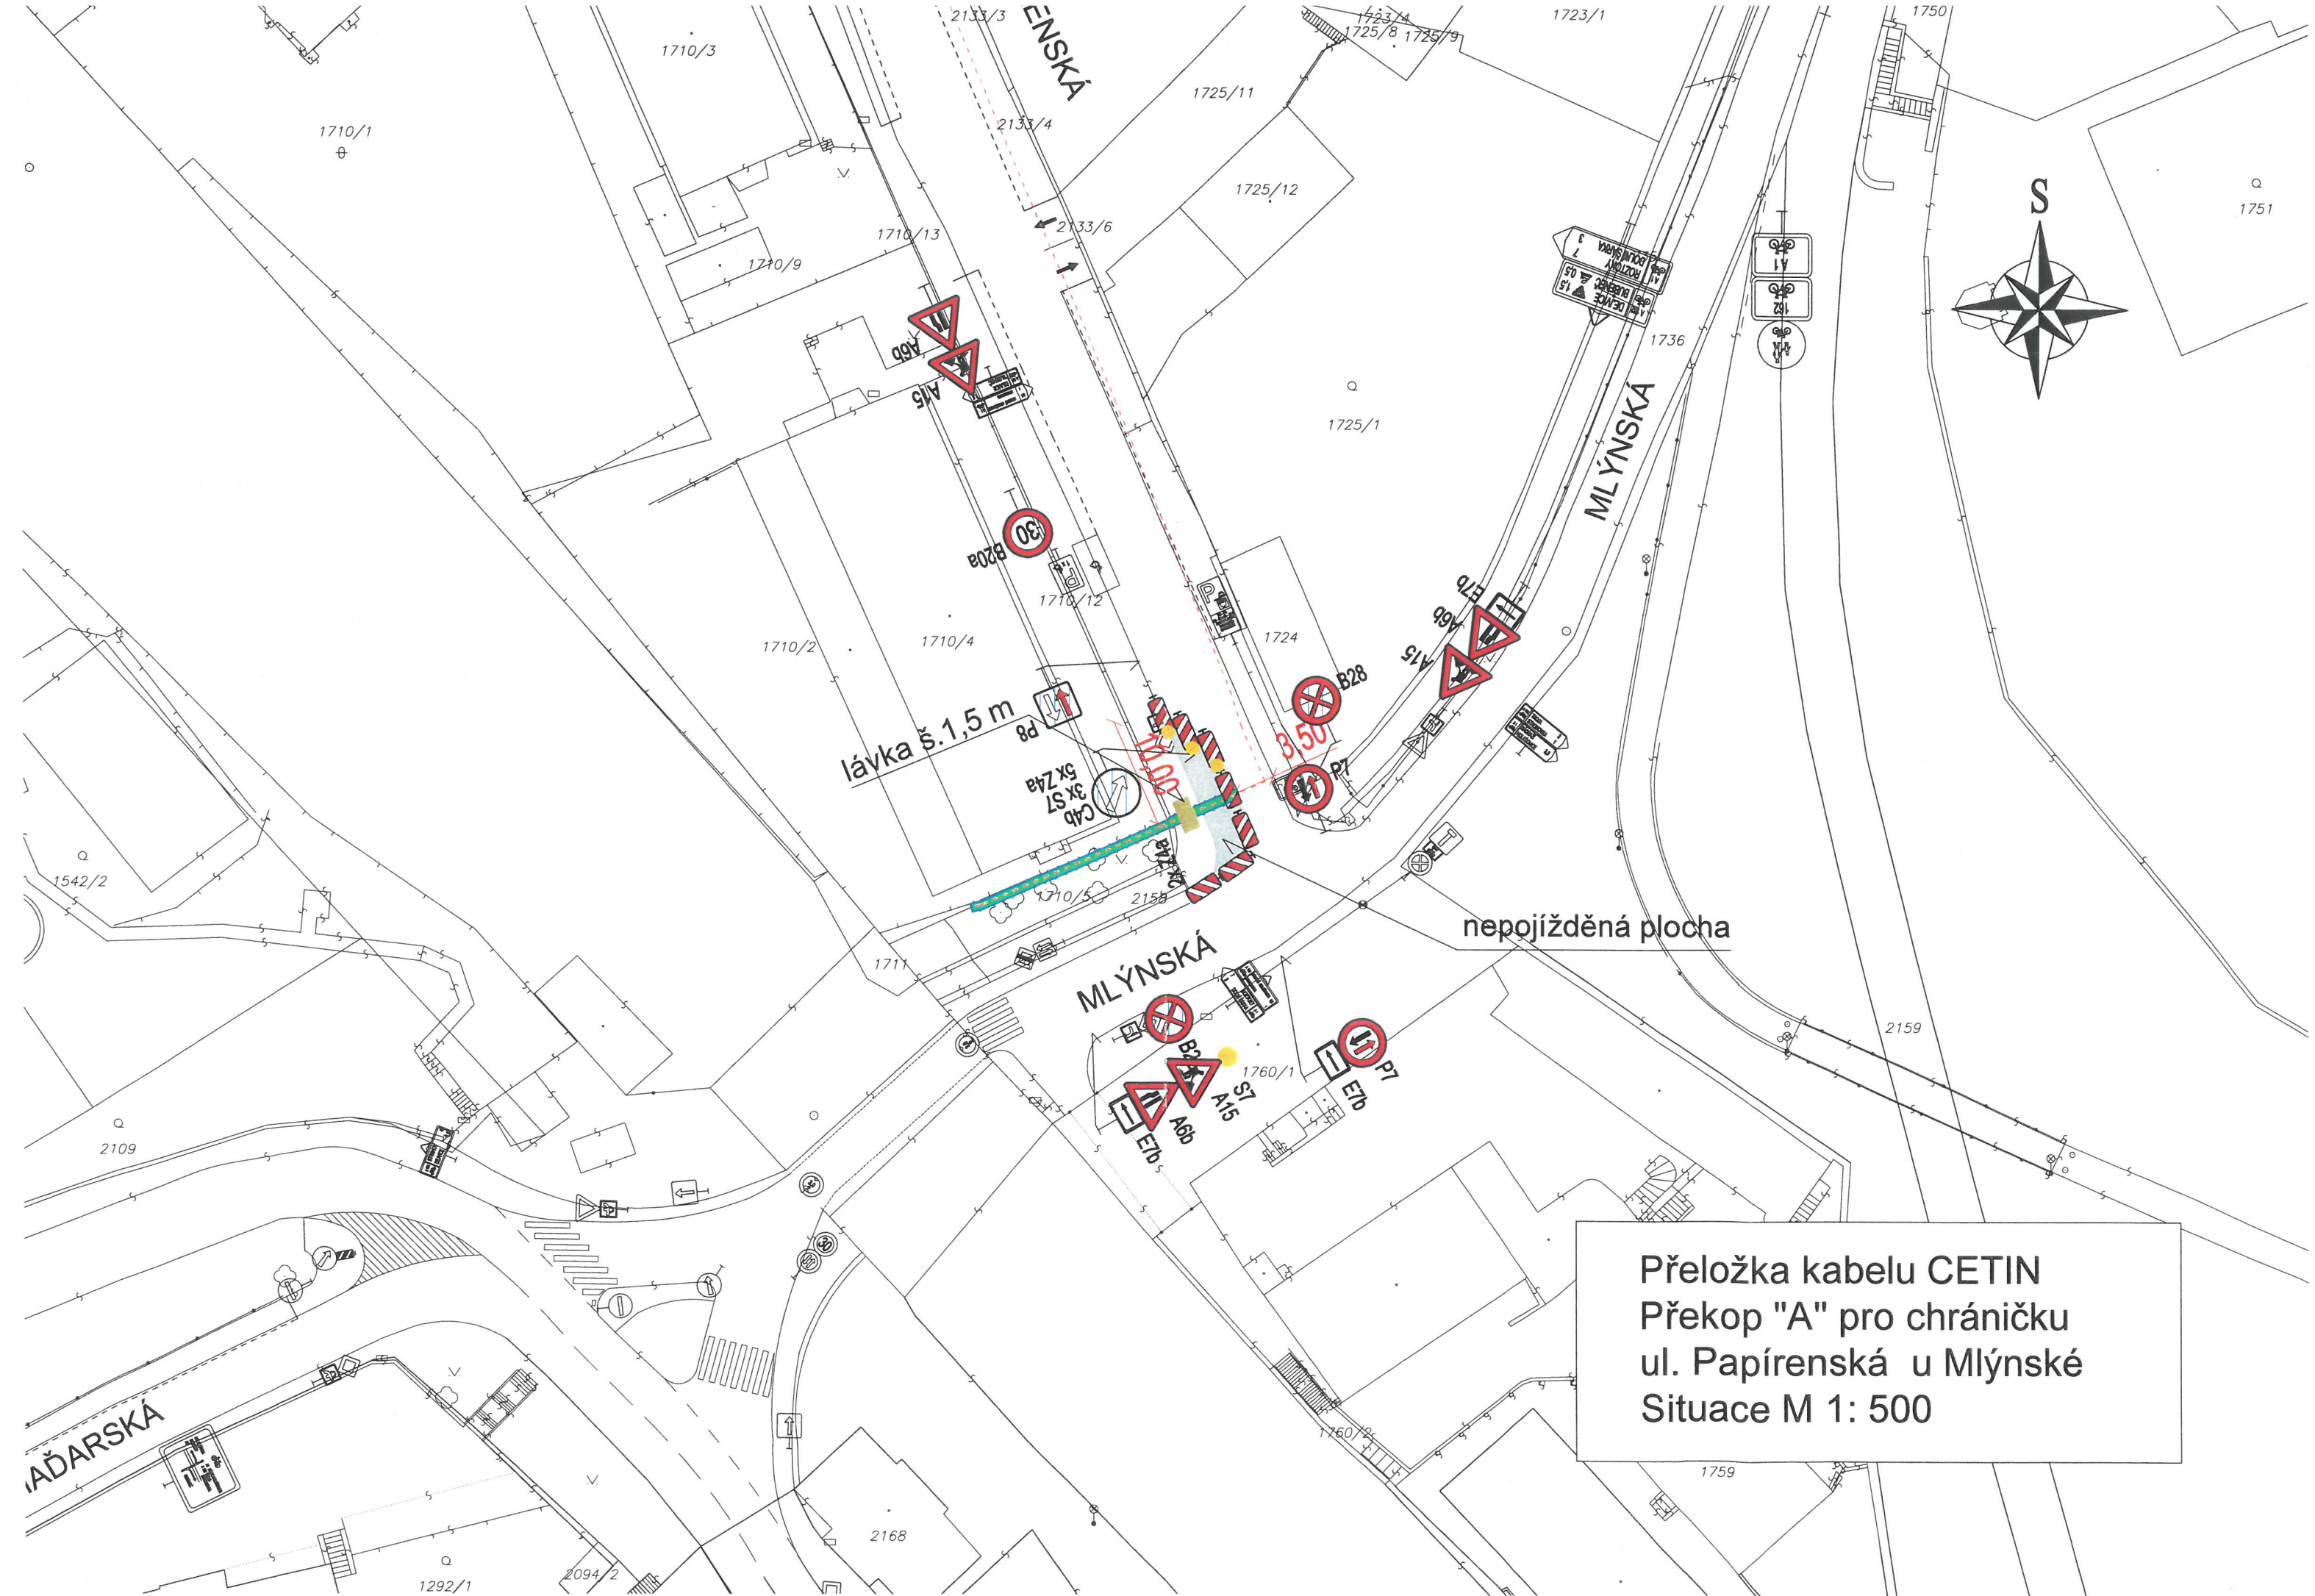


Přeložka kabelu CETIN
Překop "A" pro chráničku
ul. Papírenská u Mlýnské
Situace M 1: 500

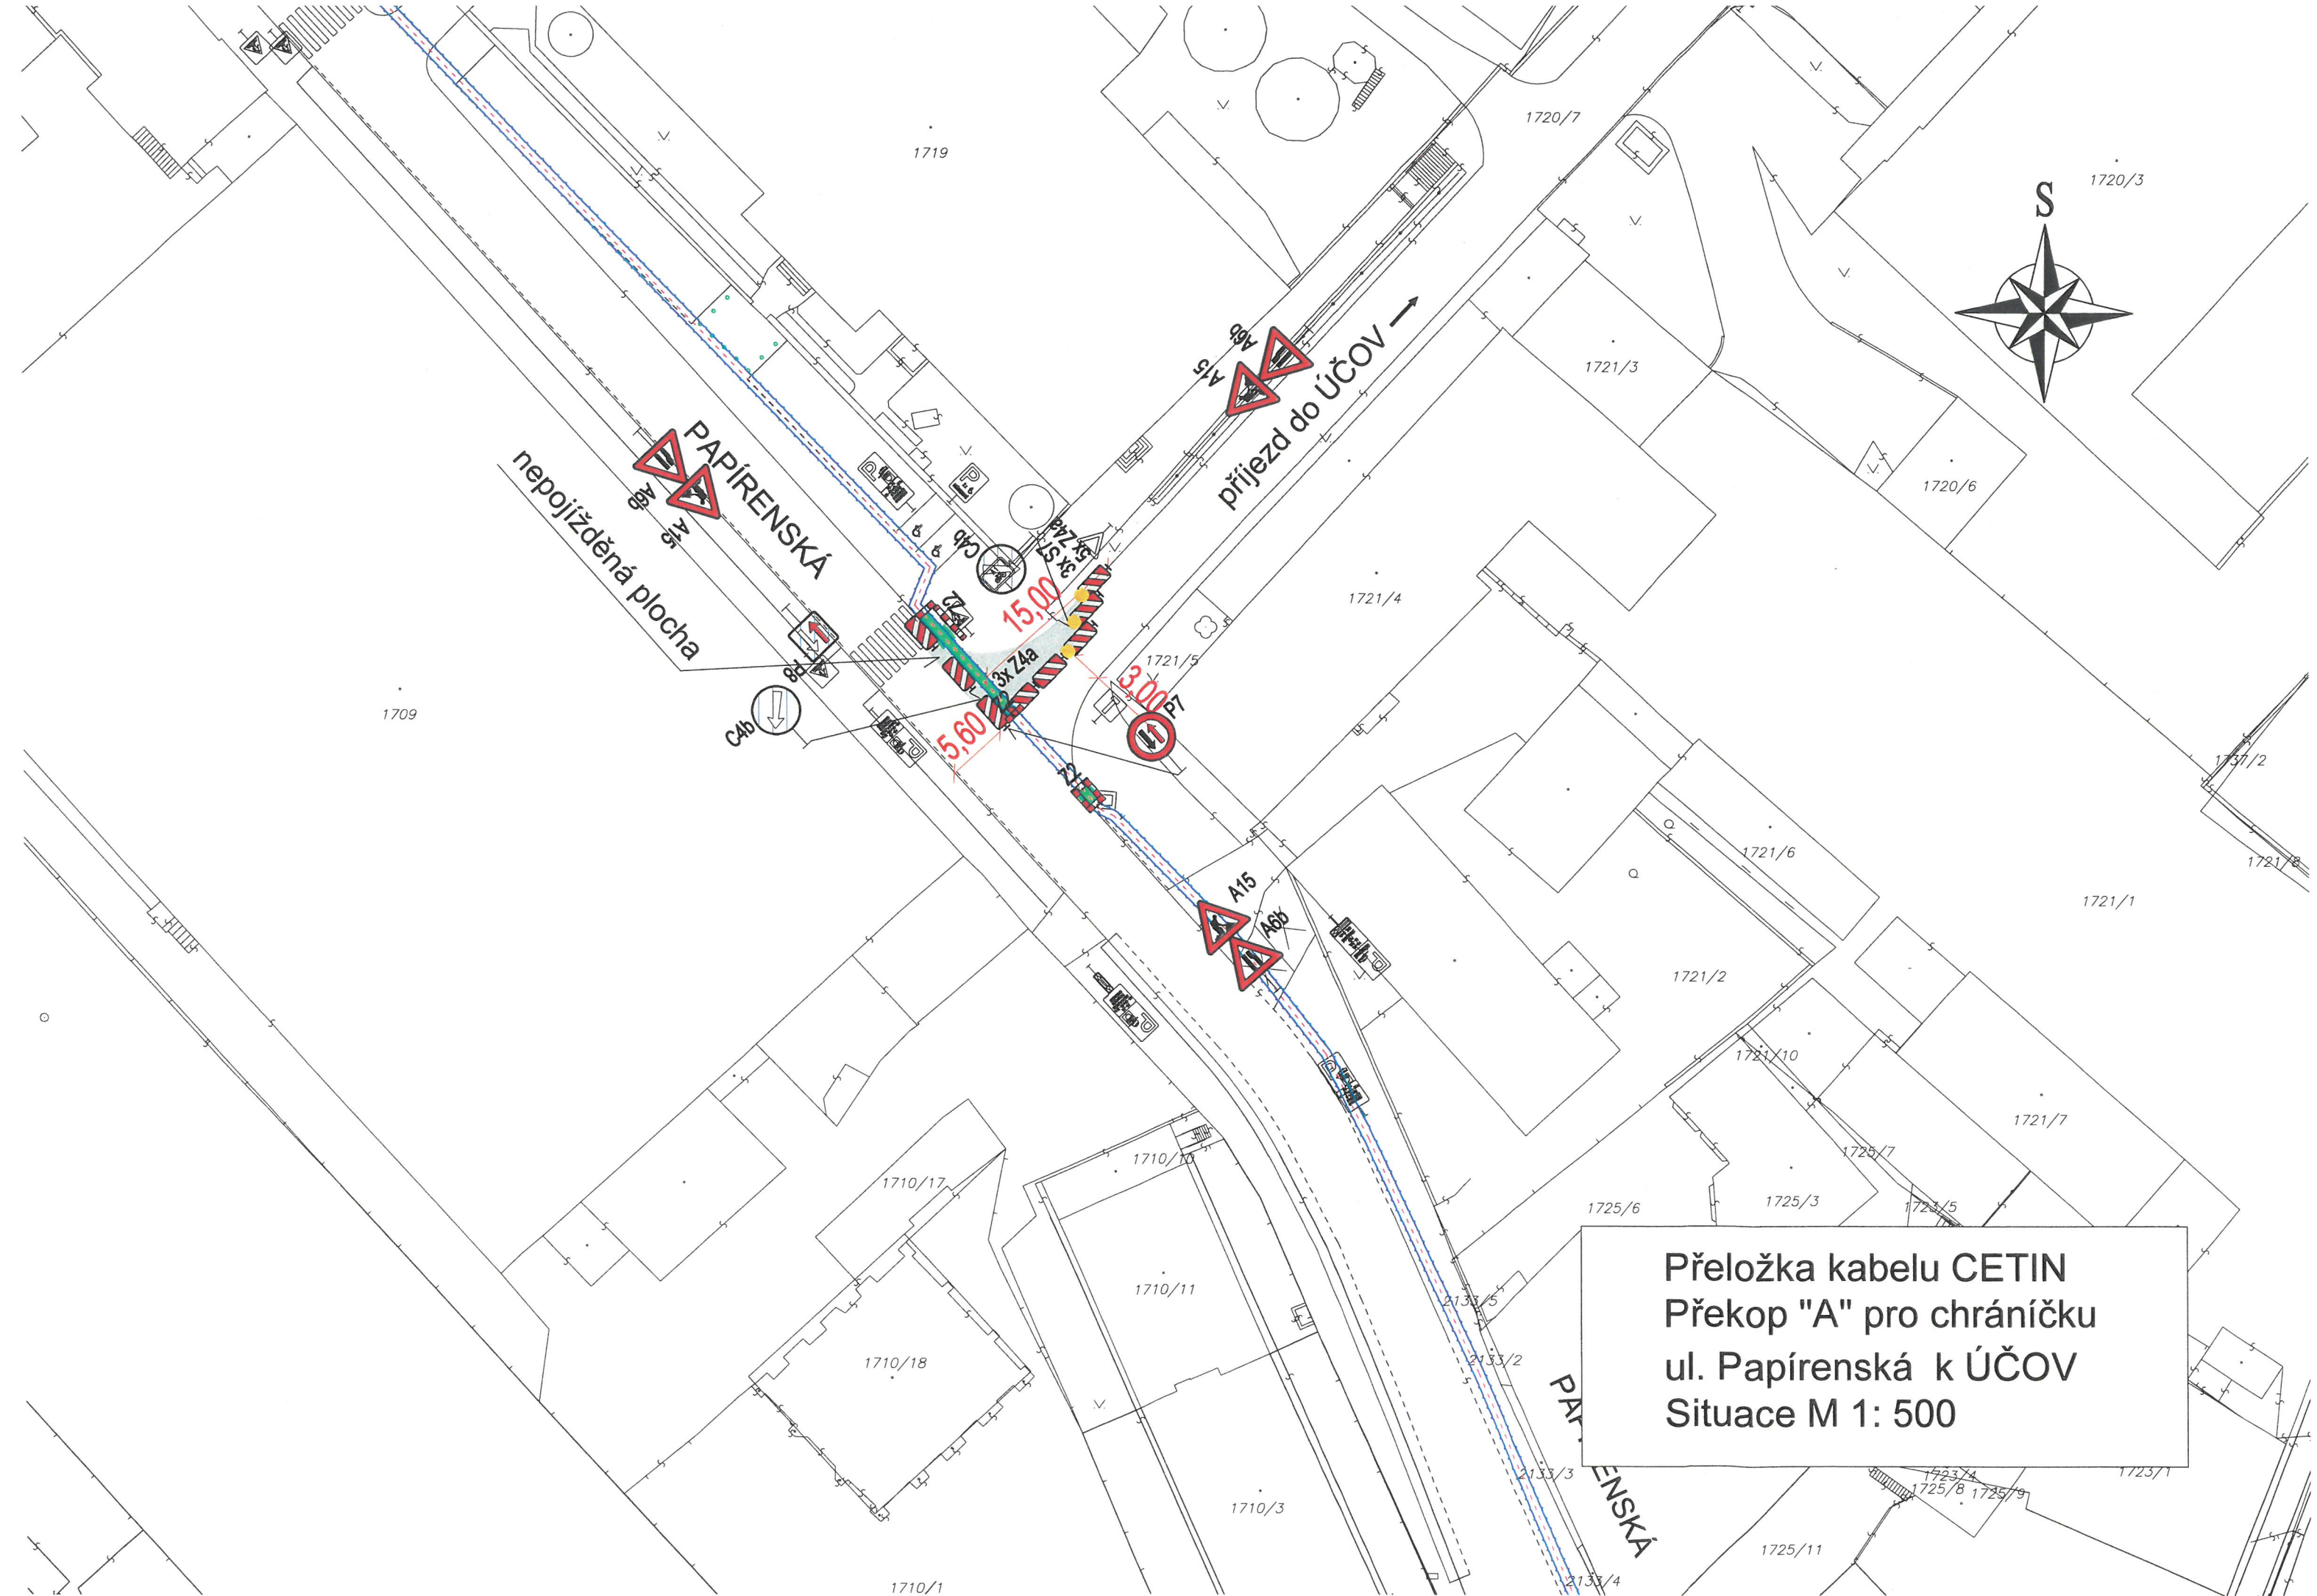


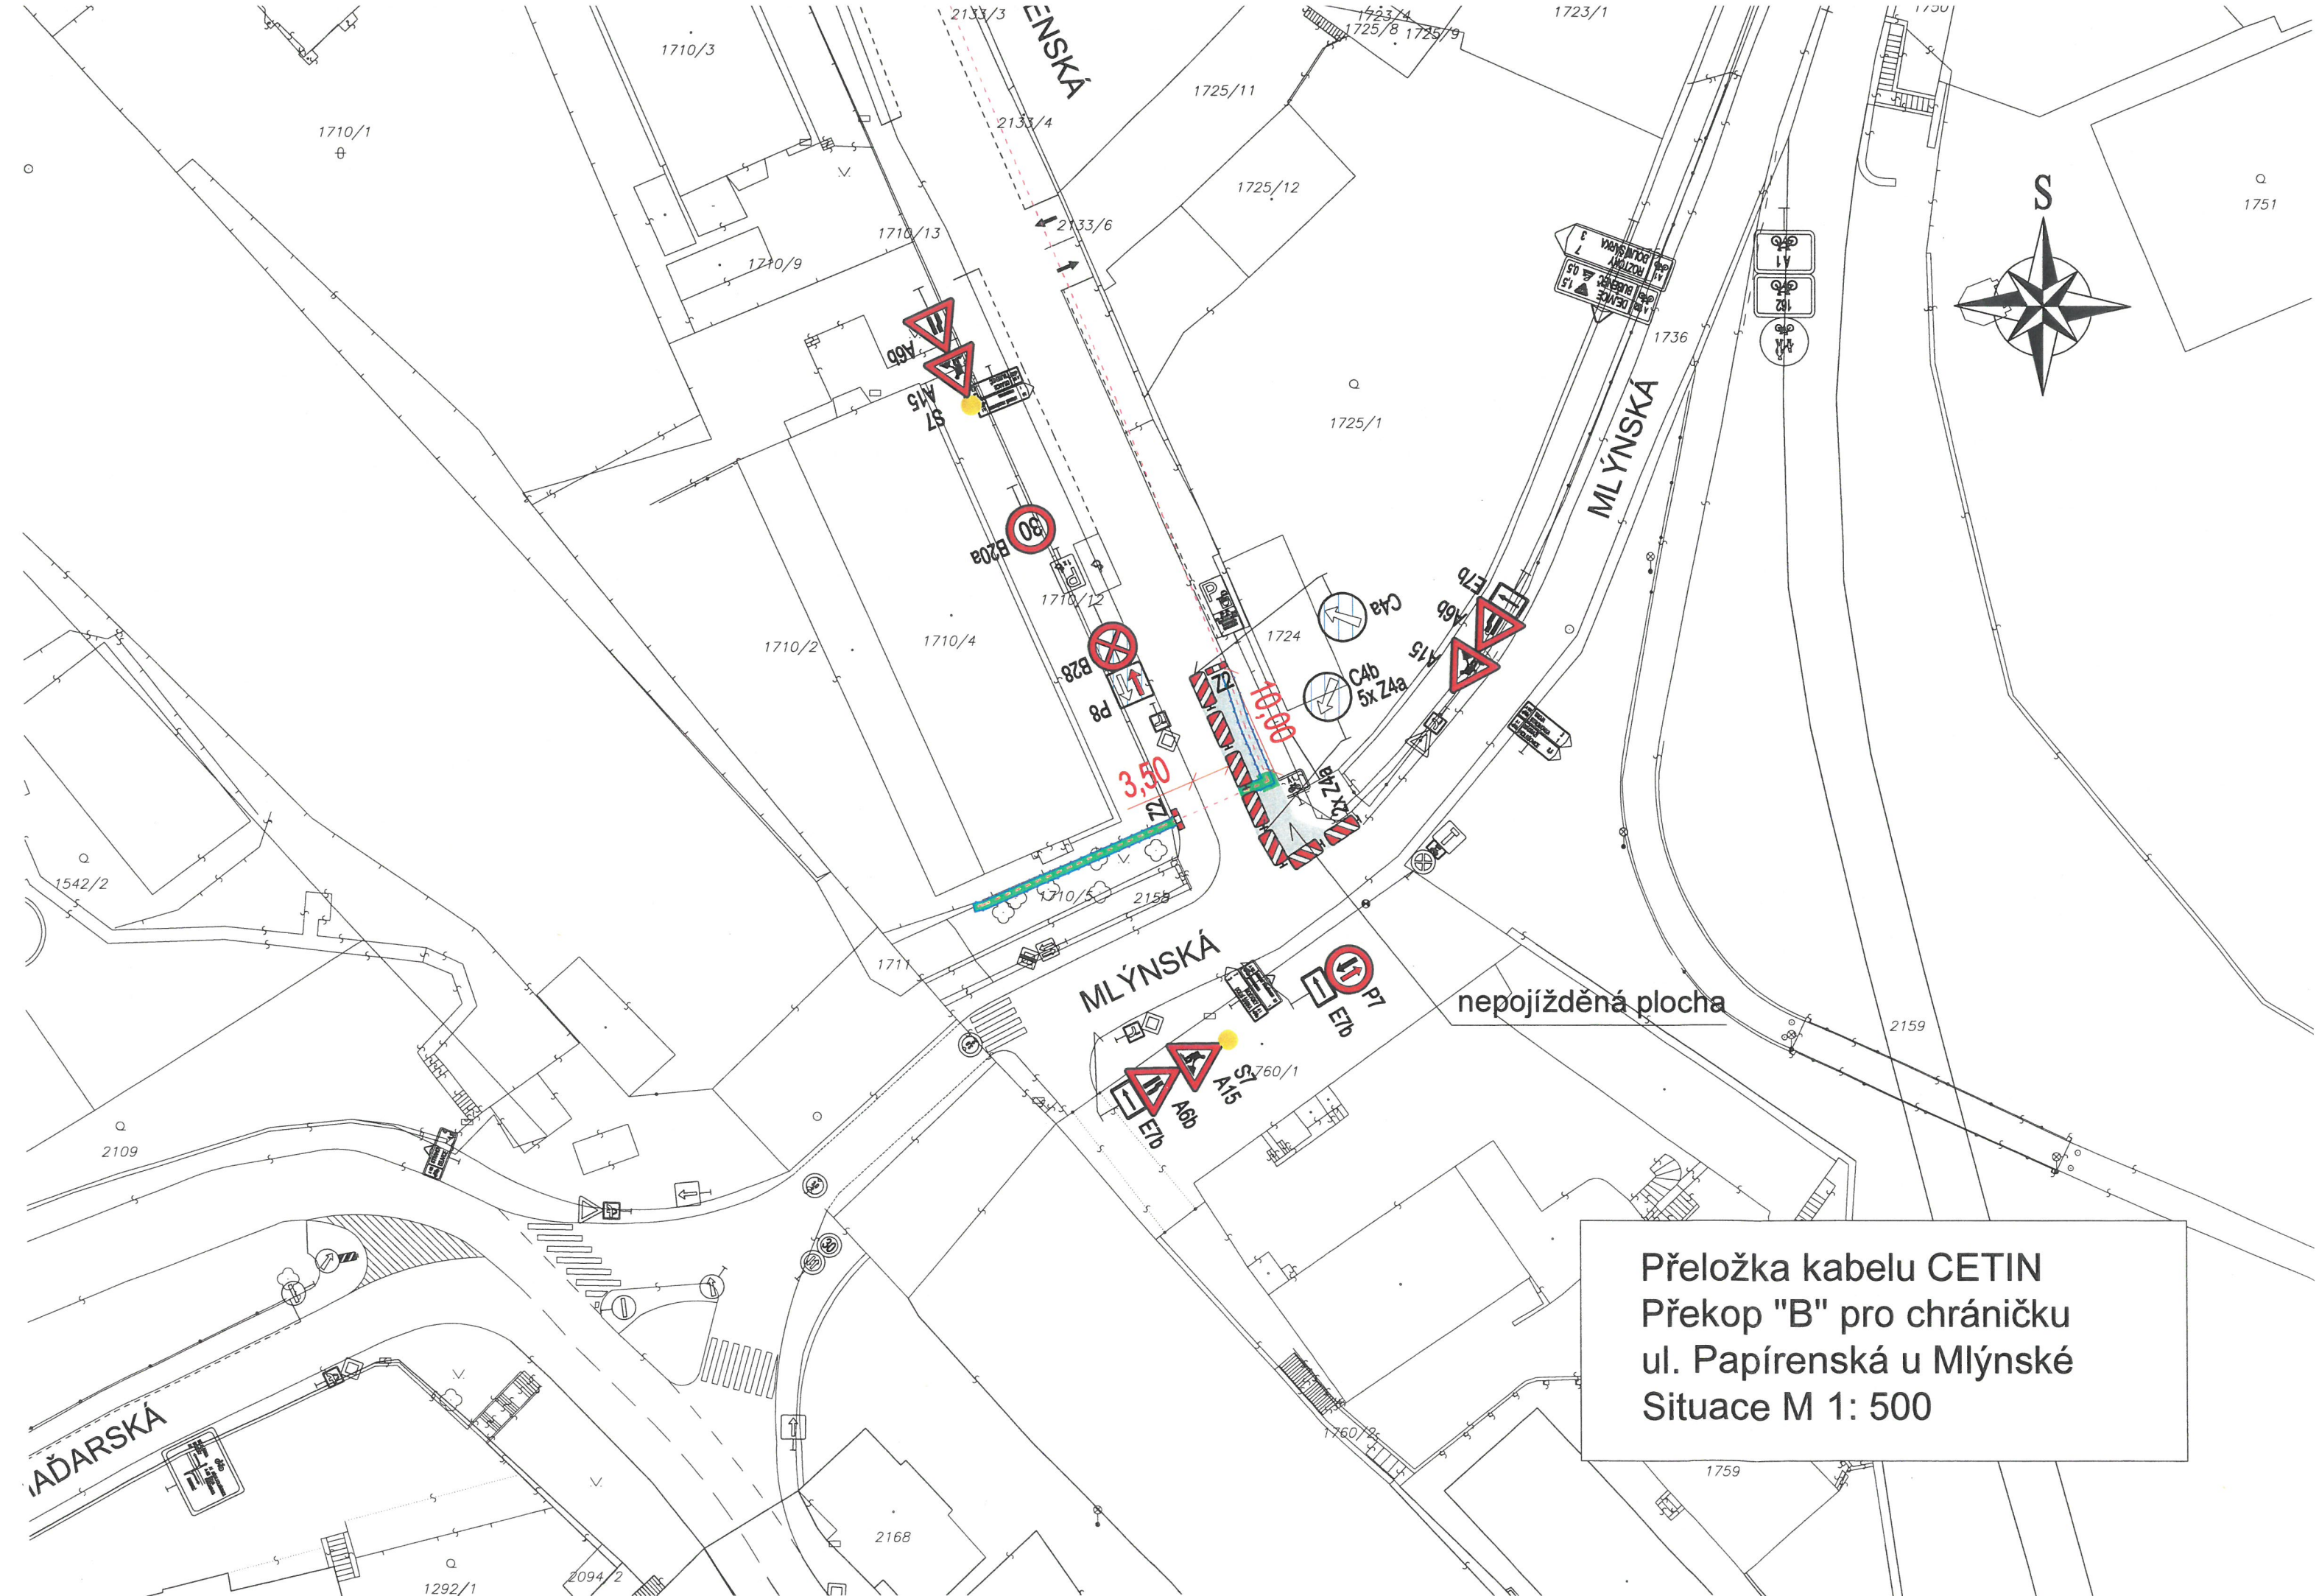

Přeložka kabelu CETIN
Překop "B" pro chráničku
ul. Papírenská u Mlýnské
Situace M 1: 500

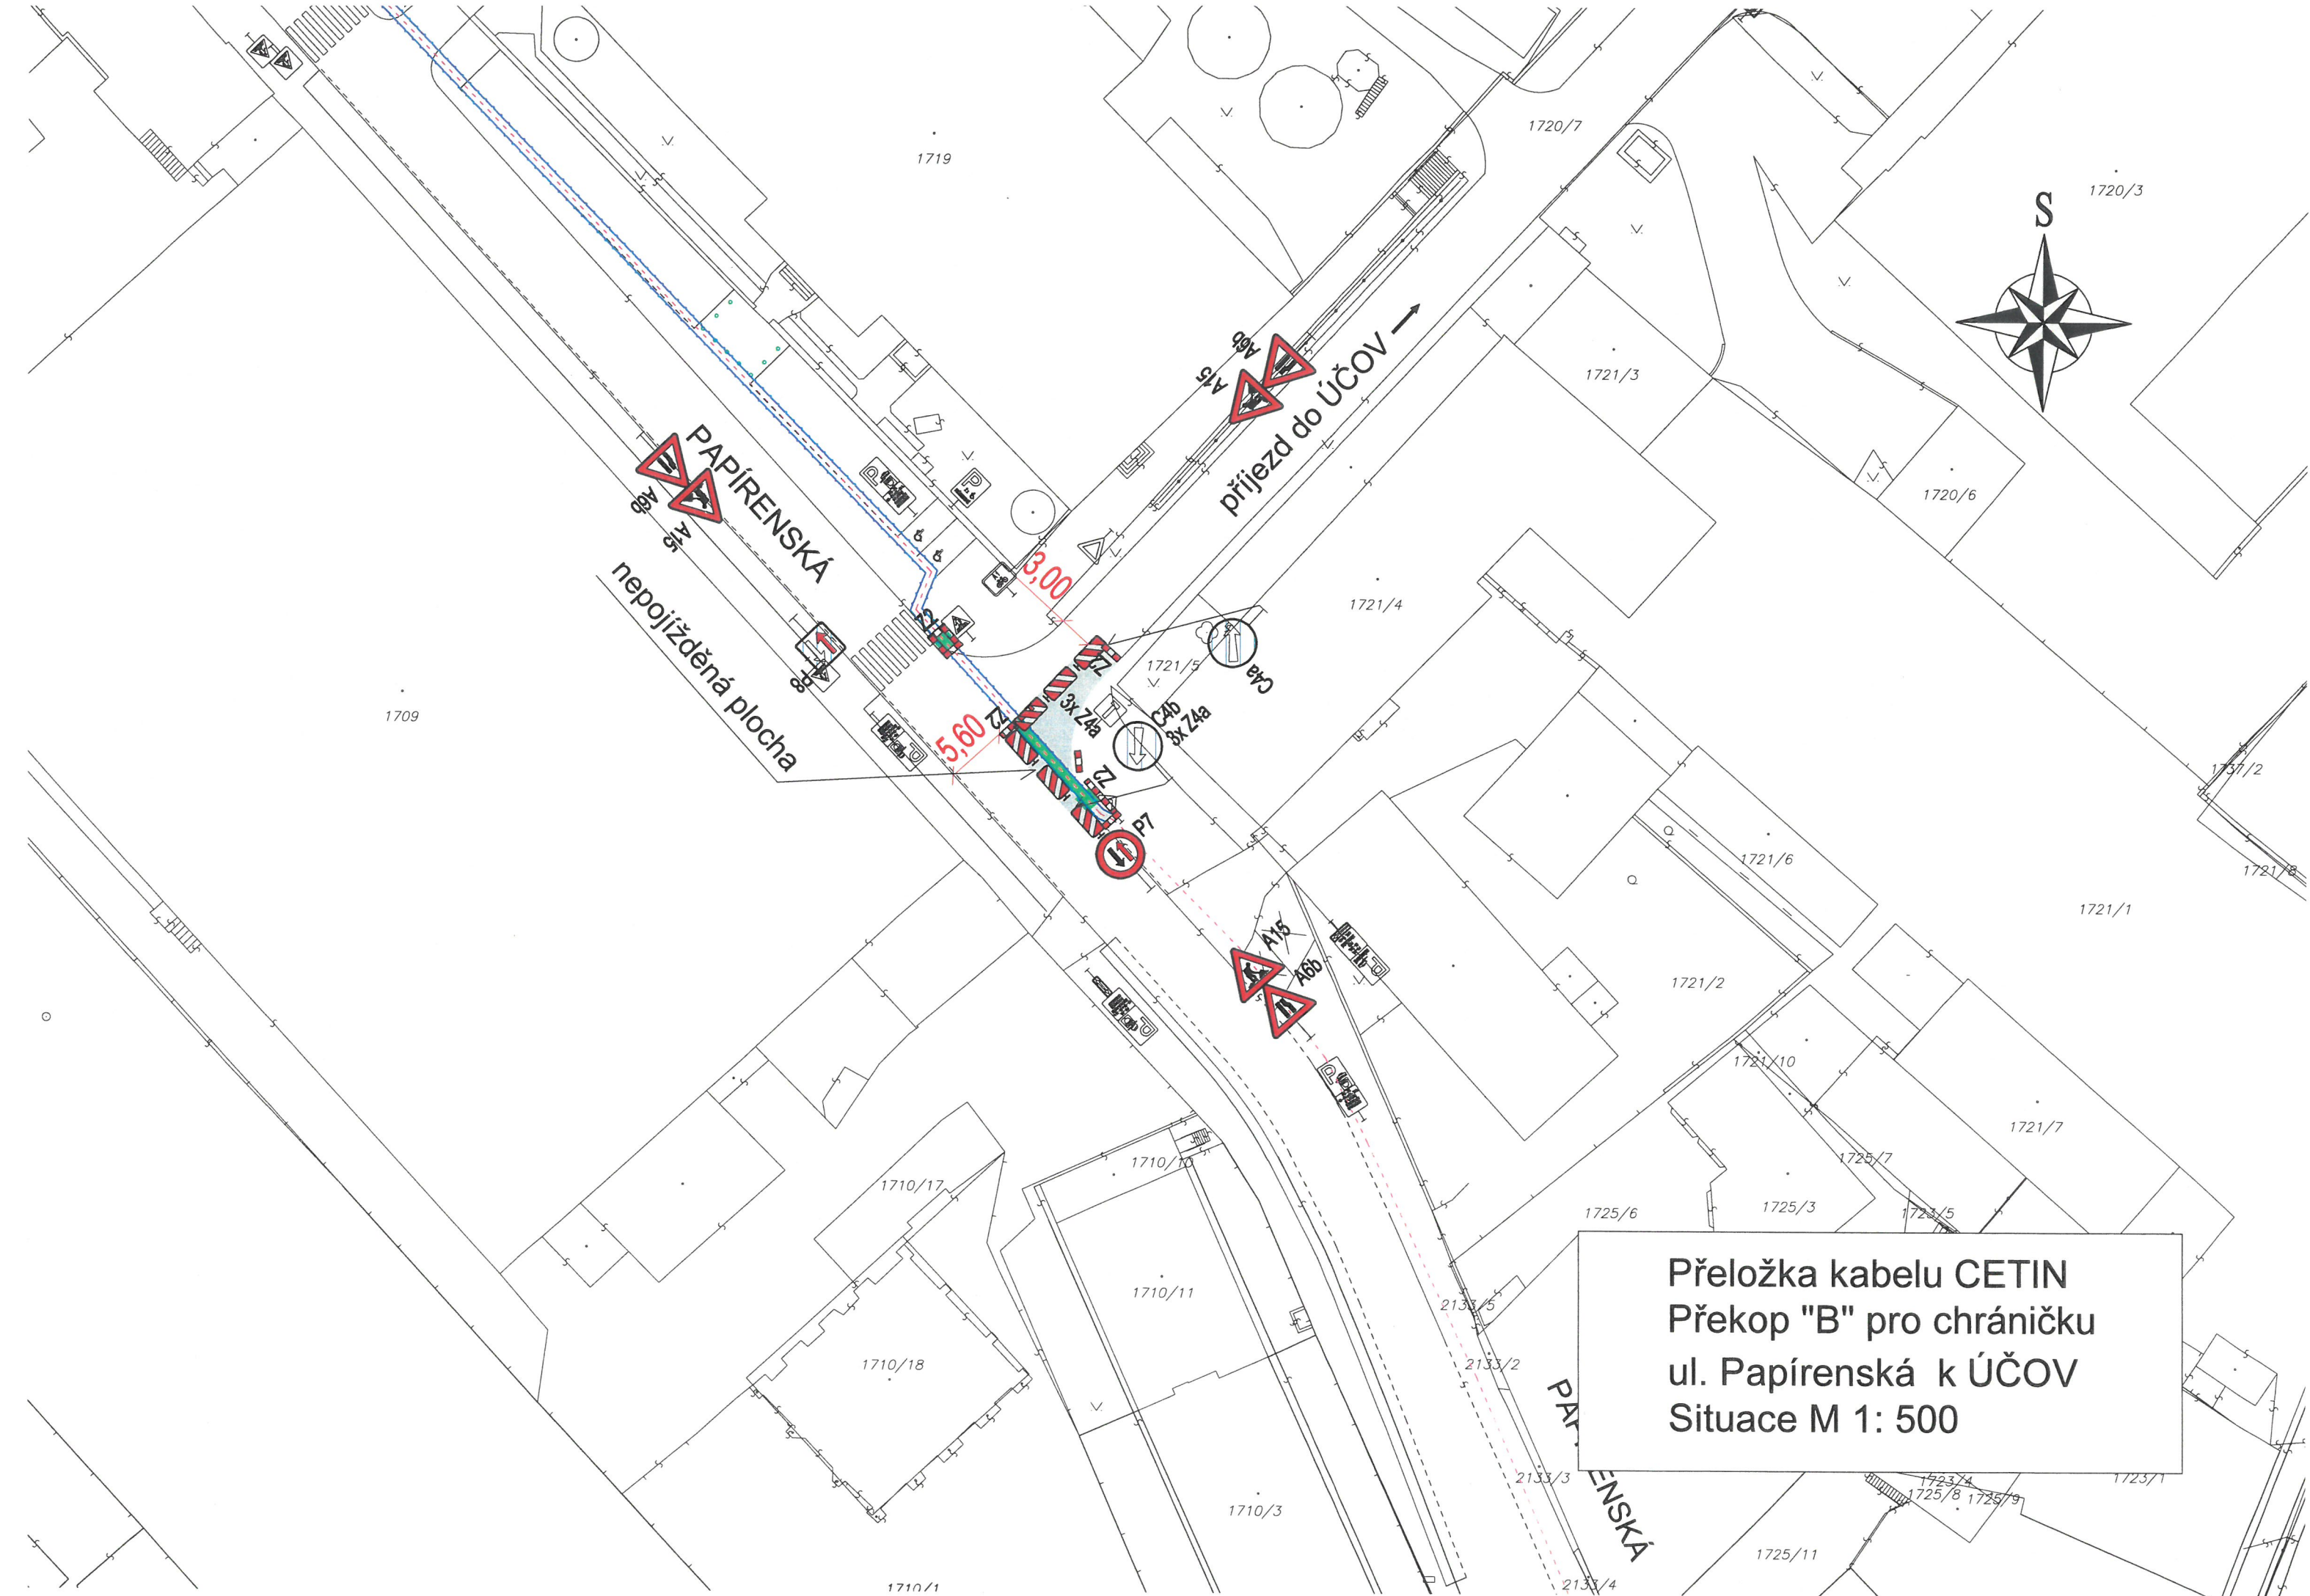

UMÍSTĚNÍ DZ Č. B28 ZÁKAZ ZASTAVENÍ + E13 DATUM OD...
7 DNÍ PŘED ZAHÁJENÍM PRACÍ

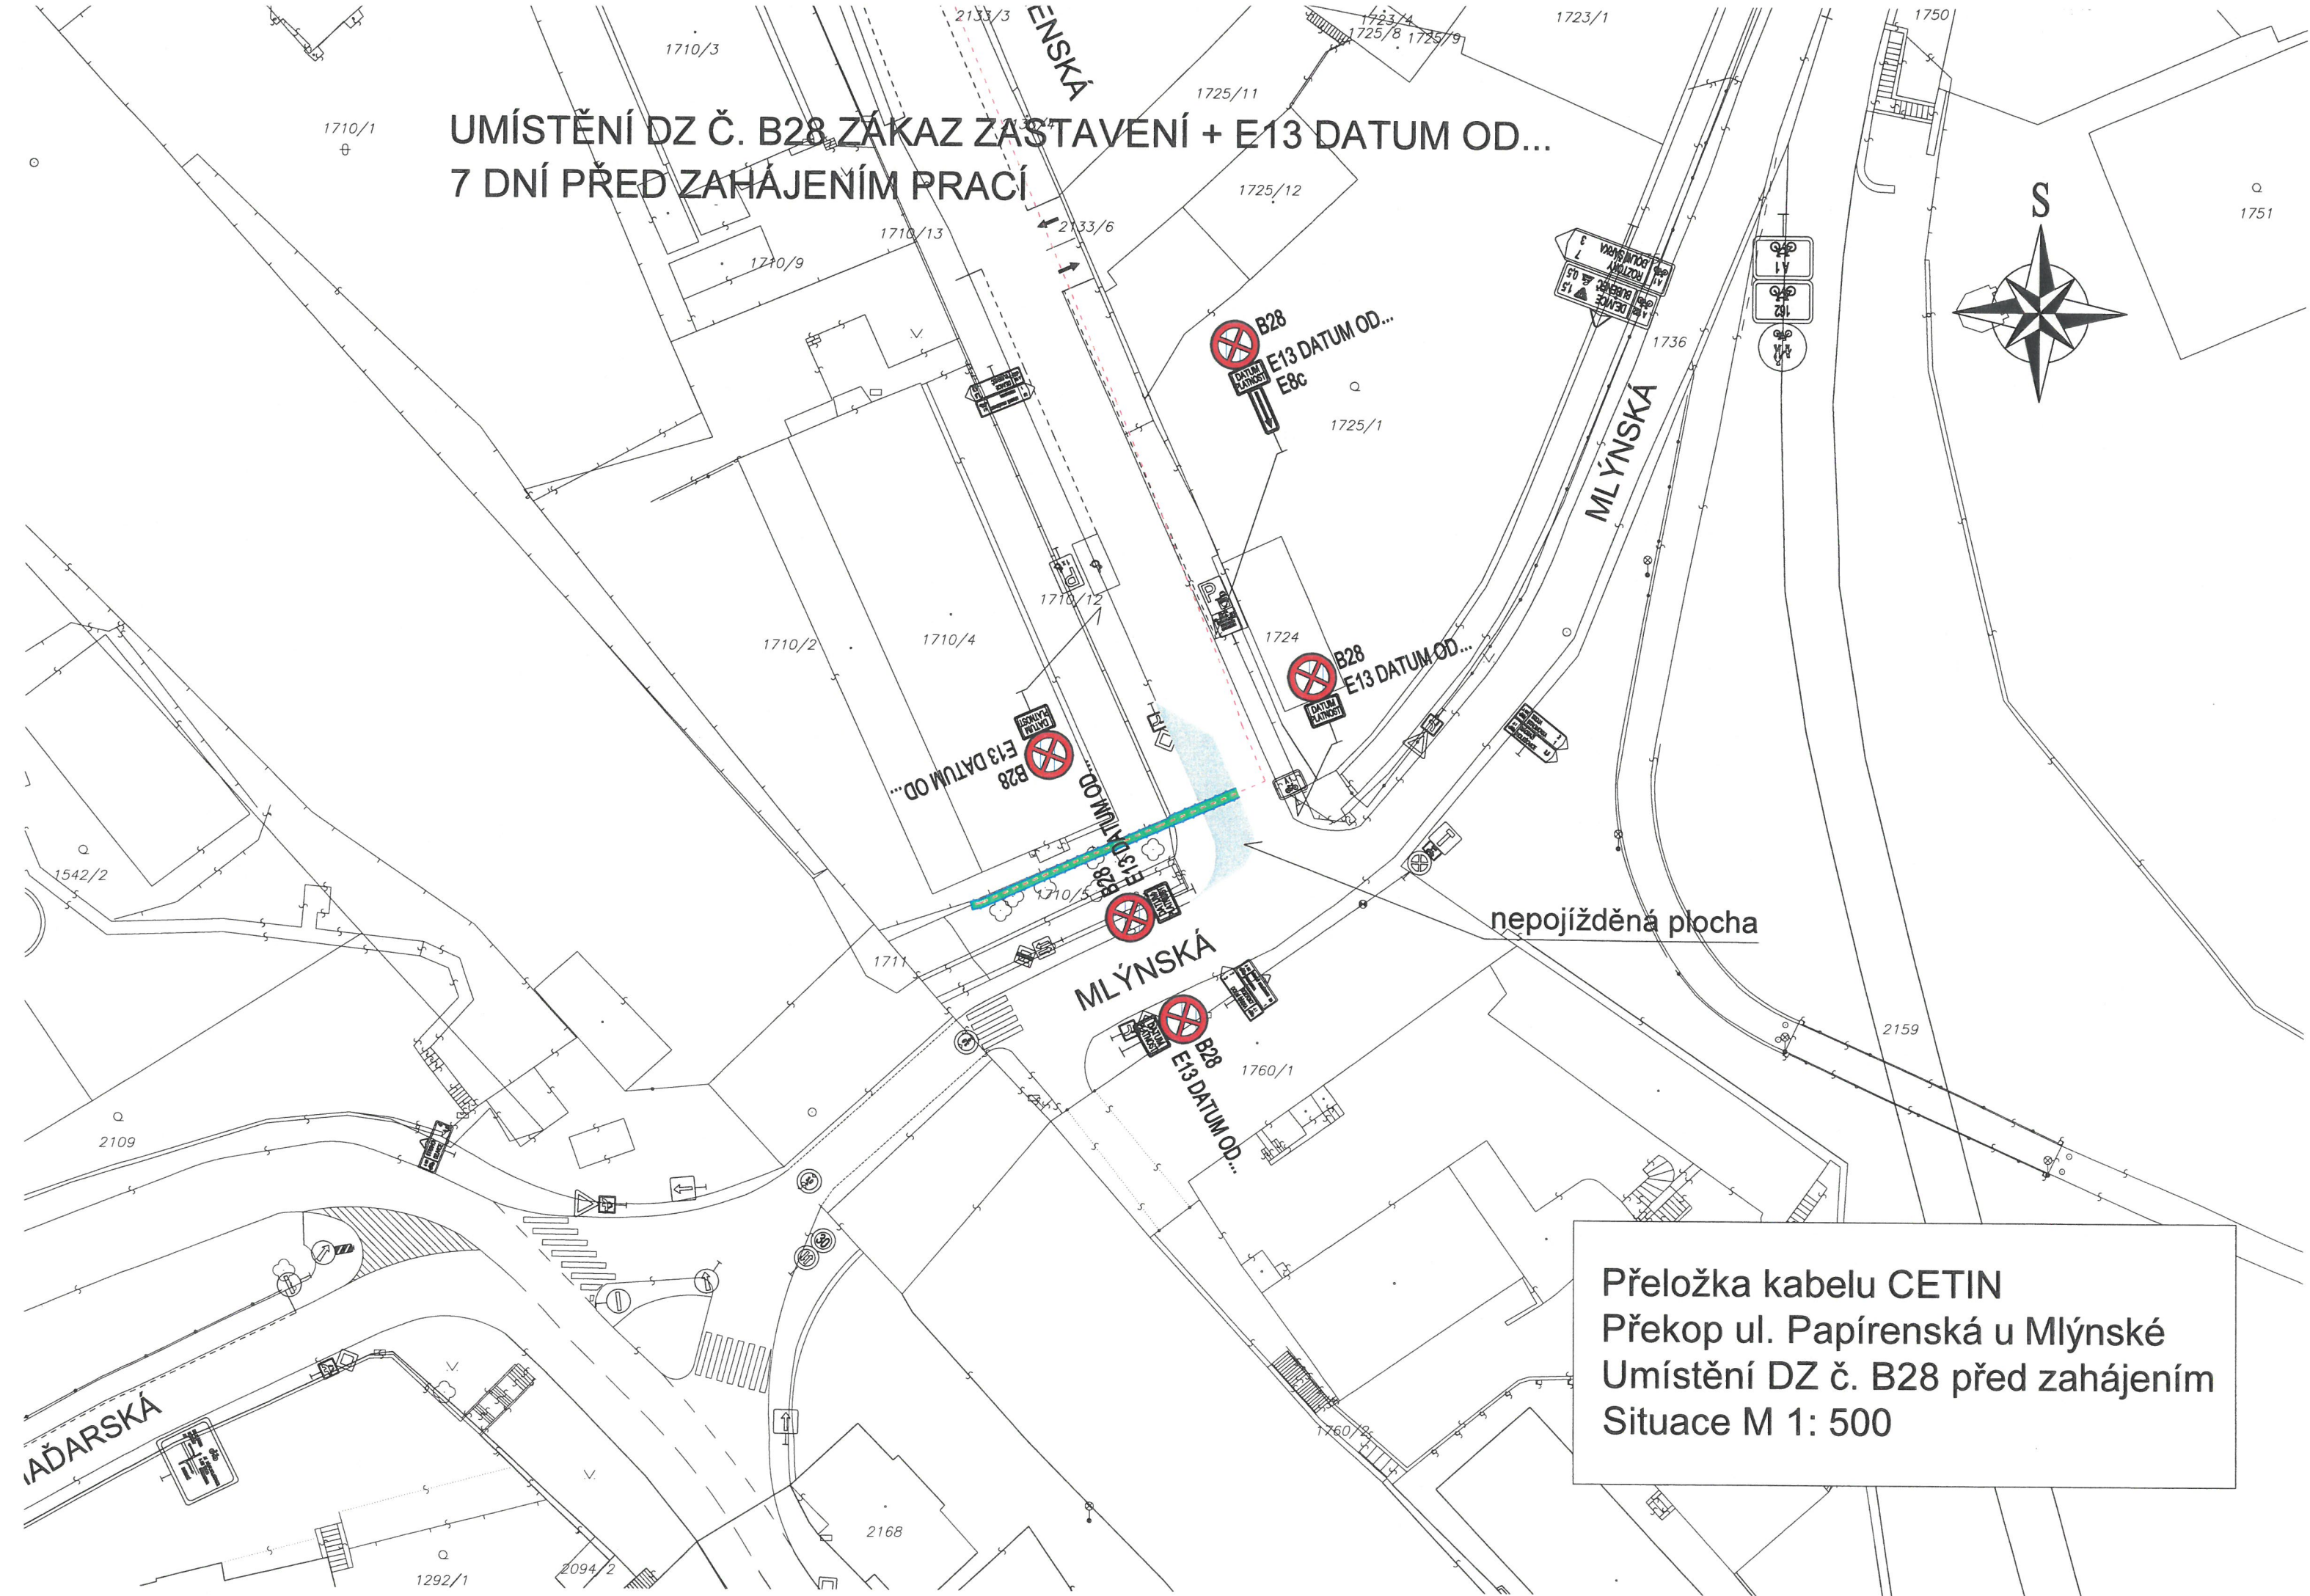

Přeložka kabelu CETIN
Překop ul. Papírenská u Mlýnské
Umístění DZ č. B28 před zahájením
Situace M 1: 500

UMÍSTĚNÍ DZ Č. B28 ZÁKAZ ZASTAVENÍ + E13 DATUM OD
7 DNÍ PŘED ZAHÁJENÍM PRACÍ



PAPÍRENSKÁ
nepojížděná plocha

Přeložka kabelu CETIN
Překop ul. Papírenská k UČOV
Umístění DZ č. B28 před zahájením
Situace M 1: 500

