



RAŽENÁ ŠTOLA PRO VÝSTAVBU KMENOVÉ  
KRUHOVÉ STOKY "D" DN 1400  
61 x profil K21 OO-O-02, i = 5,23 ‰; dl. 48,56m´

TŠ RŠ D.3

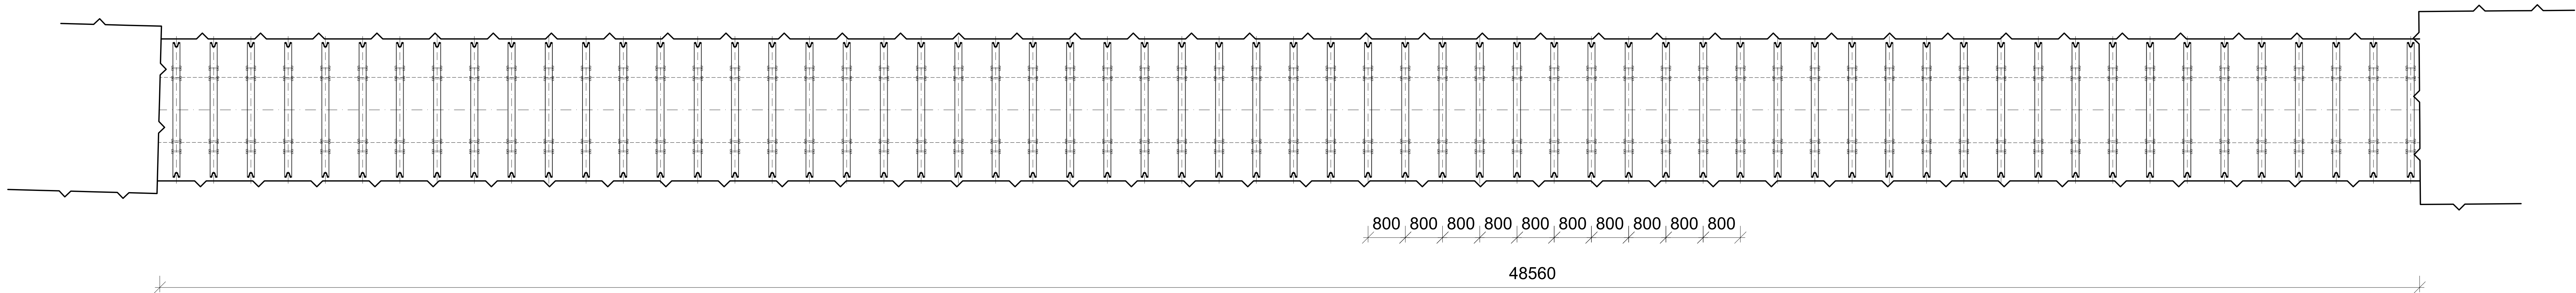

TŠ RŠ D.2

Výškový systém Balt p.v.		Souřadný systém S-JTSK	
6			
5			
4			
3			
2	ČISTOPIS	31.12.2022	Ing. Rinn
1	ČISTOPIS	13.12.2019	Ing. Rinn
REVIZE	POPIS	DATUM	SCHVÁLIL

Sweco Hydroprojekt a.s. Ústředí Praha Táborská 31, 140 16 Praha 4; praha@sweco.cz; www.sweco.cz				<div>SWECO</div>		
VYPRACOVAL	Kamenický	HIP	Ing. Kuba, Ph.D.	T. KONTROLA	Ing. Holuša	
PROJEKTANT	Kamenický	ŘEDITEL DIVIZE	Ing. Hanák	DATUM	12/2022	
OBJEDNATEL	HLAVNÍ MĚSTO PRAHA			OKRES	Praha Bubeneč	
AKCE: ÚČOV NÁTOKOVÝ LABYRINT LEVÝ BŘEH CELKOVÁ PŘESTAVBA A ETAPA 0004 STAVBA č. 6963 Přeložky stok B a D				ČÍSLO ZAKÁZKY	11-9242-02-04	
				STUPEŇ	TDW	
				FORMÁT	5xA4	
				MĚŘÍTKO	1:50	
				ARCHIVNÍ ČÍSLO	013055/19/1	
ČÁST STAVBY	PROJEKT ČPHZ			SO/PS		
PŘÍLOHA: PŮDORYS ČÁSTI TŠ D.3 - D.2 ŠTOLY STOKY D				ČÍSLO PŘÍLOHY	E.8.30	r
						5

Tato dokumentace včetně všech příloh (s výjimkou dat poskytnutých objednatelem) je duševním vlastnictvím akciové společnosti Sweco Hydroprojekt a.s. Objednatel této dokumentace je oprávněn ji využít k účelům vyplývajícím z uzavřené smlouvy bez jakéhokoliv omezení. Jiné osoby (jak fyzické, tak právnické) nejsou bez předchozího výslovného souhlasu objednatele oprávněny tuto dokumentaci ani její části jakkoli využívat, kopírovat (ani jiným způsobem rozmnožovat) nebo zpřístupnit dalším osobám.  
Poznámka: Podpisy zpracovatelů jsou připojeny pouze k výtisku číslo 01 nebo originálu přílohy (matrici).