




- 1. ETAPA VÝSTAVBY
  - TS 7180
  - sedimentační jímka (min. 6m<sup>3</sup>) pro podzemní vodu
  - kácení dřevin
  - oplotení staveniště
  - sejmutí omíčky
  - odštěpení zemního vala
  - demolice a vyčištění ZB objektů
  - vybudování provizorní panelové komunikace
  - zařízení staveniště
  - vybudování stávajících inžerií

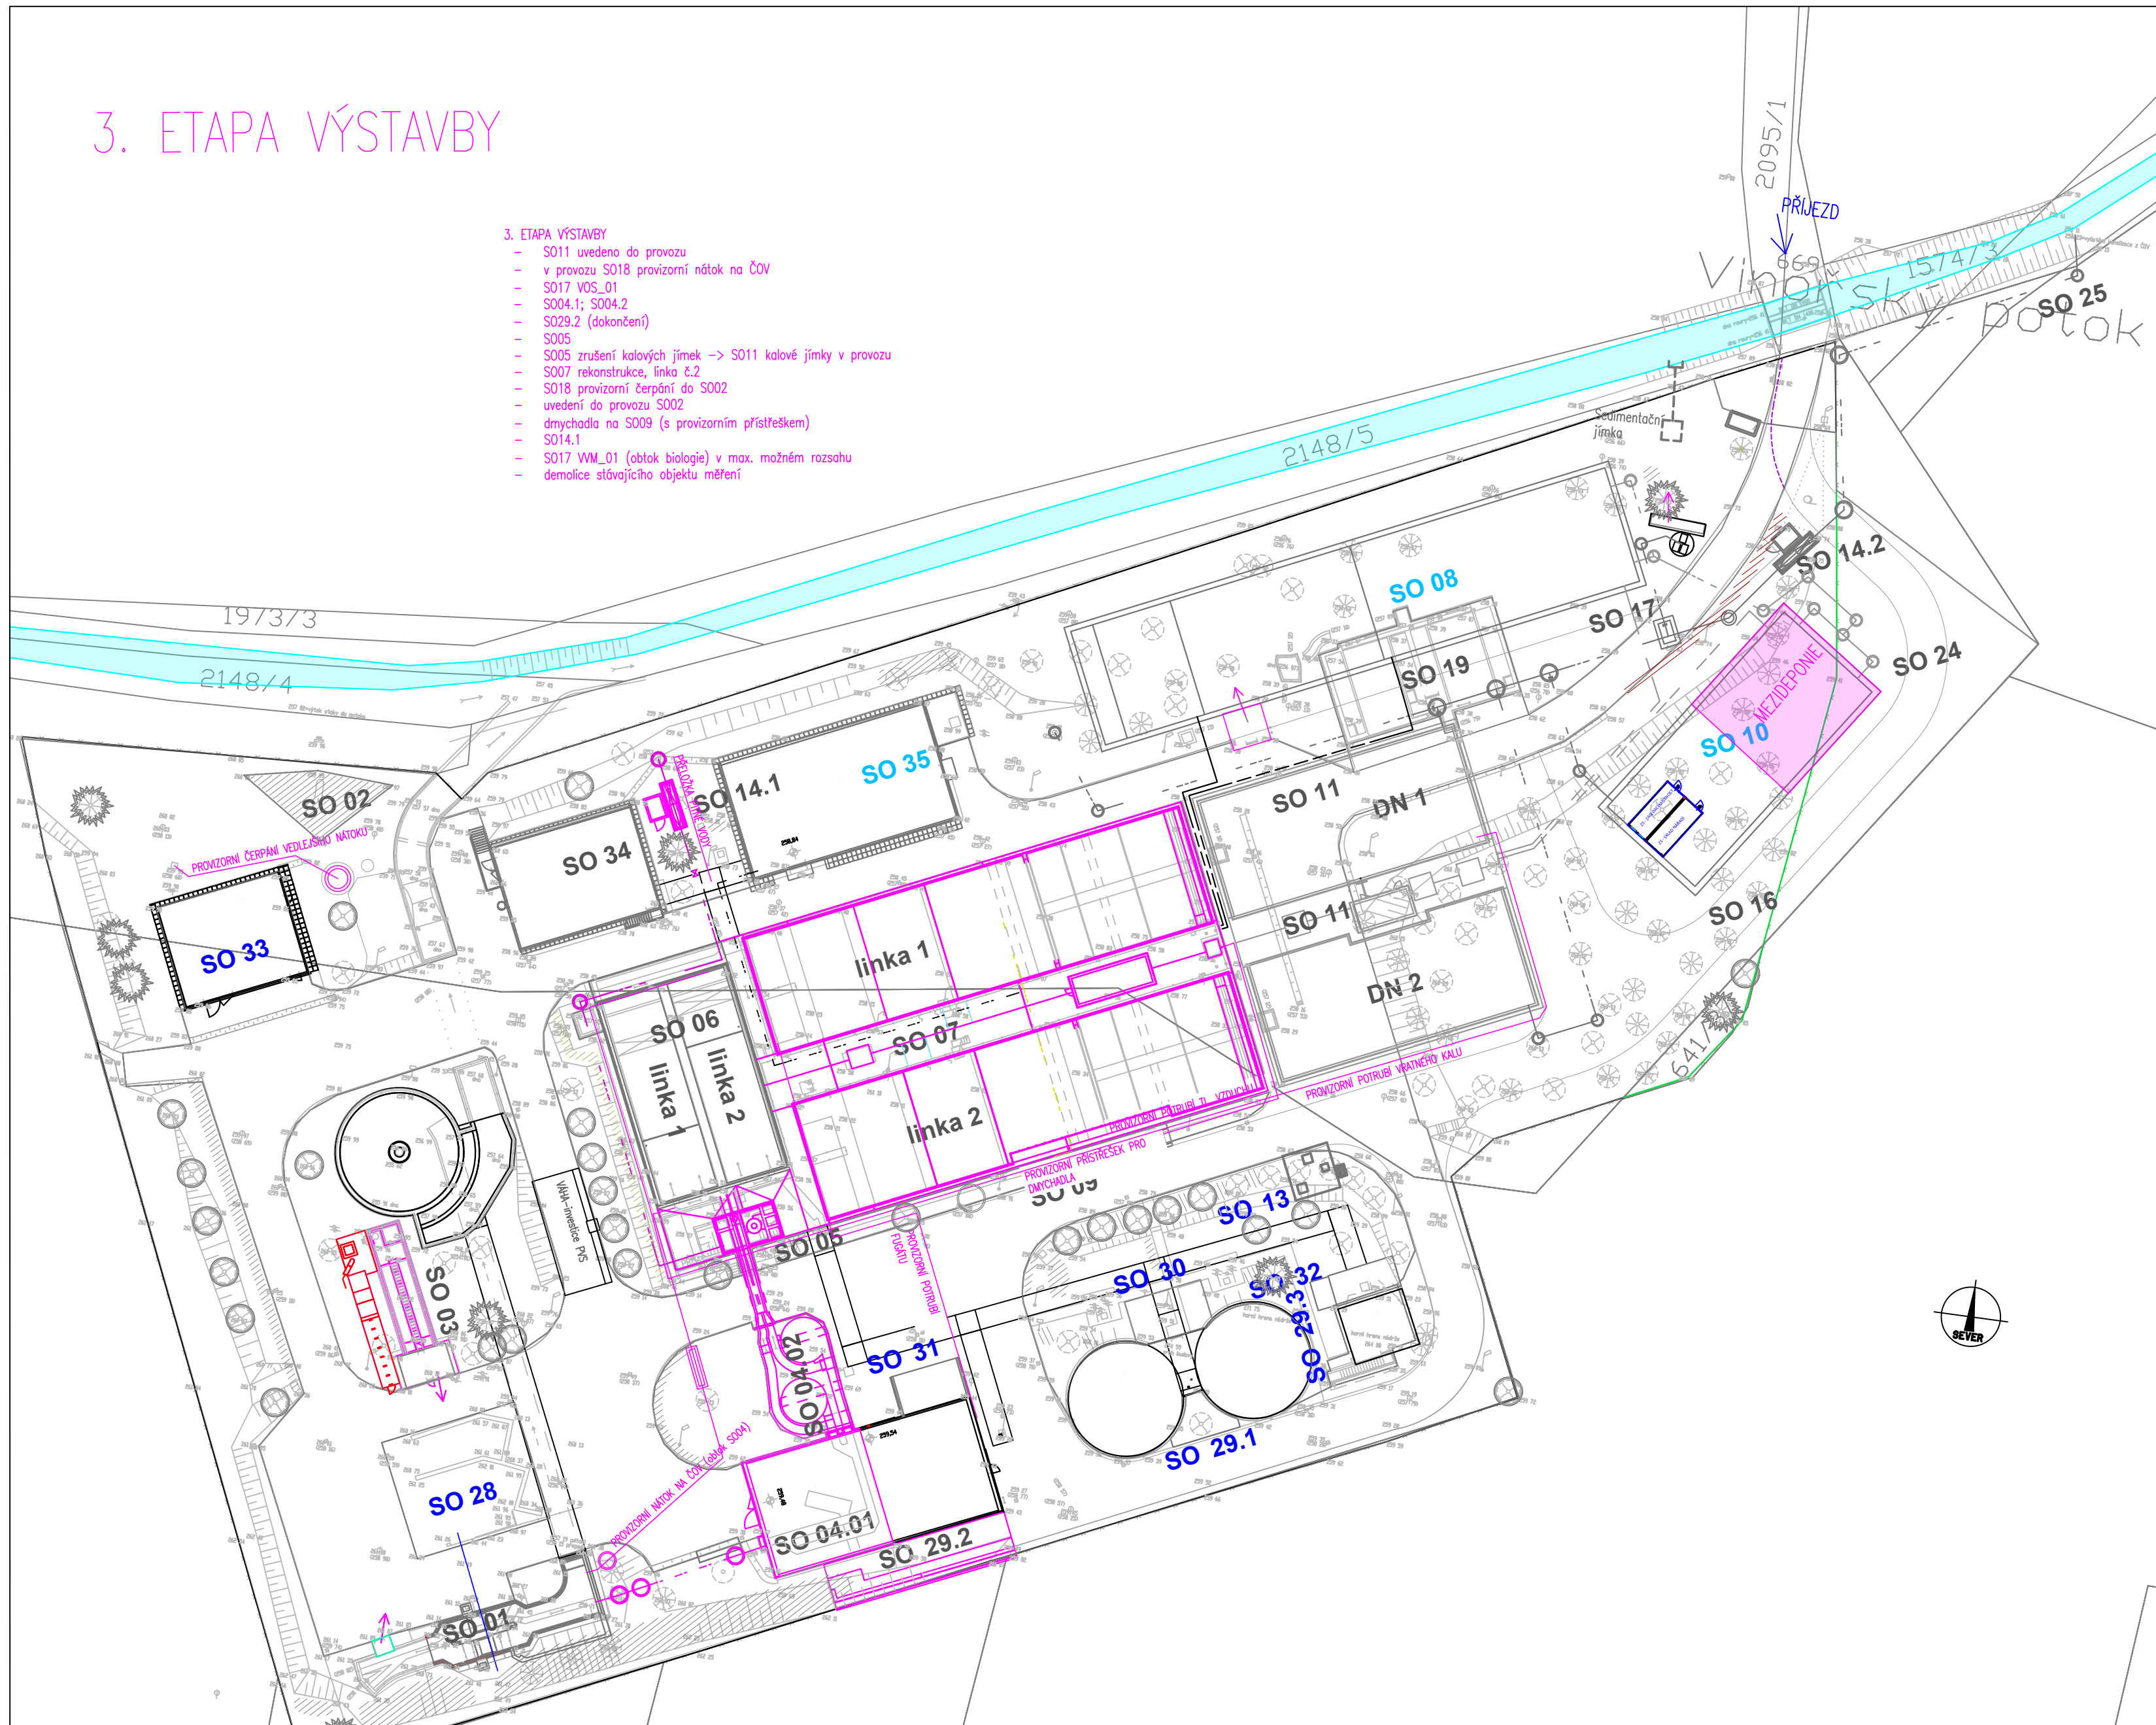

- S016, S017, S019, S020, S021, S022, S023, S02

2. **ZÁKLADNÍ VÝSTUPY**

- S01, 01, kapka šárka, odvětvové kamera, provizní jímky s hrazením
- kováníček obzok hradyč česky
- S002 v zastavě, jímky s uzavřenými nádržemi u S001 do S006
- S002 v zastavě, jímky neodvětvové nádrže: nálek vedlejšího přílohu
- S004-1 a S004-2 (zpráva bez)
- S003 (musí být zpráva bez)
- přílohu přílohu u S002, S004-1, S004-2
- S017 (nálek na pot, potrubí výtokové vody, V06\_02)
- S014-2
- S015
- S016
- S016 (nálek výtokové vody z provizní potrubí vnitřního kuku
- tek. vztahu do S001 a S011
- S018 (přílohu výtokové vody a provizní vody (u S007))
- S018 (přílohu přílohu u S014-1)
- S019 (denníka odvětvové nádrže)
- Etážované S019, S021, S022, S023 a etážované výtokových prací
- stav, šprýs S004 koordinace s PR66

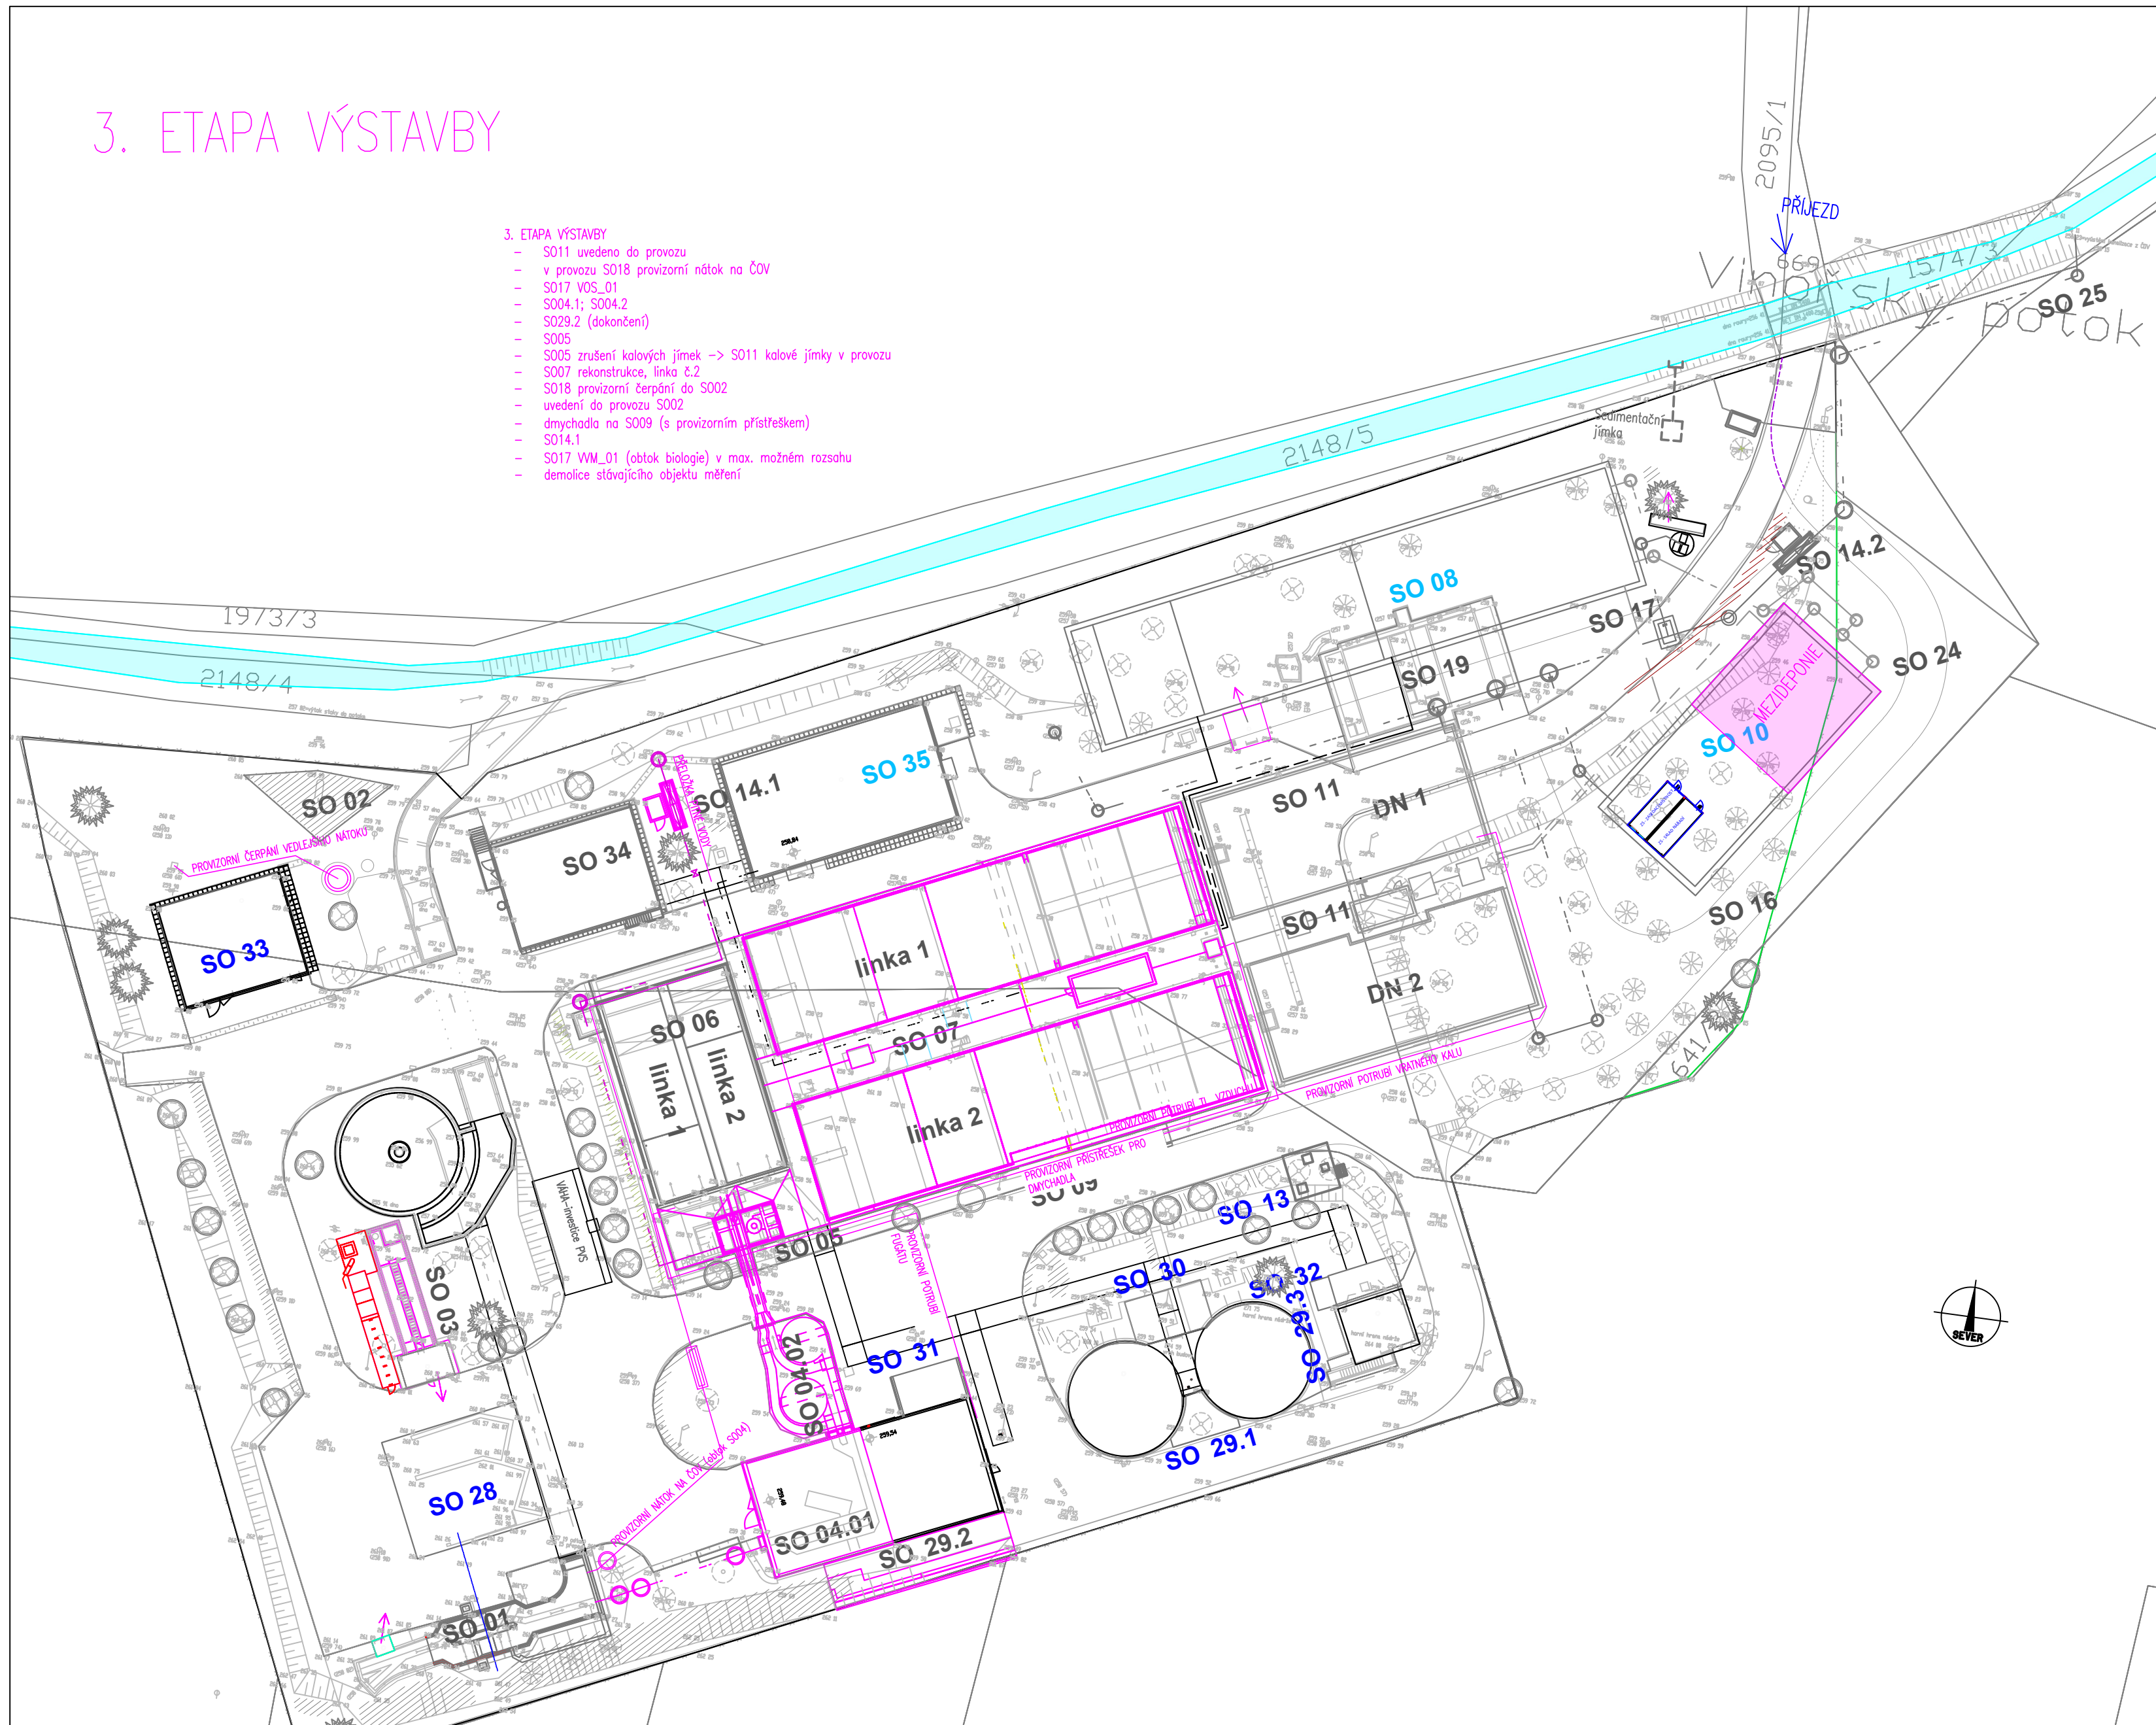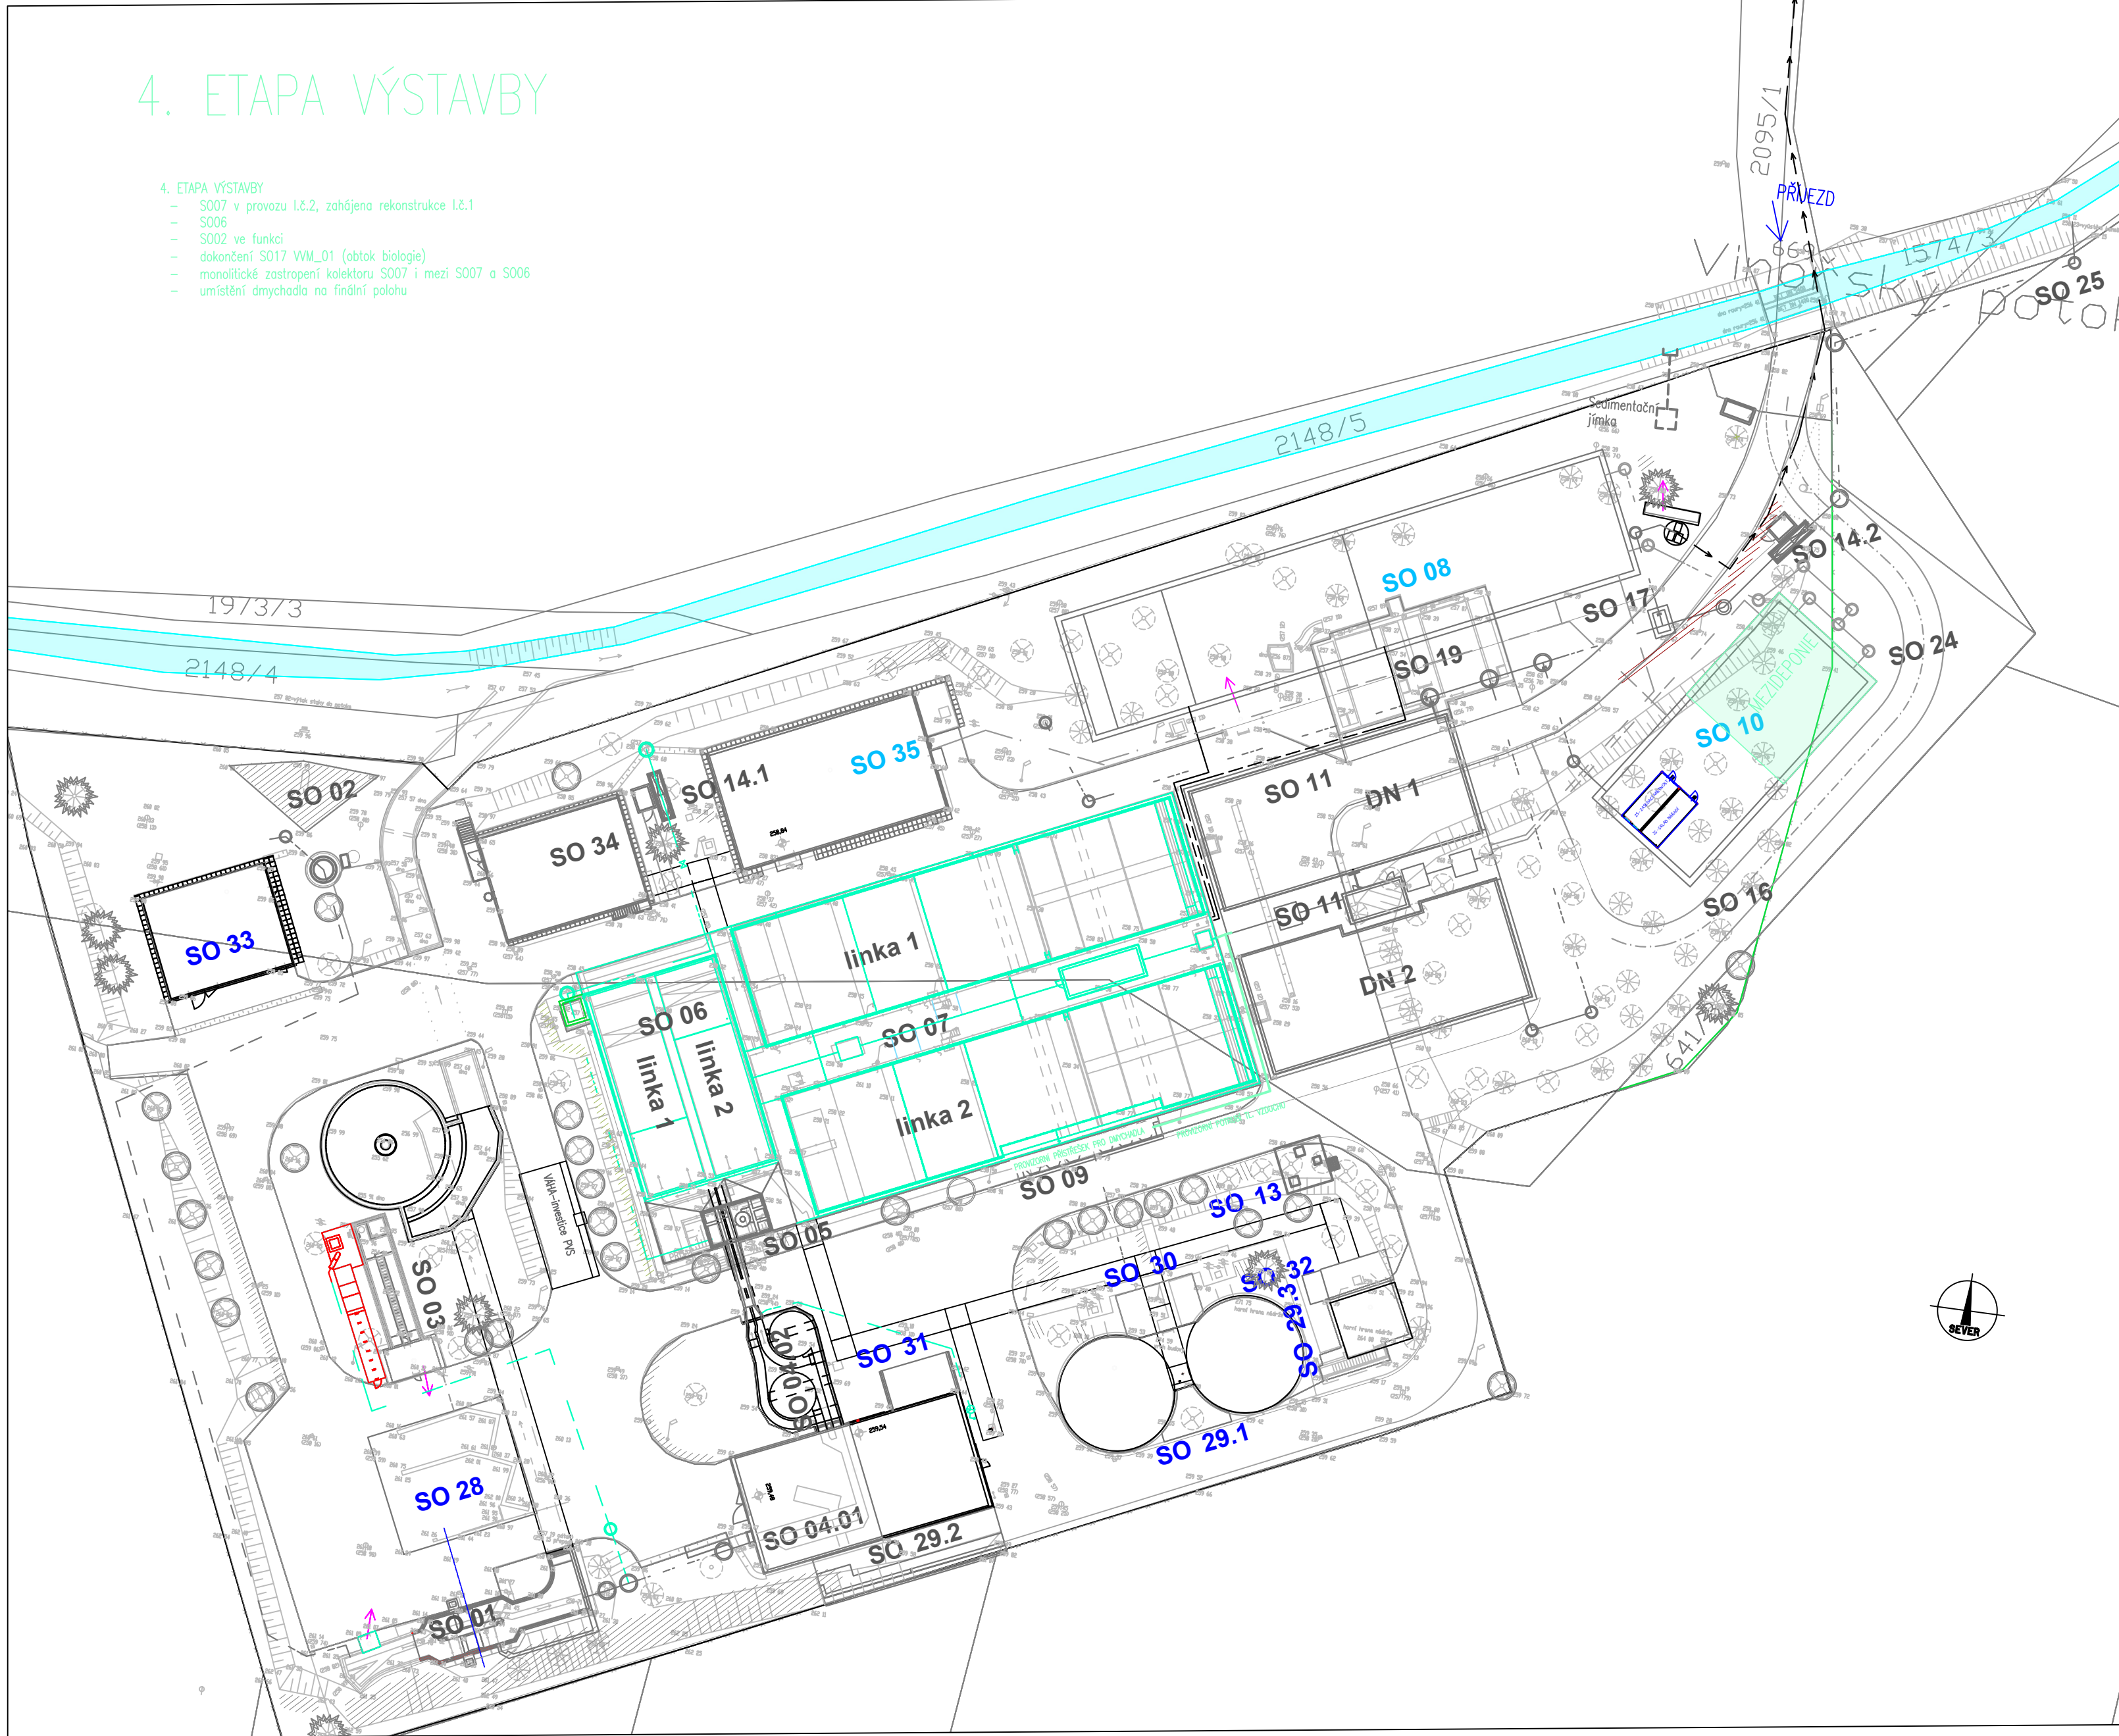


pozn. v situaci jsou vyznačeny významné objekty pro jednotlivé etapy výstavby

- PODROBNÝ POPIS ETAPIZACE VÝSTAVBY JE V E.3.1!
- v každé etapě výstavby musí být zajištěn přjezd k jednotlivým objektům, aby nebyl ohrožen provoz ČOV

|                          |       |  |  |                         |  |        |  |
|--------------------------|-------|--|--|-------------------------|--|--------|--|
| Výkryt systém Batt v. p. |       |  |  | Současný systém S-JTISK |  |        |  |
| 8                        |       |  |  |                         |  |        |  |
| 7                        |       |  |  |                         |  |        |  |
| 6                        |       |  |  |                         |  |        |  |
| 5                        |       |  |  |                         |  |        |  |
| 4                        |       |  |  |                         |  |        |  |
| 3                        |       |  |  |                         |  |        |  |
| 2                        |       |  |  |                         |  |        |  |
| 1                        |       |  |  |                         |  |        |  |
| REVIZE                   | POPIS |  |  | DATUM                   |  | SCHVÁL |  |

|  |   |              |                    |                |                    |   |   |
|--|---|--------------|--------------------|----------------|--------------------|---|---|
| <p align="center"><b>Sweco Hydroprojekt a.s. Ústředí Praha</b><br/>Táborská 31, 140 10 Praha 4, praha@sweco.cz, www.sweco.cz</p> |   |              |                    |                |                    |  |   |
| VÝPRAVOVNÍ   | Ing. Lenovš                             | HFP          | Ing. Kubová, Ph.D. | T. KONTROLA    | Ing. Kubová, Ph.D. |   |   |
| PROJEKTANT   | Ing. Rem                                | REDITE/DIOZE | Ing. Hanák         | DATUM          | 10/2023            |   |   |
| OBJEDNATEL   | Pražská vodohospodářská společnost a.s. |              |                    | OKRES          | Praha - Kbely      |   |   |
| AKCE:  |   |              |                    | ČÍSLO ZAKÁZKY  | 11 2160 04         |   |   |
| <b>Rekonstrukce ČOV Kbely - aktualizace DPS</b>  |   |              |                    | STUPEŇ         | DPS                |   |   |
| <b>č. akce: 1/3/L22/00</b>   |   |              |                    | FORMAT         | 18x44              |   |   |
|  |   |              |                    | MĚŘITKO        | 1:500              |   |   |
|  |   |              |                    | ARCHIVNÍ ČÍSLO | 008347/23/1        |   |   |
| PŘÍLOHA:   | Situation ZOV                           |              |                    | ČÍSLO PŘÍLOHY  | <b>E.3.2</b>       | b   | 1 |

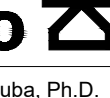Tato dokumentace včetně všech příloh a výkresů nad příslušnými odpovědnostmi je důvěrným součástí akce/smlouvy a poskytnutí bez souhlasu poskytovatele.  
Odpovědnost nad akcí/smlouvou je omezená (i) výše a (ii) obsah výkresů a součástí smlouvy bez jakéhokoli omezení. (iii) není součástí (jak fyzické, tak právní) a  
poskytnutí bez souhlasu poskytovatele. Součástí této dokumentace jsou (i) část projektové výkresy, kopírování (na papír) jsou povoleny, (ii) měřítka  
není zahrnutá v akce/smlouvě.  
Rozšíření, Popsání (provozování) jsou dle přílohy číslo 1 v příloze číslo 1 nebo přílohy číslo (název).