












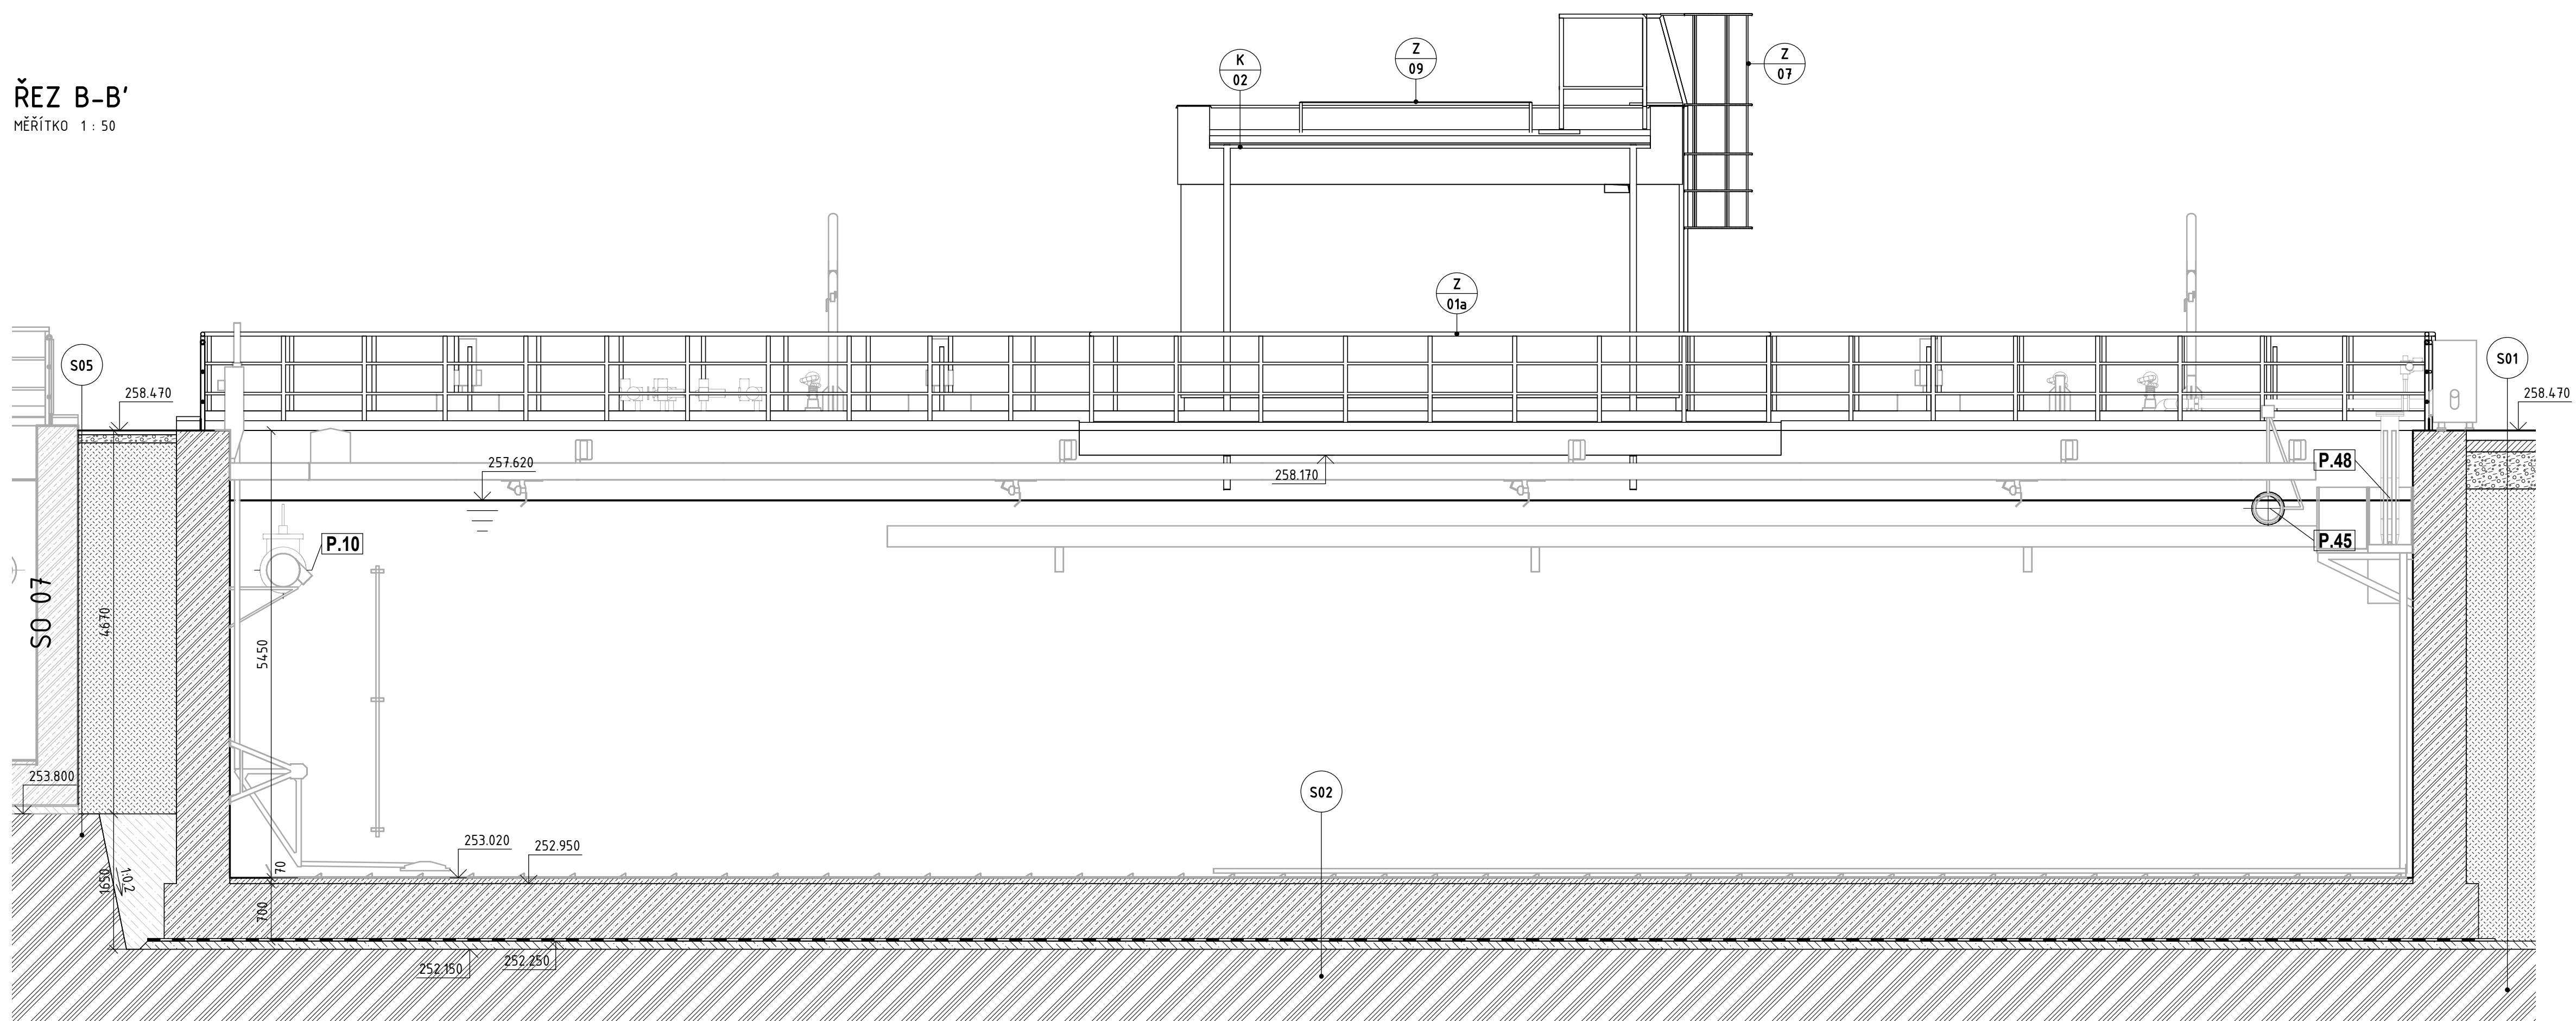
MĚŘÍTKO 1 : 50



	BETON - PROSTÝ		ROSTLÝ TERÉN
	BETON - ŽELEZOBETON		ZÁSYP
	BETON - VÝPLŇOVÝ		ŠTĚRKOPÍSEK
	ZDIVO - NOSNÉ		HYDROIZOLACE
	TEPELNÁ IZOLACE - XPS		POROPROŠT
	TEPELNÁ IZOLACE - EPS		

S01	KONSTRUKCE VOZOVKY ZHUŤNÝ ZÁSP ROSTLÝ TERÉN	S04	MINERÁLNÍ SUBSTRÁT FILTRÁČNÍ TEXTILE DRENÁŽNÍ NOPOVÁ FOLIE OCHRANNÁ GEOTEXTILIE HYDROIZOLACE TEPELNÁ IZOLACE SPÁDOVÝ BETON PAROZÁBRANA STROPNÍ PANELE VÝMALBA ZATŘENÍ SPAR
S02	SPÁDOVÝ BETON ŽB KONSTRUKCE KLUZNÁ VRSTVA PODKLADNÍ BETON ROSTLÝ TERÉN	S05	BETONOVÉ DLAŽDICE 500X500 MM PISKOVÉ LOŽE ZHUŤNÝ ZÁSP ROSTLÝ TERÉN
S03	ŠTĚRKA S PROTISKLUZNOU ÚPRAVOU SPÁDOVÝ BETON HYDROIZOLACE ŽB KONSTRUKCE		

MĚŘÍTKO 1 : 50



VÝŠKOVÝ SYSTÉM: Bpv		SOÚRADNÝ SYSTÉM: S-JTSK	
6			
5			
4			
3			
2			
1			
REVIZE	POPIS	DATUM	SCHVÁLIL

Sweco Hydroprojekt a.s. Ústředí Praha Táborská 31, 140 106 Praha 4; praha@sweco.cz; www.sweco.cz				SWECO 	
VYPRACOVAL	Černoch	HIP	Ing. Kubová, Ph.D.	T. KONTROLA	Ing. Stáma
PROJEKTANT	Ing. Wallenfels	ŘEDITEL DIVIZE	Ing. Hanák	DATUM	10/2023
OBJEDNATEL	Pražská vodohospodářská společnost a.s.			KORES	Praha - Kbely
AKCE: Rekonstrukce ČOV Kbely - aktualizace DPS č. akce: 1/3/L22/00					
				ČÍSLO ZAKÁZKY	11 2160 04 01
				STUPEŇ	DPS
				FORMÁT	A 94
				MĚŘÍTKO	1:50
				ARCHIVNÍ ČÍSLO	006358/23/1
ČÁST STAVBY	DN, ČS, jímky kalu			SO/PS	SO 11
PŘÍLOHA: Řez A-A', řez B-B'				ČÍSLO PŘÍLOHY	D.1.1.11.6 b 1

Tato dokumentace včetně všech příloh (s výjimkou dat poskytnutých objednatелеm) je duševním vlastnictvím akciové společnosti Sweco Hydroprojekt a.s. Objednatel této dokumentace je oprávněn ji využít k účelům vyplývajícím z uzavření smlouvy bez jakéhokoli omezení. Jiné osoby (jak fyzické, tak právnické) nejsou bez předchozího výslovného souhlasu objednatelů oprávněny tuto dokumentaci ani její části jakkoli využívat, kopírovat (podíjí způsobem rozmožňováno) nebo zpřístupnit dalším osobám.

Poznámka: Podpisy zpracovatelů jsou připojeny pouze k výstisku číslo 01 nebo originálu přílohy (matrici).