
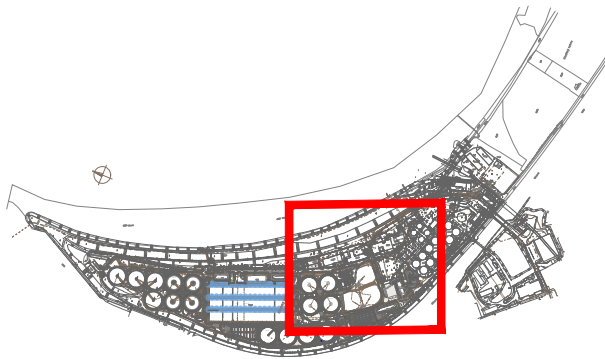


VARIANTA 1

- PŘERUŠENÍ STÁVAJÍCÍHO PROVOZU KK
- DEMOLICE VŠECH STÁVAJÍCÍCH OBJEKTŮ KK
- VÝSTAVBA NOVÝCH OBJEKTŮ NA STEJNÉM PROSTORU

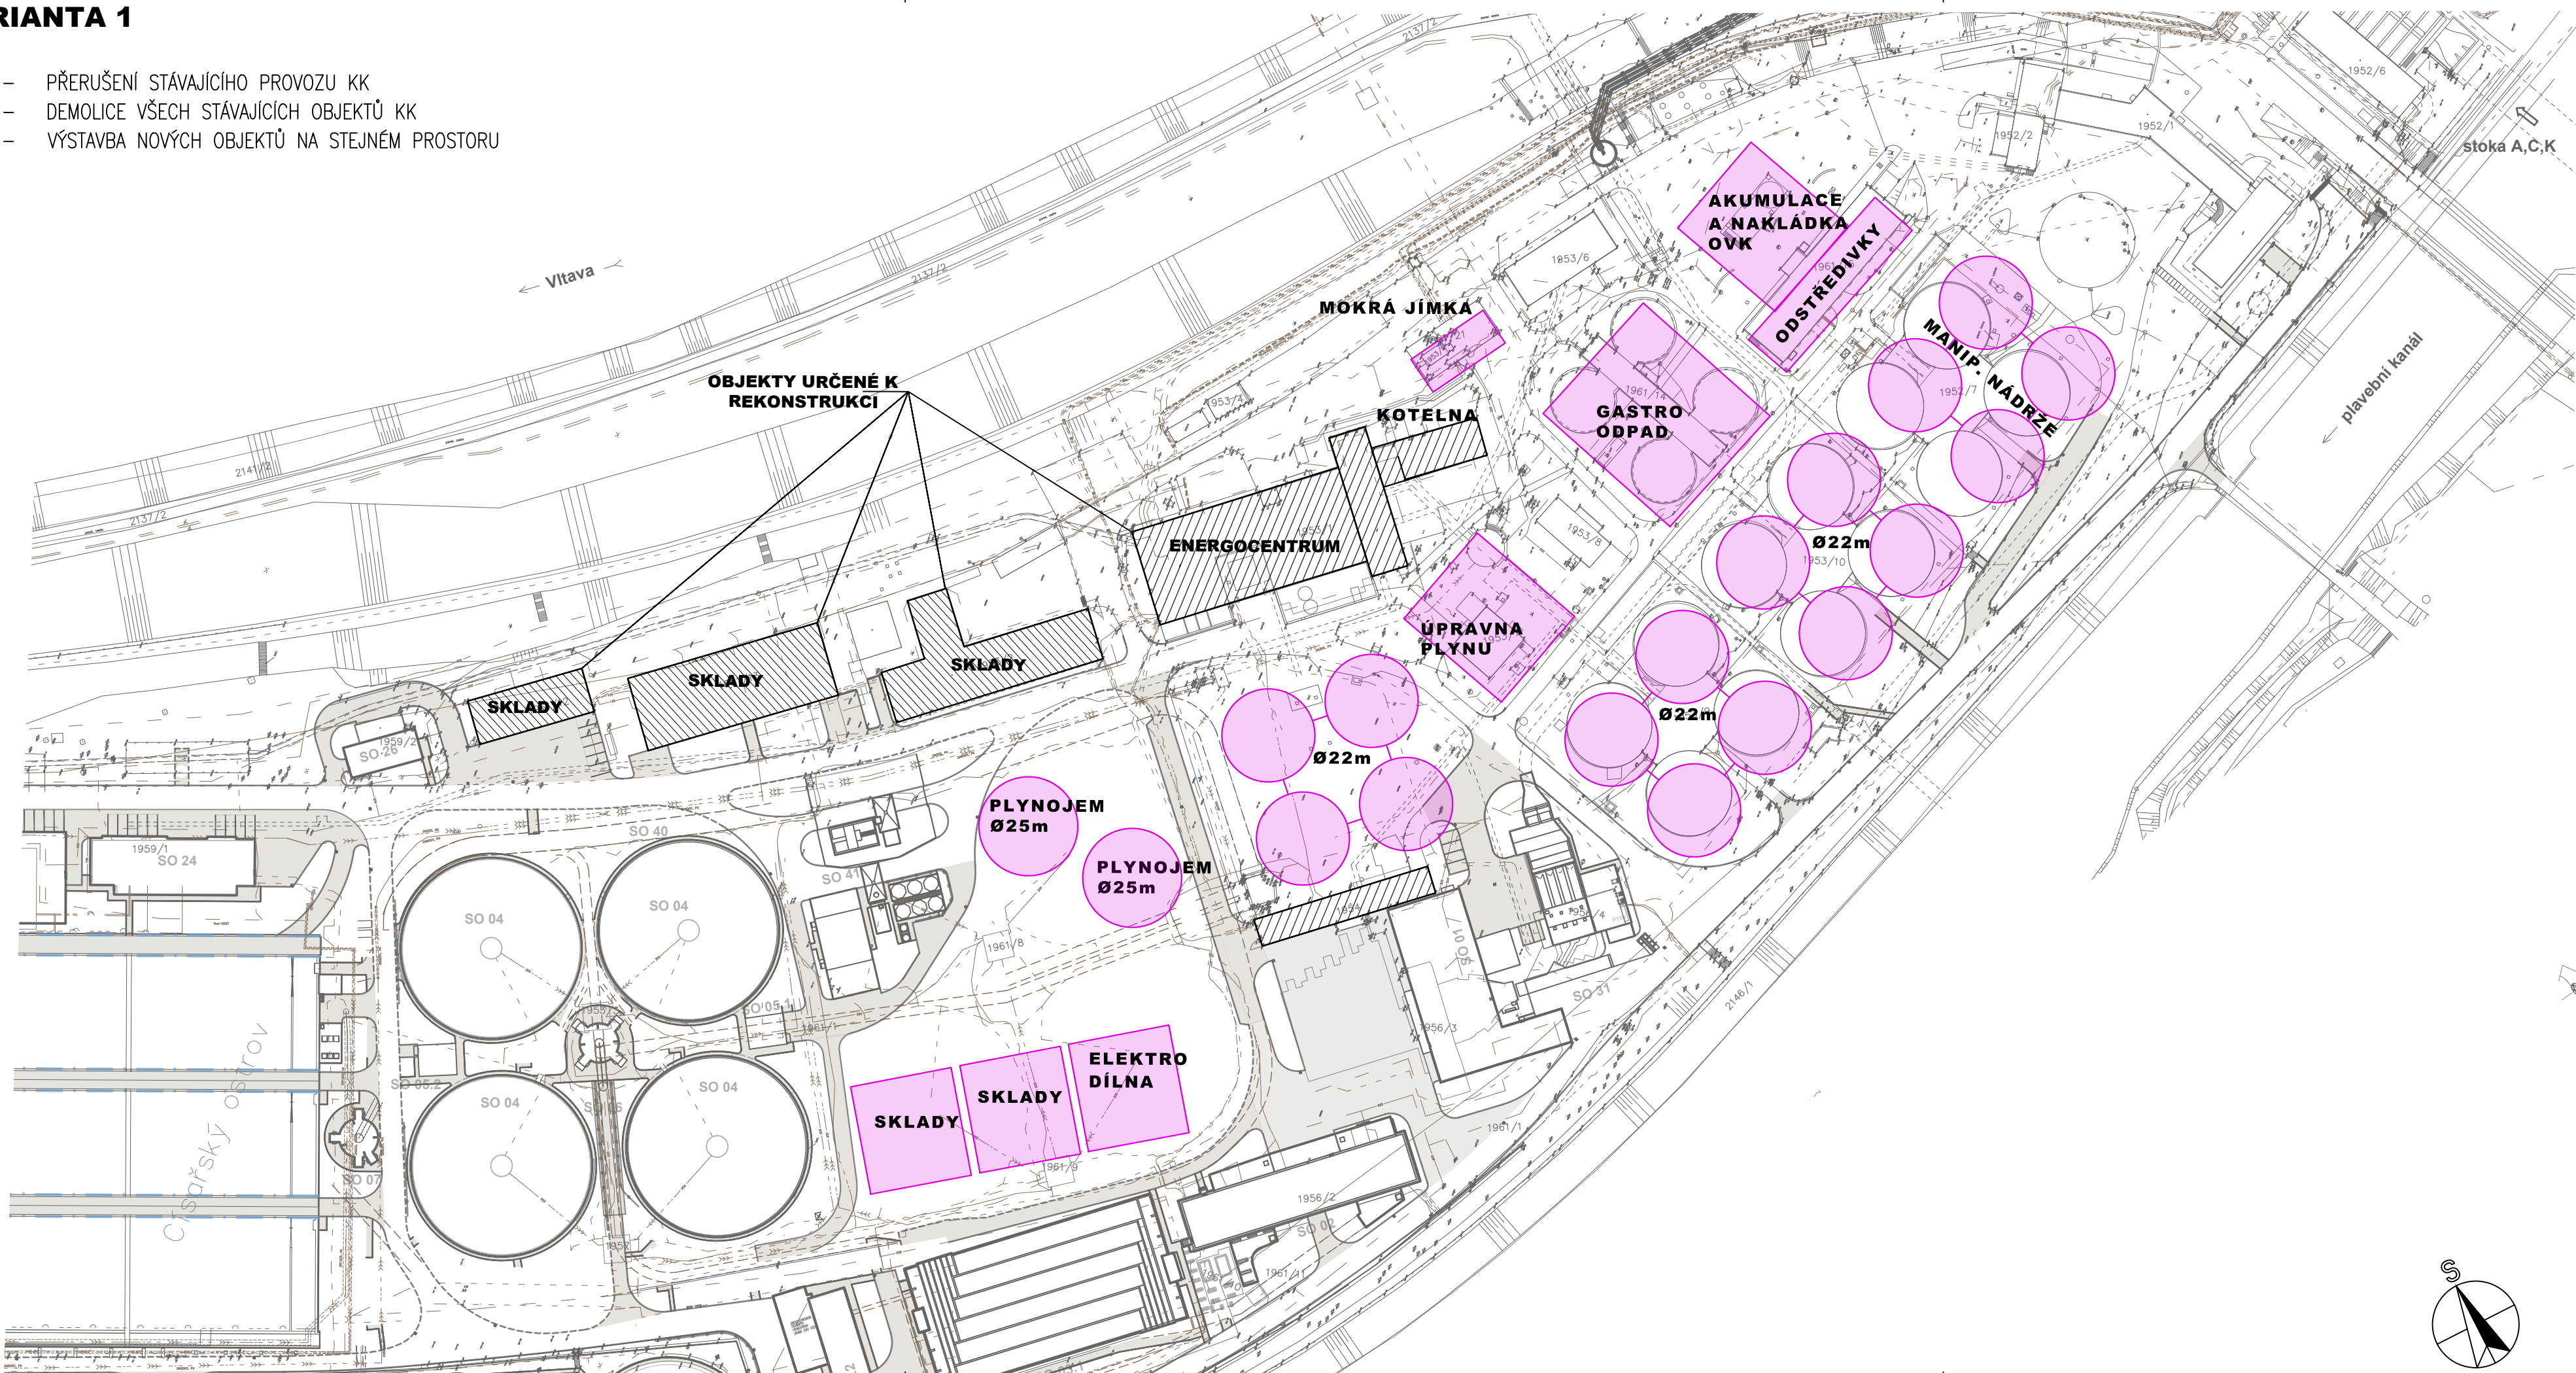

d plus
PROJEKTOVÁ A INŽENÝRSKÁ A.S.

STUDIE PROVEDITELNOSTI
MODERNIZACE KALOVÉHO A ENERGETICKÉHO HOSPODÁŘSTVÍ ÚČOV

NÁZEV VÝKRESU:
VARIANTNÍ ŘEŠENÍ USPOŘÁDÁNÍ KH
VARIANTA Č.1

MĚŘÍTKO: Č. PŘÍLOHY:
3.3

