



A vertical line with a horizontal arrow pointing to it from the left, labeled 'A'.

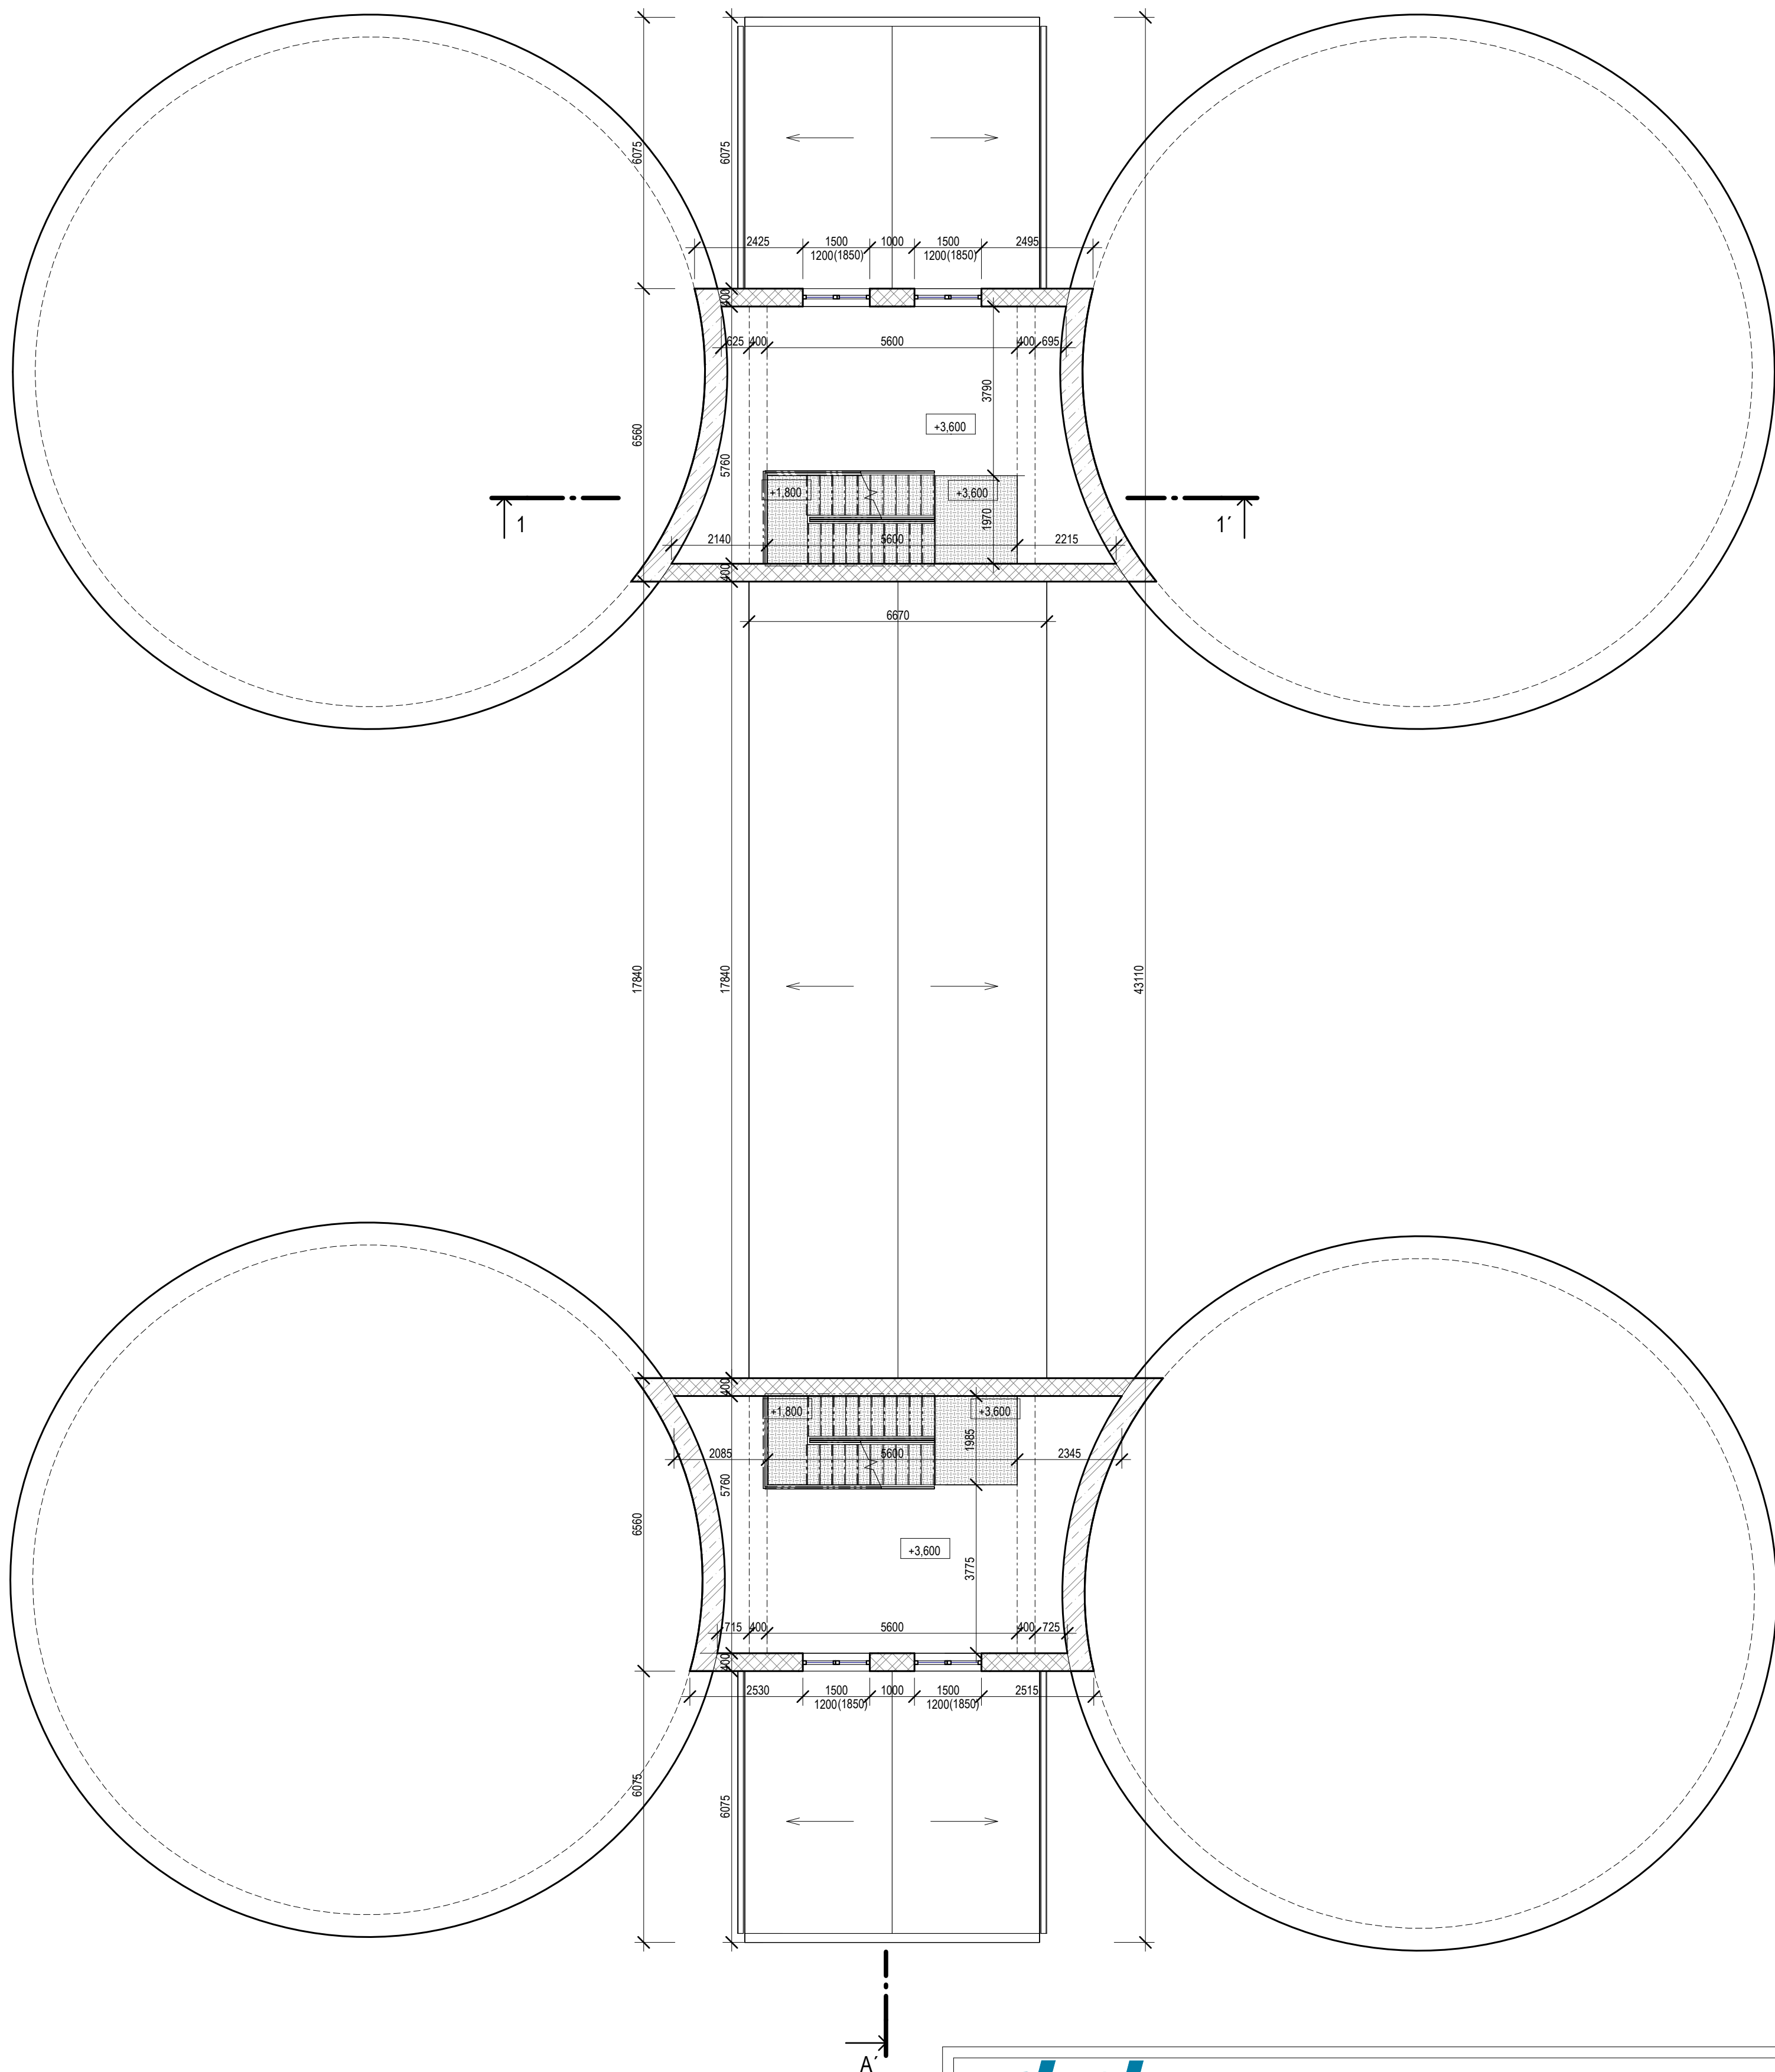

 PROJEKTOVÁ A INŽENÝRSKÁ A.S.		Sokolovská 16/45A, 196 00 Praha 8 - Karlín tel. +420 221 873 111		www.d-plus.cz d-plus@d-plus.cz	
Hlavní inženýr projektu: Ing. Jindřich SLÁMA, Ph.D.		Zodp. projektant: Ing. Karolína BORSKÁ		Vyracoval Ing. Radek VOJTA	
MÚ (OÚ): Praha 6		Kraj: Hl. m. Praha		Datum: 12/2022	
Investor: Pražská vodohospodářská společnost a.s., Evropská 866/67, 160 00, Praha 6		Stupeň: Studie			
Zakázka: Modernizace kalového a energetického hospodářství ÚČOV D.1 DOKUMENTACE STAVEBNÍCH A INŽENÝRSKÝCH OBJEKTŮ		Číslo zakázky:		4713/2022	
		Měřítko:		1 : 100	
		Počet formátů A4:		6	
Obsah: S0 01 - Bourací práce		Číslo přílohy:		Revize:	
MANIPULAČNÍ NÁDRŽE - PŮDORYS 2.NP		10.1.14			