


Půdorys 1.NP 1 : 100

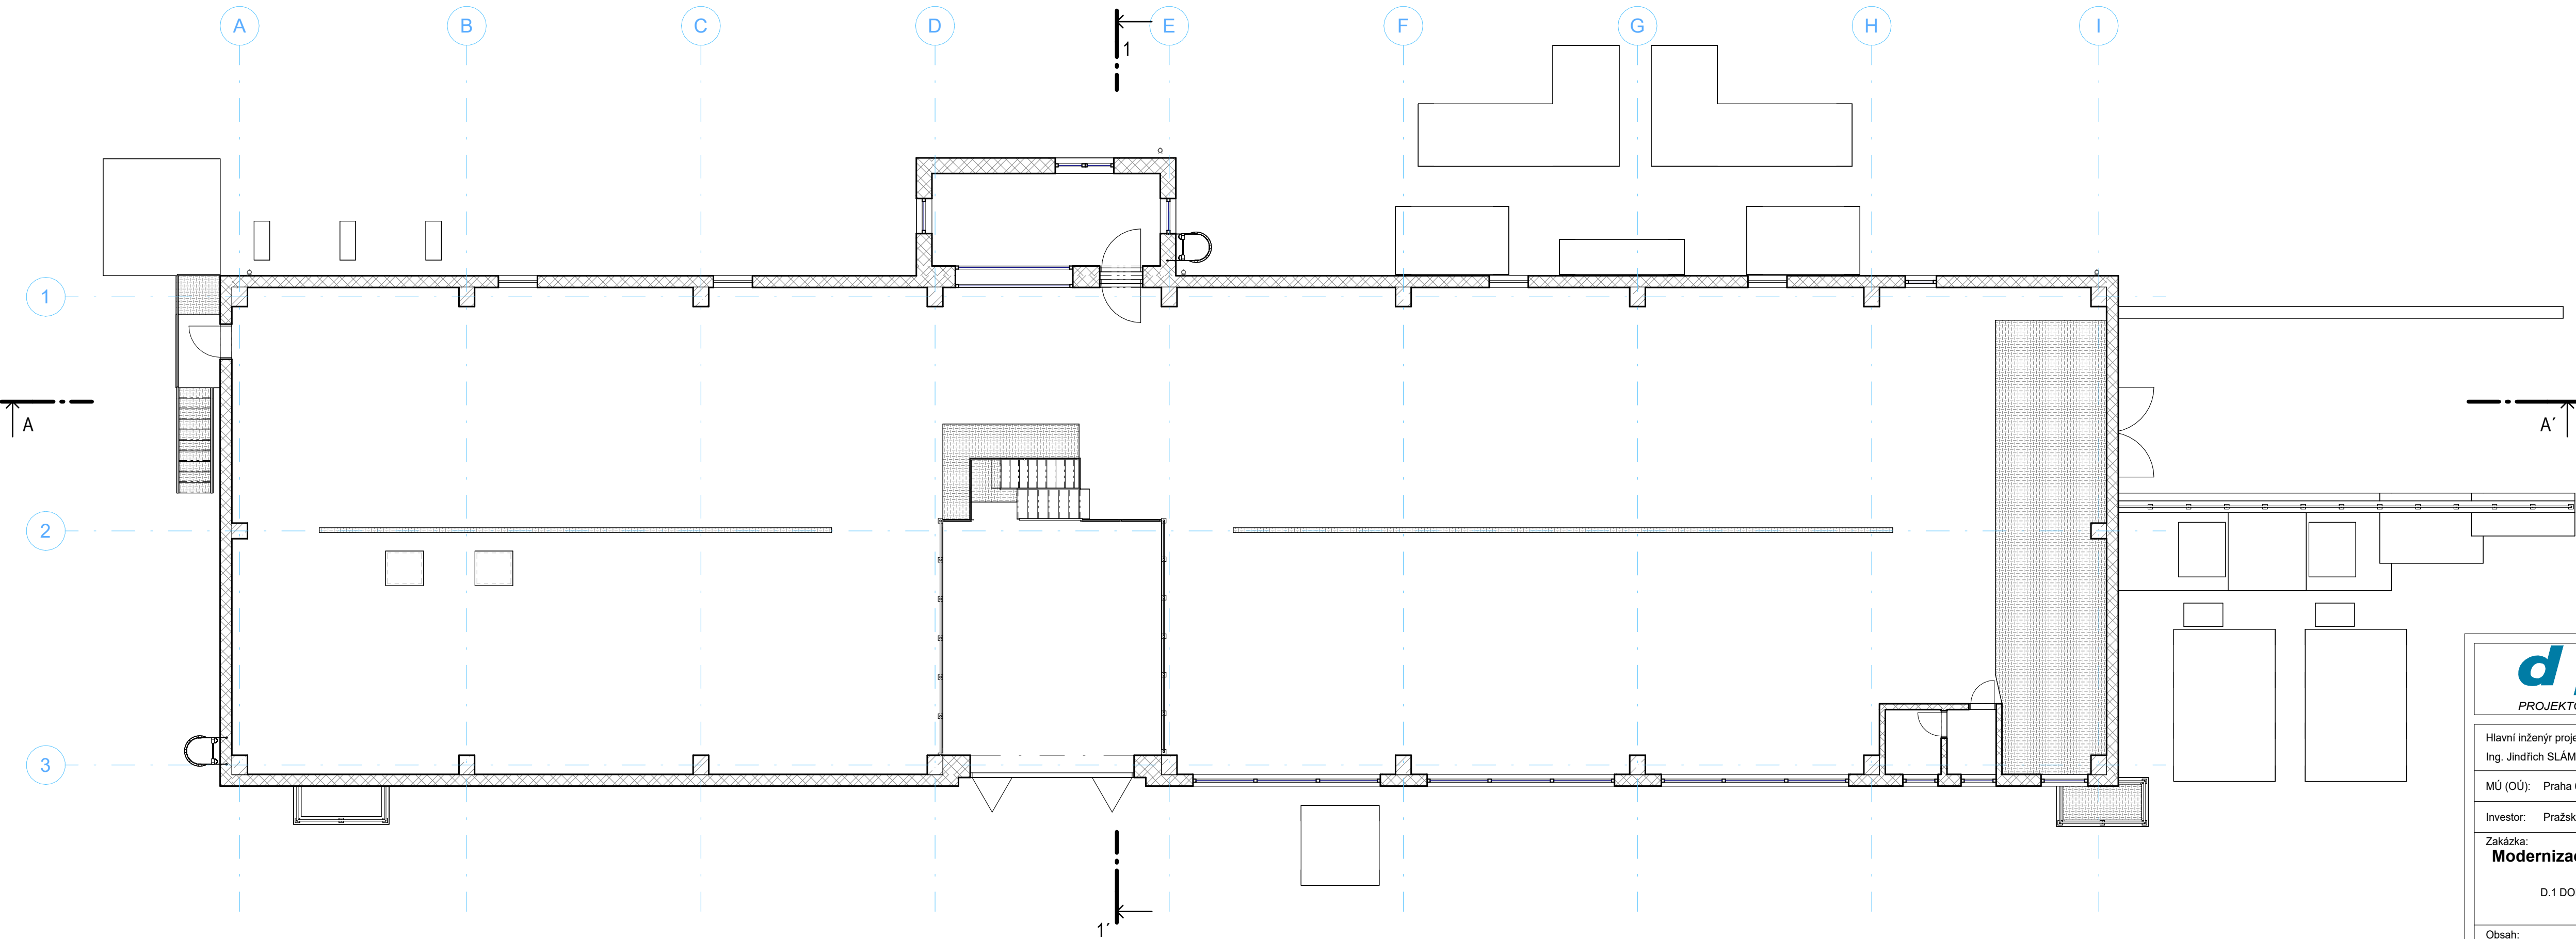



PROJEKTOVÁ A INŽENÝRSKÁ A.S.

Sokolovská 16/45A, 196 00 Praha 8 - Karlín
tel. +420 221 873 111

www.d-plus.cz
d-plus@d-plus.cz

Hlavní inženýr projektu: Ing. Jindřich SLÁMA, Ph.D.		Zodp. projektant: Ing. Karolína BORSKÁ		Vypracoval Ing. Radek VOJTA	
MÚ (OÚ): Praha 6		Kraj: Hl. m. Praha		Datum:	12/2022
Investor: Pražská vodohospodářská společnost a.s., Evropská 866/67, 160 00, Praha 6				Stupeň:	Studie
Zakázka: Modernizace kalového a energetického hospodářství ÚČOV D.1 DOKUMENTACE STAVEBNÍCH A INŽENÝRSKÝCH OBJEKTŮ				Číslo zakázky:	4713/2022
				Měřítko:	1 : 100
				Počet formátů A4:	4
Obsah:	S0 01 - Bourací práce		Číslo přílohy:	Revize:	
ODSTŘEDIVKÁRNA - PŮDORYS 1.NP				10.1.25	