


PROFIL P4

vedený jihozápadním směrem od P2/530m

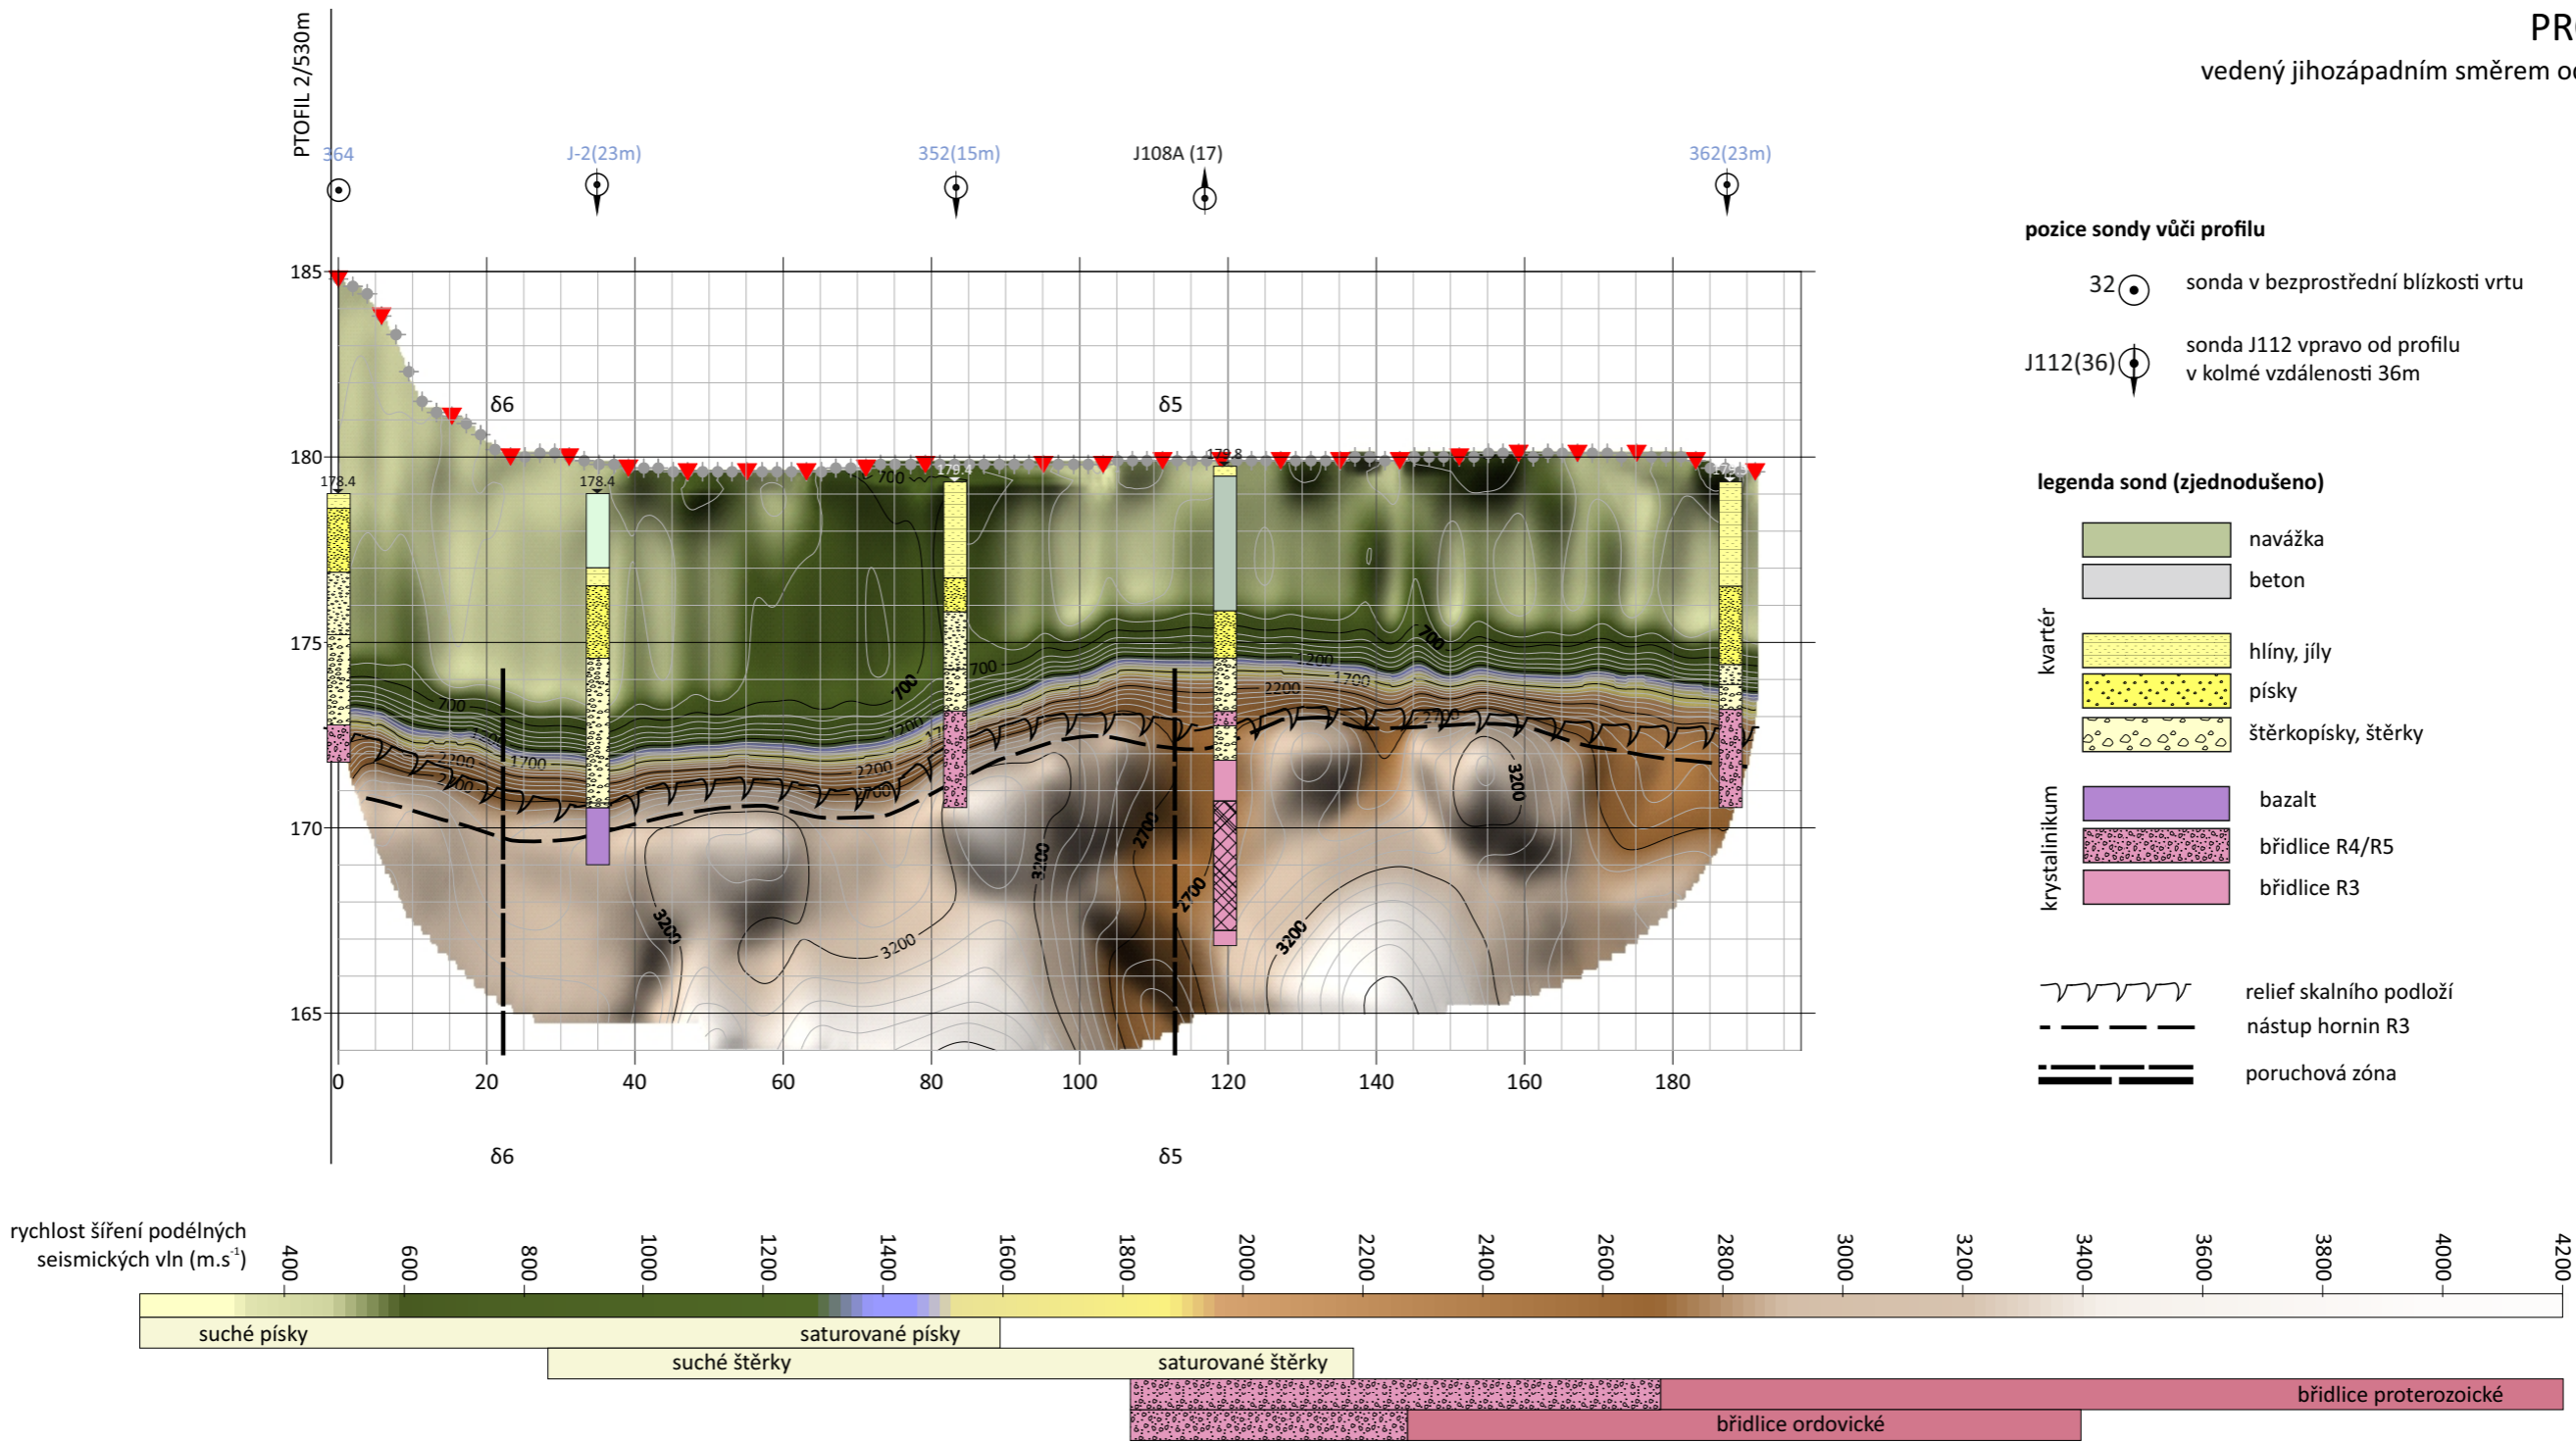

KRESLIL:	Mgr. David Filipský	ODP. ŘEŠITEL:	Mgr. Vlastimil Mužik	<div><div>inset</div><div>INSET s.r.o., Divize geologie a geofyziky</div></div>	
ZPRACOVAL:	Mgr. David Filipský	KONTROLA:	RNDr. Oldřich Levý		
OBJEDNATEL:	Pražské vodovody a kanalizace, a.s.			Č. ZAKÁZKY:	22020083000
ZAKÁZKA:	ÚČOV - rekonstrukce SVL Podrobný geotechnický průzkum			ÚČEL:	ZZ
OBSAH PŘÍLOHY:	PROFIL P4 rychlostní řez dle povrchové seismické tomografie			DATUM:	08/2022
				FORMÁT:	ČÍS. ZPRÁVY: 420x2971
				MĚŘÍTKO:	ČÍSLO PŘÍLOHY: 1 : 20006.4