



Dočasná výztuž

měř. 1:25

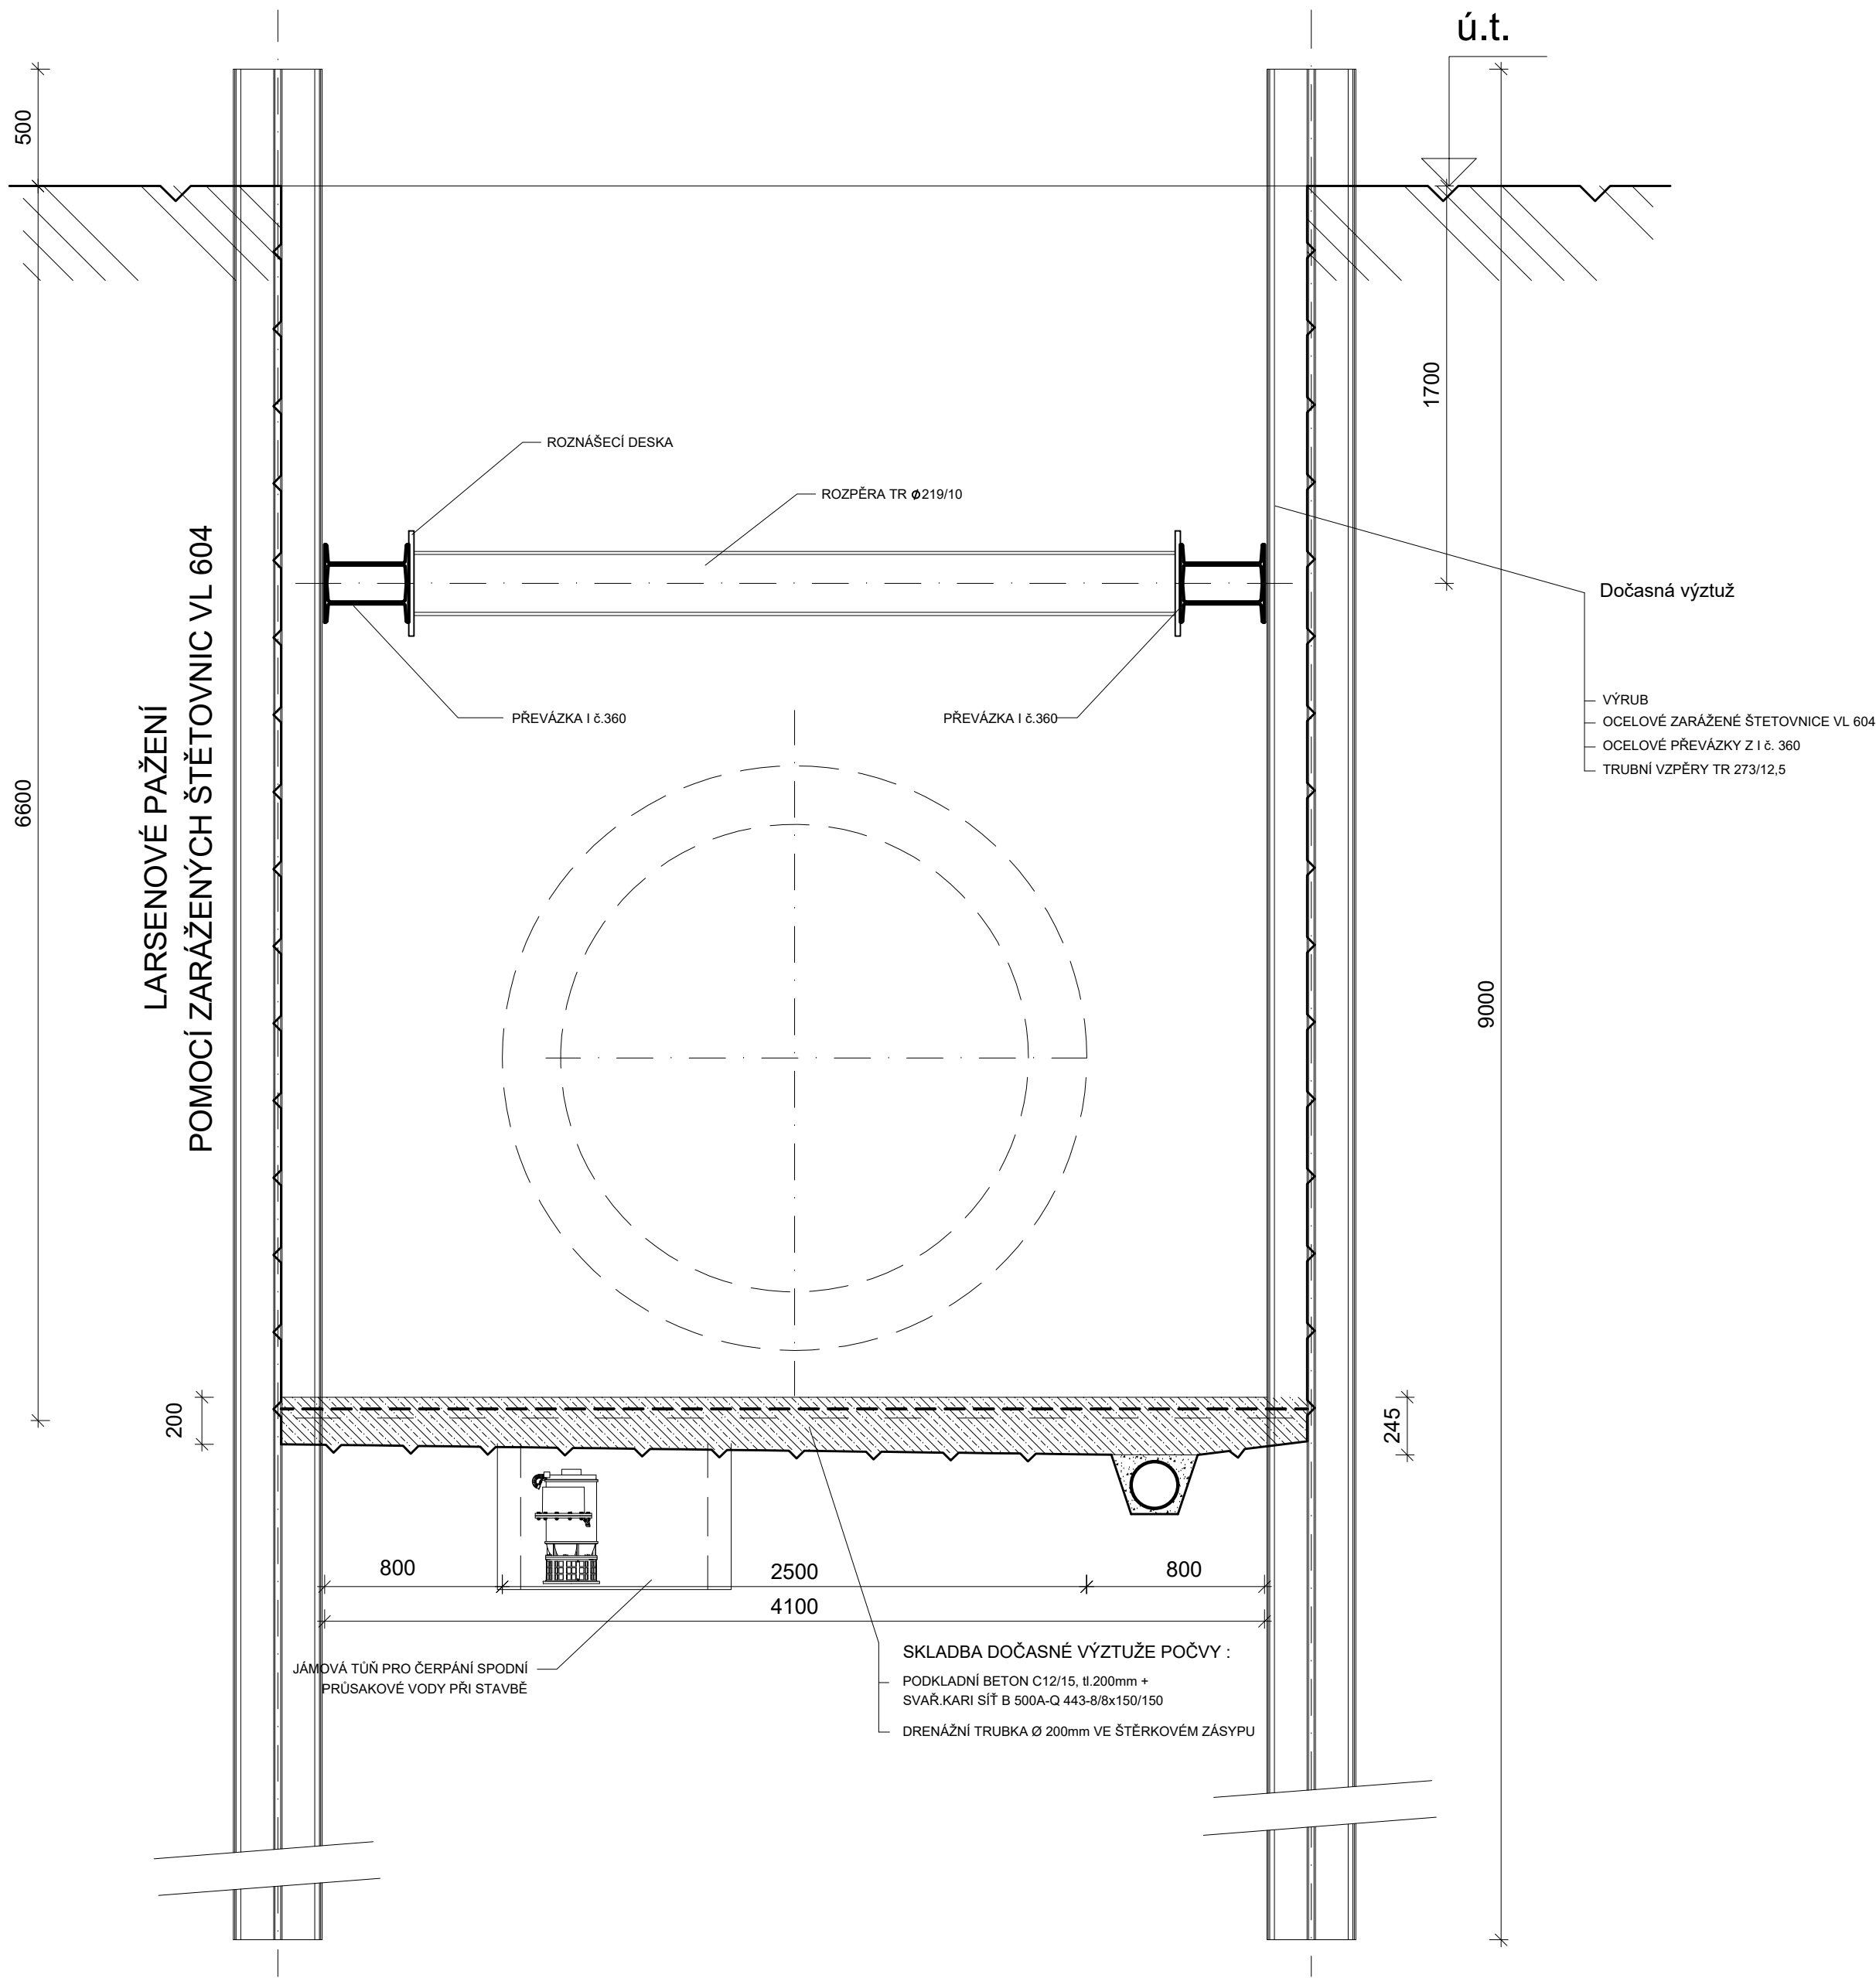

Dočasná výztuž

měř. 1:25

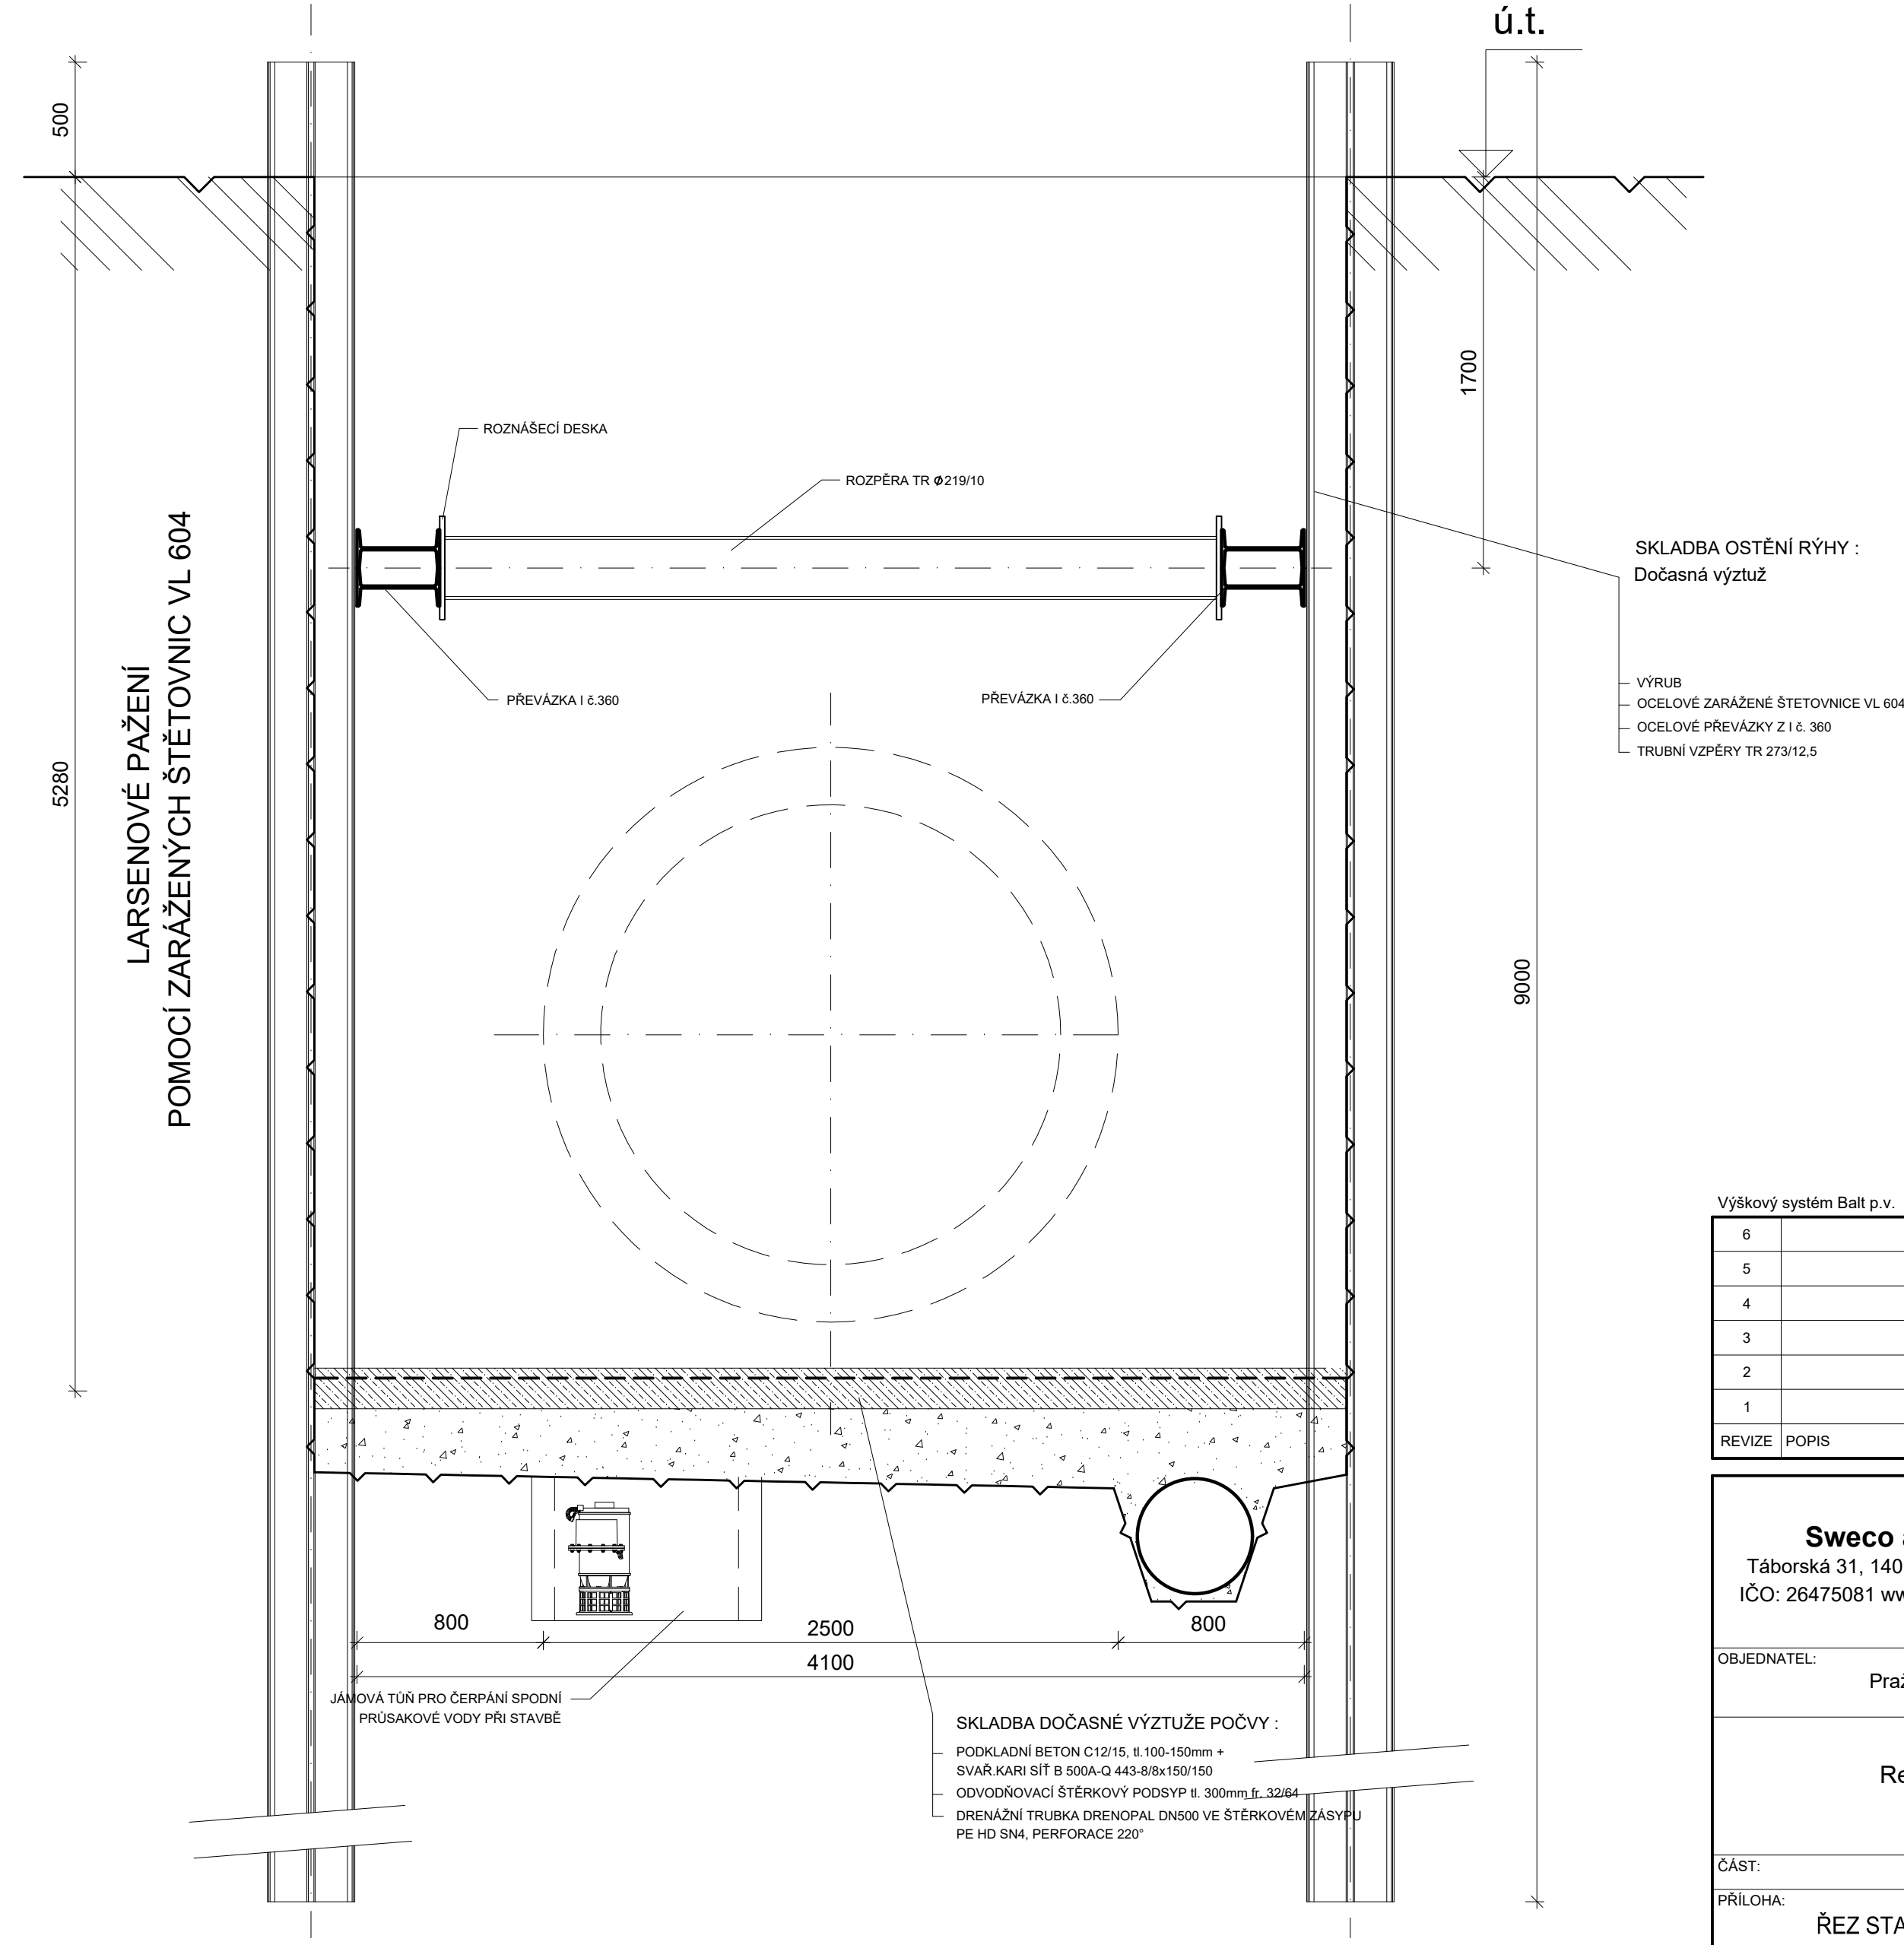

6			Souladný systém S-JTAK
5			
4			
3			
2			
1			
REVIH	POPIS	DATUM	SCHVÁLIL
<p>Sweco a.s. Tábořská 31, 140 16 Praha 4 IČO: 26475081 www.sweco.cz</p> 		VYPRACOVAL Kamenický PROJEKTANT Kamenický HL. PROJEKTANT Ing. Píkal TECH. KONTROLA Ing. Holuša ŘEDITEL DIVIZE Ing. Hanák ČÍSLO ZAKÁZKY 11 4152 05 01 STUPEŇ DPS DATUM 12/2023 FORMÁT 10xA4 MĚŘÍTKO 1:25 ARCHIVNÍ ČÍSLO 007643/23/1	
OBJEDNATEL:			
Pražská vodohospodářská společnost a.s.			
1/1/F08/00 Rekonstrukce oddělovače OK 1B ÚSEK VO - Š3			
ČÁST:	PAŽENÍ STAVEBNÍ JÁMY	SO/PS	SO 91
PŘÍLOHA:	ŘEZ STAVEBNÍ RÝHOU PRO POTRUBÍ DN2000	ČÍSLO PŘÍLOHY	D.35
			a 2

Tato dokumentace včetně všech příloh (s výjimkou dat poskytnutých objednatелеm) je duševním vlastnictvím akciové společnosti Sweco a.s. Objednatel této dokumentace je oprávněn ji využít k účelům vyplývajícím z uzavřené smlouvy bez jakéhokoliv omezení. Jiné osoby (jak fyzické, tak právnické) nejsou bez předchozího výslovného souhlasu objednatelky oprávněny tuto dokumentaci ani její části jakkoli využívat, kopírovat (ani jiným způsobem rozmnožovat) nebo zpřístupnit dalším osobám.

Poznámka: Podpisy zpracovatelů jsou připojeny pouze k výtisku číslo 01 nebo originálu přílohy (matriční).

