




Řez A 1 : 100

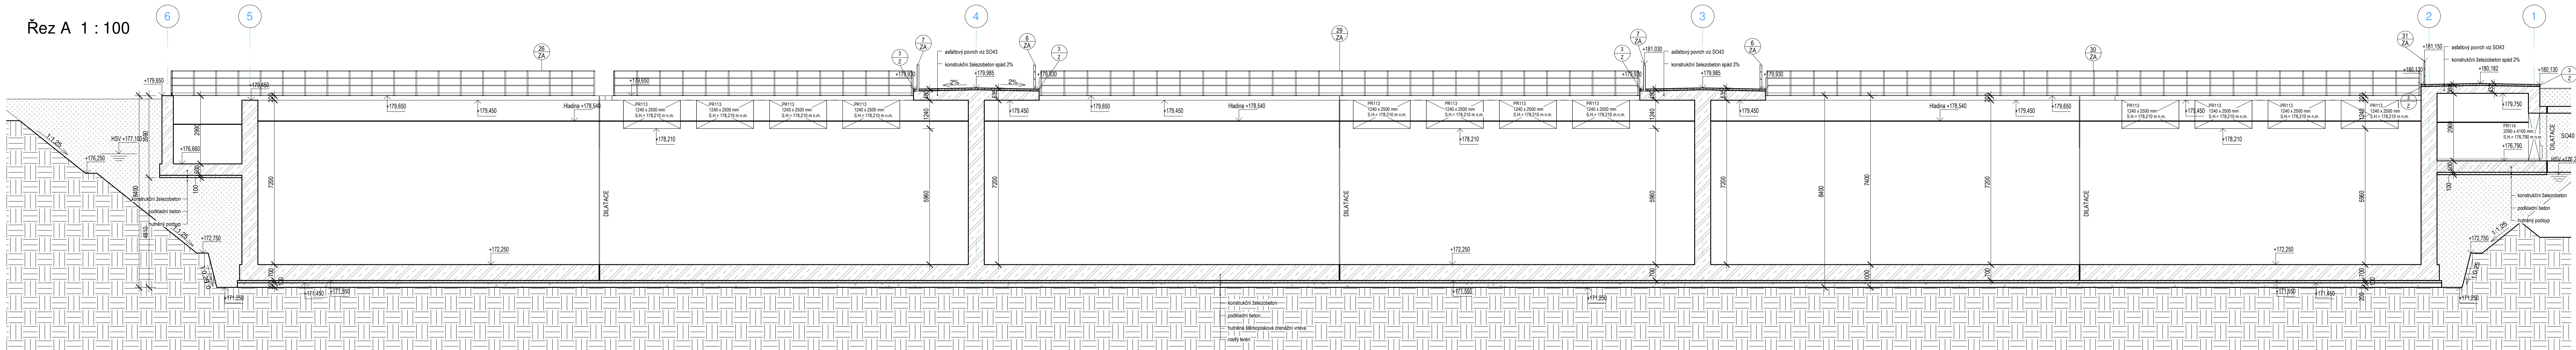


Řez B 1 : 100

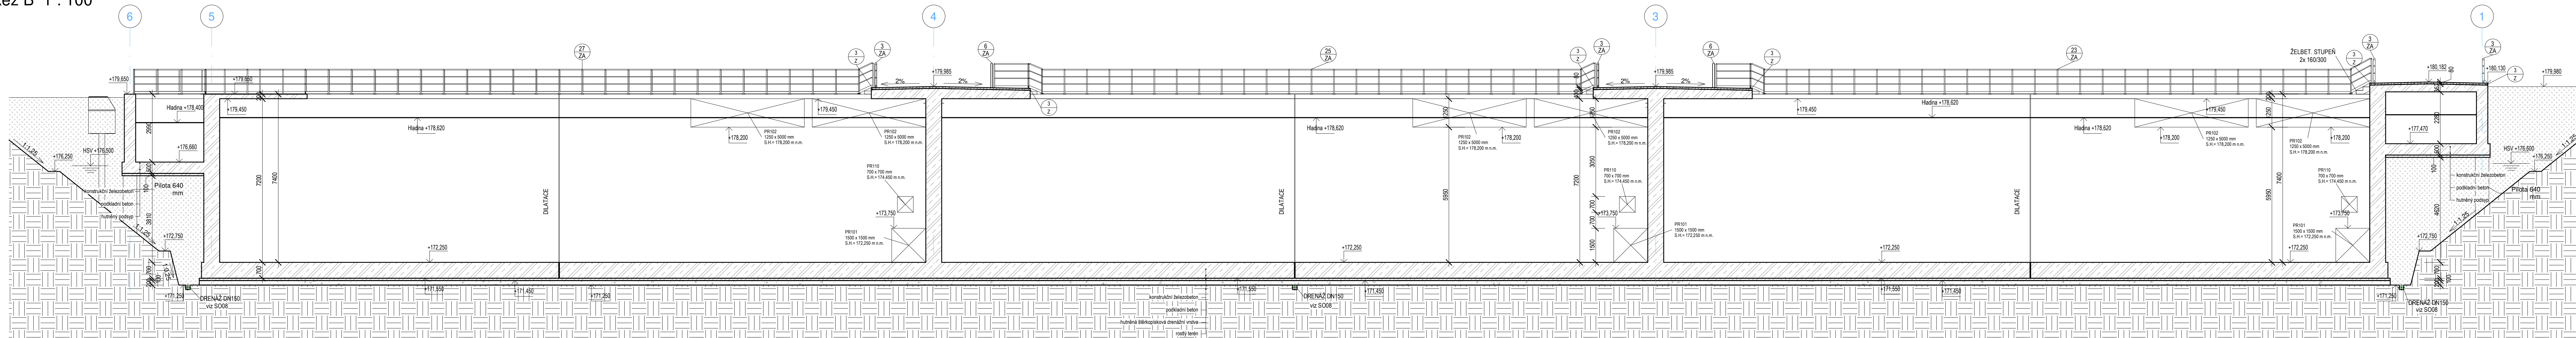

Řez C 1 : 100

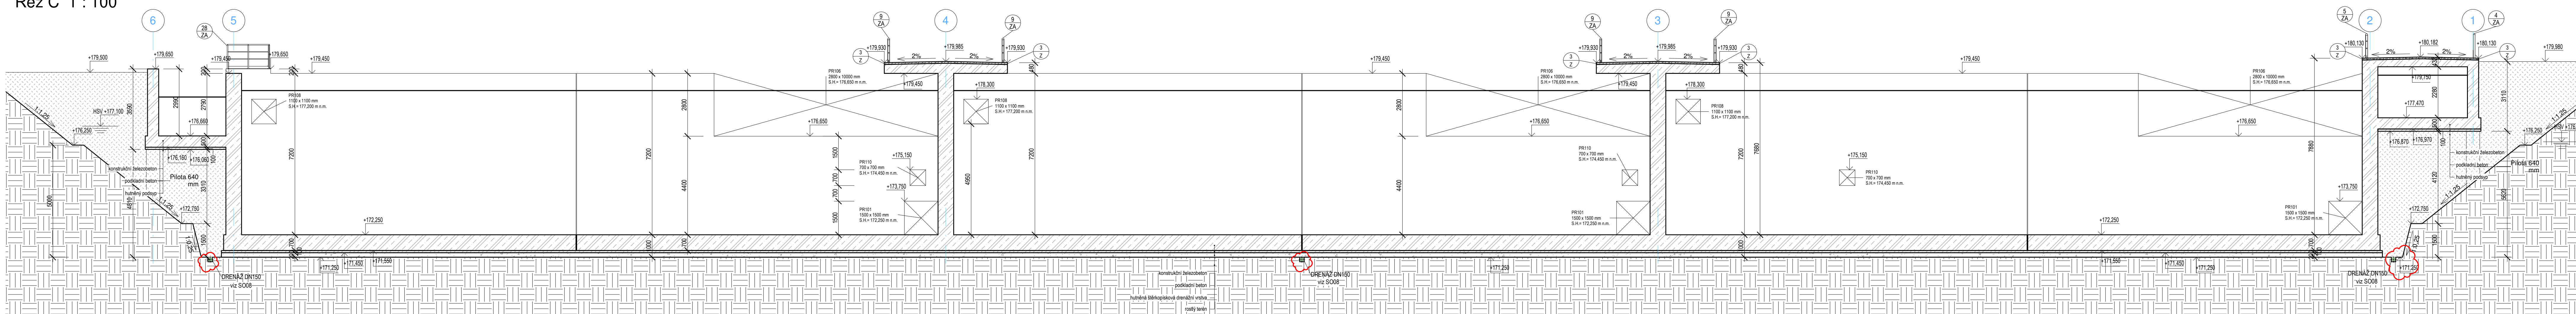

Řez D 1 : 100

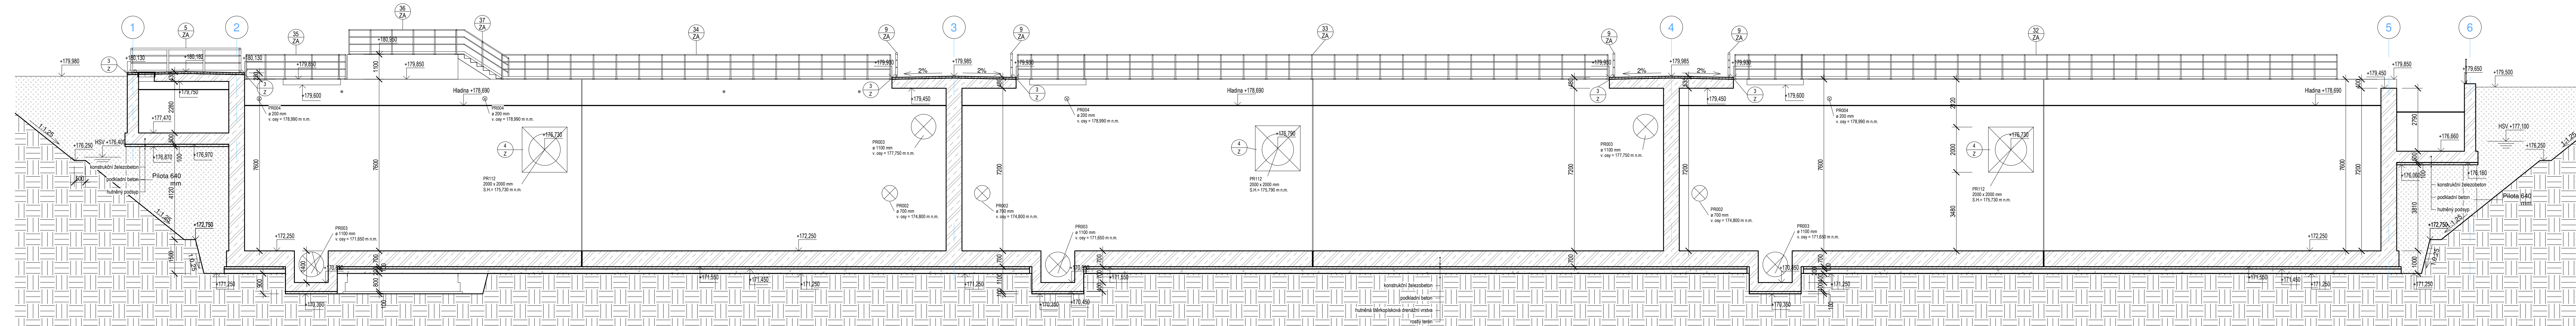



LEGENDA MATERIÁLŮ

-  ŽB KONSTRUKCE
-  PODKLADNÍ BETON
-  ASFALTOVÝ POVRCH VIZ SO43
-  HUTNĚNÝ ZÁSYP
-  ŠTĚRKOPÍSKOVÁ DRENÁŽNÍ VRSTVA
-  ROSTLÝ TERÉN

Veškeré prostory technolog. potrubí budou dodatečně vřítány a jsou zakresleny v dokumentaci D.2.1 PS01 Strojné-technologická část. Je nezbytné, aby došlo ke koordinaci mezi stavební částí a technologickou částí. Zасыпání výkopu nesmí být zahájeno před provedením prostupu potrubí skrz suterénní stěny.

X01	26.2.2025	Vyplnění přílohy veřejné zakázky	Per KUBĚNA
Index:	Datum:	Změny:	Vypracoval:

		D-PLUS PROJEKTOVA A INŽENÝRSKA A.S. Sokolovská 16/454, 160 00 Praha 6 - Kačín IČO: 253201 873 111 - IČO: 452 527 872 247		www.d-plus.cz dplus@plus.cz	
PROJEKTOVÁ A INŽENÝRSKÁ A.S.					
					
Hlavní inženýr projektu: Ing. Jiřího ŠLÁMA, Ph.D.		Manažer projektu: Ing. Alena KRAJČÍ		Zodp. projektant: Ing. Karolína BOPSKÁ	
MU (OÚ): Praha 6		Hlavní inž. m. Praha		Datum: 01.10.2022	
Investor: Hlavní město Praha, Městské nádraží č. 2, 110 01 Praha 1				Stupeň: DPS	
Zpracoval:				Číslo zakázky: 3909/2/2020	
UČÍLO: REKONSTRUKCE STÁVBY OVLÁDNUTÍ LYNKY č. investiční akce 12G6500				Jak je ukázáno	
D.1.1 DOKUMENTACE STAVEB AHO A INŽENÝRSKÝCH OBJEKTŮ D.1.1.09 - Architektonické a inženýrské řešení				Počet fótií A4: 18	
D.1.1.09 - Architektonické a inženýrské řešení				Číslo přílohy:	
OSOBY:				Revize:	
SOŠO REKONSTRUKCE STAVEB AHO A INŽENÝRSKÝCH OBJEKTŮ				D.1.1.09.04	
SOŠO REKONSTRUKCE STAVEB AHO A INŽENÝRSKÝCH OBJEKTŮ				X01	