



SO 02 - ŘEZ F-F, M1:50

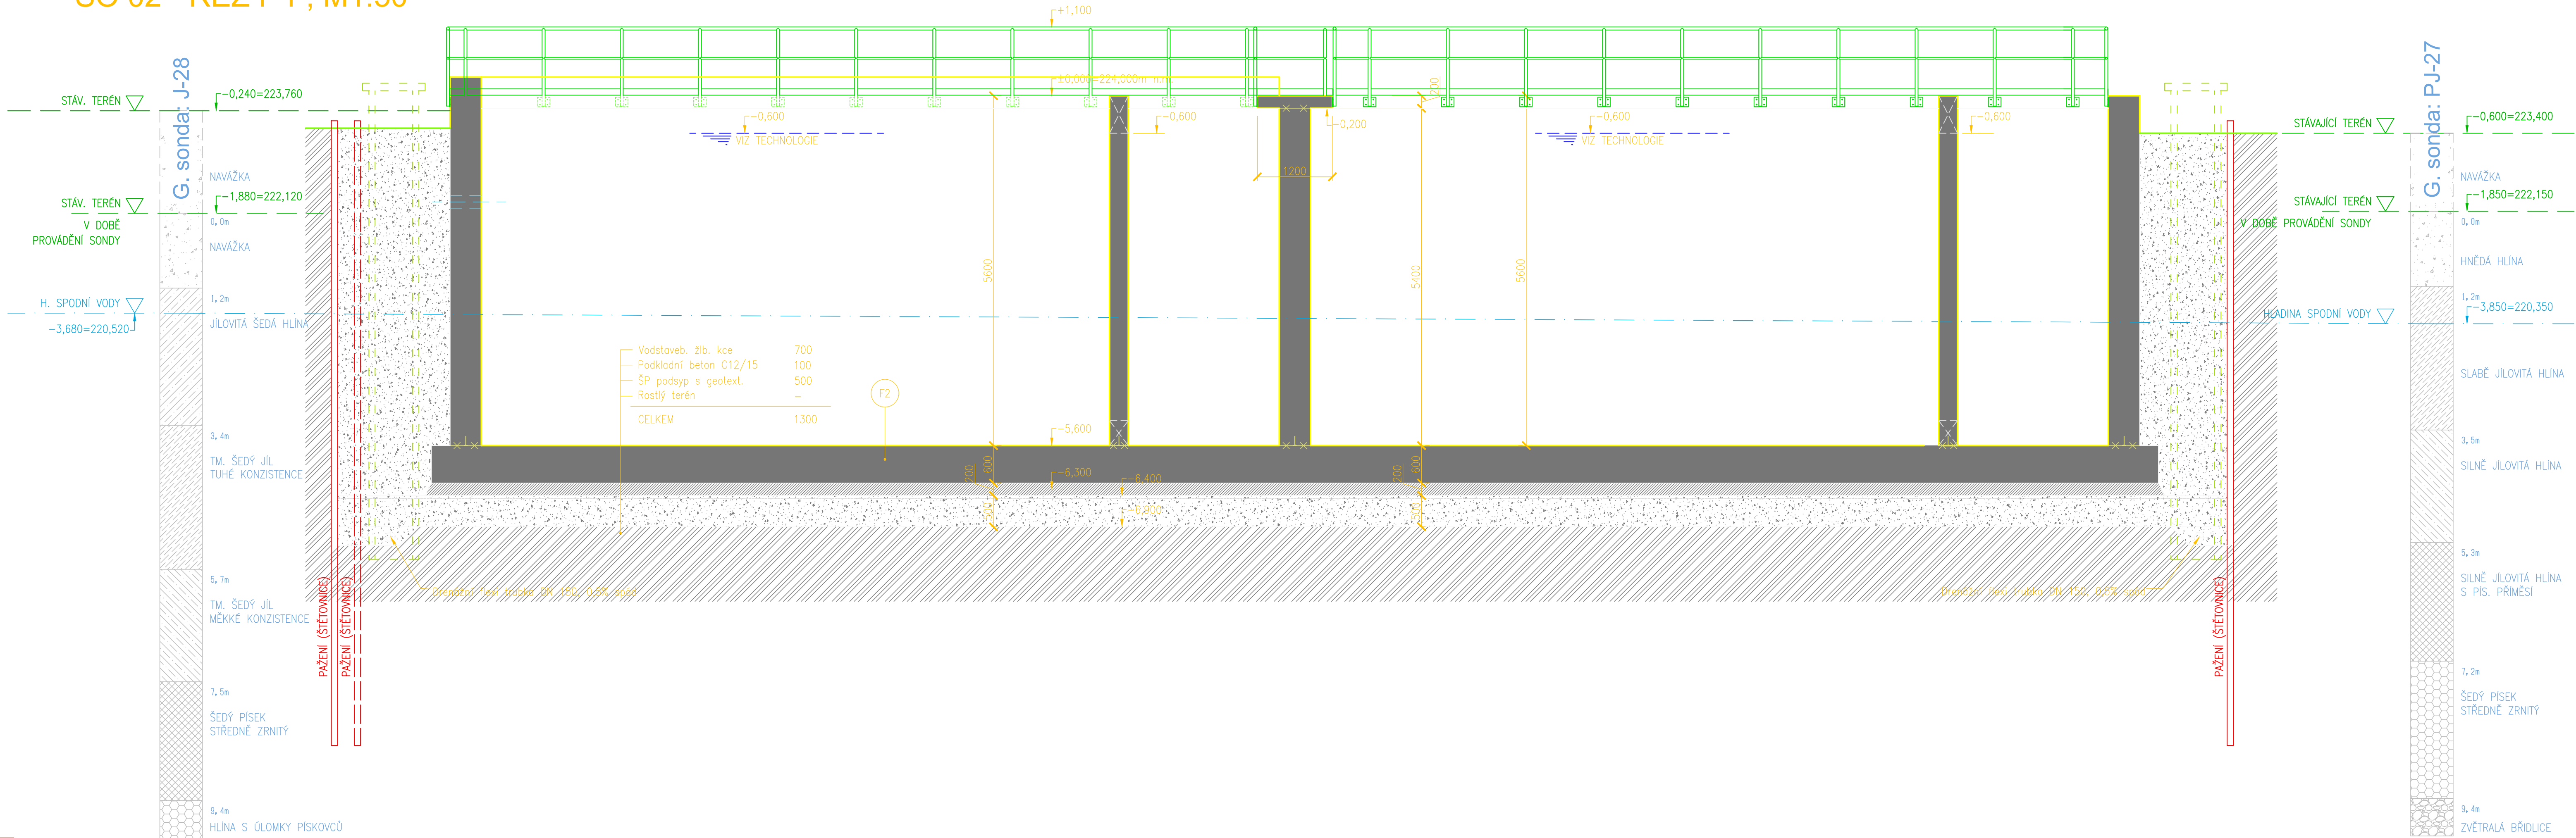

SO 02 - ŘEZ J-J, M1:50

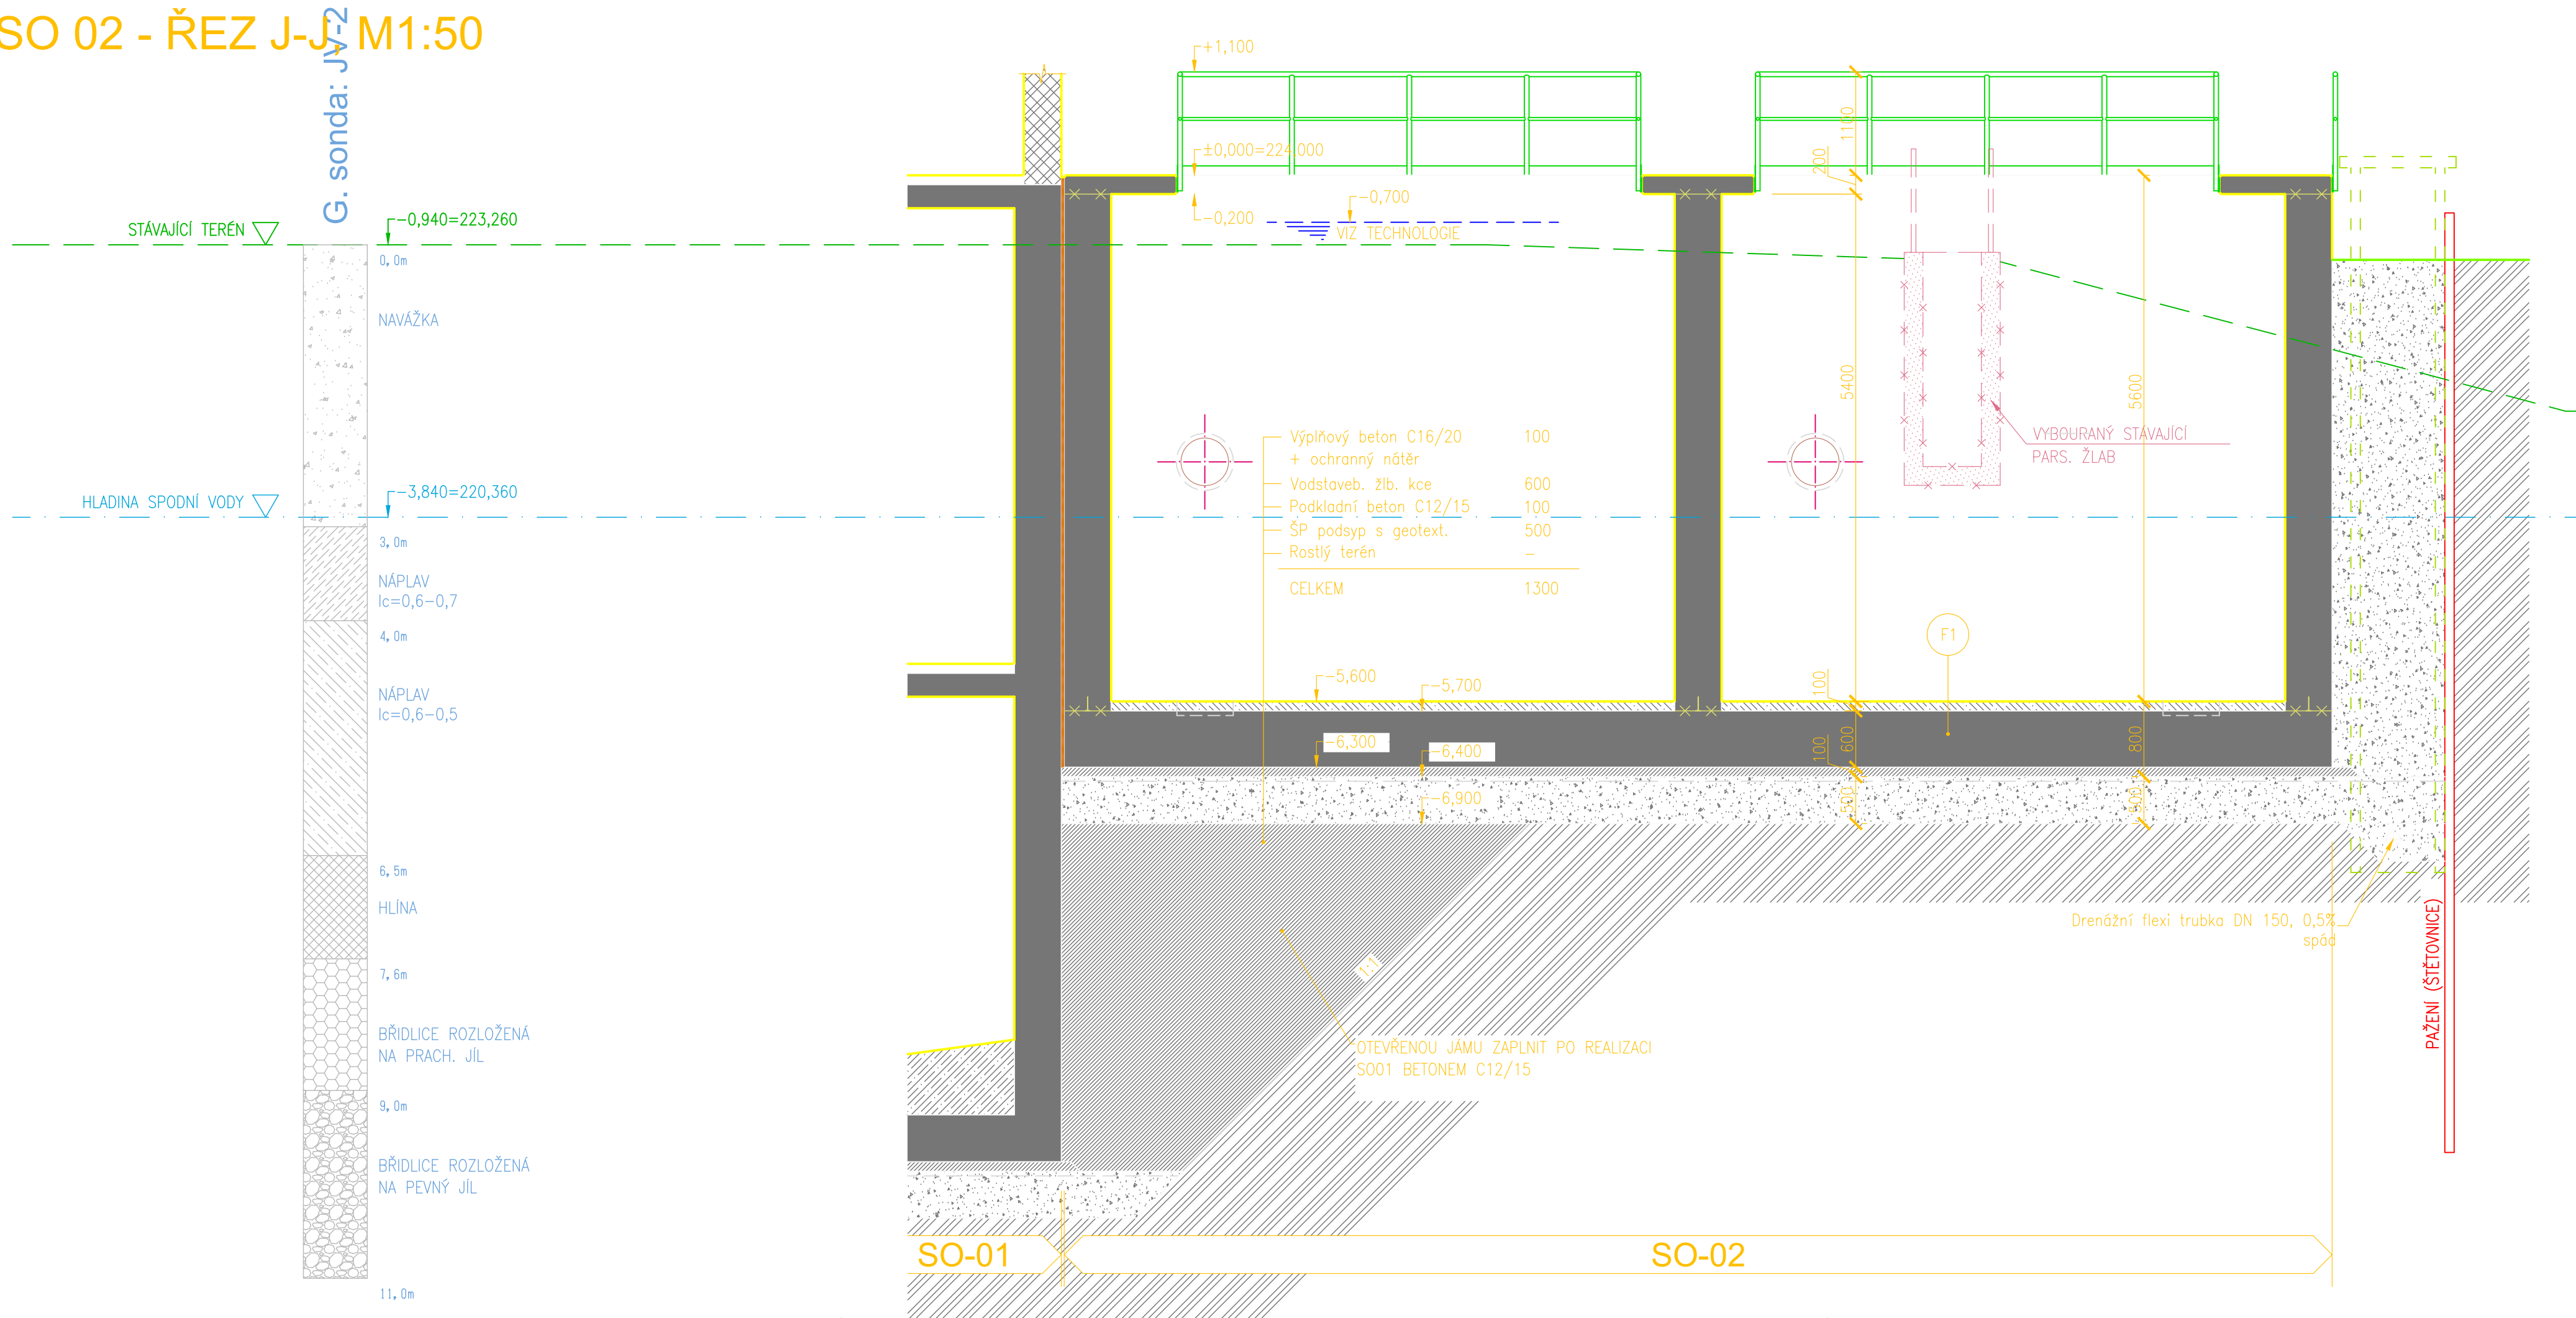

LEGENDA MATERIÁLŮ - SO02:

- Vodstavební beton: 30/37-XA1(CZ)-XF3(CZ)-Cl 0,20-Dmax22-S3, max. průsak 50mm dle ČSN EN 12390-8
- Výpňový beton C16/20
- Podkladní beton C12/15
- SP zásyp / podsyp
- Rostlý terén
- Stávající stířenský objekt
- Bourané konstrukce
- Těsněná pracovní spára
- Netěsněná pracovní spára
- Prostup

POZNÁMKA

Podrobnější informace ohledně těsnění průstupů a pracovních spar budou uvedeny v dalším stupni PD.

Souřadnicový systém JTSK, výškový systém Bpv
±0,000 = 224,000

| | | | |
|--------|--------|--------|-------------|
| Rev. E | | | |
| Rev. D | | | |
| Rev. C | | | |
| Rev. B | | | |
| Rev. A | | | |
| Index: | Datum: | Změny: | Vypracoval: |

| | | | |
|---|--------------------------------------|------------------------------------|-------------|
| d plus PROJEKTOVÁ A INŽENÝRSKÁ A.S. | | | |
| Sokolovská 18/45A, 186 00 Praha 8 - Karlín tel. +420 221 873 111, fax +420 221 873 247 | | www.d-plus.cz d-plus@td-plus.cz | |
| Hlavní inženýr projektu: Ing. Viktor MÍCHAL | Zodp. projektant: Ing. Viktor NYČ | Vypracoval: Ing. Jiří Čtveráček | |
| MÚ (OÚ): Městská část Praha - Vinohř | Kraj: Hlavní město Praha | Datum: | 02/2025 |
| Investor: Hlavní město Praha, zastoupené PVS a.s. | | Stupeň: | DPS |
| Zakázka: Stavba č. 3145 TV Vinohř, etapa 0012 - ČOV Vinohř | | Číslo zakázky: | 4047/2/2024 |
| D.1 Dokumentace stavebního nebo inženýrského objektu D.1.1 Architektonicko-stavební část | | Měřítko: | 1:50 |
| Obsah: SO 02 BIOLOGICKÉ LINKY, DOSAZOVACÍ NÁDRŽE ŘEZ F-F, J-J | | Počet formátů A4: | 8x44 |
| | | Číslo přílohy: | D.1.1.02.5 |
| | | Revize: | - |
| | | Č. kopie: | |