









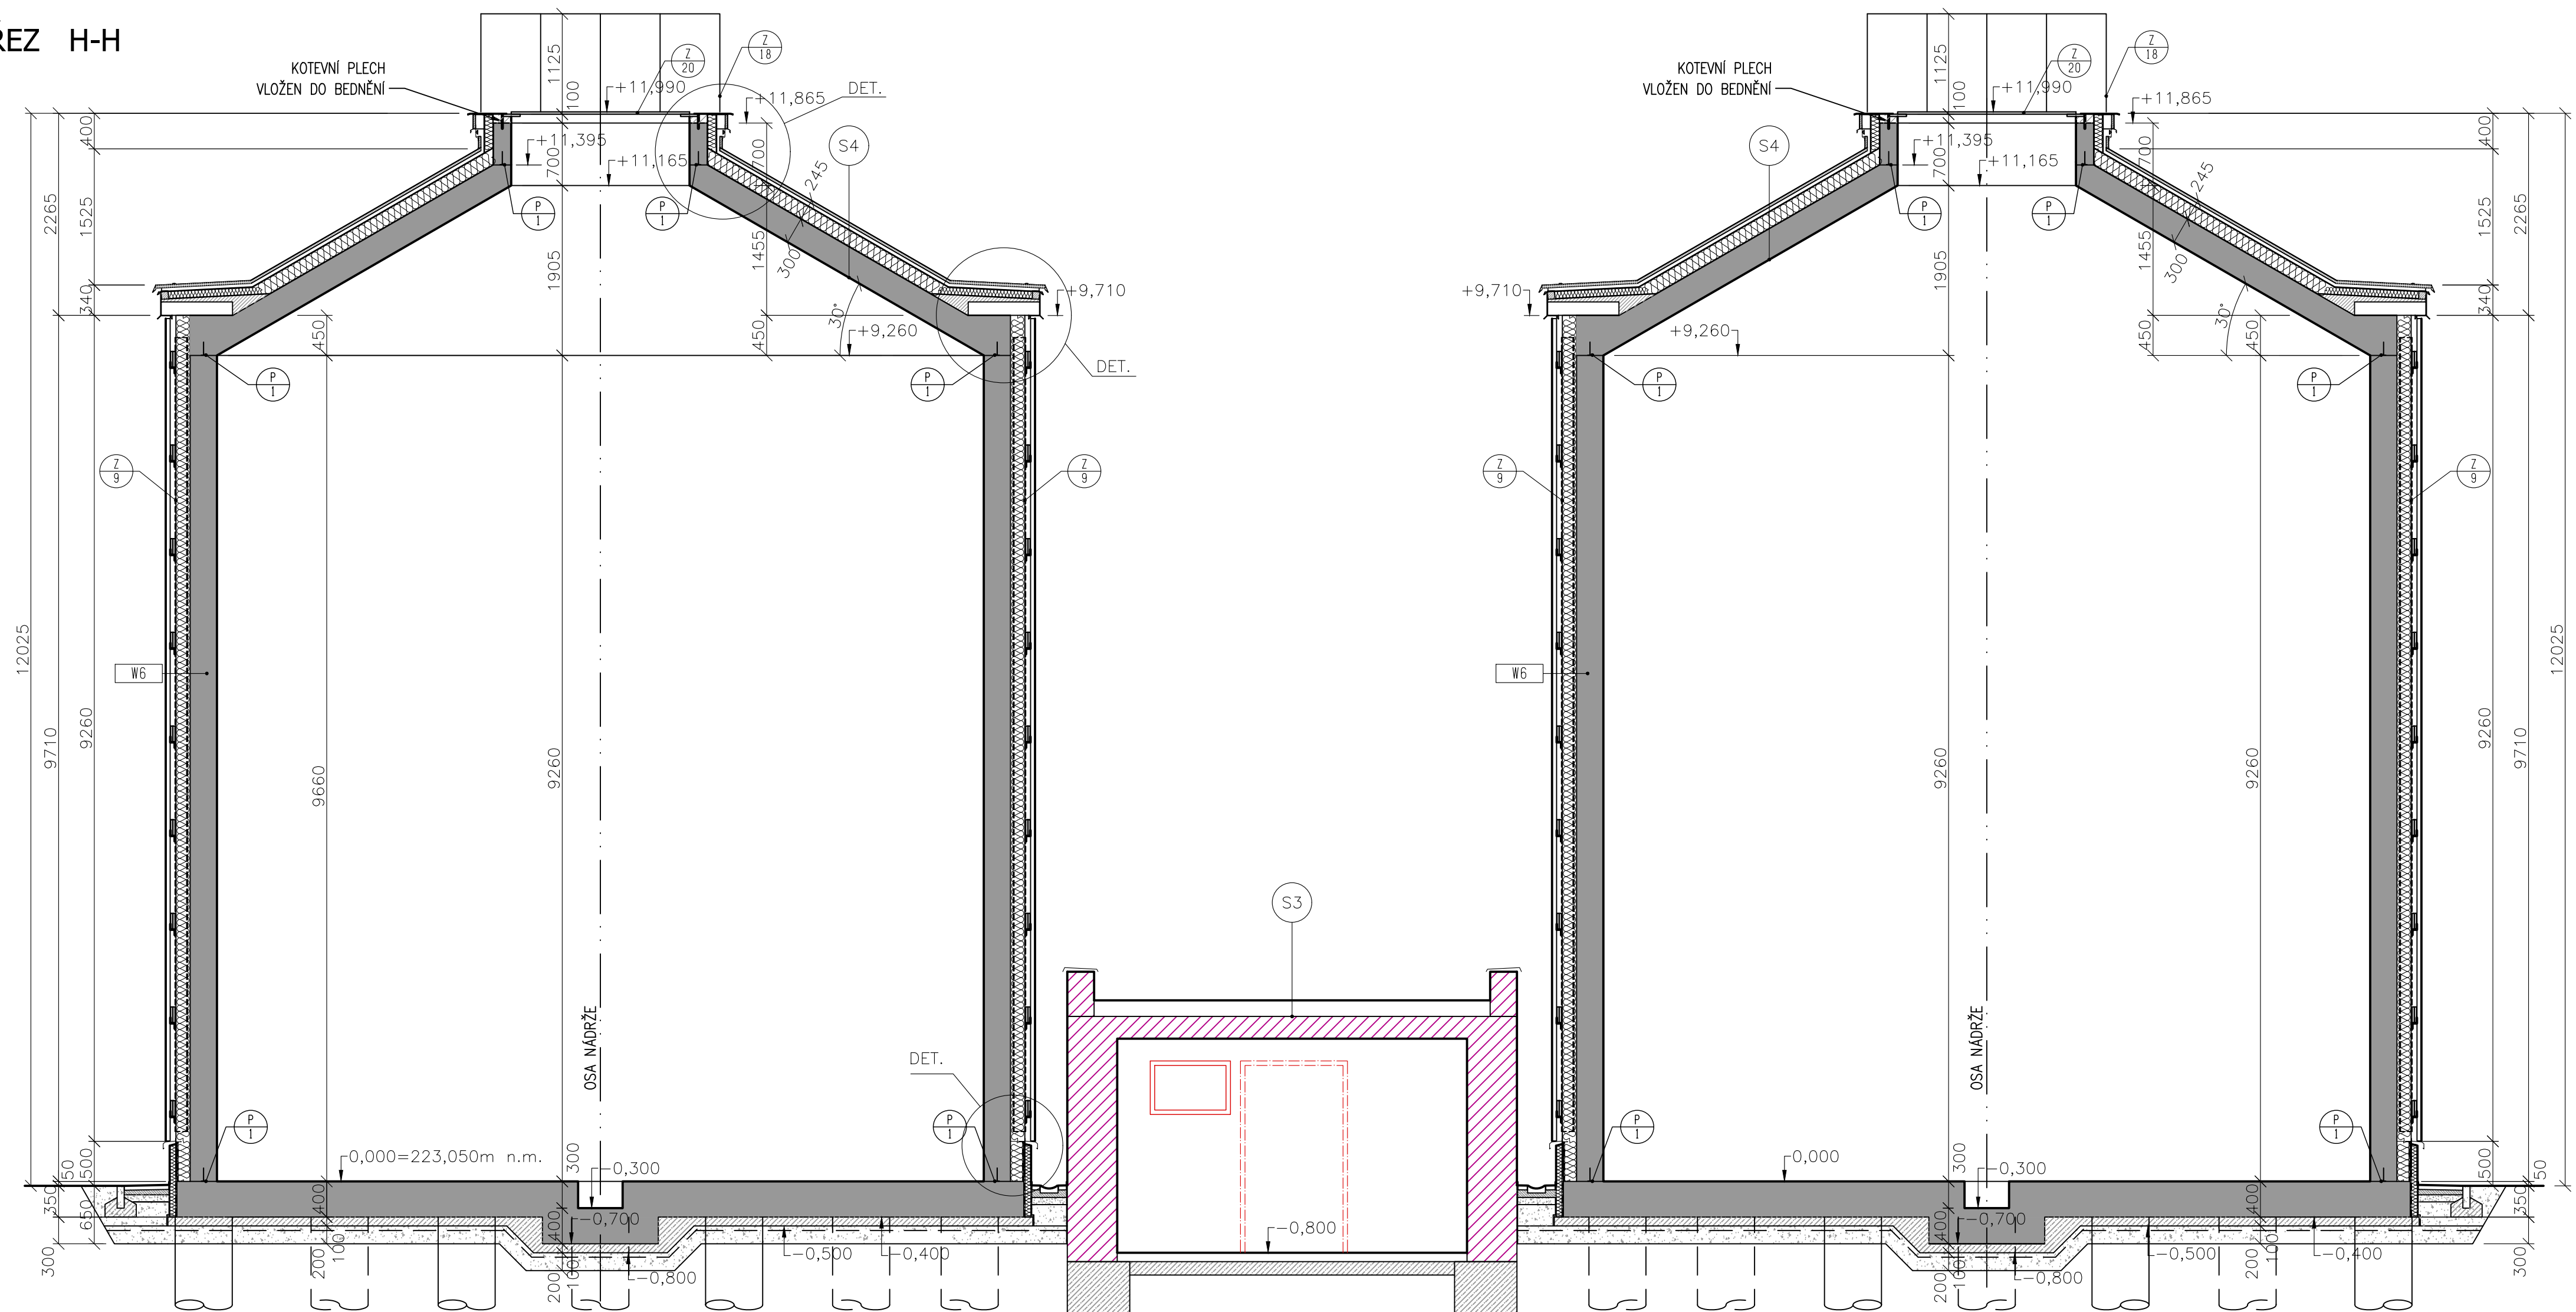

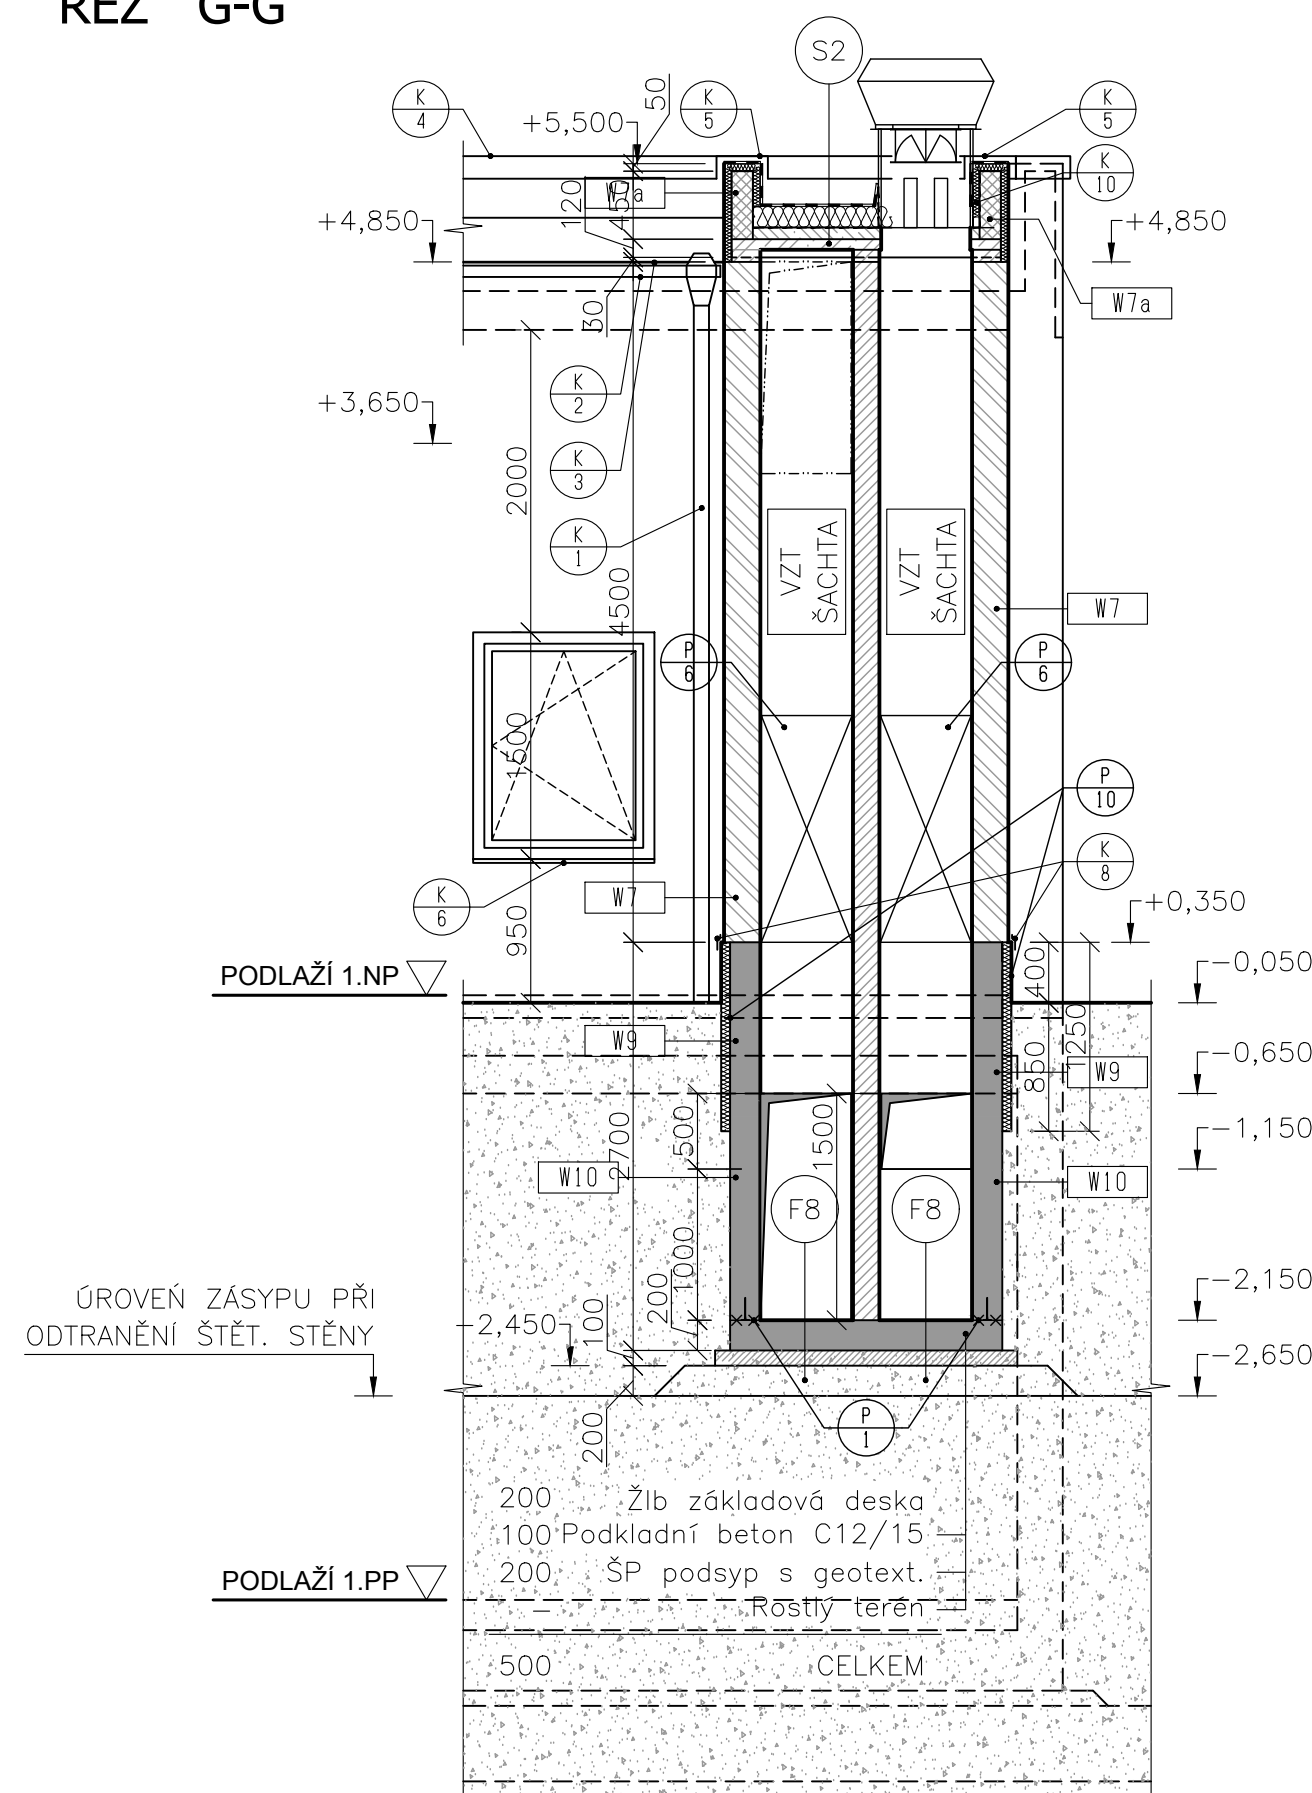

ŘEZ H-H



ŘEZ G-G



LEGENDA MATERIÁLŮ:

- |  |   |
|--|---|
|  | KERAMICKÉ TVÁRNICE 24 P+D, P10, NA MALTU M5   |
|  | KERAMICKÉ TVÁRNICE 17,5 P+D, P10, NA MALTU M5   |
|  | KERAMICKÉ TVÁRNICE 14 P+D, P10, NA MALTU M5   |
|  | Žlb. konstrukce: C25/30-XC2(CZ)-Cl 0,20-Dmax22-S3 / Předpjaté střešní panely                  |
|  | Prostý beton C16/20   |
|  | Vodostavební beton: 30/37-XA3, XC4(CZ)-Cl 0,20-Dmax22-S3, max. průřaz 50mm dle ČSN EN 12390-8 |
|  | Podkladní beton C12/15  |
|  | ŠP zásyp / podsyp   |
|  | Rostlý terén  |
|  | Rekonstruovaný stávající čistírenský objekt   |

POZNÁMKY:

VÝPISY PRVKŮ (ZÁMEČNICKÝCH VÝROBKŮ, PODROBNOSTÍ, KLEMPŘSKÝCH VÝROBKŮ) JSOU SOUČÁSTÍ SAMOTNÉ PŘÍLOHY P.D.  
(PŘÍLOHY Č. D.1.1.4.12.1 A D.1.1.4.13.2)

Rev. C			
Rev. B			
Rev. A			
Index:	Datum:	Změny:	Vypracoval:

k.ú. Vinoř [782378]

Souřadnicový systém JTSK, výškový systém Bpv,  $\pm 0,000 = 223,050$ 

 <b>PROJEKTOVÁ A INŽENÝRSKÁ A.S.</b>	Sokolovská 16/45A, 186 00 Praha 8 - Karlín tel. +420 221 873 111, fax. +420 221 873 247		www.d-plus.cz d-plus@d-plus.cz
	Hlavní inženýr projektu: Ing. Aleš PRAGER		