

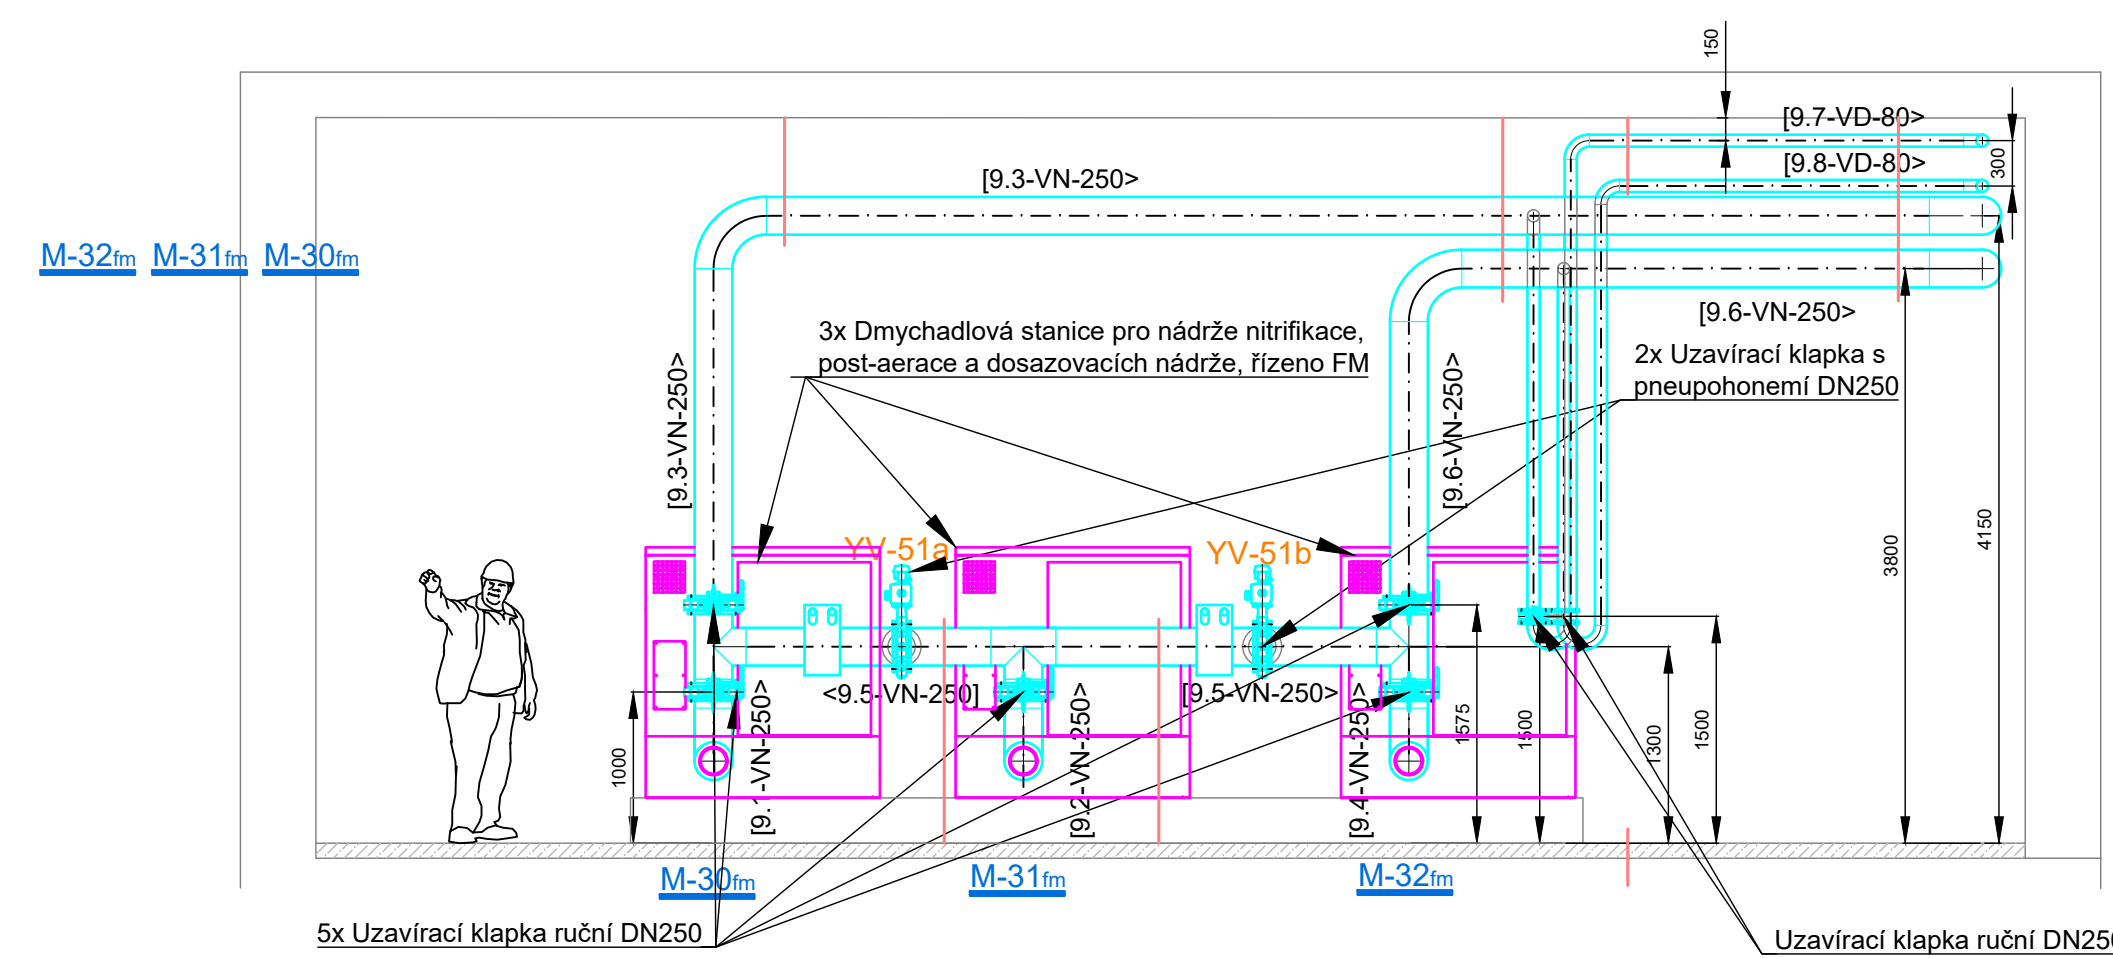


Průřez 5a - 5a

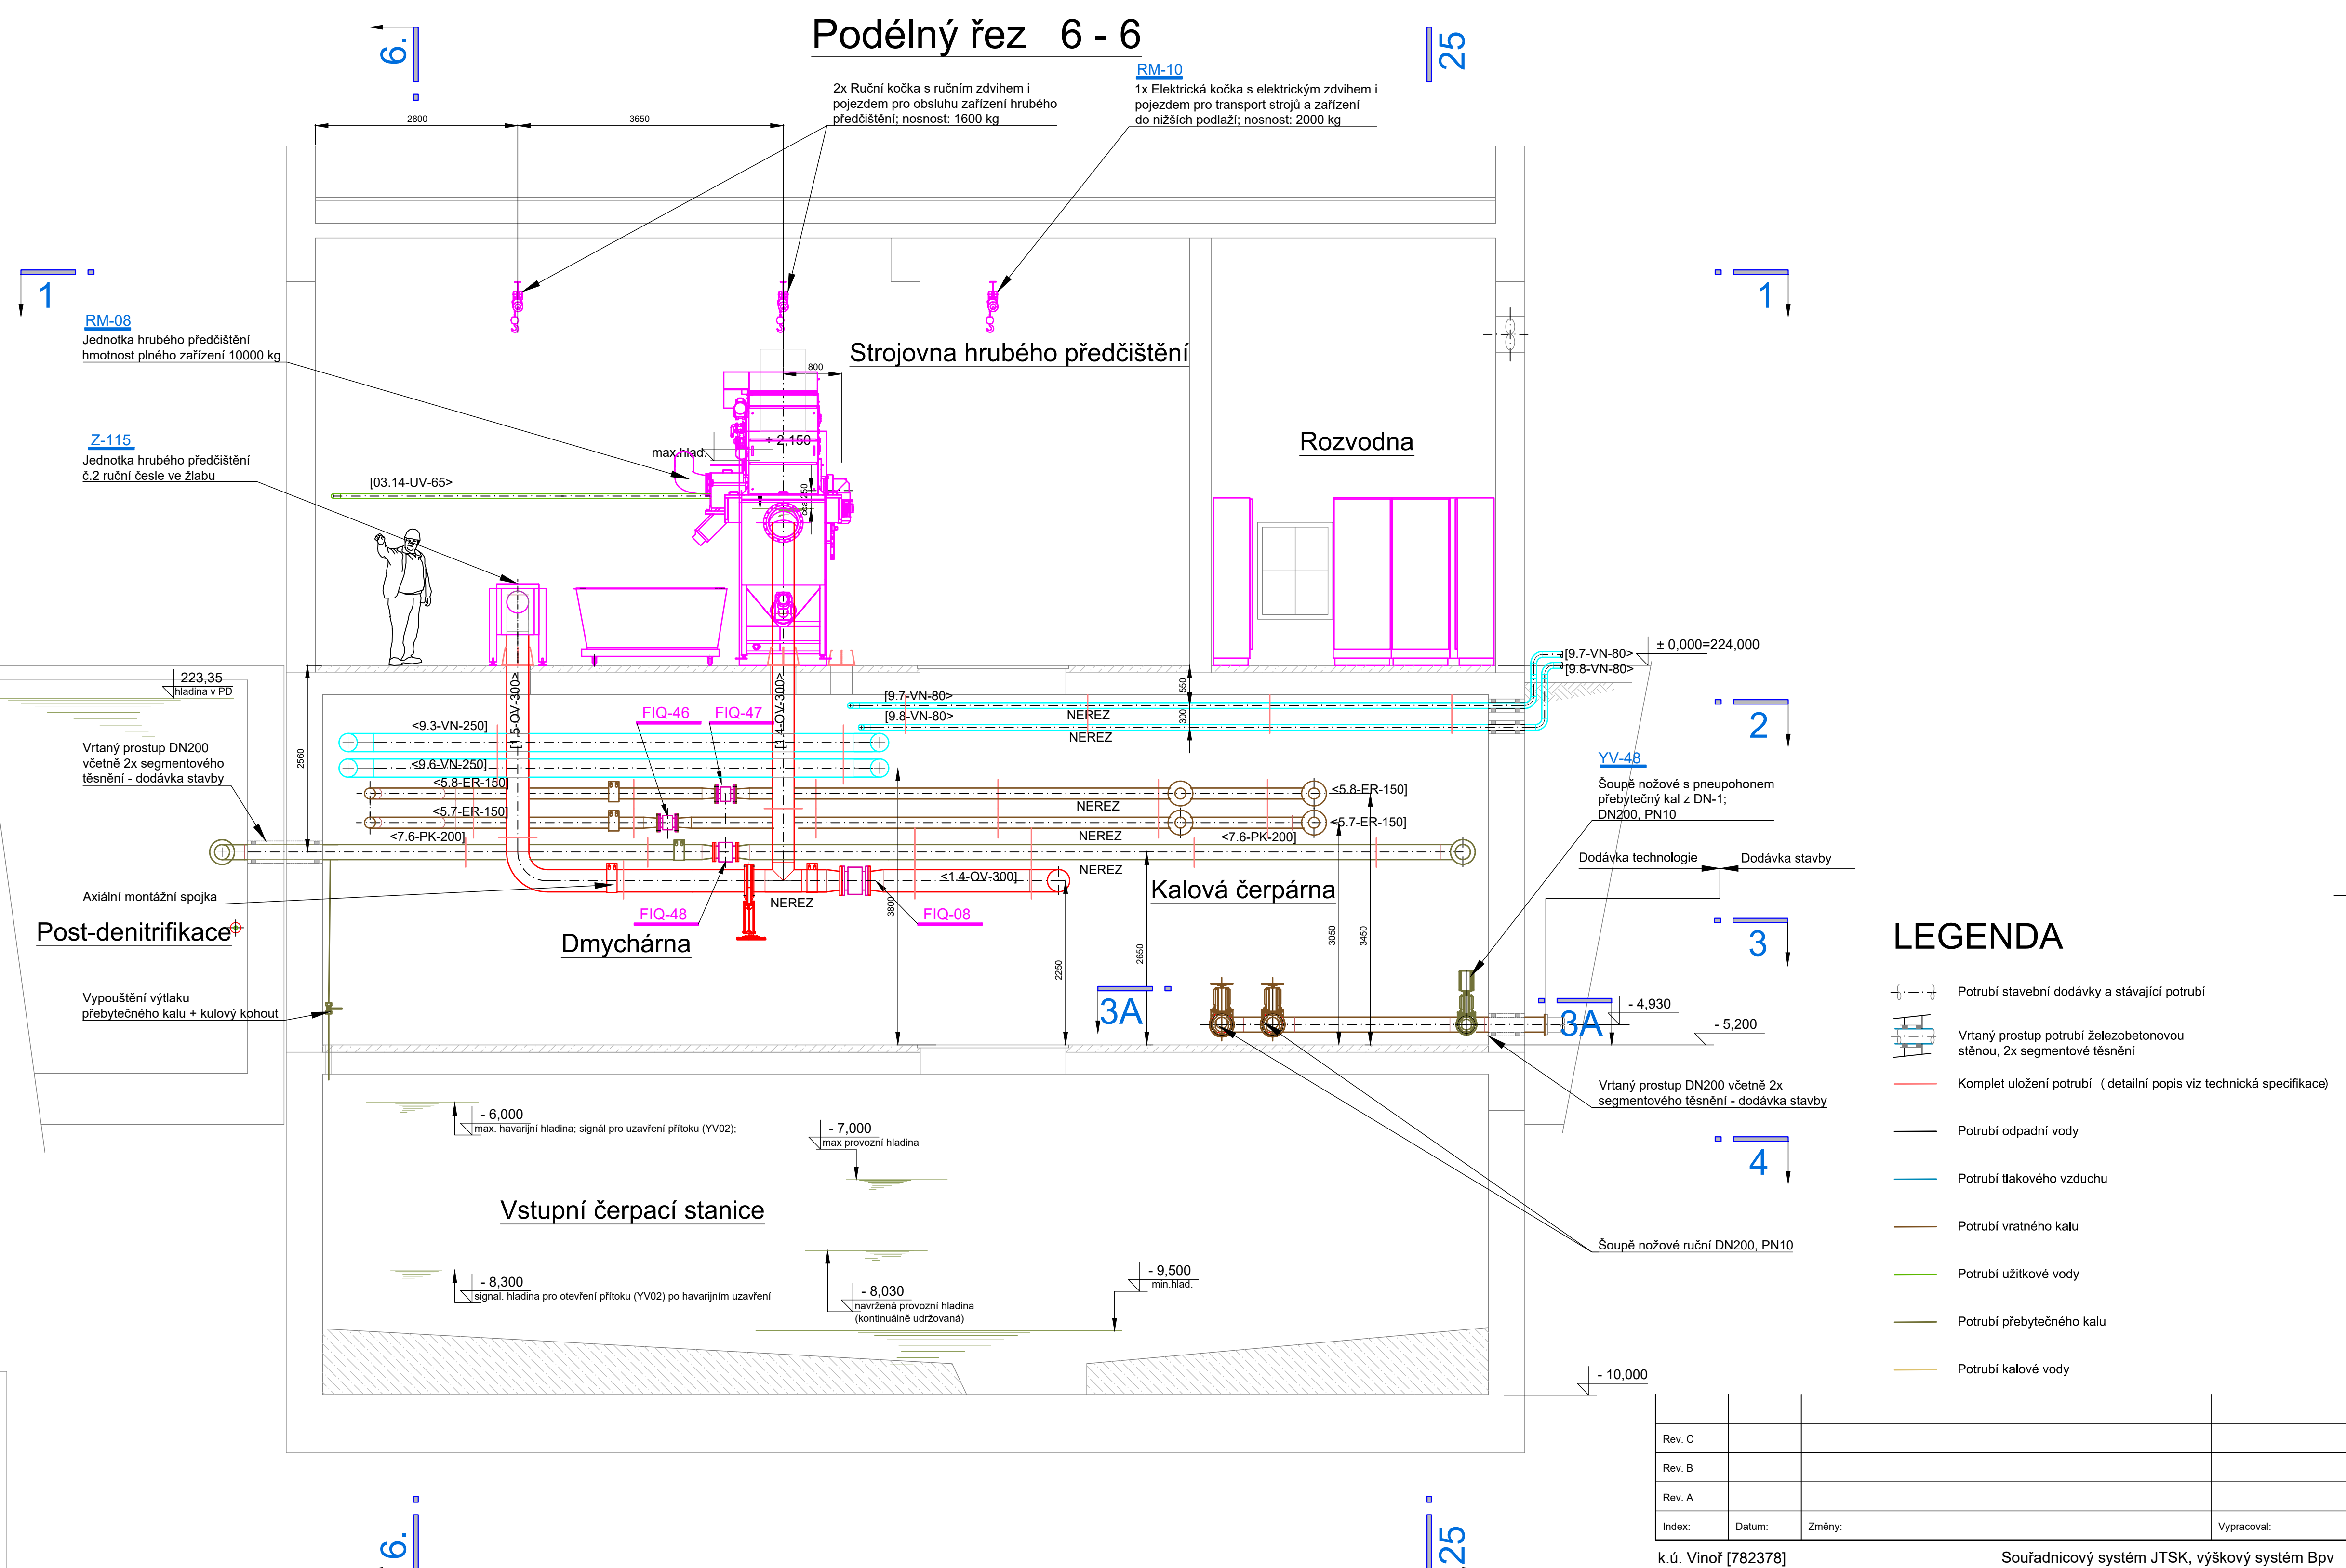

Průřez 5b - 5b

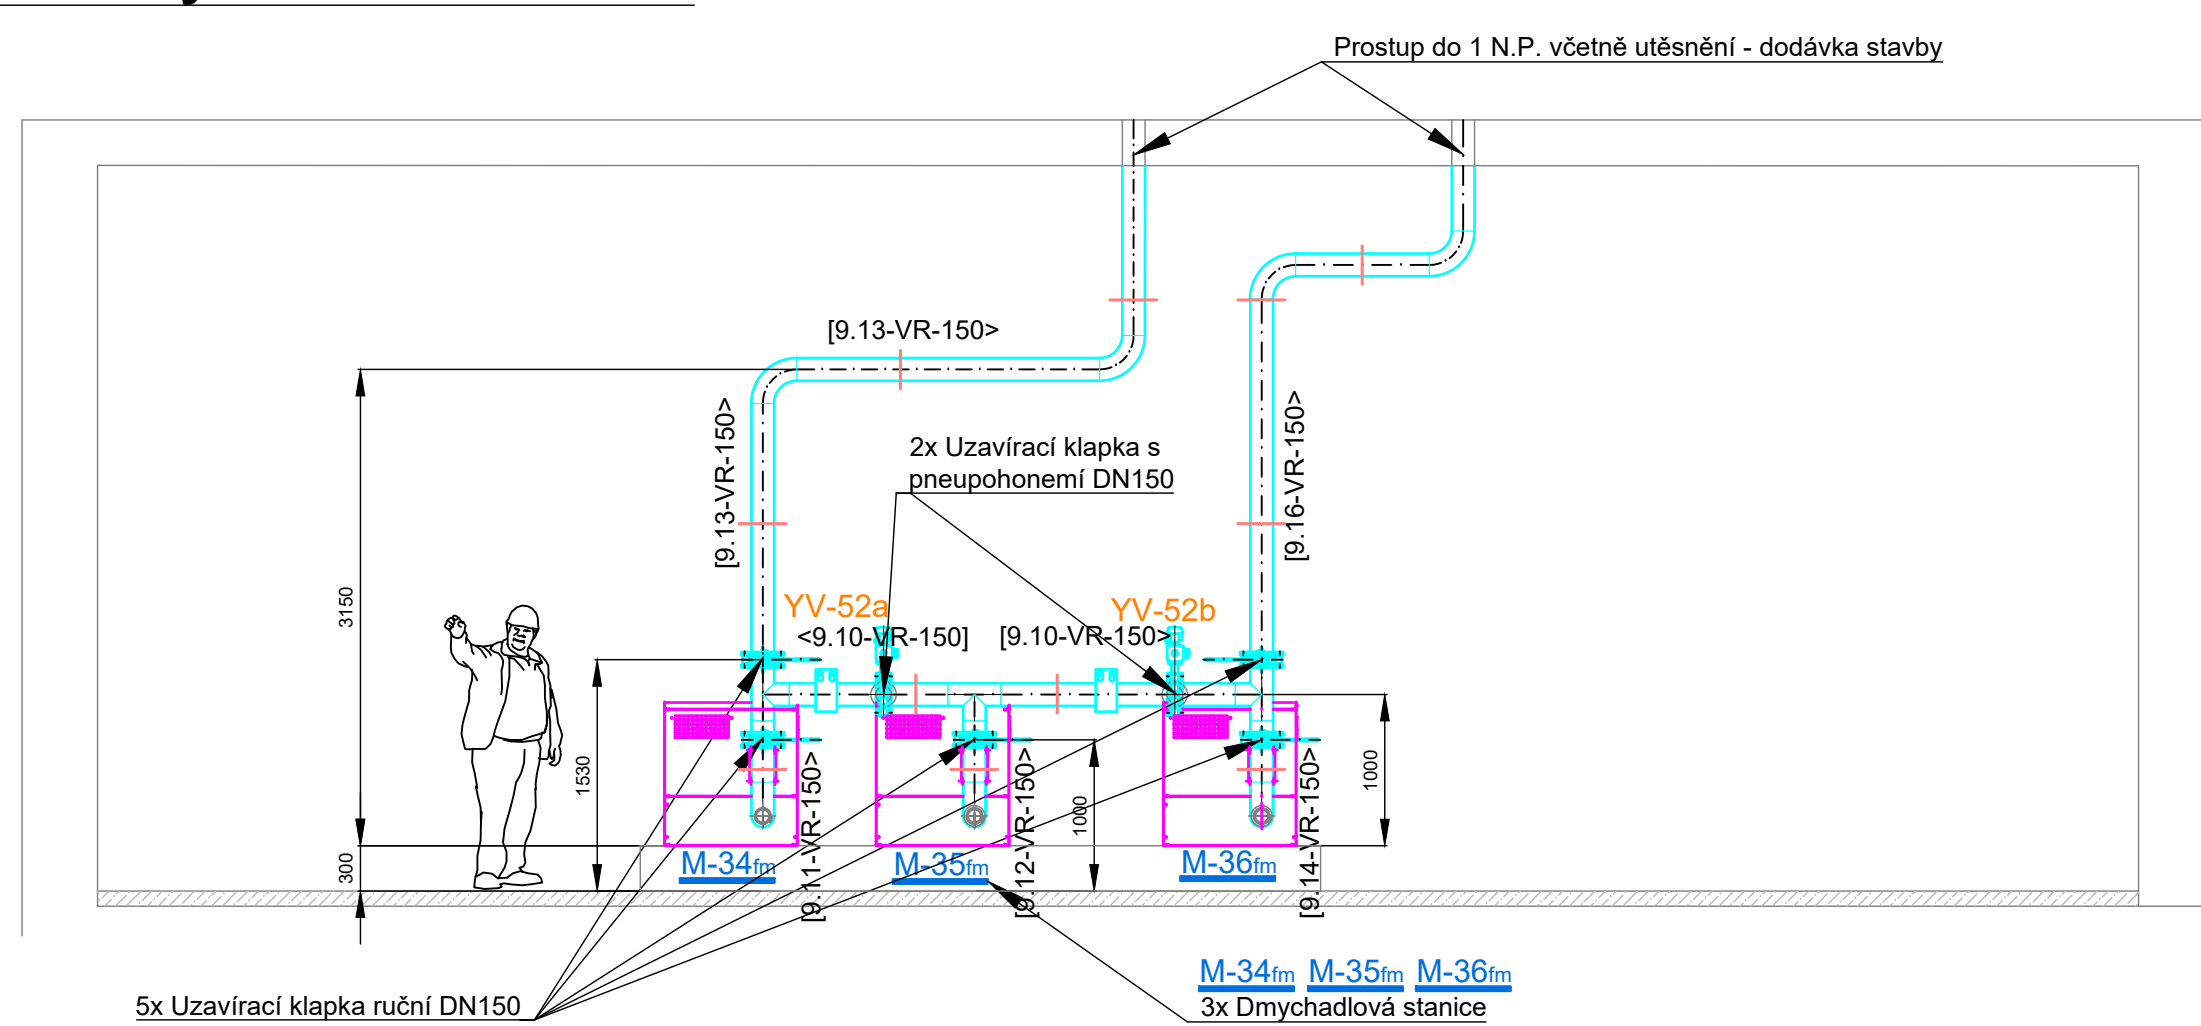

LEGENDA

- Potrubí stavební dodávky a stávající potrubí
- Vrtaný prostup potrubí železobetonovou stěnou, 2x segmentové těsnění
- Komplet uložení potrubí (detailní popis viz technická specifikace)
- Potrubí odpadní vody
- Potrubí tlakového vzduchu
- Potrubí vratného kalu
- Potrubí užitkové vody
- Potrubí přebytečného kalu
- Potrubí kalové vody

Rev. C					
Rev. B					
Rev. A					
Index:	Datum:	Změny:			Vypracoval:
K. ú. Vinof (782378) Souřadnicový systém JTSK, výškový systém Bpv					
d plus PROJEKTOVÁ A INŽENÝRSKÁ A.S.					
Hlavní inženýr projektu: Ing. Viktor MICHAL	Zodp. projektant: Ing. Viktor MICHAL	Vypracoval: Ing. Anna TČELUJAPINA			
MÚ (OÚ): Městská část Praha - Vinof	Kraj: Hlavní město Praha	Datum:	02/2025		
Investor: Hlavní město Praha, zastoupené PVS a.s.		Stupeň:	DPS		
Zakázka: Stavba č. 3145 TV Vinof, etapa 0012 - ČOV Vinof		Číslo zakázky:	4047/2024		
D. DOKUMENTACE OBJEKTU A TECHNICKÝCH A TECHNOLOGICKÝCH ZÁŘÍŽÍ		Měřítko:	1:50		
D.2. Dokumentace technických a technologických zařízení		Počet formátů A4:	14		
D.2.1. Strojovna technologická část		Revize:			
Obsah: PS 01 Vstupní ČS, PS 04 Strojovna biologické linky		Číslo přílohy:	D.2.1.12		
PRŮŘÍZ 5, 5A, 5B, PODÉLNÝ ŘEZ 6					