



ŘEZ 1-



ŘEZ

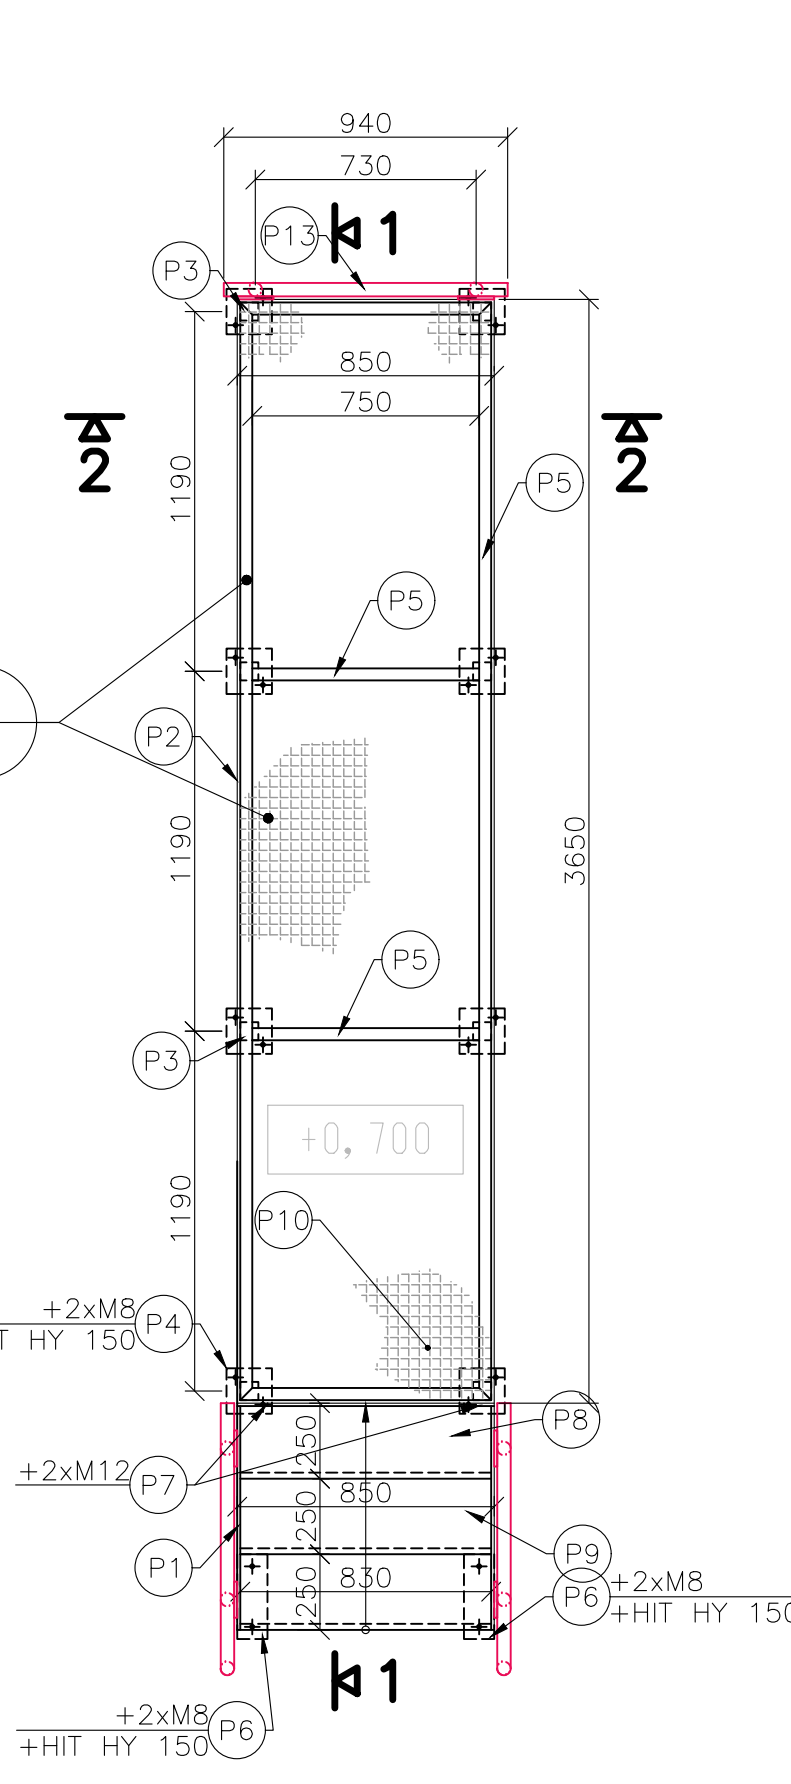

!! POZOR !!
 DETAILY NEJSÚ ZPRACOVÁVY V ROZSAHU DÍLENSKÉ DOKUMENTACE.
 DÍLENSKOU DOKUMENTACI ZPRACUJE VÝBERNÝ DODAVATEL STAVBY.
 ZÁBRADÍ NA POKLOPU BUDE PRÁVĚRNO KE KRYCÍMU PLECHU POKLOPU.
 PŘED ZADÁNÍM DO VÝROBY JE NUTNÉ PŘEMĚRIT ROZMĚRY SKUTEČNÉHO PŘEVODNÍKU STAVBY.

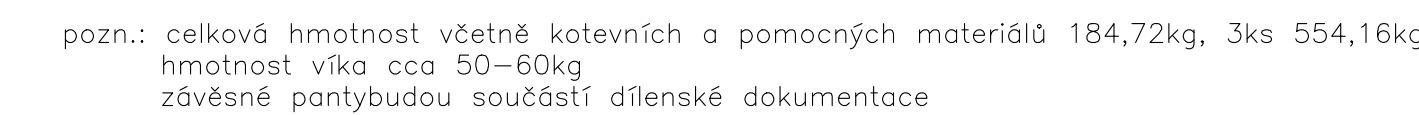

ŘEZ




!!! POZOR !!!
DETAILY NEJSOU ZPRACOVÁVY V ROZSAHU DĚLENSKÉ DOKUMENTACE.
DĚLENSKOU DOKUMENTACI ZPRACUJE VYBRANÝ DODAVATEL STAVBY.
MATERIÁL: OCEL S ŽÁRSTVĚNÝMI ROZMĚRY


PUDORYS




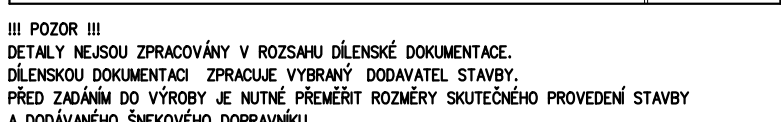


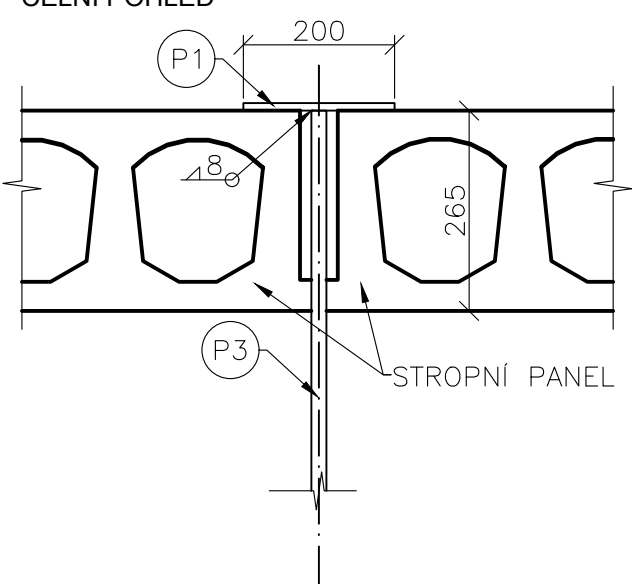

Rev. C			
Rev. B			
Rev. A			
Index:	Datum:	Změny:	Vypracoval:

k.ú. Vnoř [782378]	Souřadnicový systém JTSK, výškový systém Bpv, $\pm 0,000 = 223,050$
--------------------	---

		Sokolovská 16/454, 186 00 Praha 8 - Karlín fax: +420 221 873 111, tel. +420 221 873 247		www.d-plus.cz d-plus@plus.cz	
PROJEKTOVÁ A INŽENÝRSKÁ S.Š.					
Hlavní inženýr projektu: Ing. Viktor MICHAL		Zodp. projektant: Ing. Viktor NYČ		Vypracoval: Ing. Radek VOJTA	
MÚ (OÚ): Městská část Praha - Vinohrady		Kraj: Hlavní město Praha		Datum: 02/2025	
Investor: Hlavní město Praha, zastupované PVS a.s.				Stupeň: DPS	
Zákazka: Stavba č. 3145 TV Vinohr, etapa 0012 - ČOV Vinohr D. DOKUMENTACE OBJEKTU A TECHNOLOGICKÝCH A TECHNOLOGICKÝCH ZAŘÍZENÍ D.1 Dokumentace stavebního nebo inženýrského objektu D.1.1 Architektonicko-stavební část		Číslo zakázky: 4047/2/2024			
		Měřítko: 1:10, 1:25			
		Počet formátů A4: 12xA4		Č. kopie: 1	
Obsah: SO A KALOVÉ HOSPODÁŘSTVÍ ZÁMEČNICKÉ VÝROBKY Z17, Z17, Z18, Z19, Z20		Číslo přílohy: D.1.1.4.12.3		Revize: 1	