
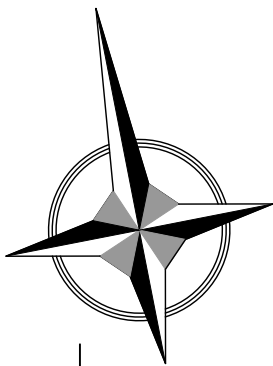


SO 06 PROVOZNÍ OBJEKT

STŘECHA – nový stav

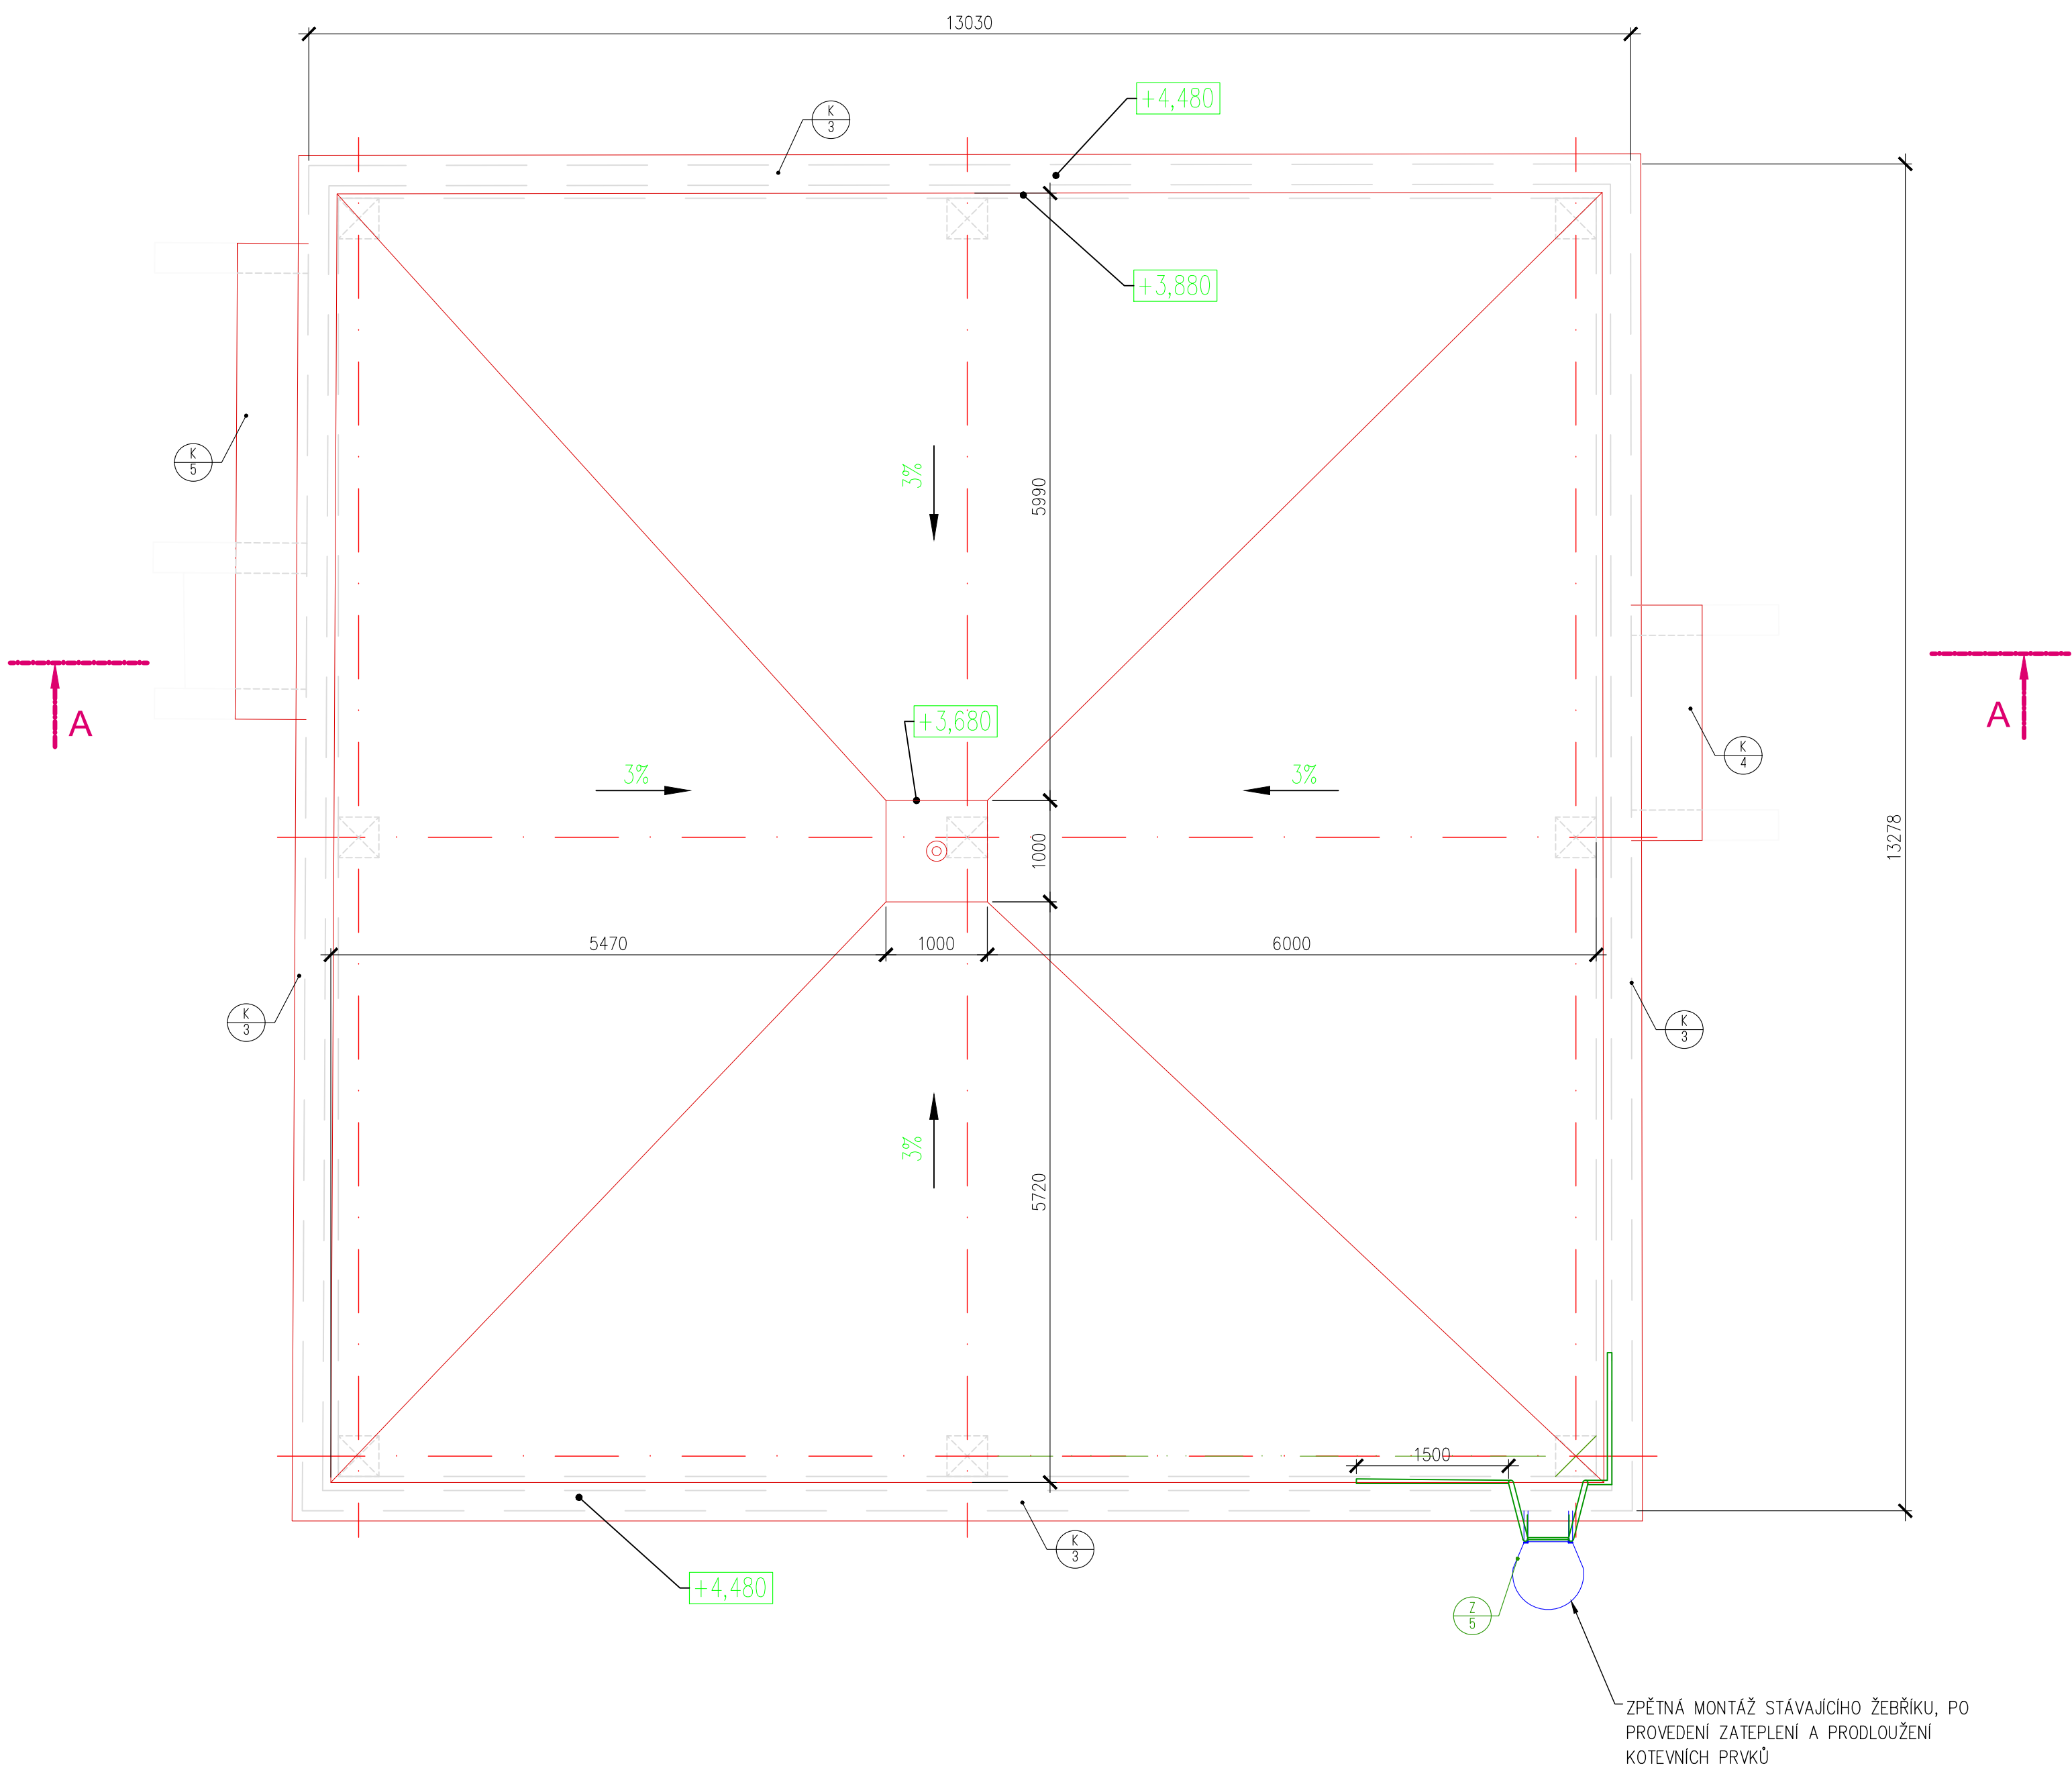

Rev. C			
Rev. B			
Rev. A			
Index:	Datum:	Změny:	Vypracoval:

k.ú. Vínůř [782378] Souřadnicový systém JTSK, výškový systém Bpv, ±0,000 = 223,440

d plus PROJEKTOVÁ A INŽENÝRSKÁ A.S.			
Hlavní inženýr projektu: Ing. Viktor MÍČHAL		Zodp. projektant: Ing. Viktor NÝČ	
MÚ (OÚ): Městská část Praha - Vínůř		Kraj: Hlavní město Praha	
Investor: Hlavní město Praha, zastoupené PVS a.s.		Datum: 02/2025	
Zakázka: Stavba č. 3145 TV Vínůř, etapa 0012 - ČOV Vínůř D. DOKUMENTACE OBJEKTŮ A TECHNICKÝCH A TECHNOLOGICKÝCH ZAŘÍZENÍ D.1 Dokumentace stavebního nebo inženýrského objektu D.1.1 Architektonicko-stavební část		Číslo zakázky: 4047/2/2024	
Obsah: SO 06 PROVOZNÍ OBJEKT STŘECHA - NOVÝ STAV		Měřítka: 1:50	
		Počet formátů A4: 6x A4	
		Číslo přílohy: D.1.1.6.6	
		Revize: Č. kopie:	