
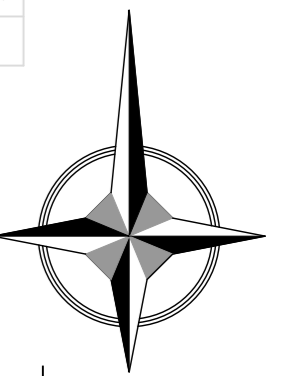


SO 01 - PŮDORYS STŘECHY, M1:50

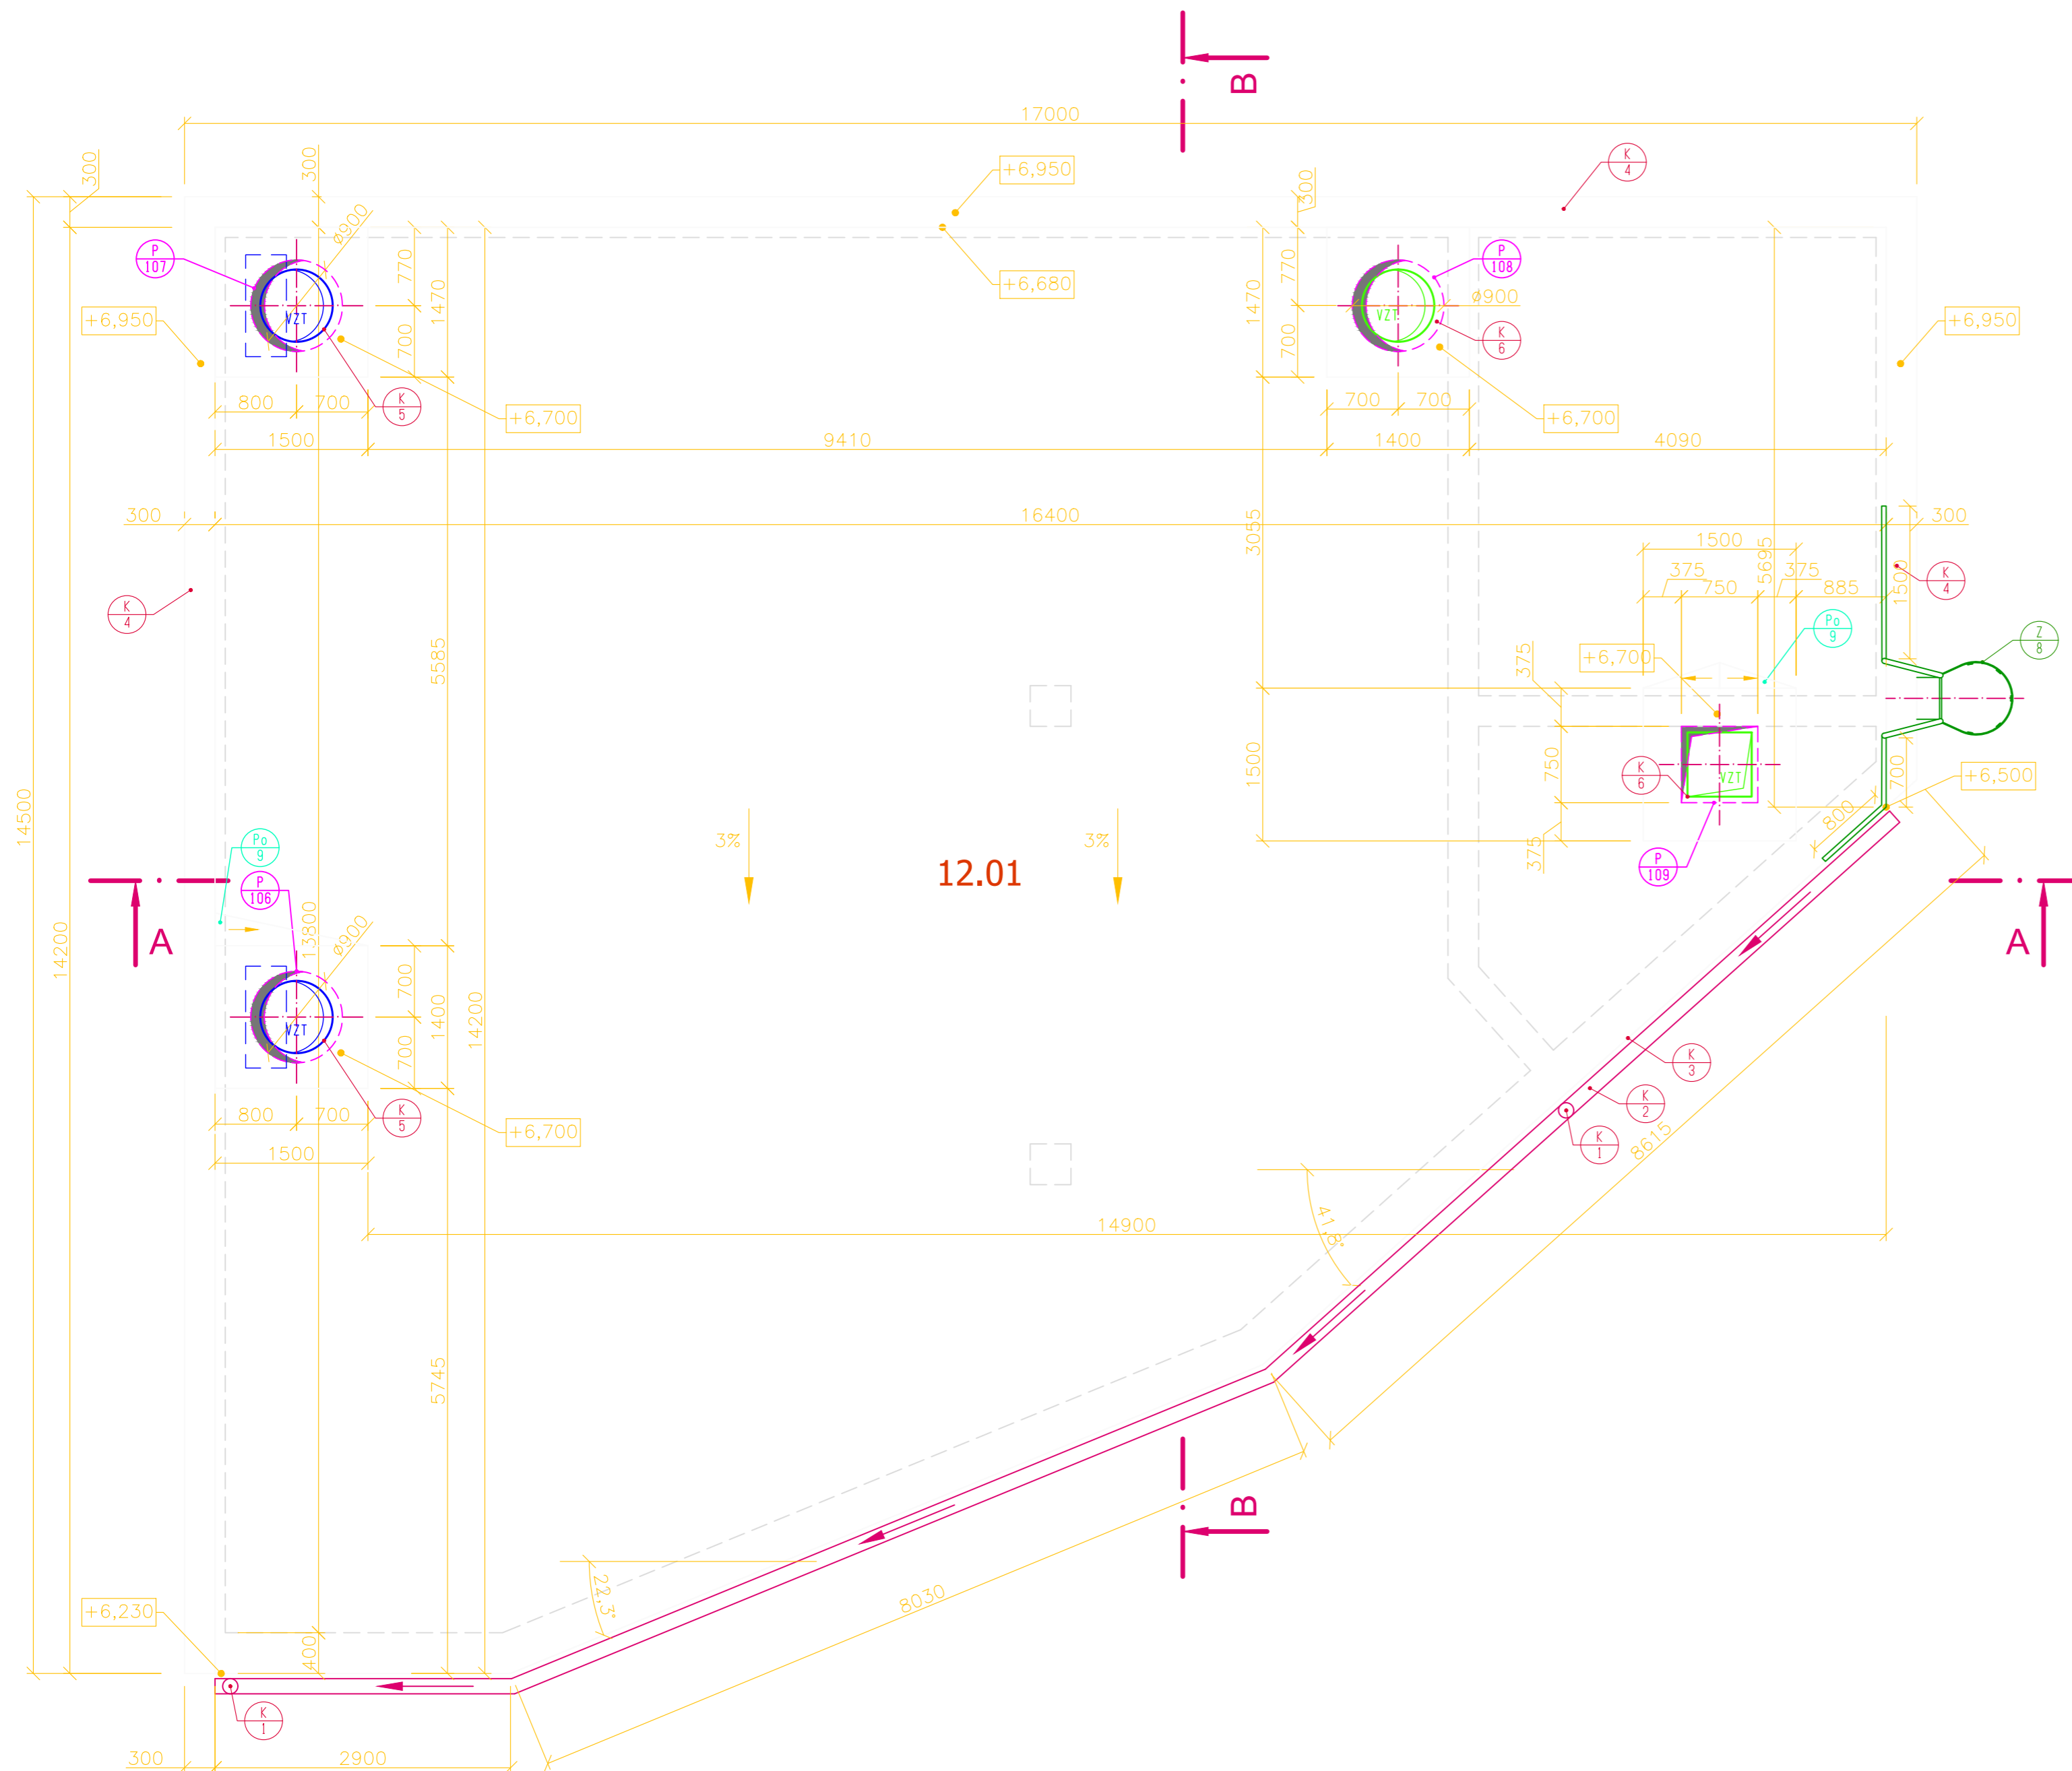

			V
Rev. C			
Rev. B			
Rev. A			
Index:	Datum:	Změny:	Vypracoval:

k.ú. Vinoř [782378]

Souřadnicový systém JTSK, výškový systém Bpv

 PROJEKTOVÁ A INŽENÝRSKÁ A.S.		Sokolovská 16/45A, 186 00 Praha 8 - Karlín tel. +420 221 873 111, fax. +420 221 873 247		www.d-plus.cz d-plus@d-plus.cz		
Hlavní inženýr projektu: Ing. Viktor MÍCHAL		Zodp. projektant: Ing. Viktor NÝČ		Vypracoval: Ing. Jiří Čtveráček		
MÚ (OÚ): Městská část Praha - Vinohř		Kraj: Hlavní město Praha		Datum:	02/2025	
Investor: Hlavní město Praha, zastoupené PVS a.s.				Stupeň:	DPS	
Zakázka: Stavba č. 3145 TV Vinoř, etapa 0012 - ČOV Vinoř D.1 Dokumentace stavebního nebo inženýrského objektu D.1.1 Architektonicko-stavební část				Číslo zakázky:	4047/2/2024	
				Měřítko:	1:50	
				Počet formátů A4:	6x A4	Č. kopie:
Obsah: SO 01 VSTUPNÍ ČERPAČÍ STANICE, HRUBÉ PŘEDČIŠTĚNÍ PŮDORYS STŘECHY				Číslo přílohy: D.1.1.01.4	Revize:	