


SO 06 PROVOZNÍ OBJEKT

PŮDORYS – NOVÝ STAV

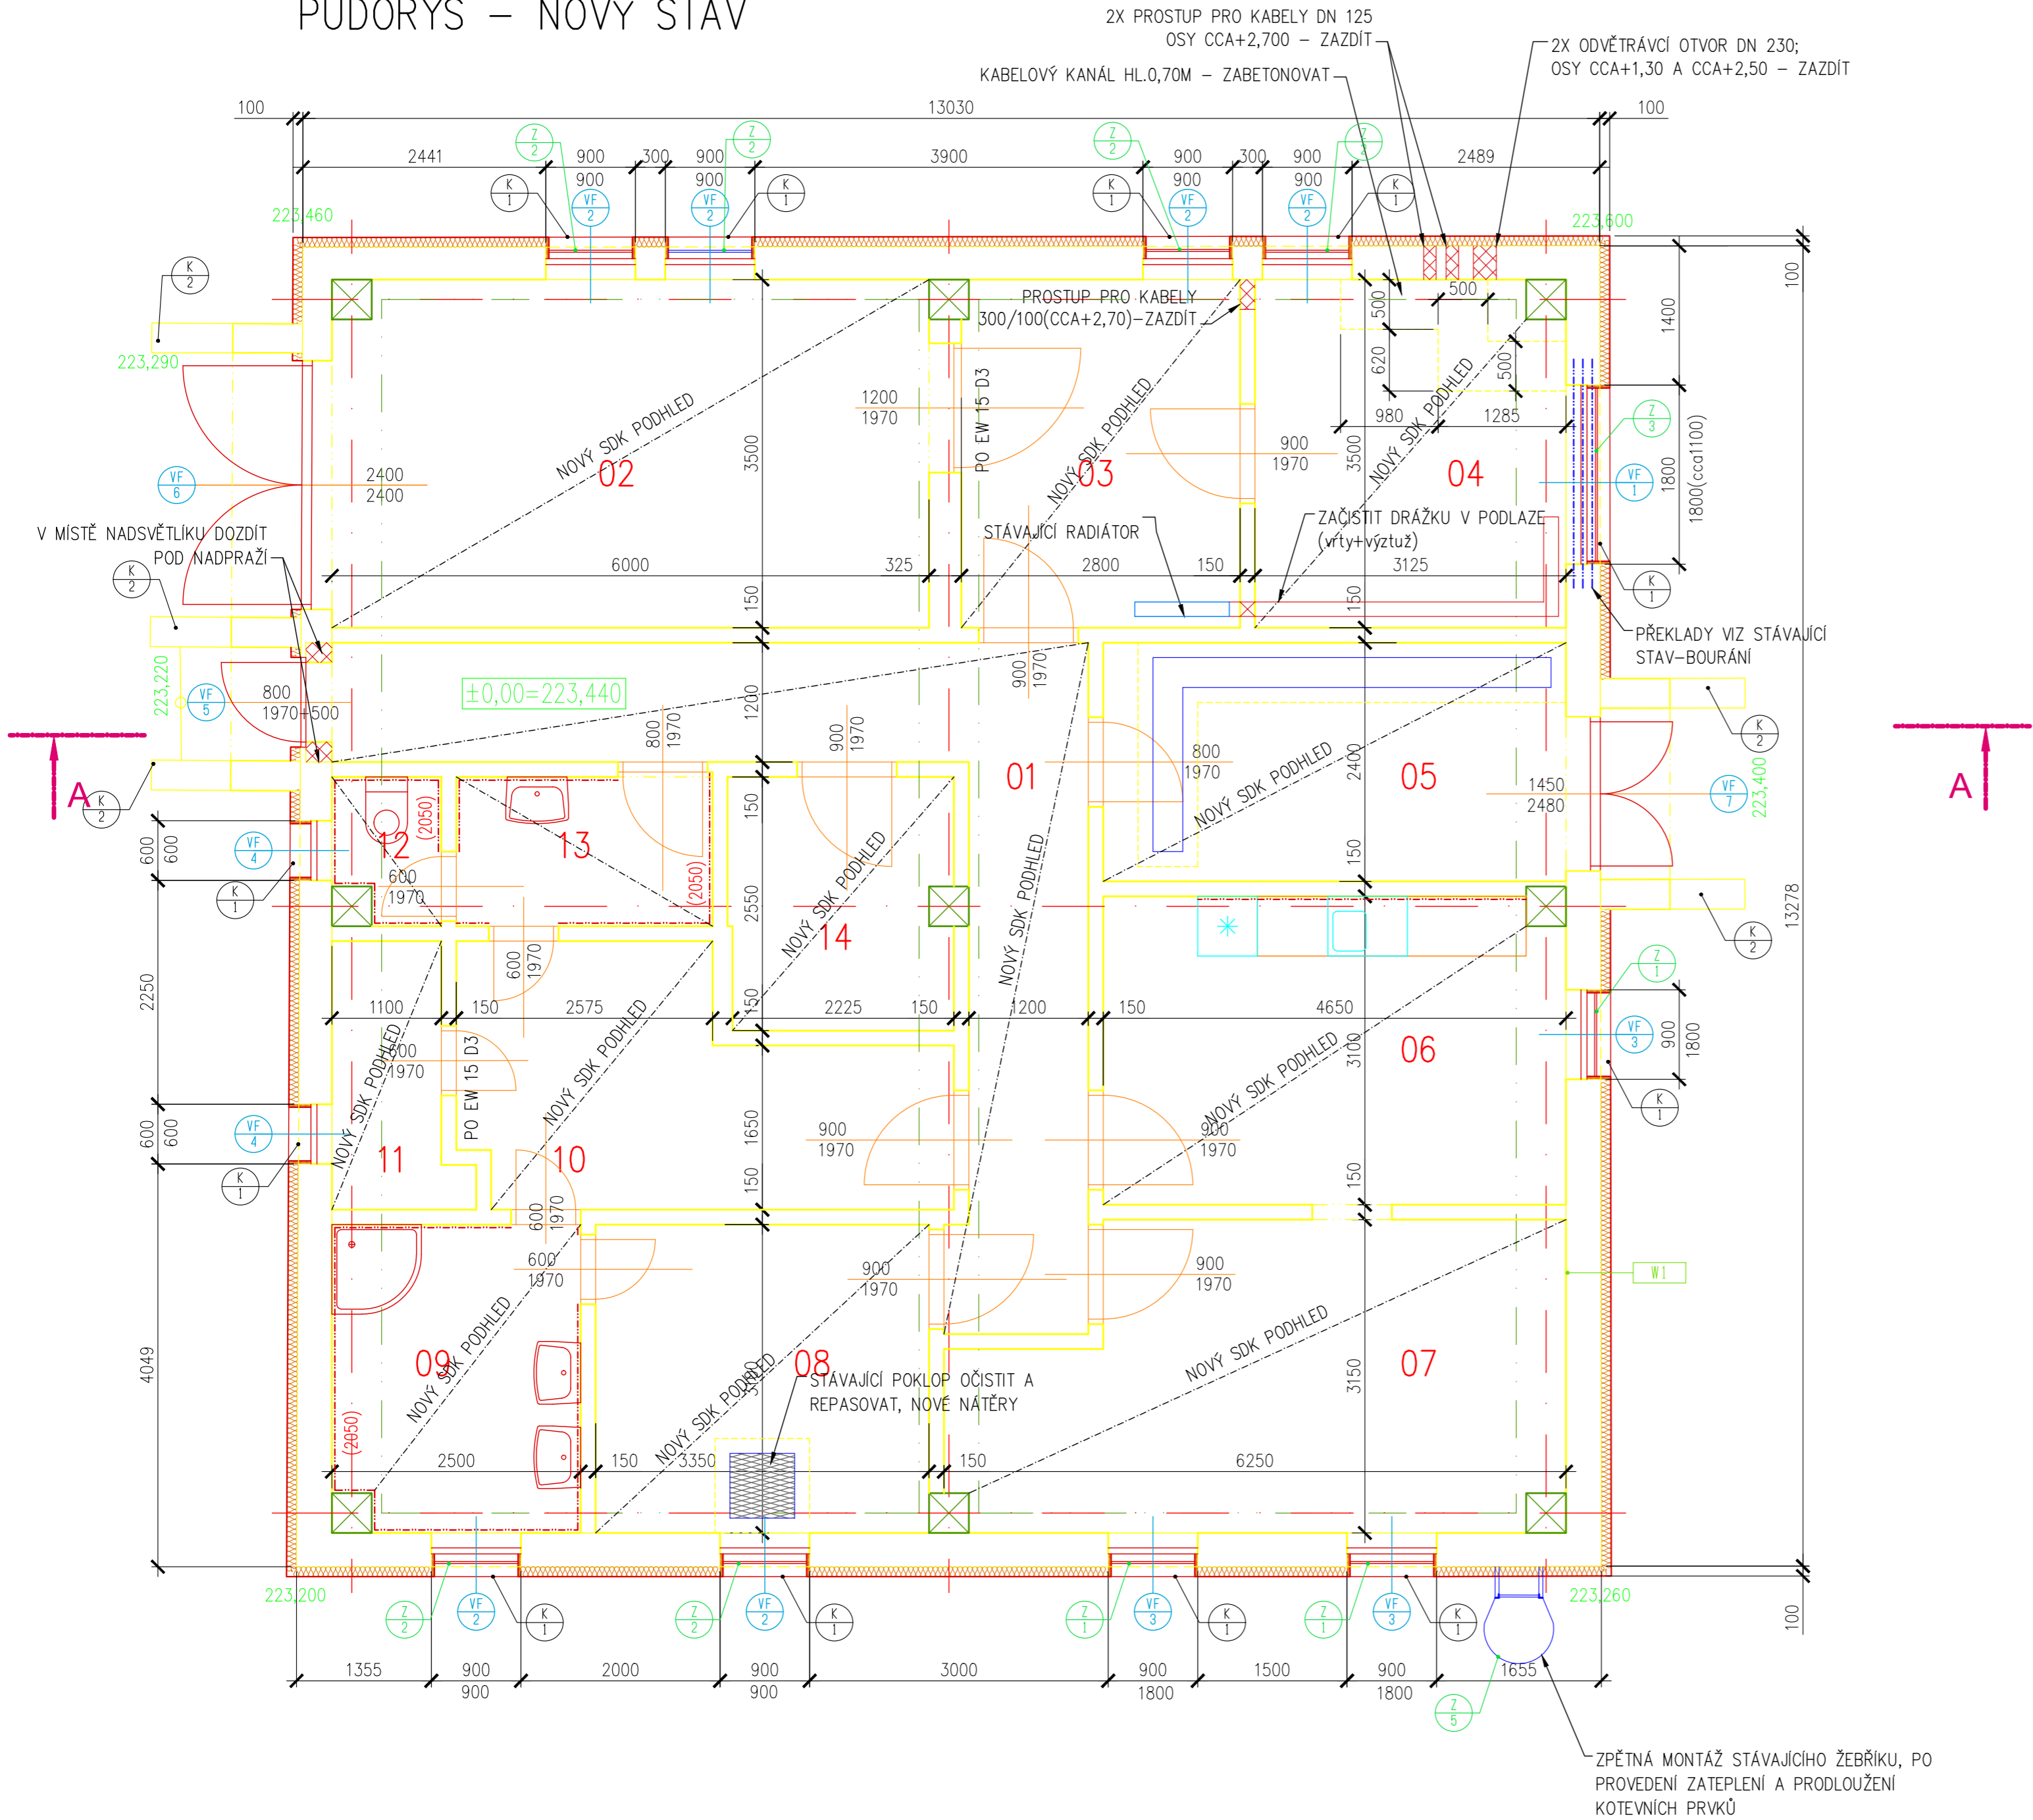

LEGENDA MÍSTNOSTÍ

Kód	Název	Podlaha	Stěny	Strop	Plocha	Sv. v.	Poznámka
01	CHODBA	STÁVAJÍCÍ	ŠTUK. OMÍTKA	PODHLÉD SDK	16,30	3,00	KER.SOKL=100 MM
02	GARÁŽ	STÁVAJÍCÍ	ŠTUK. OMÍTKA	PODHLÉD SDK	21,38	3,00	KER.SOKL=100 MM
03	CHODBA	STÁVAJÍCÍ	ŠTUK. OMÍTKA	PODHLÉD SDK	9,77	3,00	KER.SOKL=100 MM
04	VELÍN	PVC	ŠTUK. OMÍTKA	PODHLÉD SDK	10,78	3,00	SOKLOVÁ PVC LIŠTA
05	ZÁDVEŘÍ	STÁVAJÍCÍ	ŠTUK. OMÍTKA	PODHLÉD SDK	11,16	3,00	KER.SOKL=100 MM
06	DENNÍ MÍSTNOST	STÁVAJÍCÍ	ŠTUK. OMÍTKA	PODHLÉD SDK	14,29	3,00	KER.SOKL=100 MM
07	KANCELÁŘ	STÁVAJÍCÍ	ŠTUK. OMÍTKA	PODHLÉD SDK	17,35	3,00	KER.SOKL=100 MM
08	ČISTÁ ŠATNA	STÁVAJÍCÍ	ŠTUK. OMÍTKA	PODHLÉD SDK	10,40	3,00	KER.SOKL=100 MM
09	UMÝVÁRNA	STÁVAJÍCÍ	ŠTUK. OMÍTKA	PODHLÉD SDK	7,59	3,00	KER.OBKL.=2050 MM
10	ŠATNA	STÁVAJÍCÍ	ŠTUK. OMÍTKA	PODHLÉD SDK	10,74	3,00	KER.SOKL=100 MM
11	SUŠÁRNA	STÁVAJÍCÍ	ŠTUK. OMÍTKA	PODHLÉD SDK	3,13	3,00	KER.SOKL=100 MM
12	WC	STÁVAJÍCÍ	ŠTUK. OMÍTKA	PODHLÉD SDK	1,49	3,00	KER.OBKL.=2050 MM
13	PŘEDSÍŇ	STÁVAJÍCÍ	ŠTUK. OMÍTKA	PODHLÉD SDK	3,86	3,00	KER.OBKL.=2050 MM
14	SKLAD	STÁVAJÍCÍ	ŠTUK. OMÍTKA	PODHLÉD SDK	5,70	3,00	KER.SOKL=100 MM

LEGENDA MATERIÁLŮ

- DOZDÍVKY Z PLNÝCH CIHEL
- STÁVAJÍCÍ ZDIVO
- KZS s izolantem 100 mm (EPS)

Rev. C			
Rev. B			
Rev. A			
Index:	Datum:	Změny:	Vypracoval:

k.ú. Vínof [782378] Souřadnicový systém JTSK, výškový systém Bpv, ±0,000 = 223,440

d plus
PROJEKTOVÁ A INŽENÝRSKÁ A.S.

Sokolovská 16/45A, 186 00 Praha 8 - Karlín
tel. +420 221 873 111, fax. +420 221 873 247
www.d-plus.cz
d-plus@d-plus.cz

Hlavní inženýr projektu: Ing. Viktor MÍCHAL	Zodp. projektant: Ing. Viktor NÝČ	Vypracoval: Ing. Jiří Čtveráček	
MÚ (OÚ): Městská část Praha - Vínof	Kraj: Hlavní město Praha	Datum:	02/2025
Investor: Hlavní město Praha, zastoupené PVS a.s.		Stupeň:	DPS
Zakázka: Stavba č. 3145 TV Vínof, etapa 0012 - ČOV Vínof D. DOKUMENTACE OBJEKTŮ A TECHNICKÝCH A TECHNOLOGICKÝCH ZAŘÍZENÍ D.1.1 Dokumentace stavebního nebo inženýrského objektu D.1.1 Architektonicko-stavební část		Číslo zakázky:	4047/2/2024
Obsah: SO 06 PROVOZNÍ OBJEKT PŮDORYS - NOVÝ STAV		Měřítka:	1:50
		Počet formátů A4:	6x A4
		Číslo přílohy:	Revize:
		D.1.1.6.2	Č. kopie: